


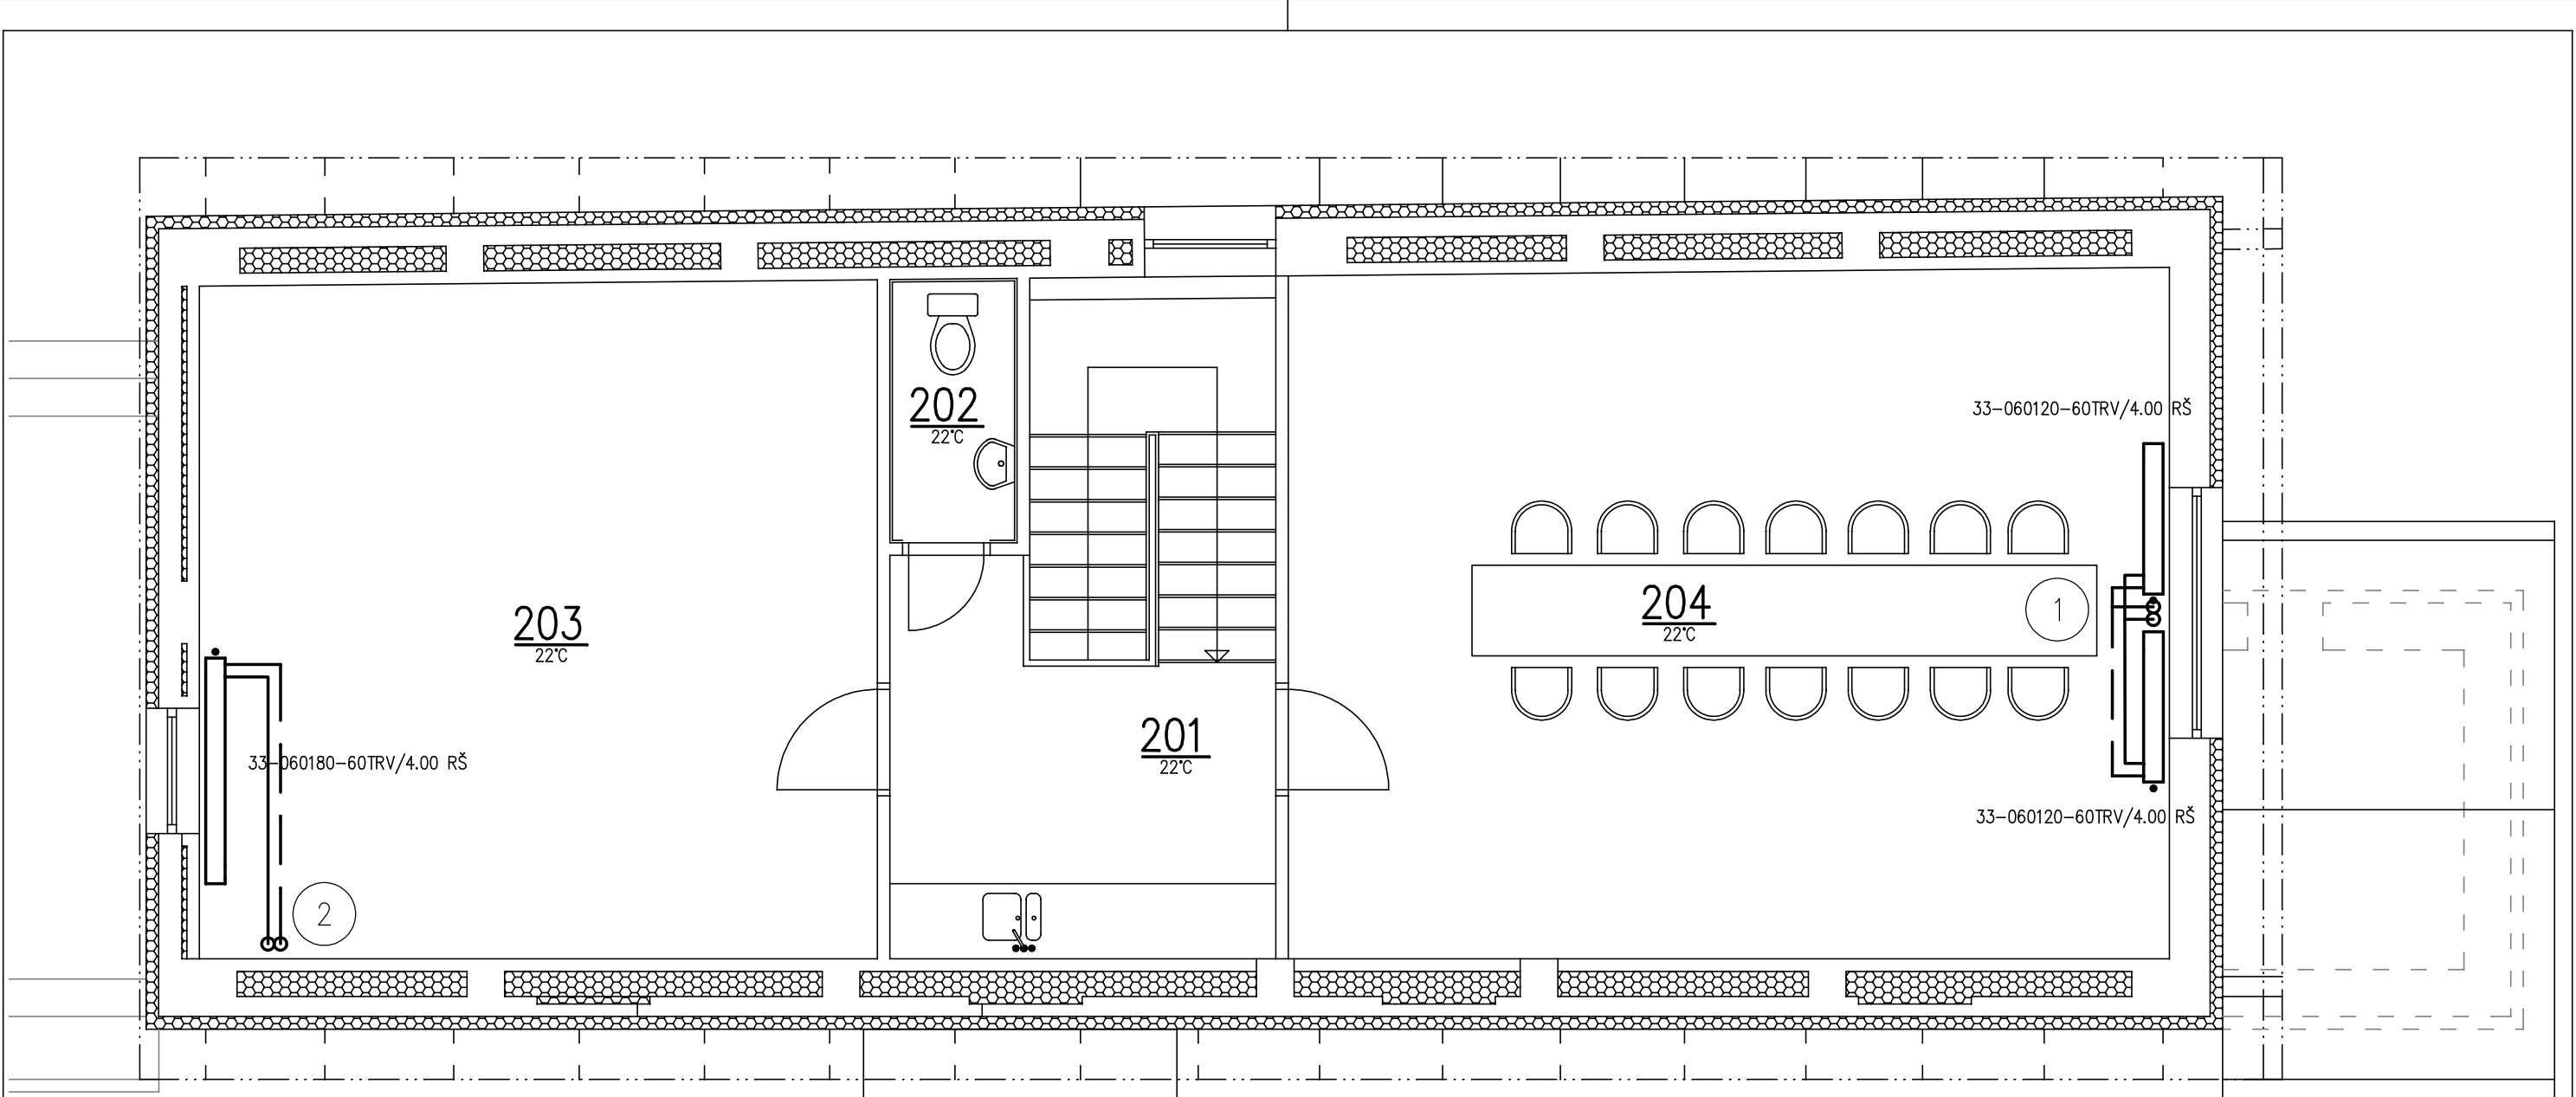

Legenda :

- ... přívodní potrubí 55°C
... vratné potrubí 35°C

Regulace provozu je zajištěna ekvitermním regulátorem. Potrubní rozvody od taktovací nádrže tepelného čerpadla k jednotlivým tělesům jsou provedeny z měděných trubek a budou izolovány návleky MIRELON dle vyhlášky č. 193/2007 Sb. §6, odst. 9 (do DN 20 – 20 mm; DN 20 až DN 35 – 30 mm) Připojovací potrubí k tělesu bude převedeno z podlahy do zdi a těleso bude připojeno ze zdi pomocí rohové armatury. Desková tělesa KORADO VENTIL KOMPAKT budou instalována s termostatickou hlavící HEIMEIER VD s výjimkou referenční místnosti, kde je umístěný prostorový termostat. Všechna tělesa mají osazeny odvzdušňovací a zaslepovací zátku.

NAVRŽENÁ OTOPNÁ TĚLESA :
desková RADIK VENTIL KOMPAKT výšky 600 mm a 900 mm

ARMATURY U TĚLES:
RADIK VK ... THV – termostatická hlavice HEIMEIER K, ventilová vložka
RŠA – rohové uzavírací šroubení HEIMEIER VEKOLUX N DN15

- 33VK/090050-6 OTOPNÉ TĚLESO RADIK
DÉLKA OTOPNÉHO TĚLESA V cm
VÝŠKA OTOPNÉHO TĚLESA V cm
SPODNÍ PŘIPOJENÍ + VESTAVĚNÁ PŘIPOJOVACÍ ARMATURA
TYP OTOPNÉHO TĚLESA
VÝPOČTOVÁ VENKOVNÍ TEPLOTA $T_e = -15^{\circ}\text{C}$

Navrhl:	Schválil:	MICHAELA HRUBÁ	PROJEKTOVÁ A INŽENÝRSKÁ KANCELÁŘ,DUKELSKÁ 1586/3, BENEŠOV e-mail: pik.hruby@volny.cz IČ: 01620932, DIČ CZ8458112487
Michaela HRUBÁ	Ing Eva KRILOVÁ		
Investor:	Obec Ohrobec, V Dolích 5, 252 45 Ohrobec	Formát:	2*A4
Zakázka:	Přestavba objektu č.p.30 na obecní úřad - Ohrobec k.ú. Ohrobec	Datum:	04/2014
Část:	USTŘEDNÍ VYTÁPĚNÍ	Měřítko:	1:50
Obsah:	PŮDORYS PODKROVÍ	Druh dok:	SP
		Číslo zakázky:	P-008/14-V
		Číslo výkresu:	02-V