




(REZ A-A')

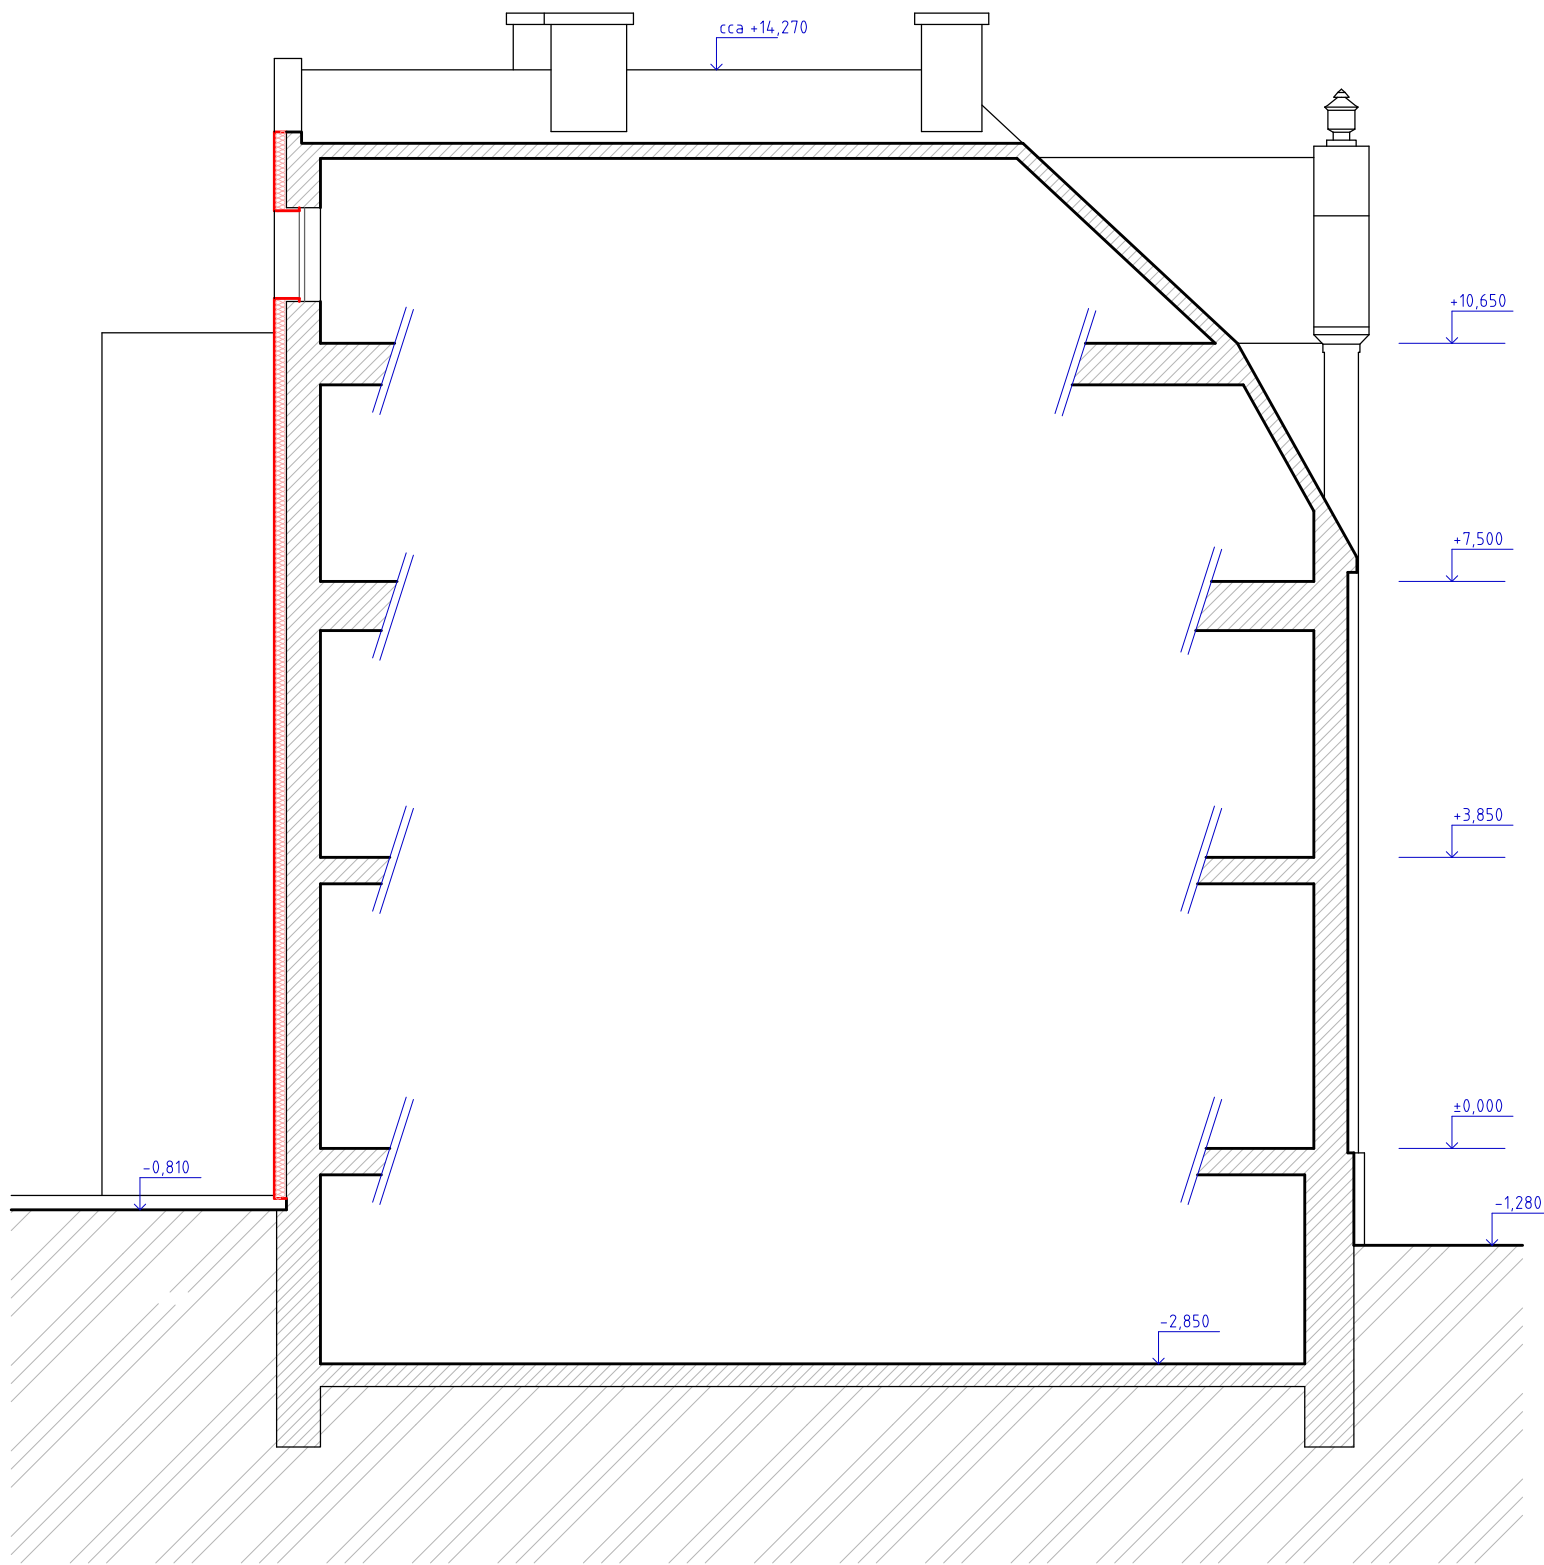


PUDORYS 1PP

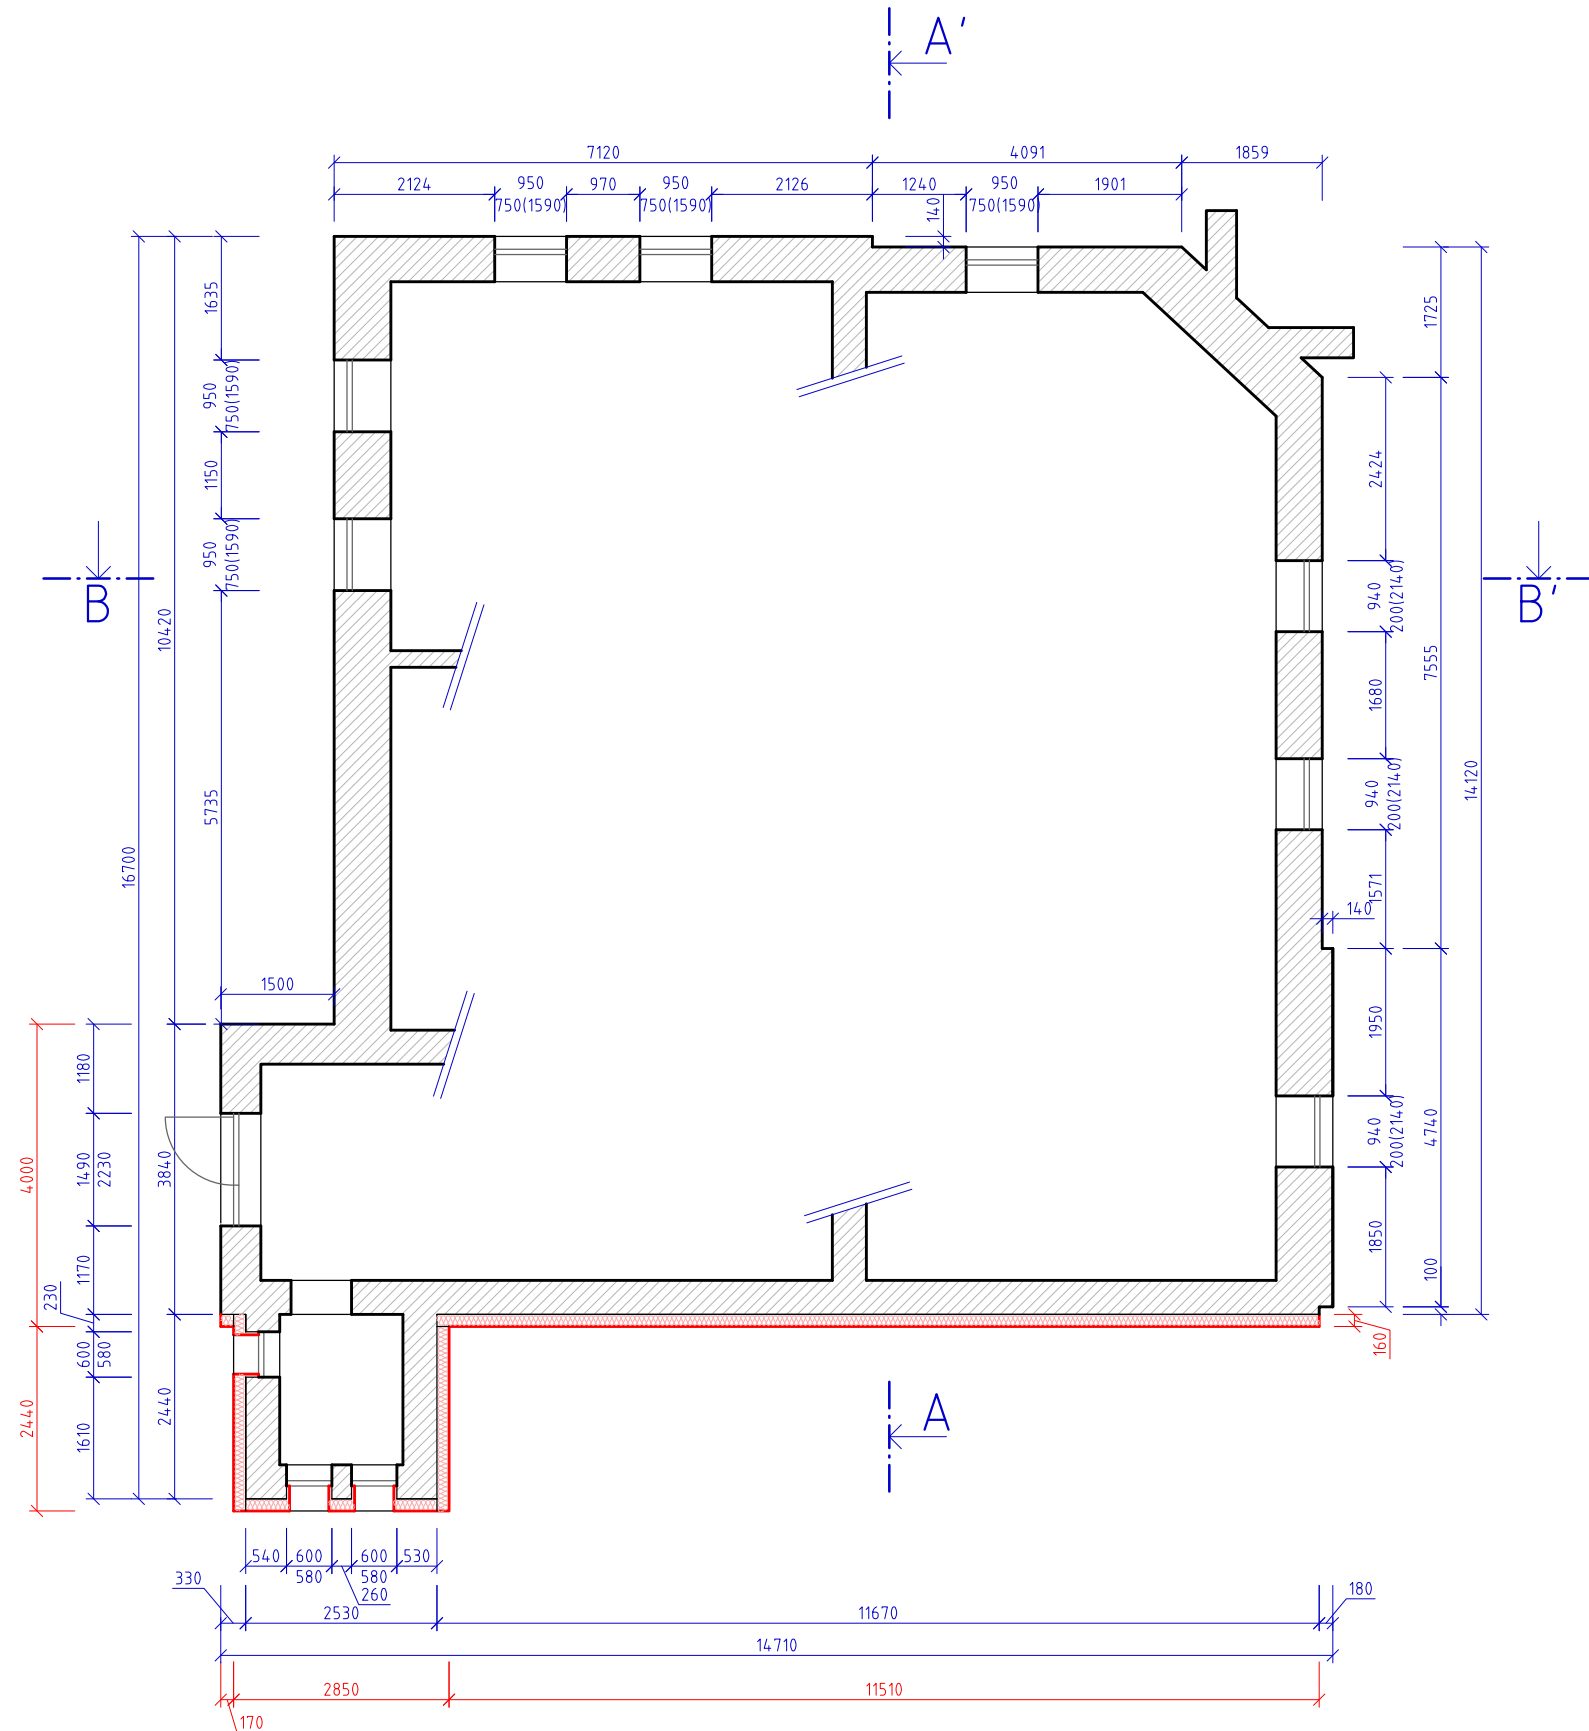


PUDORYS 2.NP

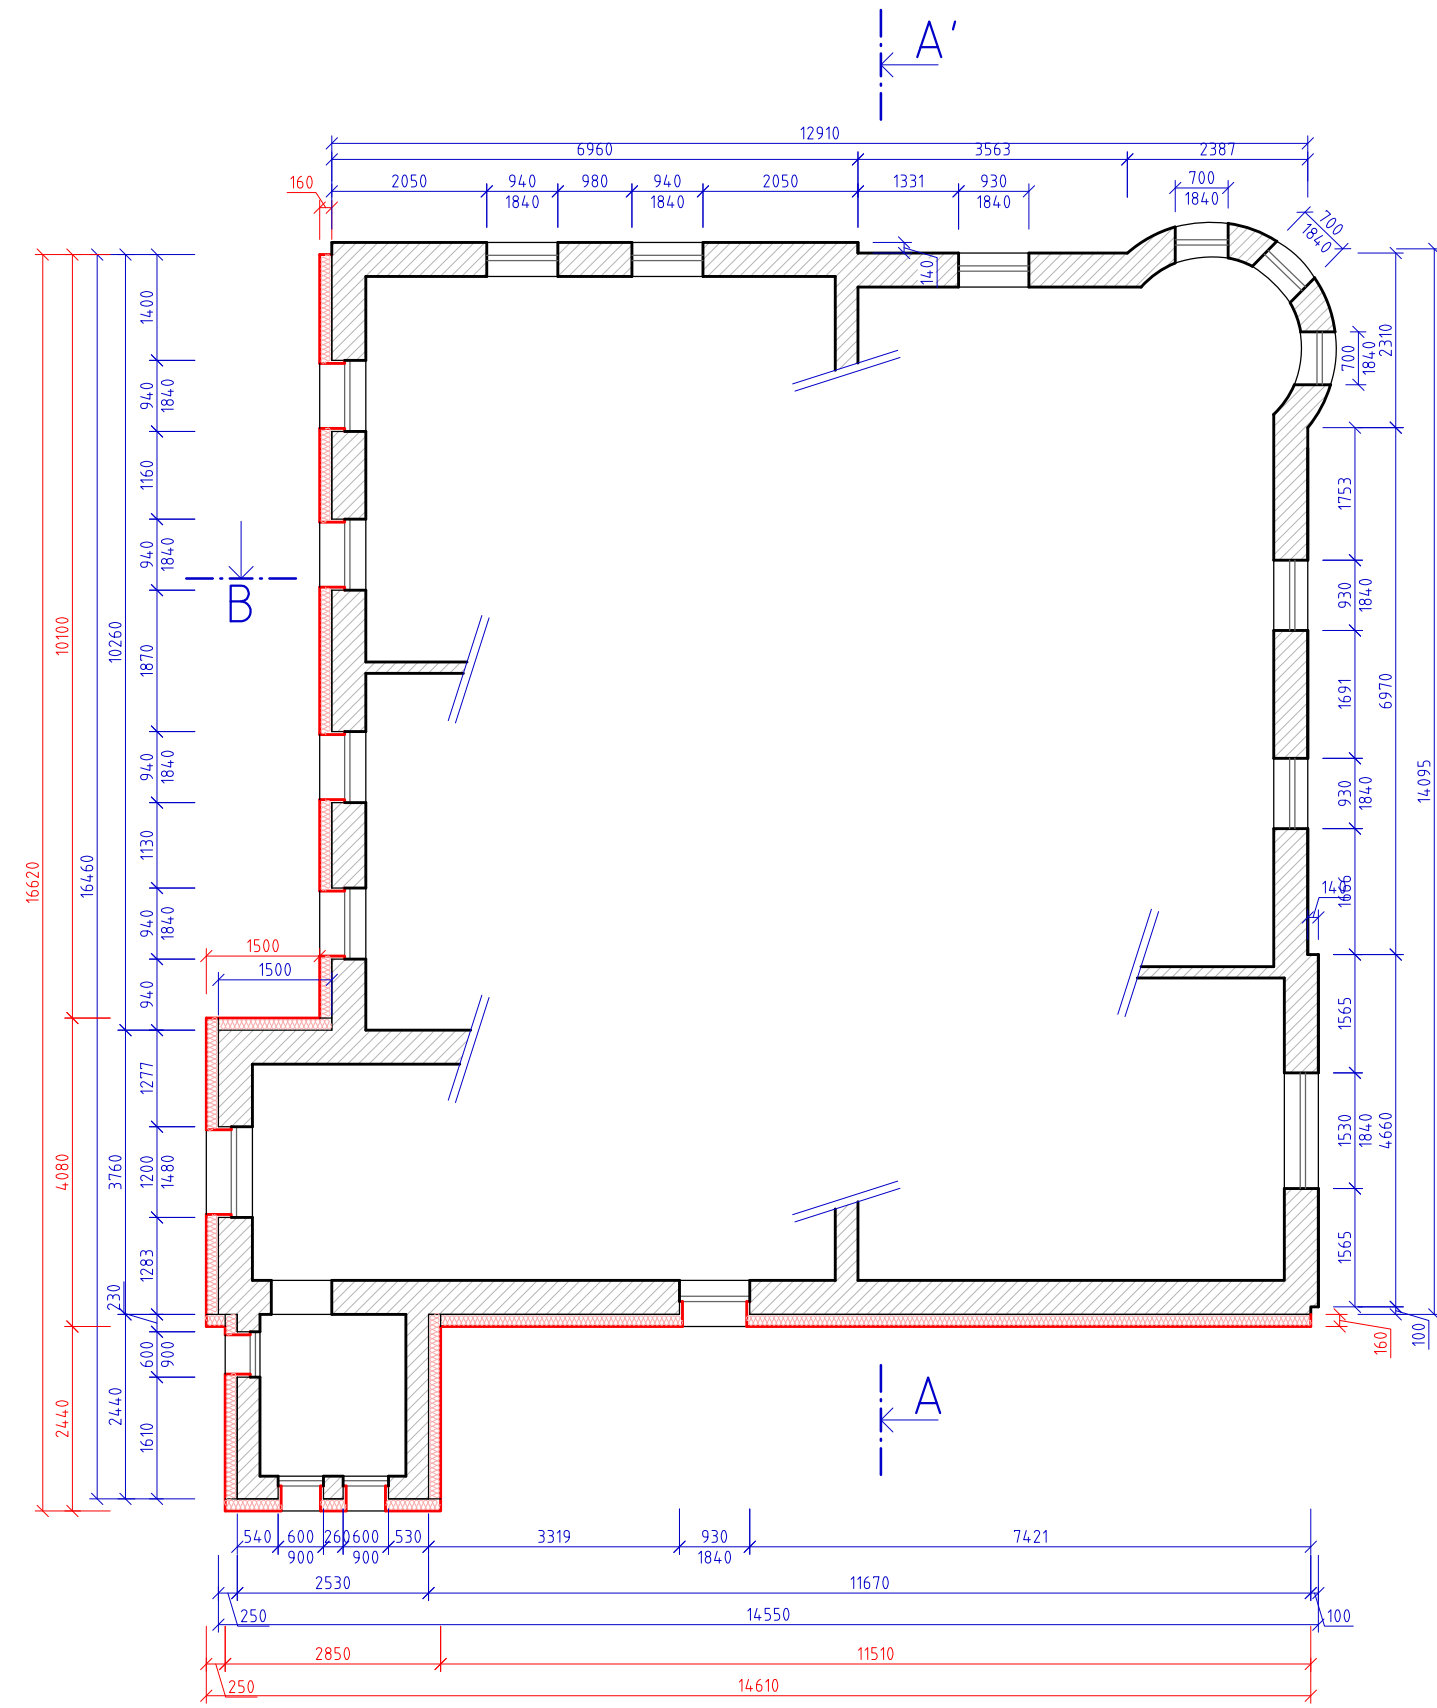


PŪDORYS PŪDY

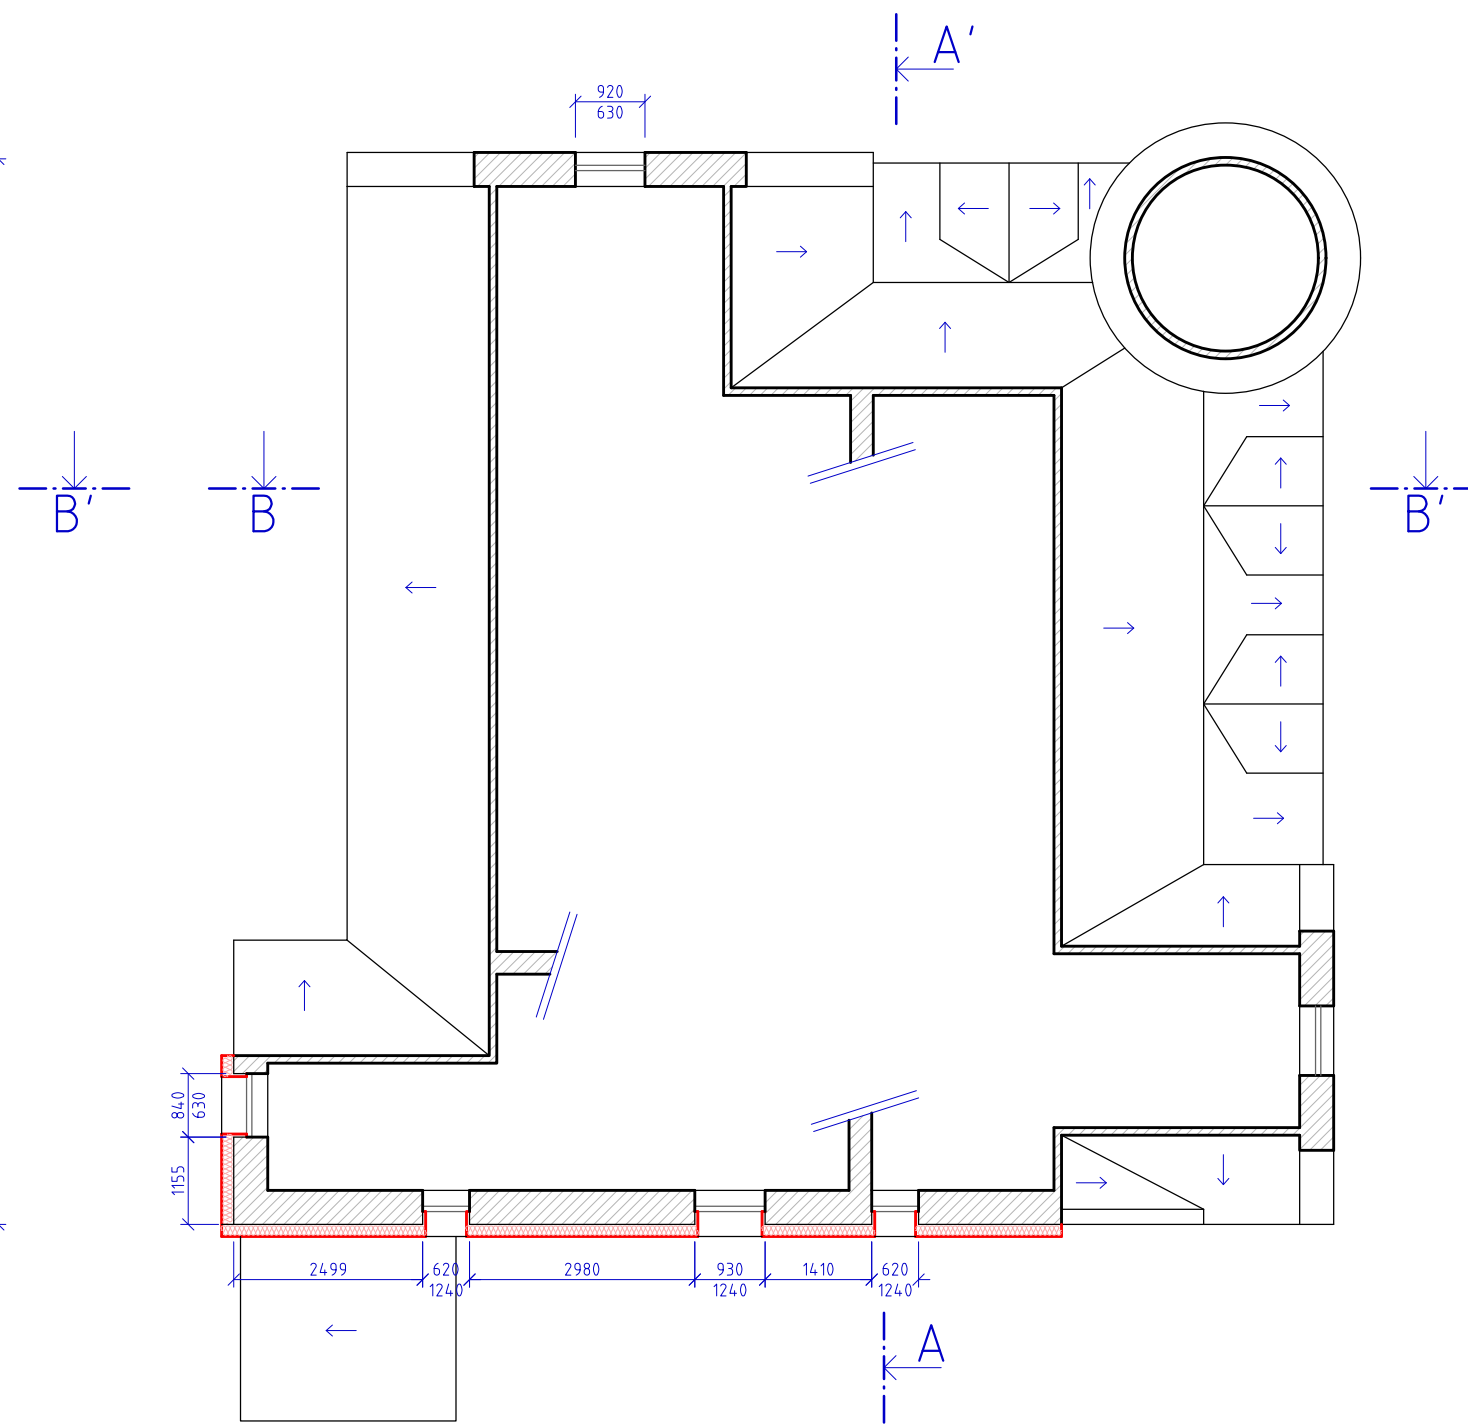


REZ B-B'

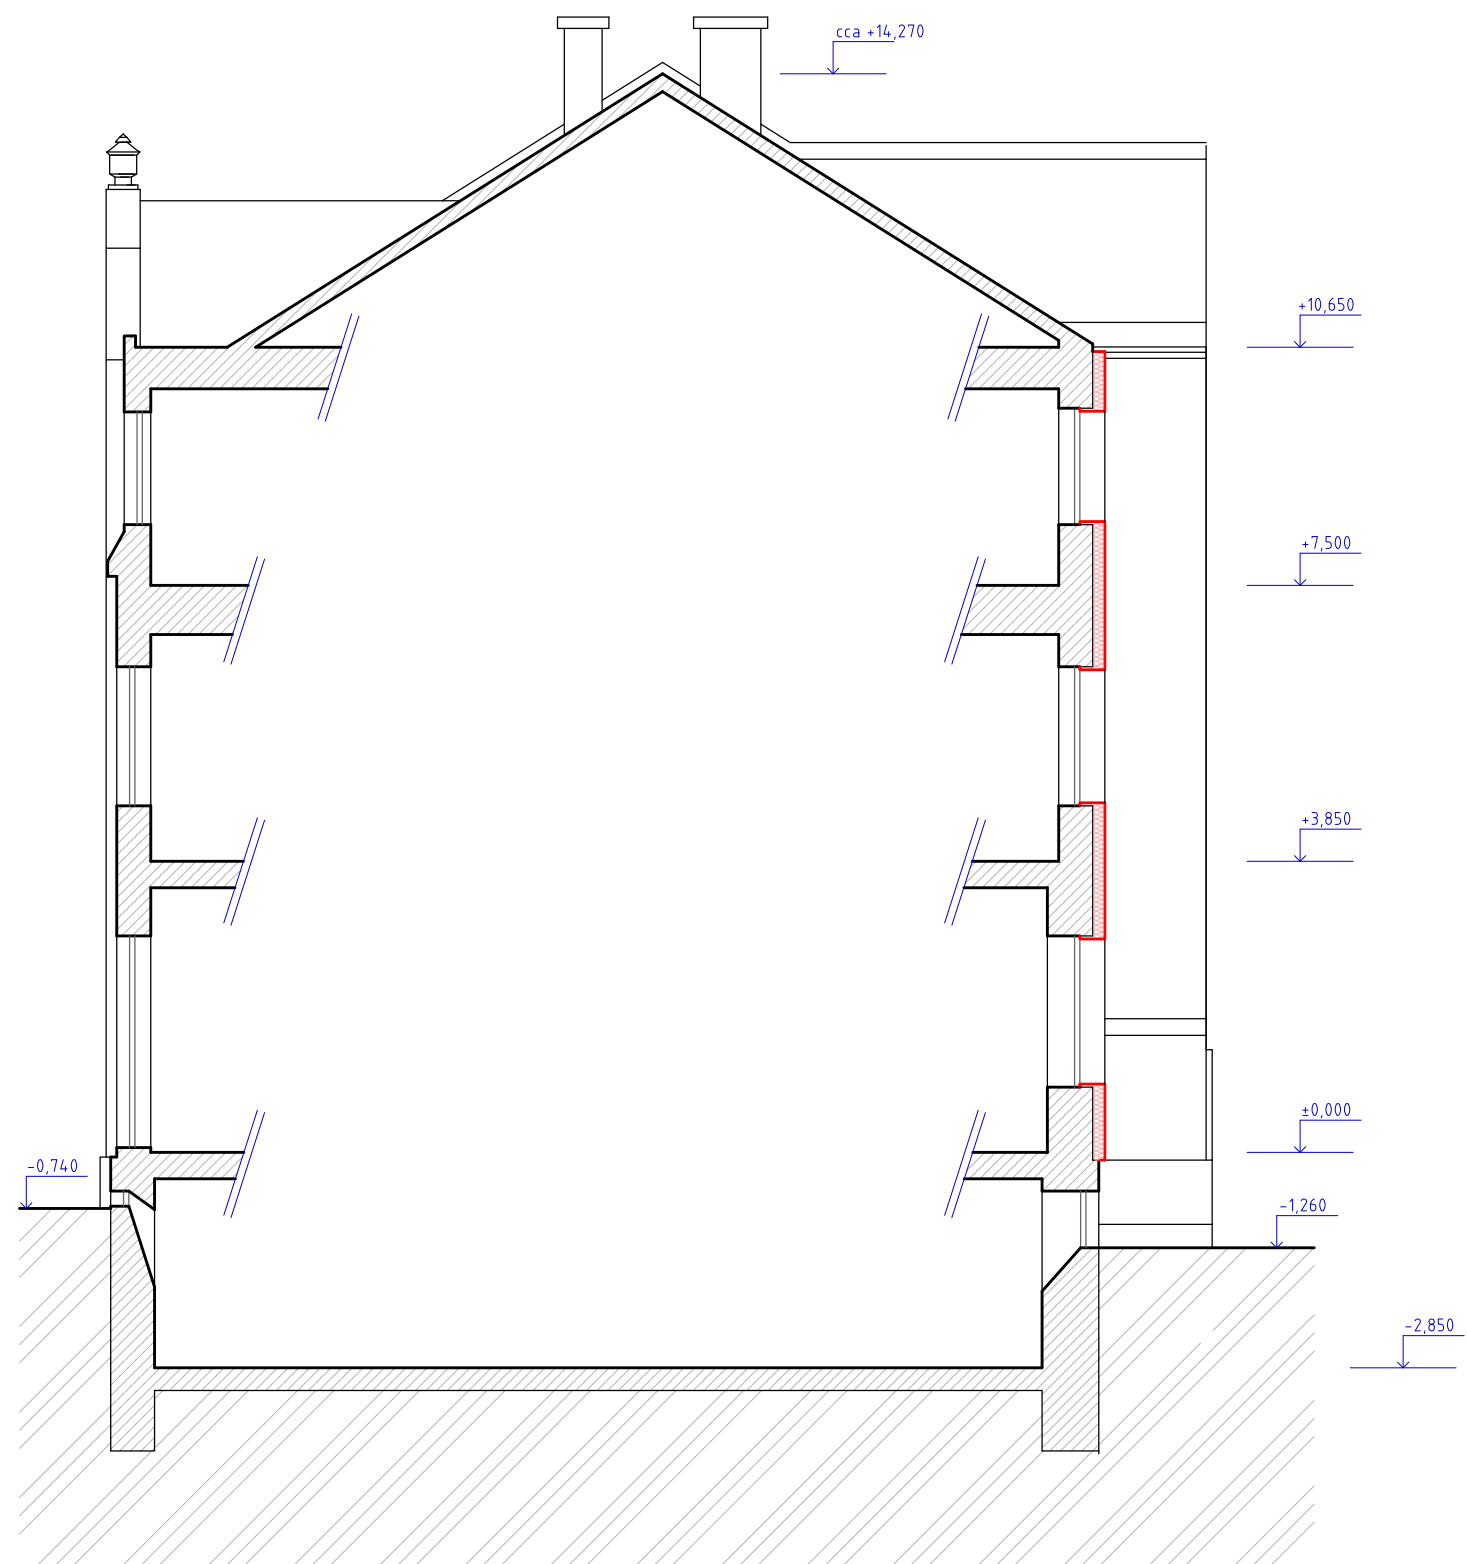

PUDORYS 1NP

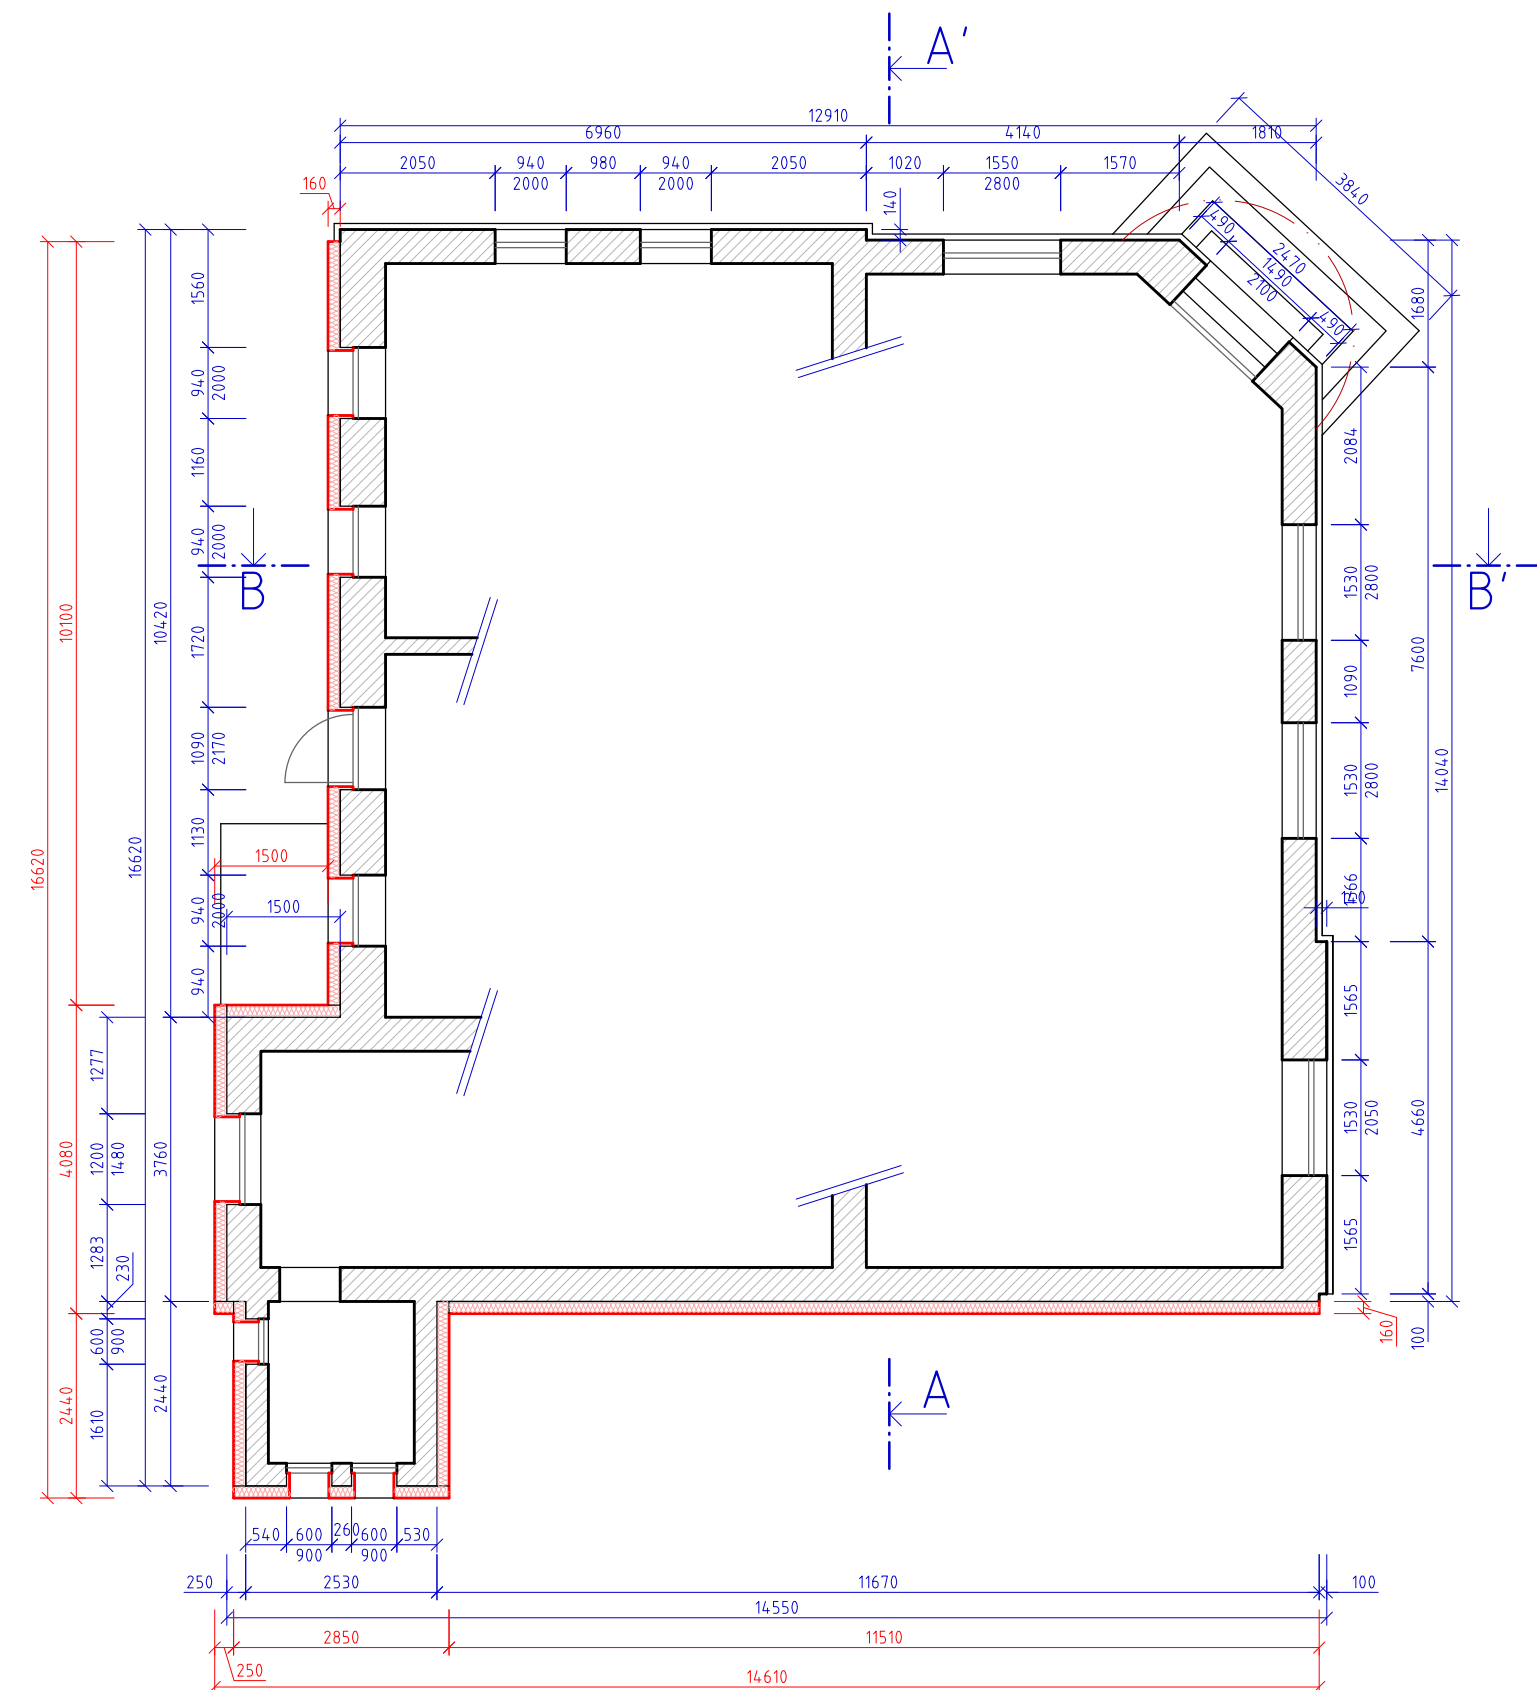

PUDORYS 3.NP

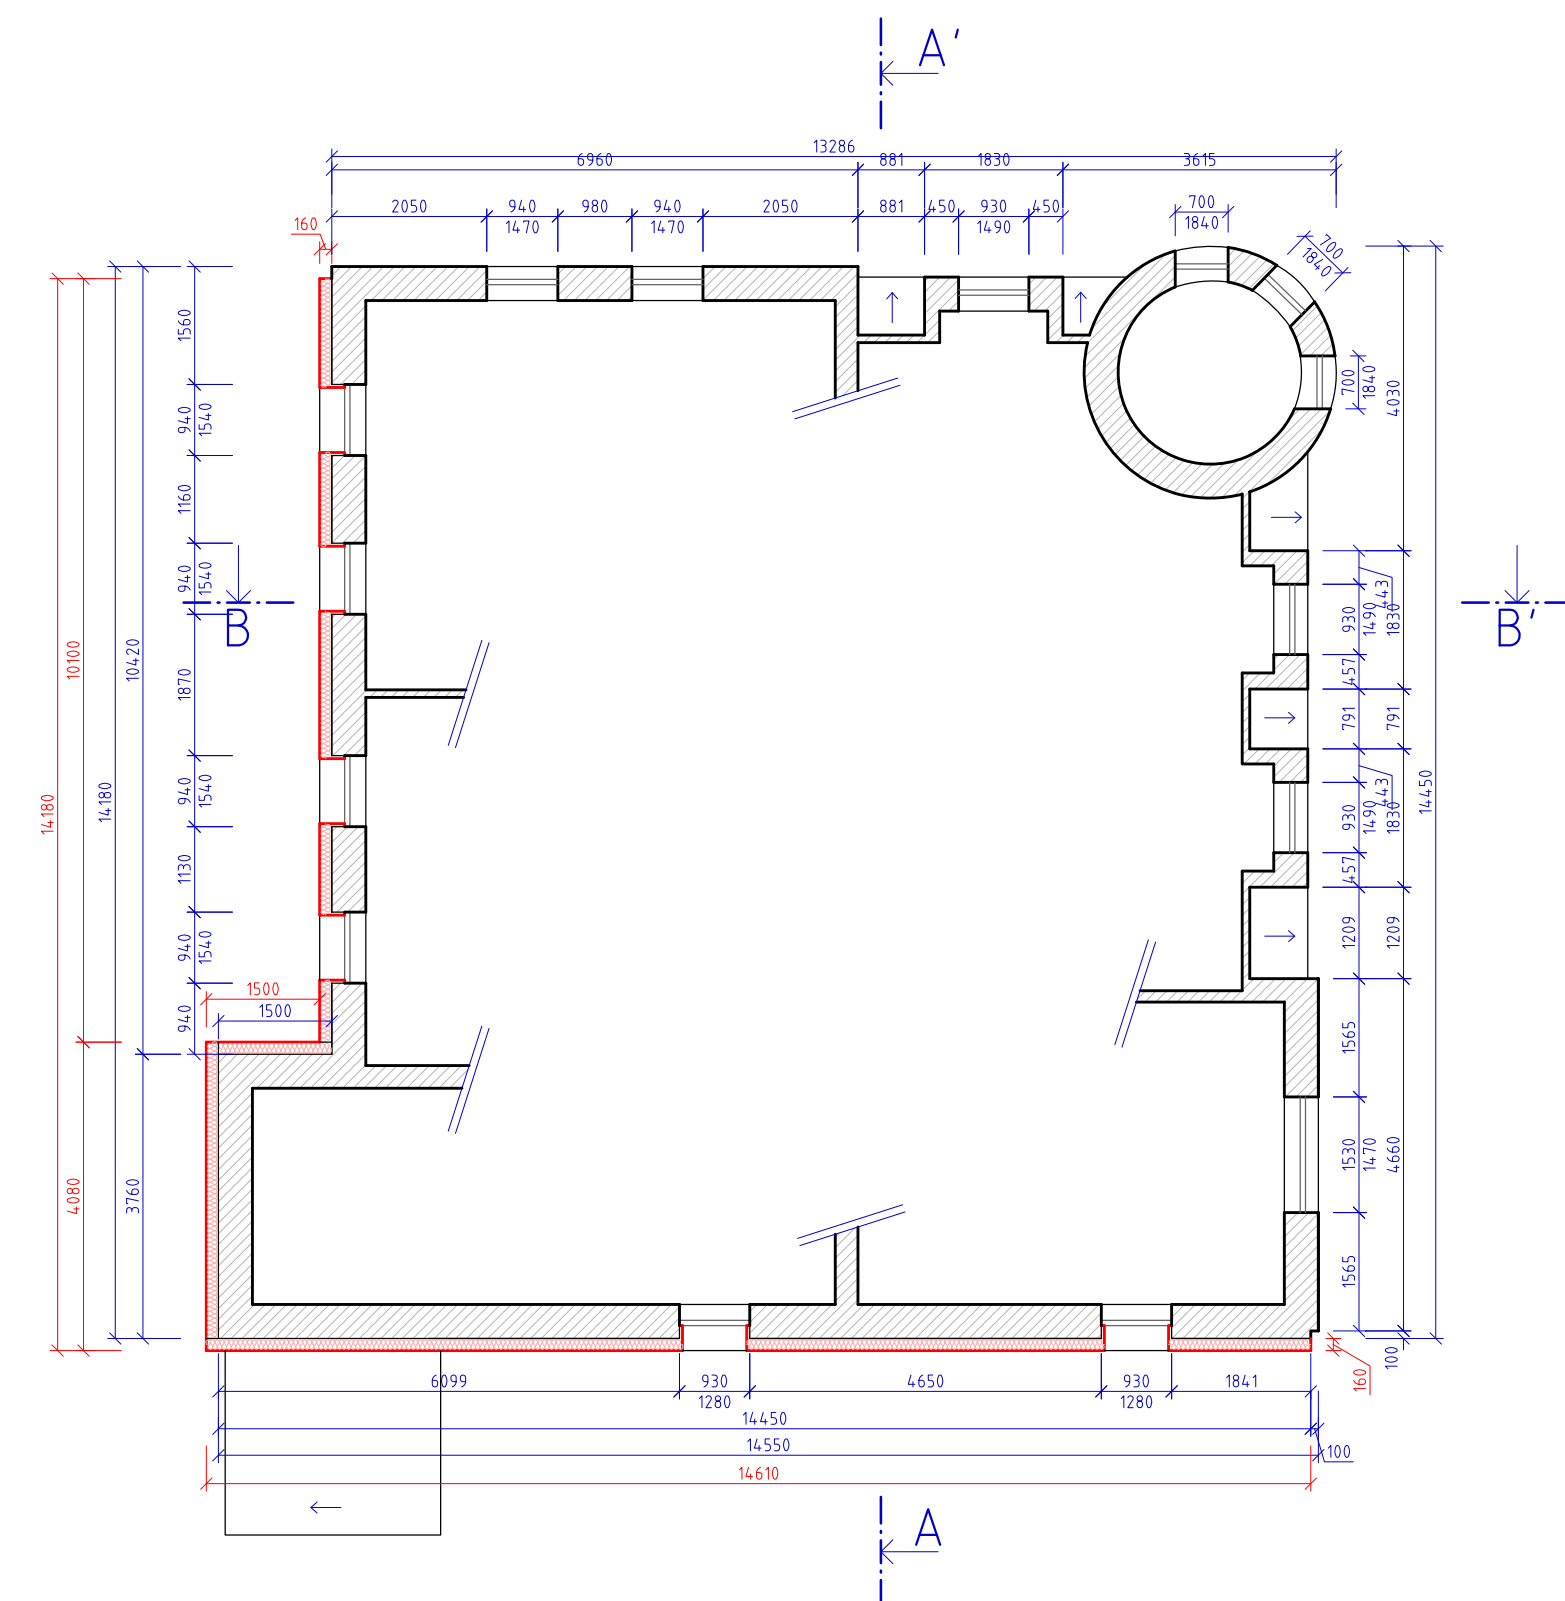

ROZMĚRY JSOU PŘÍBLIŽNÉ, DOKUMENTACE BYLA ZPRACOVÁVÁNA ZA ÚČELEM VÝBĚRU ODPAVATELE. ROZMĚRY JE PŘED ZAHÁJENÍM STAVEBNÍCH PRACÍ TŘEBA NA MÍSTĚ OVĚŘIT A PŘI OPRAVÁCH VYCHÁZEZ ZE SKUTEČNÝCH ROZMĚRŮ DOCHOVANÝCH PRVKŮ NA FASÁDĚ. POUZE V PŘÍPADĚ ZCELA CHYBĚJÍCÍCH ČI NEDOCHOVANÝCH PRVKŮ JE MOŽNO PO KONZULTACI S ARCHITEKTEM VYCHÁZEZ Z ROZMĚRŮ UVEDENÝCH V TĚTO PROJEKTOVÉ DOKUMENTACI

STÁVAJÍCÍ KONSTRUKCE
ETICS TL. 160 mm
ZEMINA

DODAVATEL
STUDIONOTES s.r.o.
Husova 686
Rychnov u Jablonce n/N, 46802
+420 608 531 727, info@studionotes.cz

STAVEBNÍK
Město Rychnov u Jablonce nad Nisou
nám. Míru 720
468 02
IČ: 00262552

VYPRACOVAL		
Ing. arch. Ondřej Štěpán, Ing. arch. Anežka Hübnerová		
ÚČEL	DATUM	Č. ZAKÁZKY
DUR + DSP	07/24	416230

NÁZEV AKCE	Č. PŘÍKAZU
Oprava a zateplení fasády objektu č.p.209 na p.č. 1208 v k.ú. Rychnov u Jablonce nad Nisou	1208
MÍSTO	
p.č. 1208 v k.ú. Rychnov u Jablonce nad Nisou [744.344]	

PROFESE	DATUM REVIZE	VERZÍTKO
ARCHITEKTONICKO-STAVEBNÍ	240722	1/100

ŘEZY, PŮDORYSY NAVRHOVANÝ STAV	8XA4
	Č. PŘÍLOHY D.1.1b.

notes