
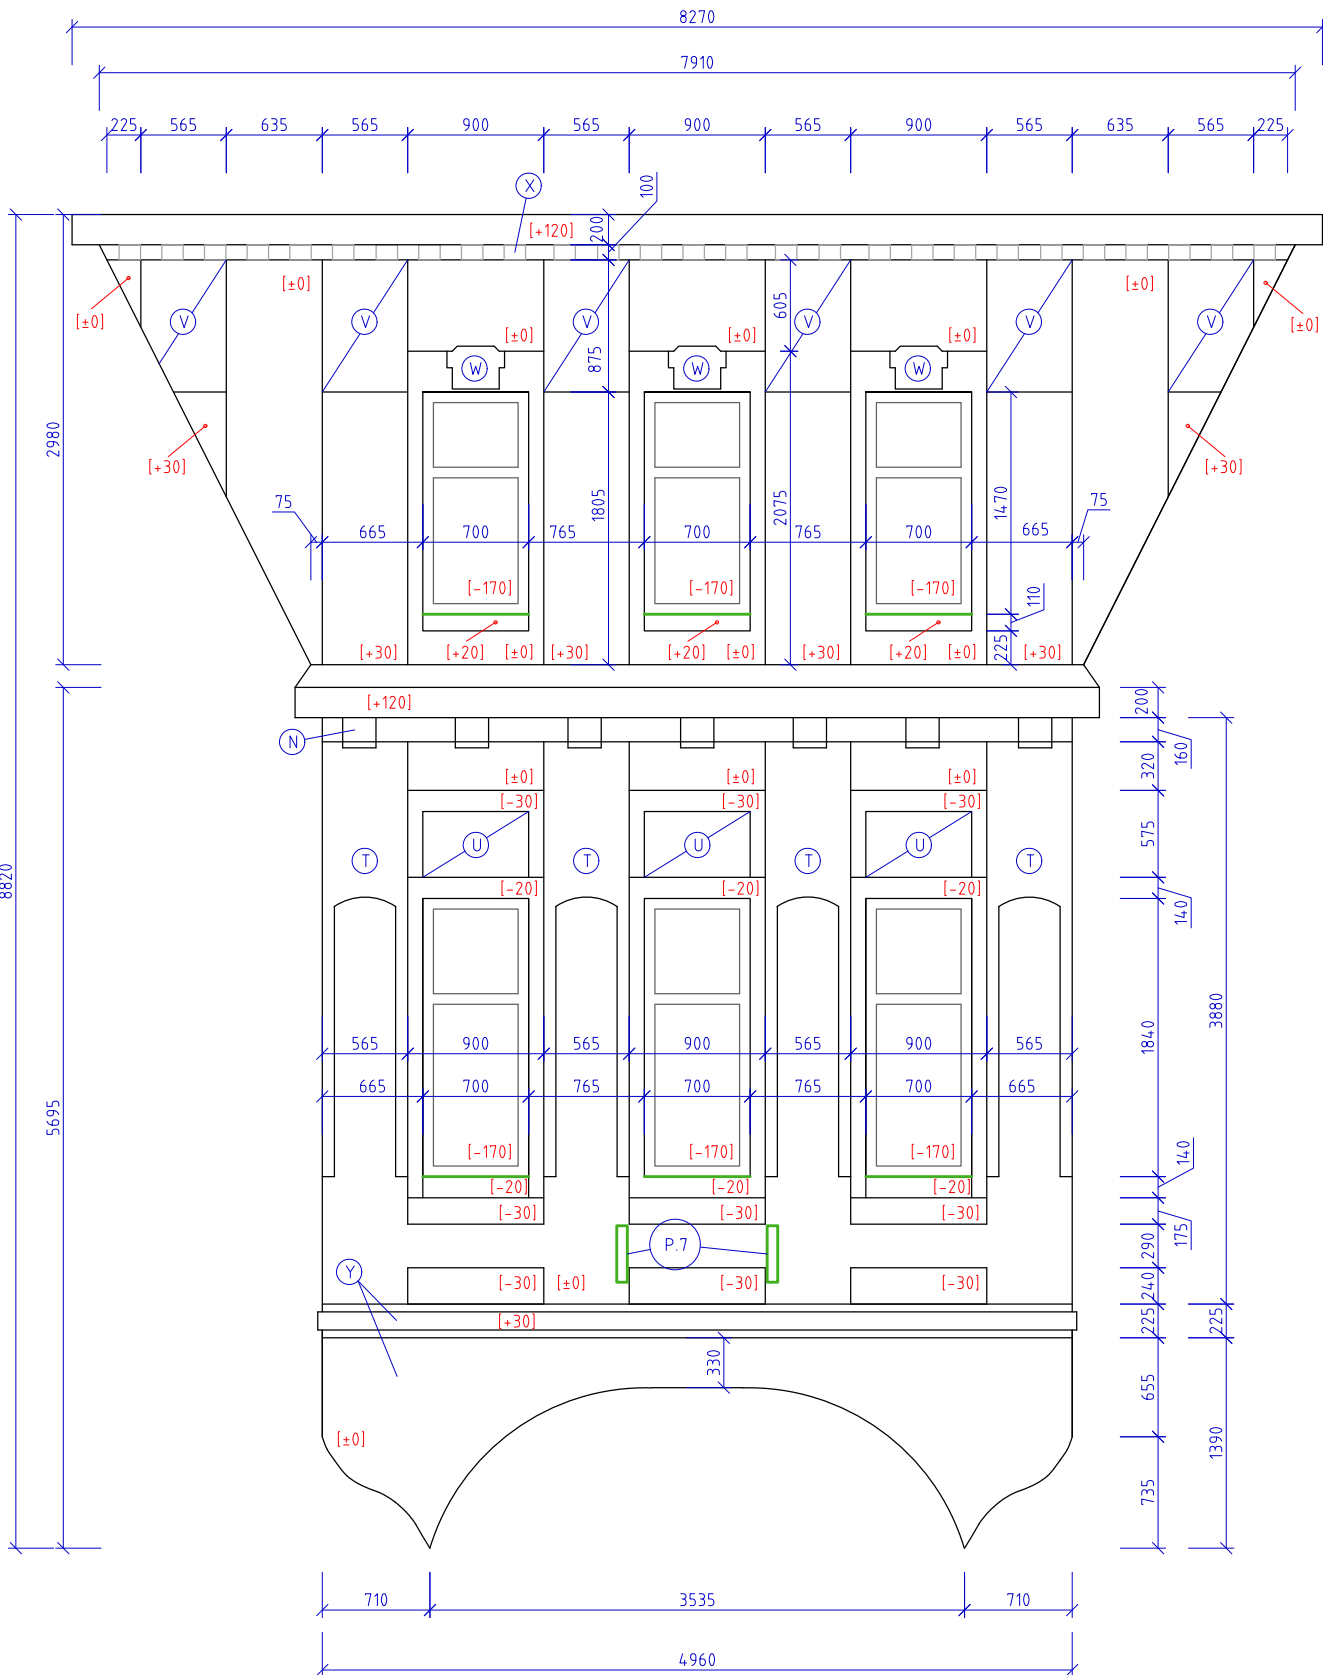
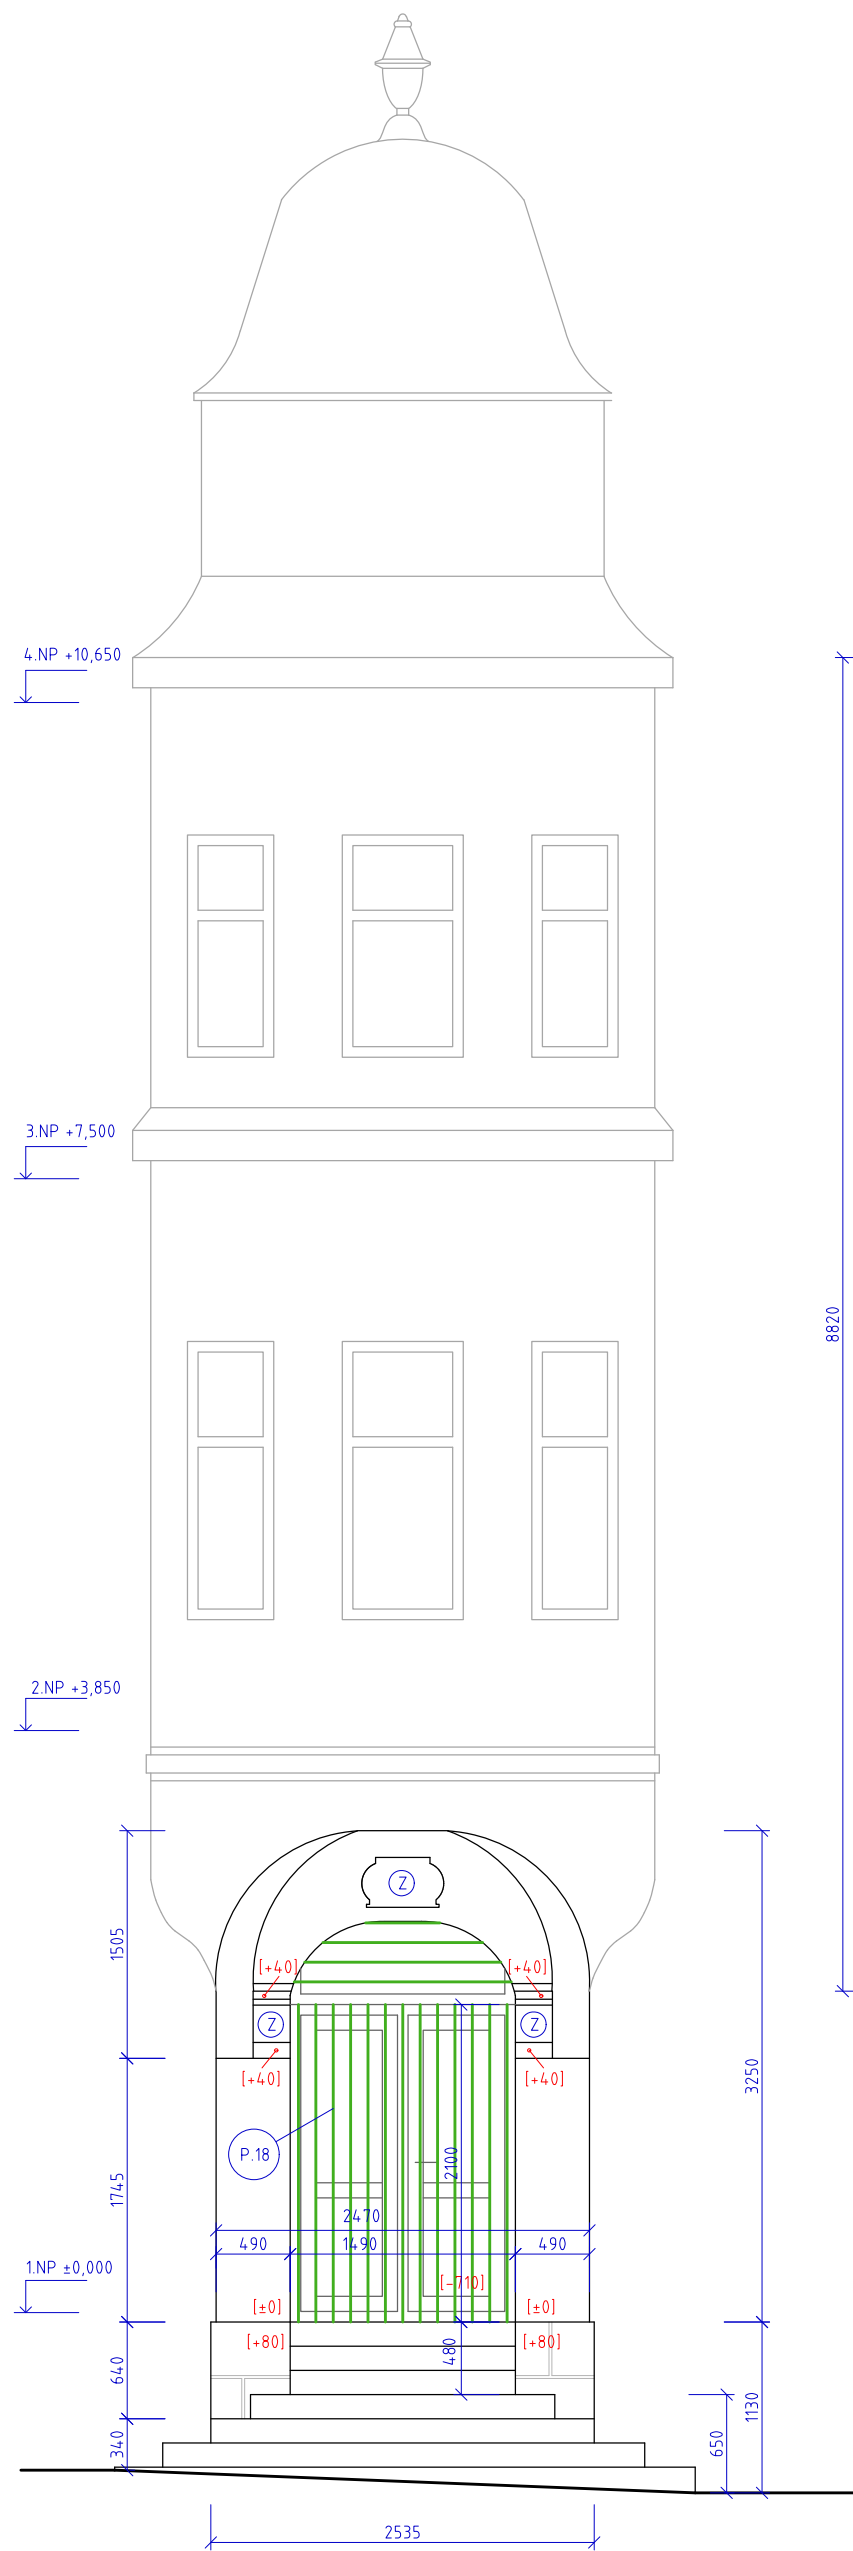
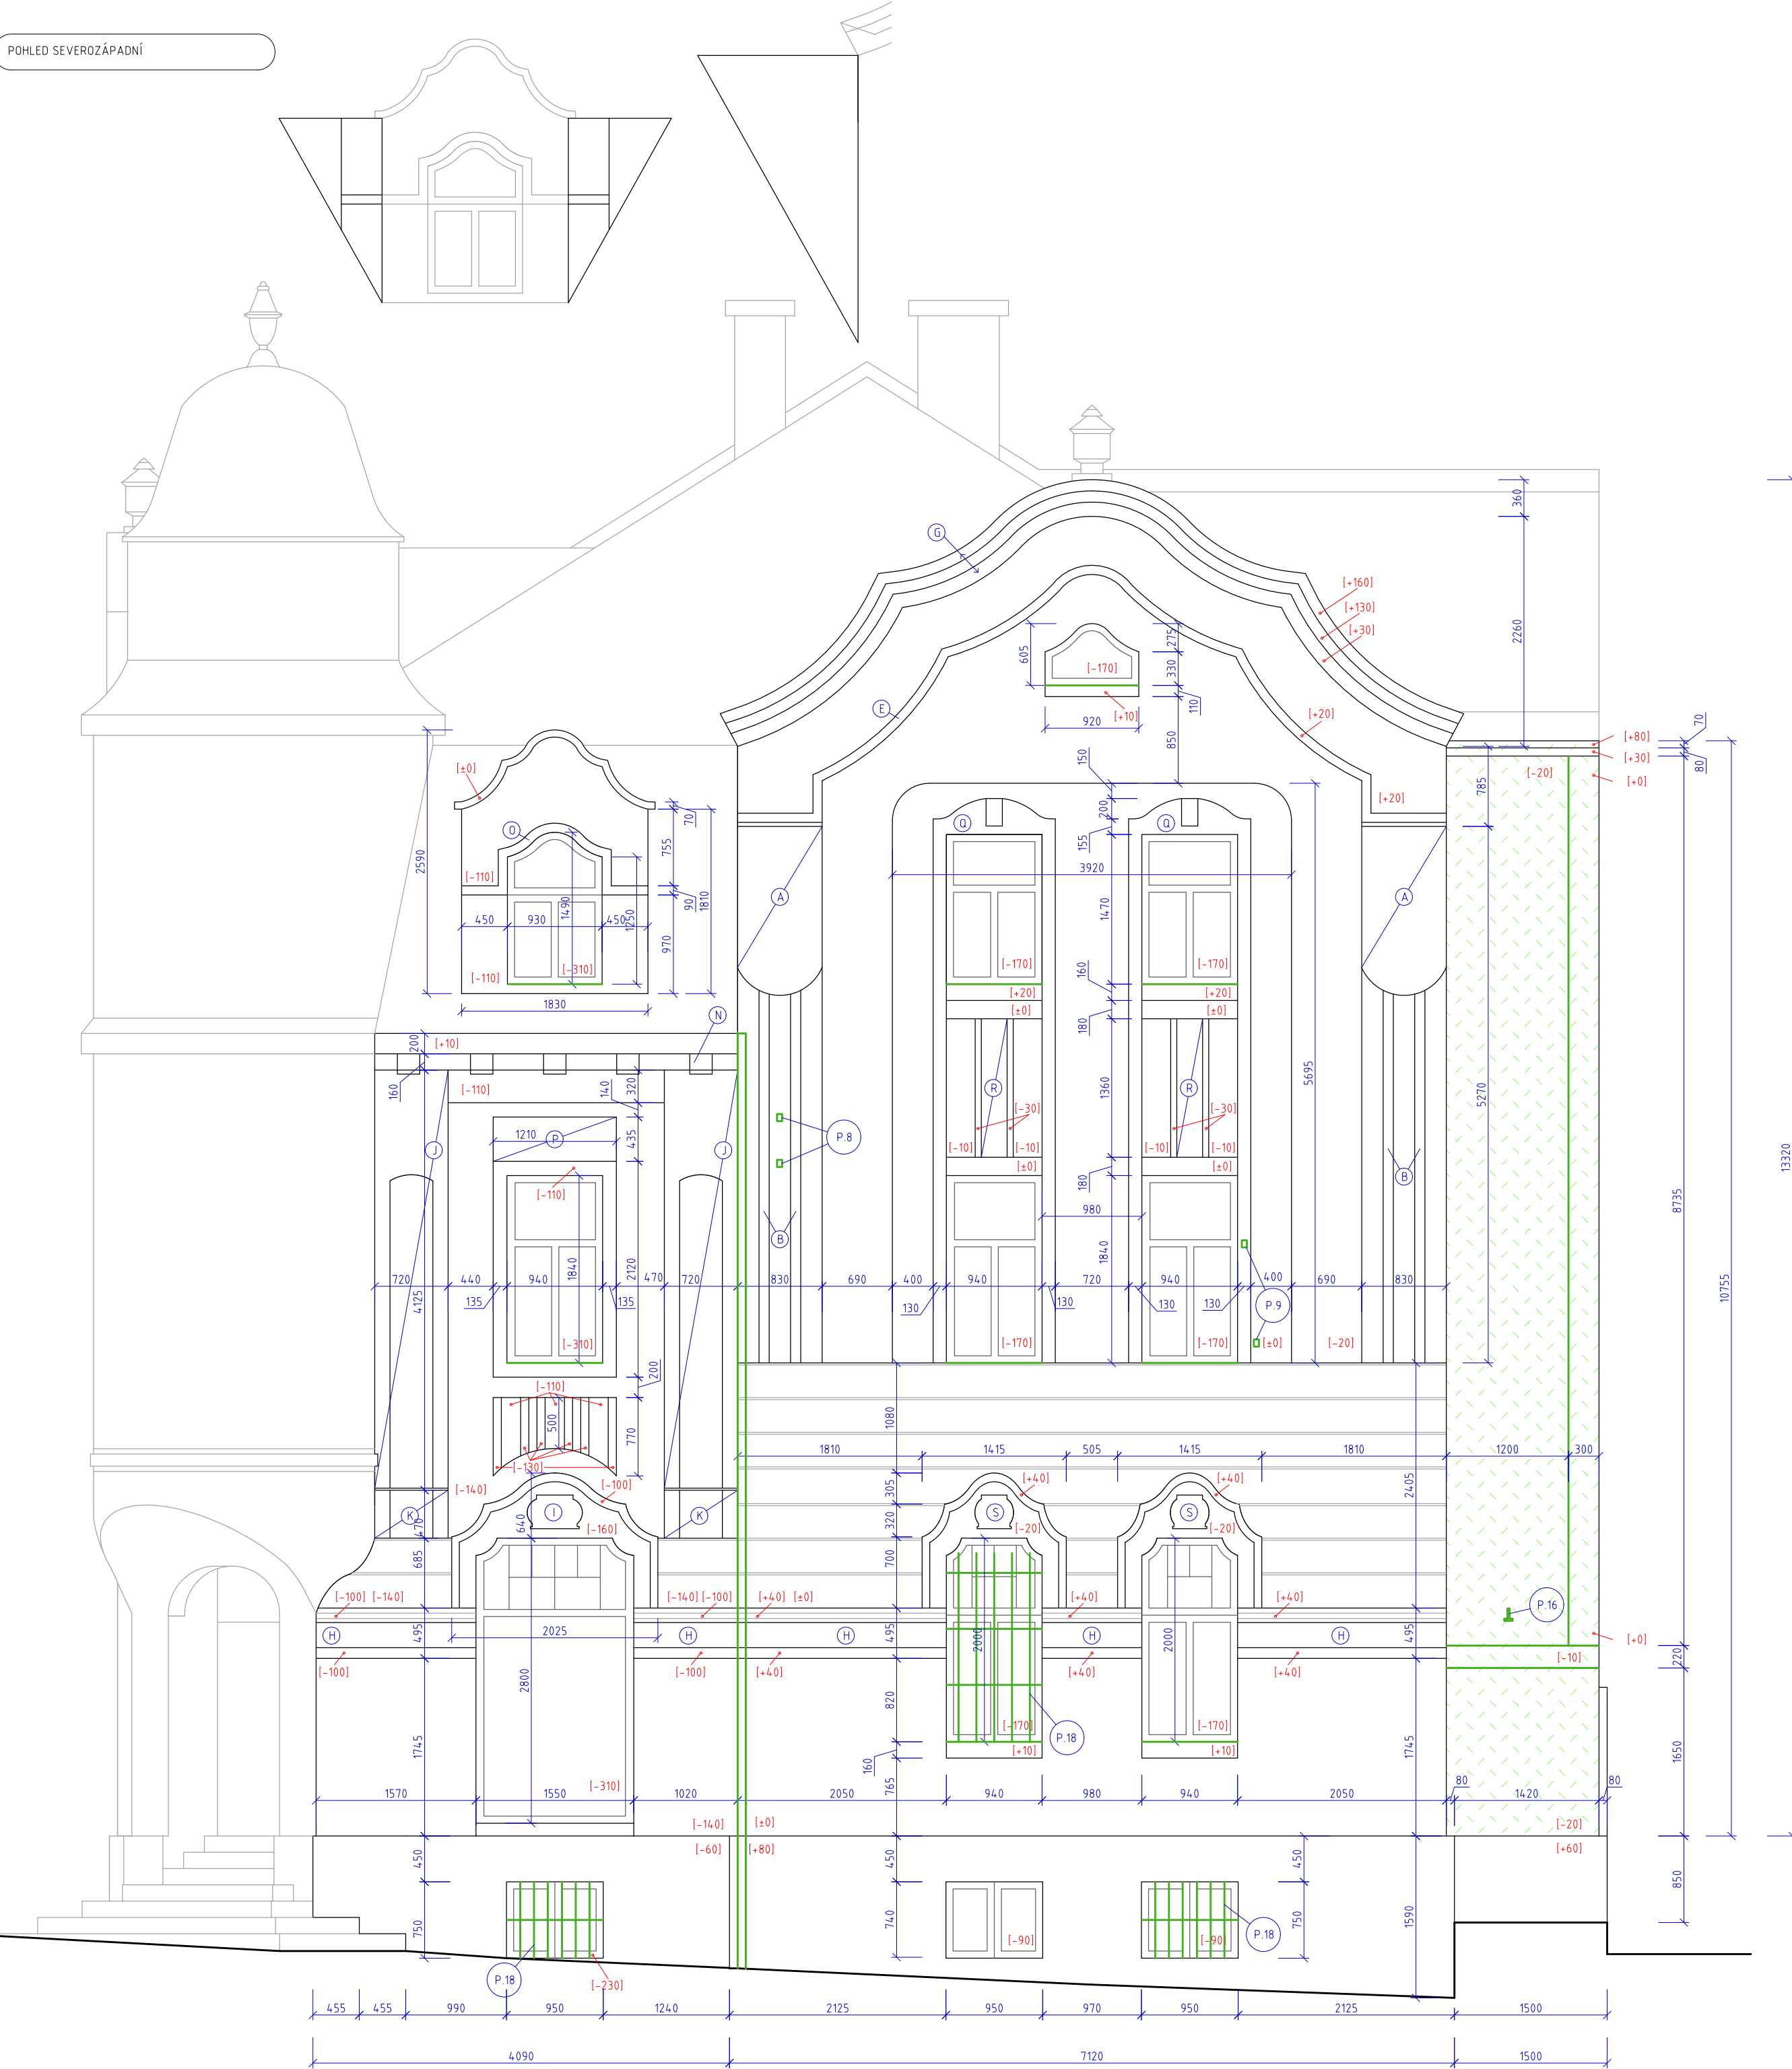


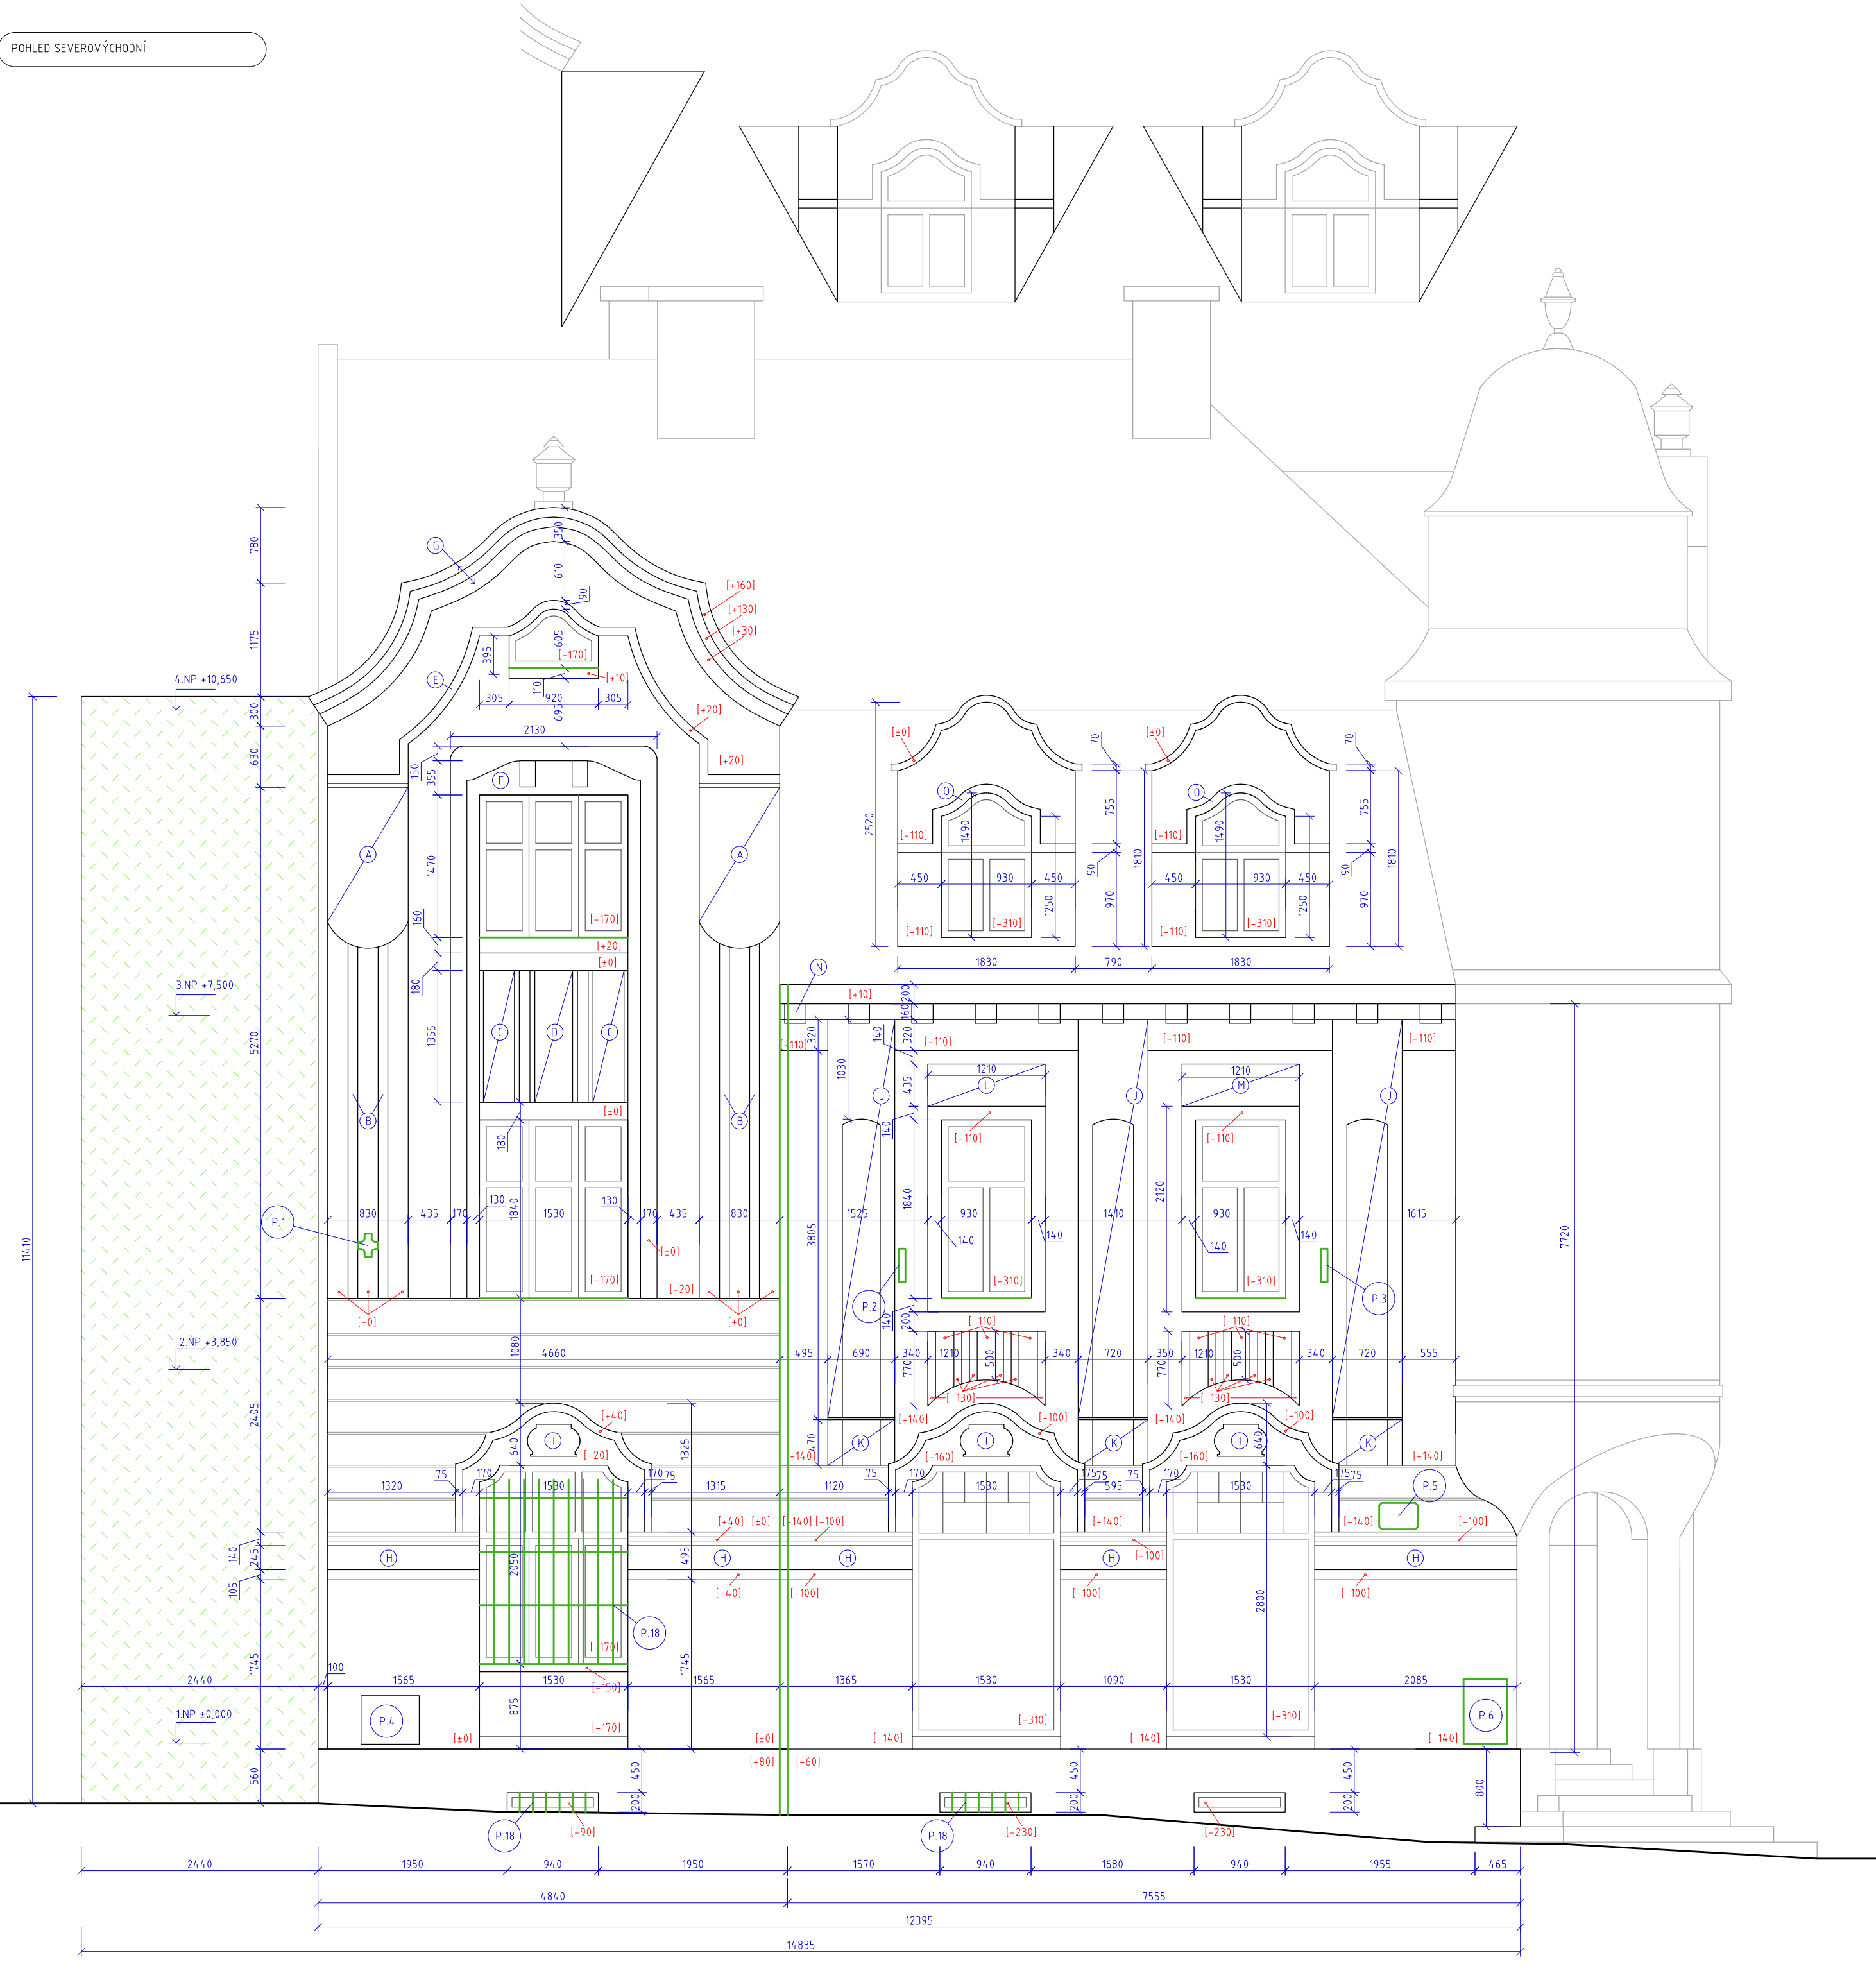

P.01	KOVOVÝ PRVEK - ODSTRANIT
P.02	KOVOVÝ DRŽÁK NA VLAJKU - ODSTRANIT
P.03	KOVOVÝ DRŽÁK NA VLAJKU - ODSTRANIT
P.04	HLAVNÍ UZÁVĚR PLYNU
P.05	NÁZEV ULICE - DEMONTÁŽ (A OPĚTOVNÁ MONTÁŽ)
P.06	POŠTOVNÍ SCHránKA - DEMONTÁŽ (A OPĚTOVNÁ MONTÁŽ)
P.07	KOVOVÝ DRŽÁK NA VLAJKU - ODSTRANIT
P.08	KOVOVÝ DRŽÁK - ODSTRANIT
P.09	ANTÉNA - DEMONTÁŽ (A OPĚTOVNÁ MONTÁŽ)
P.10	POJISTKOVÁ SKŘÍŇ ELEKTRO
P.11	KOVOVÝ DRŽÁK - ODSTRANIT
P.12	SATELIT - DEMONTÁŽ (A OPĚTOVNÁ MONTÁŽ)
P.13	KOVOVÝ DRŽÁK - ODSTRANIT
P.14	KOVOVÝ DRŽÁK - ODSTRANIT
P.15	SATELIT - DEMONTÁŽ (A OPĚTOVNÁ MONTÁŽ)
P.16	OCEROVÝ PROFIL - ODSTRANIT
P.17	PANEL ZVONKŮ - DEMONTÁŽ (A OPĚTOVNÁ MONTÁŽ)
P.18	KOVOVÁ MŘÍŽ - ODSTRANIT
I=0	RELATIVNÍ ÚROVEŇ PLOCHY - PLOŠKA RELIEFU HODNOTY U PLOCH SE VZTAHOU K RELATIVNÍ ÚROVNI PLOCHY I=0, KTERÁ JE RŮZNÁ PRO JEDNOTLIVÉ PÁSDY. ROZVINUTOU ČÁST VĚŽE A NÁROŽNÍ VSTUP HODNOTY PLUSOVÉ ZNAČÍ POZITIVNÍ RELIÉF HODNOTY MINUSOVÉ ZNAČÍ NEGATIVNÍ RELIÉF
ROZMĚRY JSOU PŘEBLIŽNÉ, DOKUMENTACE BYLA ZPRACOVÁNA ZA ÚČELEM VÝBĚRU DODAVATELE. ROZMĚRY JE PŘED ZAHÁJENÍM STAVEBNÍCH PRACÍ TŘEBA NA MÍSTĚ OVĚŘIT A PŘI OPRAVÁCH VYCHÁZET ZE SKUTEČNÝCH ROZMĚRŮ. DOCHOVANÝCH PRVKŮ NA FASÁDĚ MOUZE V PŘÍPADĚ ŽELZA CHYBĚJÍCÍCH ČI NEDODOCHOVANÝCH PRVKŮ JE MOŽNO PO KONZULTACI S ARCHITEKTEM VYCHÁZET Z ROZMĚRŮ UVEDENÝCH V TĚTO PROJEKTOVÉ DOKUMENTACI.	
PRVKY URČENÉ K ODSTRANĚNÍ/DEMONTÁŽI PLOCHA FASÁDY S OSEKÁNÍM NA NOSNÉ ZDIVO 387m2	
DODAVATEL STUDIO NOTES s.r.o. Rusova 686 Rychnov u Jablonce nad Nisou 46802 +420 608 531 727, info@studionotes.cz	
STAVEBNÍK Město Rychnov u Jablonce nad Nisou nám. Míru 720 468 02 IČ: 00262552	
VYPRACOVAL Ing. arch. Ondřej Štěpán, Ing. arch. Anežka Hübnerová	
ÚČEL DUR + DSP	Č. ZAKÁZKY 07/24 4 16230a
NÁZEV AKCE Opřava a zateplení fasády objektu č.p. 209 na p.č. 1208 v k.ú. Rychnov u Jablonce nad Nisou	Č. PÁŘE Č. PÁŘE
MÍSTO p.č. 1208 v k.ú. Rychnov u Jablonce nad Nisou (744/344)	PRŮVODNÍ 1/50
PROFESÍ ARCHITEKTONICKO-STAVBNÍ	DATUM REVIZE 24.07.22
OBŠAH POHLEDY - SV, SZ BOURACÍ PRÁCE	FORMAT 7,7x4,6 PŘÍLOHY 0.1b.3