



POHLED SEVEROVÝCHODNÍ




POHLED SEVERNÍ - NÁROŽNÍ VSTUP V 1NP

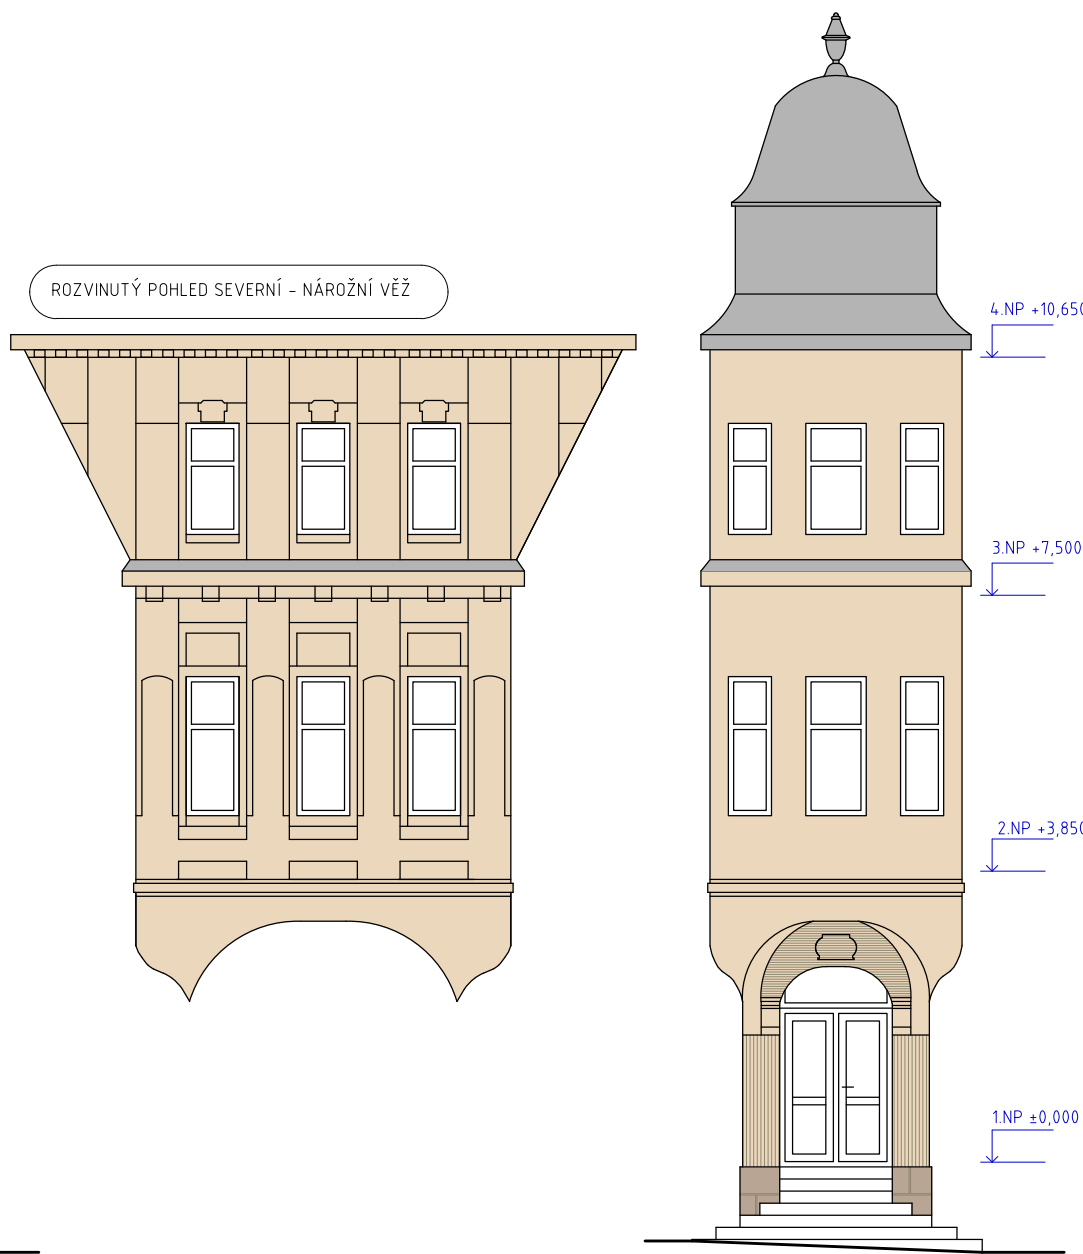

POHLED SEVEROZÁPADNÍ

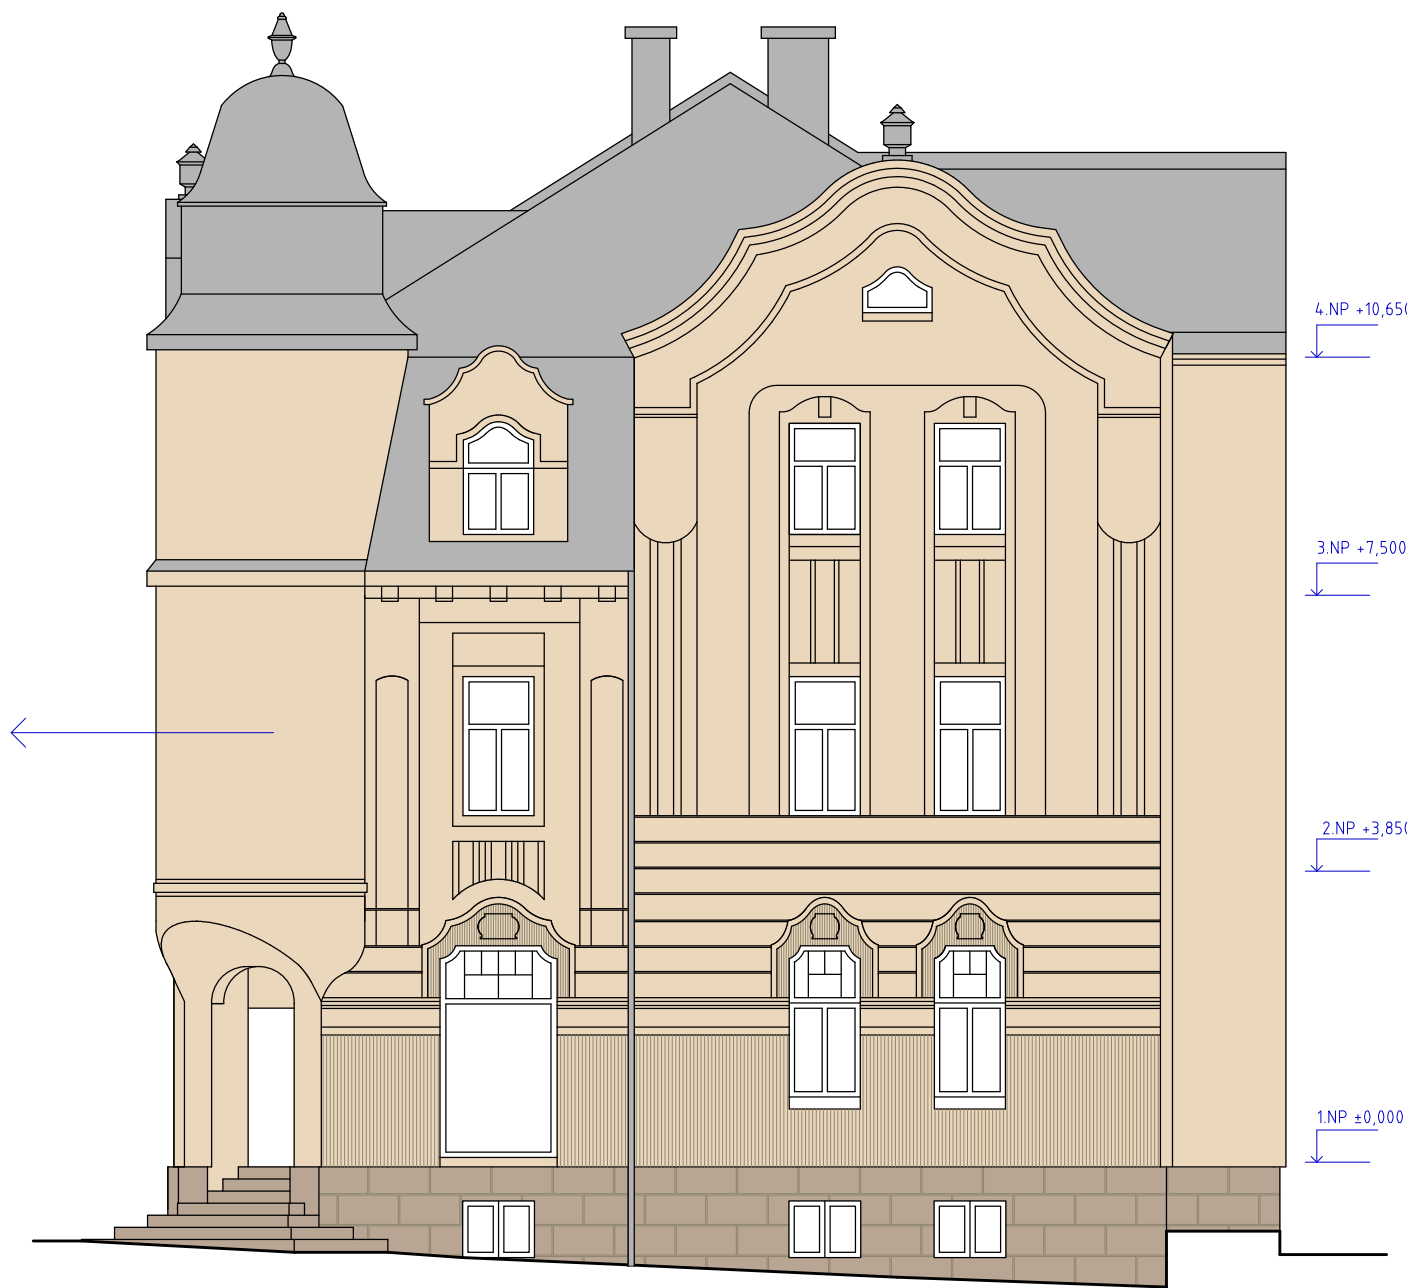


ROZVINUTÝ POHLED SEVERNÍ - NÁROŽNÍ VĚŽ

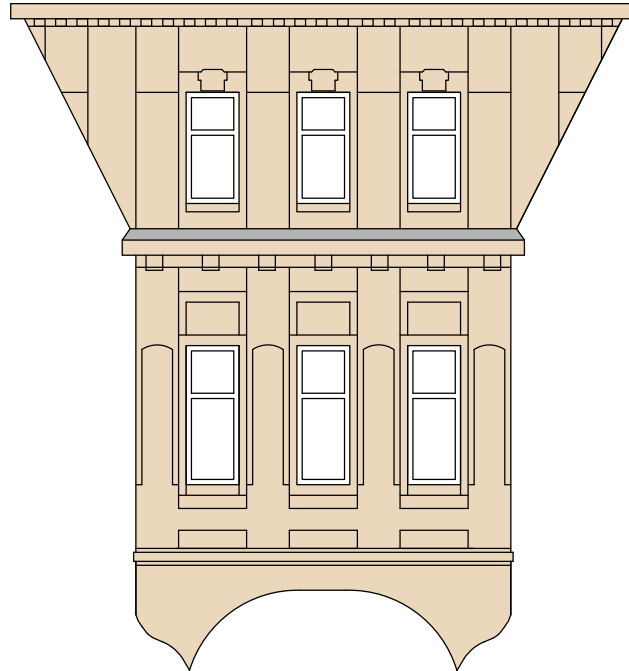

POHLED JIHOZÁPADNÍ



POHLED JIHOVÝCHODNÍ

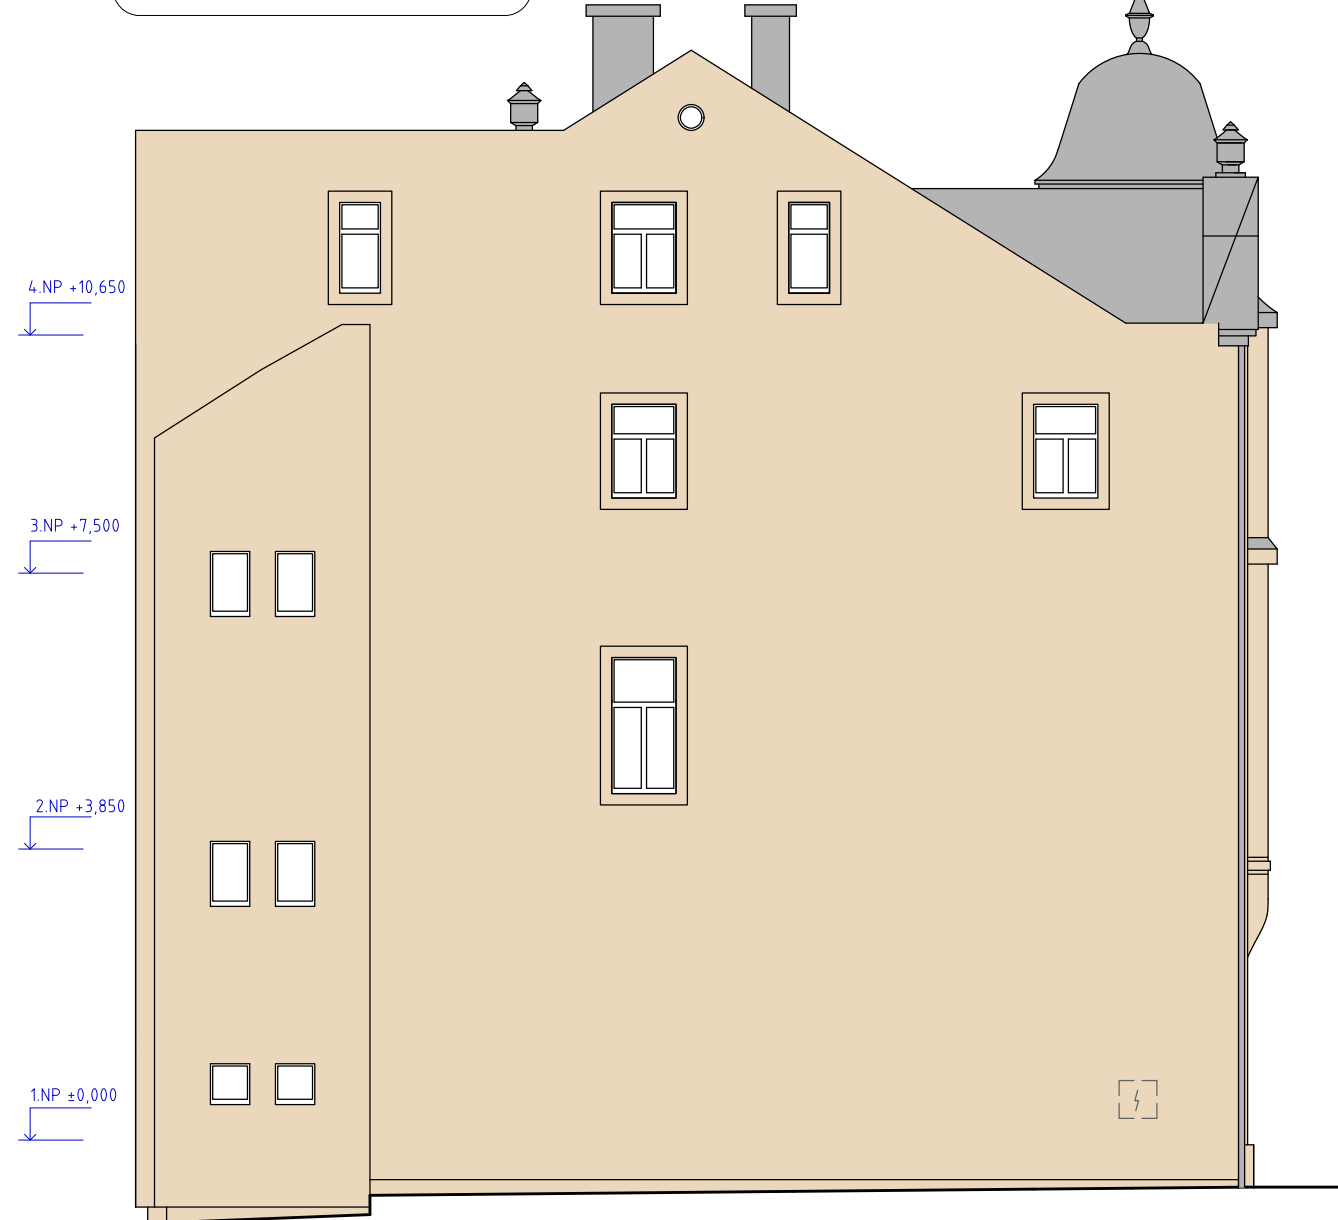

ROZMĚRY JSOU PŘÍBLIŽNÉ, DOKUMENTACE BYLA ZPRACOVÁNA ZA ÚČELEM VÝBĚRU DODAVATELE. ROZMĚRY JE PŘED ZAHÁJENÍM STAVEBNÍCH PRACÍ TŘEBA NA MÍSTĚ OVĚŘIT A PŘI OPRAVÁCH VYCHÁZET ZE SKUTEČNÝCH ROZMĚRŮ DOCHOVANÝCH PRVKŮ NA FASÁDĚ. POUZE V PŘÍPADĚ ZCELA CHYBĚJÍCÍCH ČI NEDOCHOVANÝCH PRVKŮ JE MOŽNO PO KONZULTACI S ARCHITEKTEM VYCHÁZET Z ROZMĚRŮ UVEDENÝCH V TÉTO PROJEKTOVÉ DOKUMENTACI.

- KLEMPÍŘSKÉ KONSTRUKCE
- OPRAVA - KAMENNÝ SOKL
- OPRAVA / ETICS - PÍSKOVÉ ŠEDÁ (RAL1014-1015)
- OPRAVA - DRÁŽKY a' 20-30mm
- OPRAVA - DRÁŽKY a' 5-10mm
- OPRAVA - DRÁŽKY VODOROVNĚ a' 5-10mm

DODAVATEL
STUDIO NOTES s.r.o.
Husova 686
Rychnov u Jablonce n/N, 46802
+420 608 531 727, info@studio notes.cz

notes

STAVEBNÍK
Město Rychnov u Jablonce nad Nisou
nám. Míru 720
468 02
IČ: 00262552

VYPRACOVAL
Ing. arch. Ondřej Štěpán, Ing. arch. Anežka Hübnerová

ÚČEL	DATUM	Č. ZAKÁZKY
DUR + DSP	07/24	4.16230a

NÁZEV AKCE	Č. PARÉ
Opava a zateplení fasády objektu č.p. 209 na p.č. 1208 v k.ú.: Rychnov u Jablonce nad Nisou	

MÍSTO
p.č. 1208 v k.ú. Rychnov u Jablonce nad Nisou: [744344]

PROFESE	DATUM REVIZE	MĚŘÍTKO
ARCHITEKTONICKO-STAVEBNÍ	24.07.22	1/100

OBSAH	FORMÁT
ARCHITEKTONICKÉ POHLEDY	6X44

Č. PŘÍLOHY
D.1.1b.6