
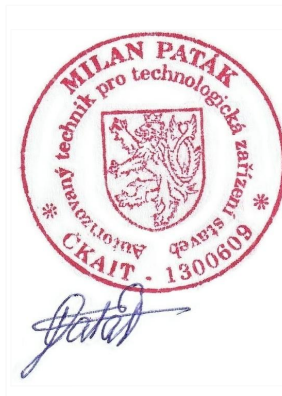
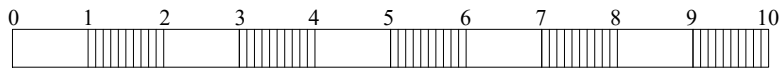


Battery Energy Storage System

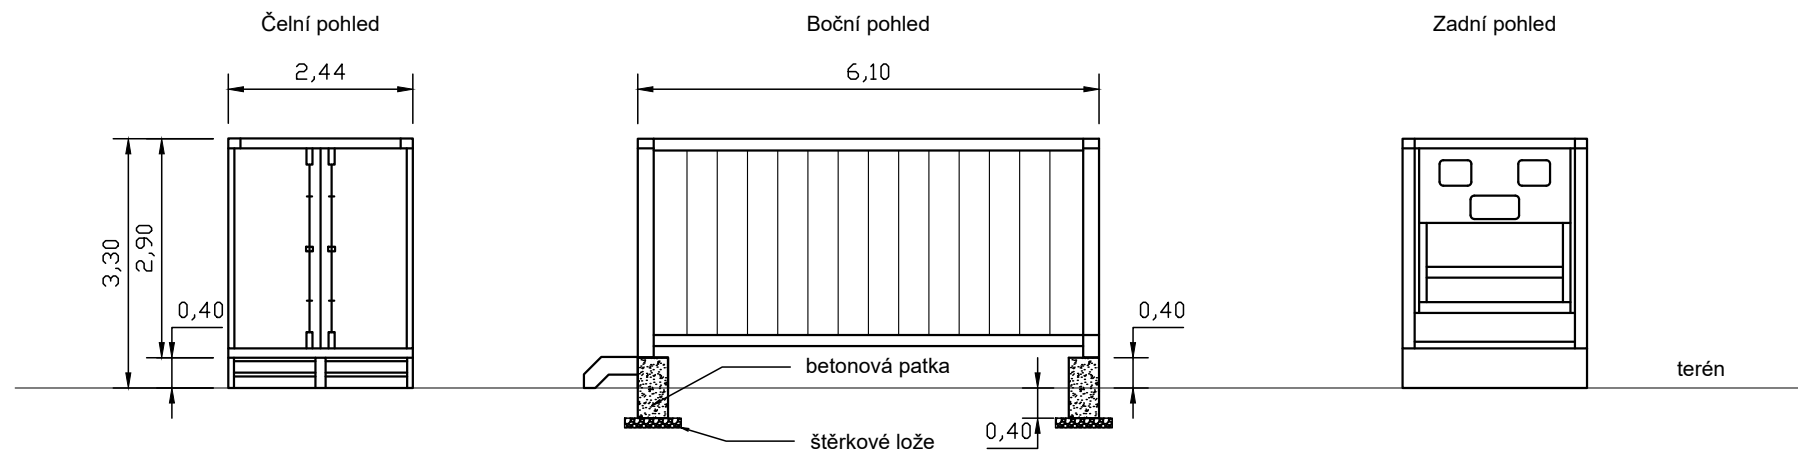

Zod. projektant	Kontroloval	Vypracoval	SOLAR GLOBAL SERVICE	
Milan Paták	Ing. Michal Vašourek	Radomil Paták		
Místo stavby: Přibyslavice u Velké Bíteše [735757]		Kraj: Jihomoravský	Zakázkové č.	20220722
Stavebník: Obec Přibyslavice, Sokolská 44, 664 83 Přibyslavice			Stupeň PD:	ÚR+SP
FVE 1016 Přibyslavice 1			Datum:	07/2022
			Formát	A4
Battery Energy Storage System (BESS)			Měřítko:	Výkresové č.
			1 : 100	D5