


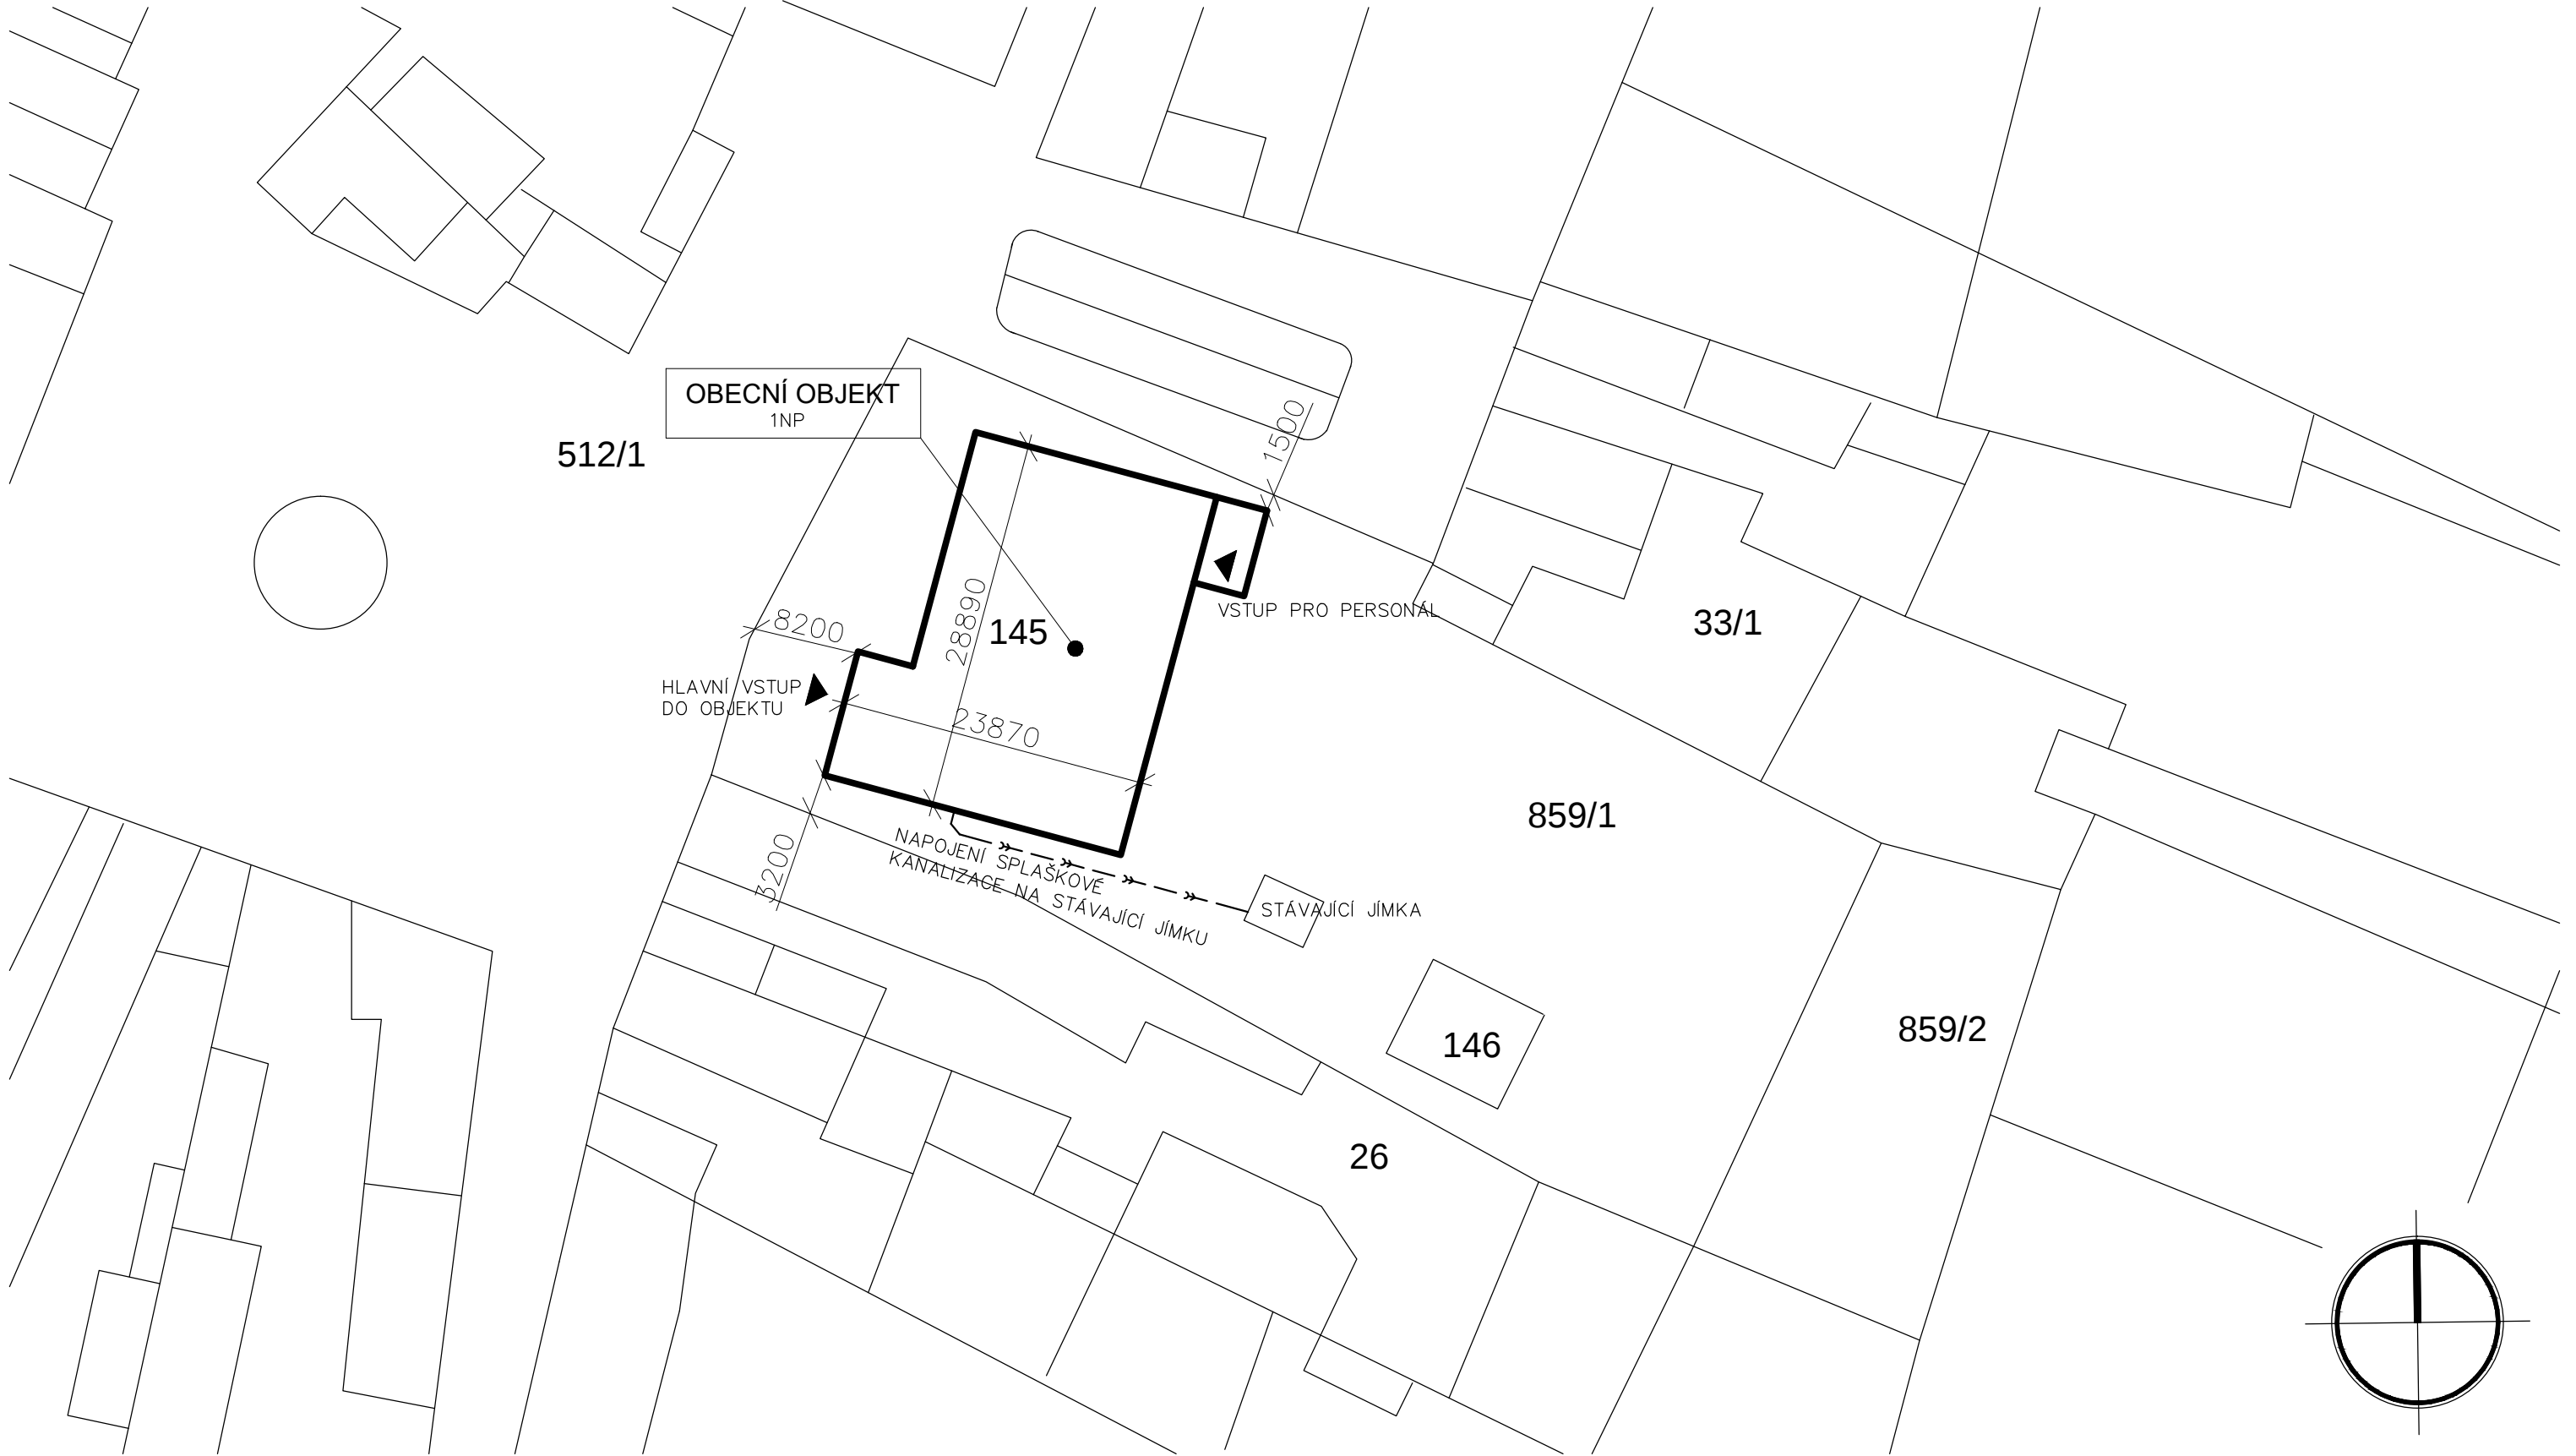

|                                                              |                                                  |                 |                      |                          |
|--------------------------------------------------------------|--------------------------------------------------|-----------------|----------------------|--------------------------|
| DATUM                                                        | VYPRACOVAL                                       | ZODP.PROJEKTANT | RAŽÍTKO A PODPIS     |                          |
| 08/2019                                                      | Ing. arch. Jakub Běloch                          | René Běloch     |                      |                          |
| NÁZEV<br>REKONSTRUKCE OBCENÍHO OBJEKTU<br>VE ŠLAPANICÍCH     |                                                  |                 |                      |                          |
| ČÁST DOKUMENTACE      SITUACE                                |                                                  |                 |                      |                          |
| PŘÍLOHA                                                      | SITUACE KOORDINAČNÍ                              |                 | STUPEŇ<br><br>DPS    | FORMÁT<br><br>A3         |
| INVESTOR<br><br>Obec Šlapanice, Šlapanice 40<br>IČ: 00234974 | MÍSTO<br><br>Šlapanice p.č.145<br>k.ú. Šlapanice |                 |                      |                          |
|                                                              |                                                  |                 | MĚŘÍTKO<br><br>1:500 | ČÍSLO PŘÍLOHY<br><br>C.3 |