


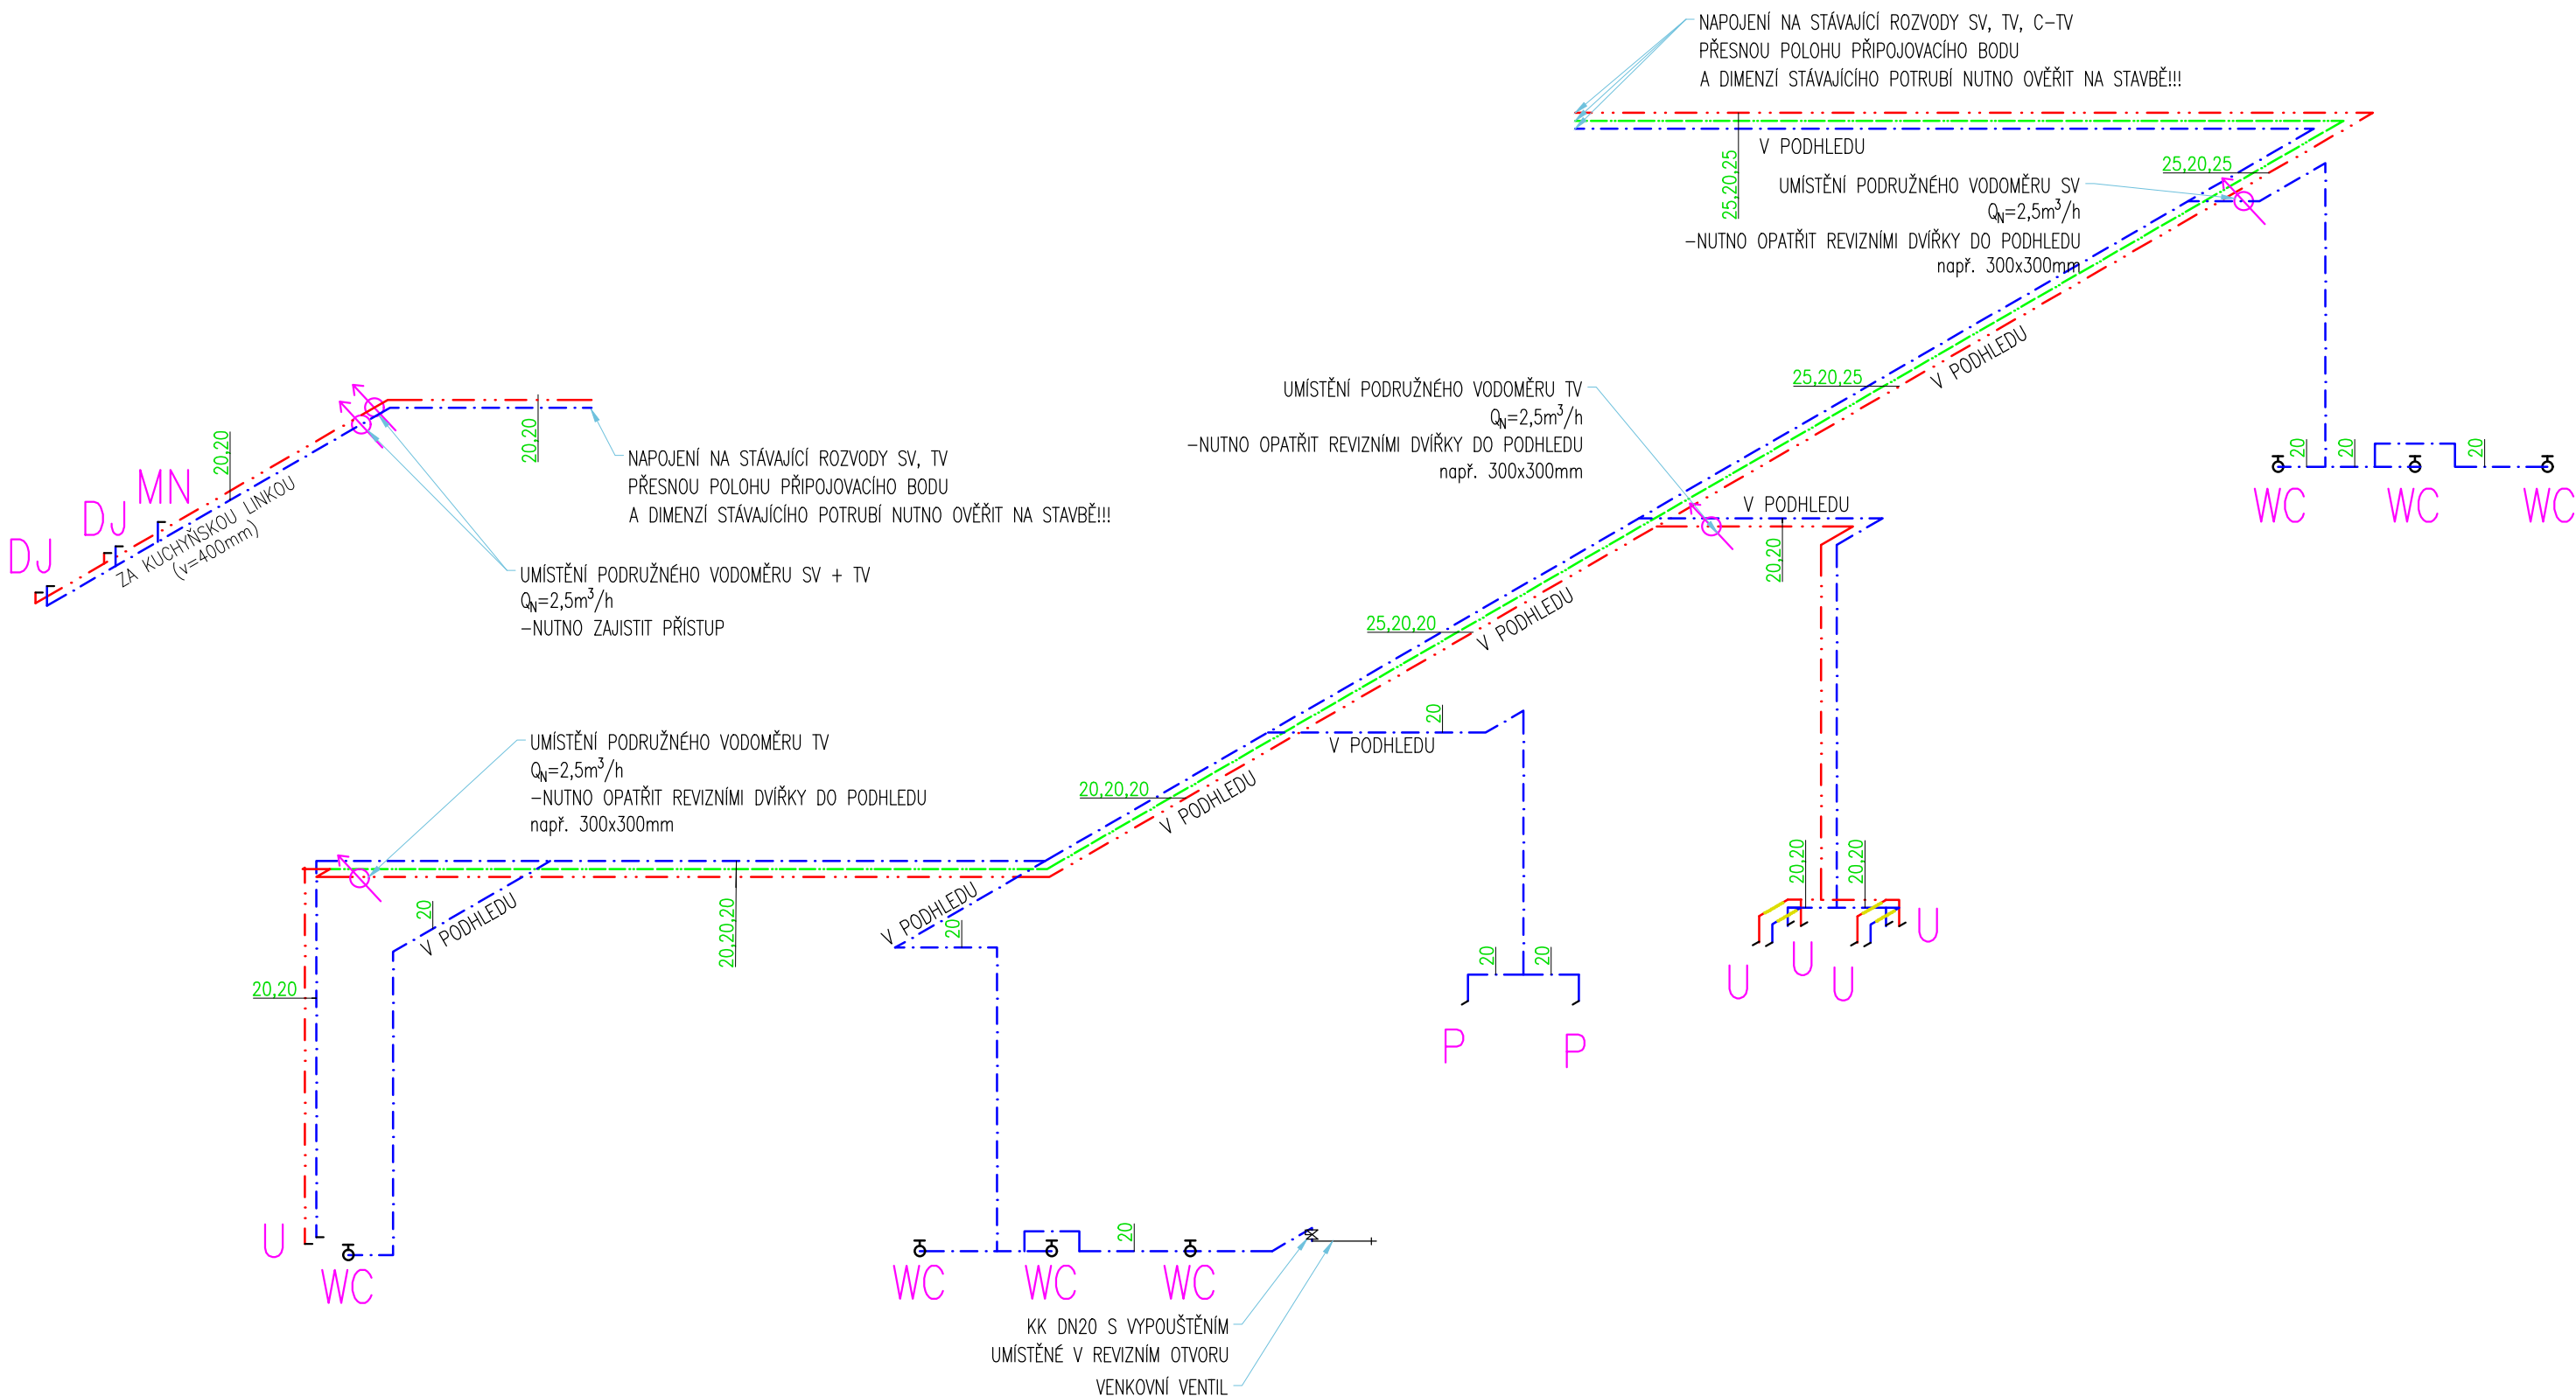

MINIMÁLNÍ TLOUŠŤKY IZOLACE TV, C-TV:
DLE VYHLÁŠKY č.193/2007
POTRUBÍ PP-RCT, POUZDRO Z KAMENNÉ VLNÝ

20x2,8 mm	-	20 mm
25x3,5 mm	-	25 mm
32x4,4 mm	-	40 mm

MIN. VZDÁLENOST POTRUBÍ PŘI IZOLACI POUZDRY (mm):

Nejmenší vzdálenost (mm)	ØD trubky (mm)	
	do 32	40-50
Od stěn a stropu	50	70
Potrubí od sebe	80	120

MIN. VZDÁLENOST POTRUBÍ PŘI IZOLACI ROHOŽEMI (mm):

Nejmenší vzdálenost (mm)	ØD trubky (mm)	
	do 32	40-50
Od stěn a stropu	60	90
Potrubí od sebe	100	160

MINIMÁLNÍ TLOUŠŤKY IZOLACE SV:
DLE VYHLÁŠKY č.193/2007
POTRUBÍ PP-RCT,
TERMOIZOLAČNÍ TRUBICE MIRELON PRO (PE PĚNA)

20x2,8 mm	-	13 mm
25x3,5 mm	-	13 mm
32x4,4 mm	-	13 mm

MINIMÁLNÍ VZDÁLENOST POTRUBÍ OD SEBE (mm):

Průměr trubky (mm)	15	20	25	32
15		66	68	72
20			76	80
25				80
32				

MIN.VZDÁLENOSTI POTRUBÍ OD STAVEBNÍCH KCÍ (mm):

Průměr potrubí (mm)	15	20	25	32
Vzdálenost L (mm)	38	42	48	55

ZAŘIZOVACÍ PŘEDMĚTY:

přesný typ zařizovacích předmětů dle požadavků architekta

- U UMYVADLO
- sifon chromový DN40 – 530 mm nad čistou podlahou
 - umyvadlová stojánková bezdotyková baterie
 - 2x RV 1/2"x3/8" – 580 mm nad čistou podlahou

- WC KLOZET
- závěsný klozet a podomítkový modul
 - výška odpadu 185 mm
 - výška napojení vody cca 1000 mm

- MN MÝČKA NÁDOBÍ
- odtok výška 500 mm
 - rohový ventil pračkový 1/2", výška 500 mm

- P PISOÁŘ
- Písoářový záchodek keramický bez splachovací nádrže s odsáváním a se svislým přívodem vody včetně sifonu
 - Automatický splachovač s infračerveným senzorem, sada (kryt, trubička) s omezenou dobou výtoku

LEGENDA:

- POTRUBNÍ ROZVODY STUDENÉ PITNÉ VODY – potrubí PP-RCT – PN 16 (tepelná izolace dle vyhlášky č. 193/2007)
- POTRUBNÍ ROZVODY TEPLÉ VODY – potrubí PP-RCT – PN 16 (tepelná izolace dle vyhlášky č. 193/2007)
- POTRUBNÍ ROZVODY CÍRKULACE – potrubí PP-RCT – PN 16 (tepelná izolace dle vyhlášky č. 193/2007)

- DIMENZE POTRUBÍ:
- MATERIÁL: VÍCEVRSTVÉ POTRUBÍ NOVÉ GENERACE WAVIN FIBER BASALT PLUS (PP-RCT)
 - DIMENZE UVEDENÁ VE VÝKRESE ODPOVÍDÁ VNĚJŠÍMU PRŮMĚRU POTRUBÍ
 - 20 – 20x2,8 mm
 - 25 – 25x3,5 mm
 - 32 – 32x4,4 mm


POZNÁMKY:

- VÝŠKY NÁPOJENÍ VODY NA ZAŘIZOVACÍ PŘEDMĚTY SE MŮŽOU LIŠIT PODLE VÝBĚRU KONKRÉTNÍHO VÝROBKU
- VŠECHNA POTRUBNÍ VEDENÍ JSOU PROVEDENA V MINIMÁLNÍM SPÁDU 0,3% K ZAŘIZOVACÍM PŘEDMĚTŮM, POPŘ. KE STUPACÍMU POTRUBÍ.
- PŘESNÁ POLOHA A VÝŠKA ROHOVÝCH VENTILŮ, NÁSTĚNEK, BATERIÍ A SIFONŮ BUDE UPŘESNĚNA DLE POŽADAVKU INVESTORA NA STAVBĚ, POPŘ. VE VÝKRESOVÉ ČÁSTI INTERIÉROU
- NA STAVBĚ JE NUTNÁ KOORDINACE SE VŠEMI PROFESEMI !!

PRO POTRUBÍ VEDENÉ POD STROPEM POPŘ. V PŘEDSTĚNĚ:



VZOROVÝ DETAIL

KLUZNÉHO ULOŽENÍ:

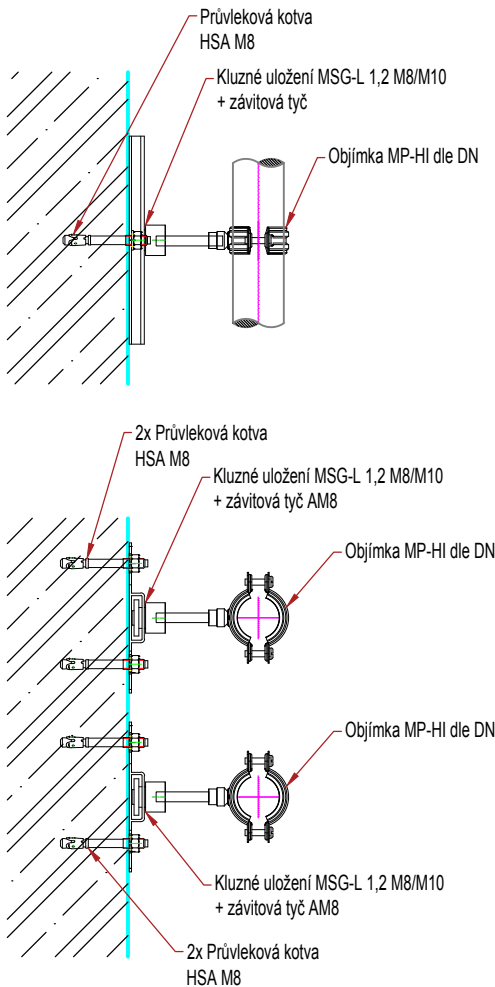

VZOROVÝ DETAIL

PEVNÉHO BODU:

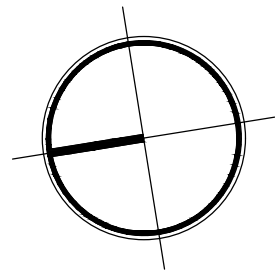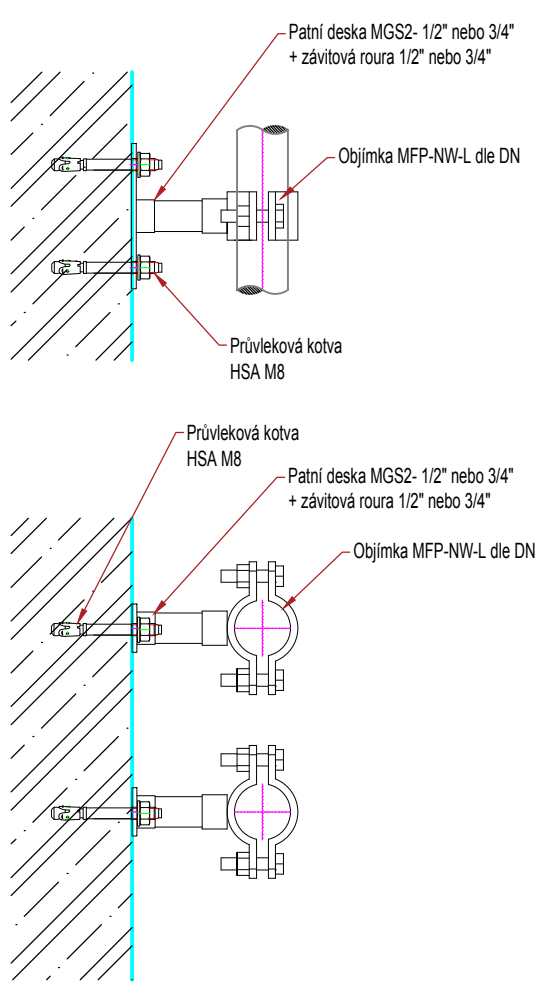

DATUM	VYPRACOVAL	ZODP.PROJEKTANT	RAZÍTKO	
08/2019	Ing. Jan Funda Jan.Funda@projectica.cz	Ing. Václav Petřů ČKAIT 0101804		
NÁZEV REKONSTRUKCE OBECNÍHO OBJEKTU VE ŠLAPANICÍCH				
ČÁST DOKUMENTACE	TECHNICKÉ ZAŘÍZENÍ BUDOV		STUPEŇ	FORMÁT
PŘÍLOHA	ZTI: VODOVOD - IZONOMETRIE		DPS	420x594
INVESTOR	MÍSTO	ČÍSLO PŘÍLOHY		
Obec Šlapanice, Šlapanice 40 IČ: 00234974	Šlapanice p.č.145 k.ú. Šlapanice	1:50	D.1.4.c.3	