


Zásuvky

- Rozvaděč
- Hlavní zemnicí bod
- Pospojení v místnosti
- LED svítidlo MODUS Q_A1050
- LED svítidlo MODUS BRS4K_Q480V3AND
- LED svítidlo MODUS SPMN_KN370V2700
- LED svítidlo MODUS SPMI_1500KO_V2
- LED svítidlo MODUS SPMI_2000KO_V2
- Nouzové svítidlo MODUS LED SE 2W/3h
- Nouzové svítidlo MODUS EDGE S 12W + nouz. modul BASIC SE
- Nouzové svítidlo MODUS TWINS SE 2W/3h
- Vypínač
- Vypínač dvojtlak
- Přepínač střídaný
- Přepínač křížový
- Přepínač střídaný dvojtlak
- Zásuvka 230V/16A
- Zásuvka 230V/16A IP44
- Ventilátor
- Čidlo pohybu

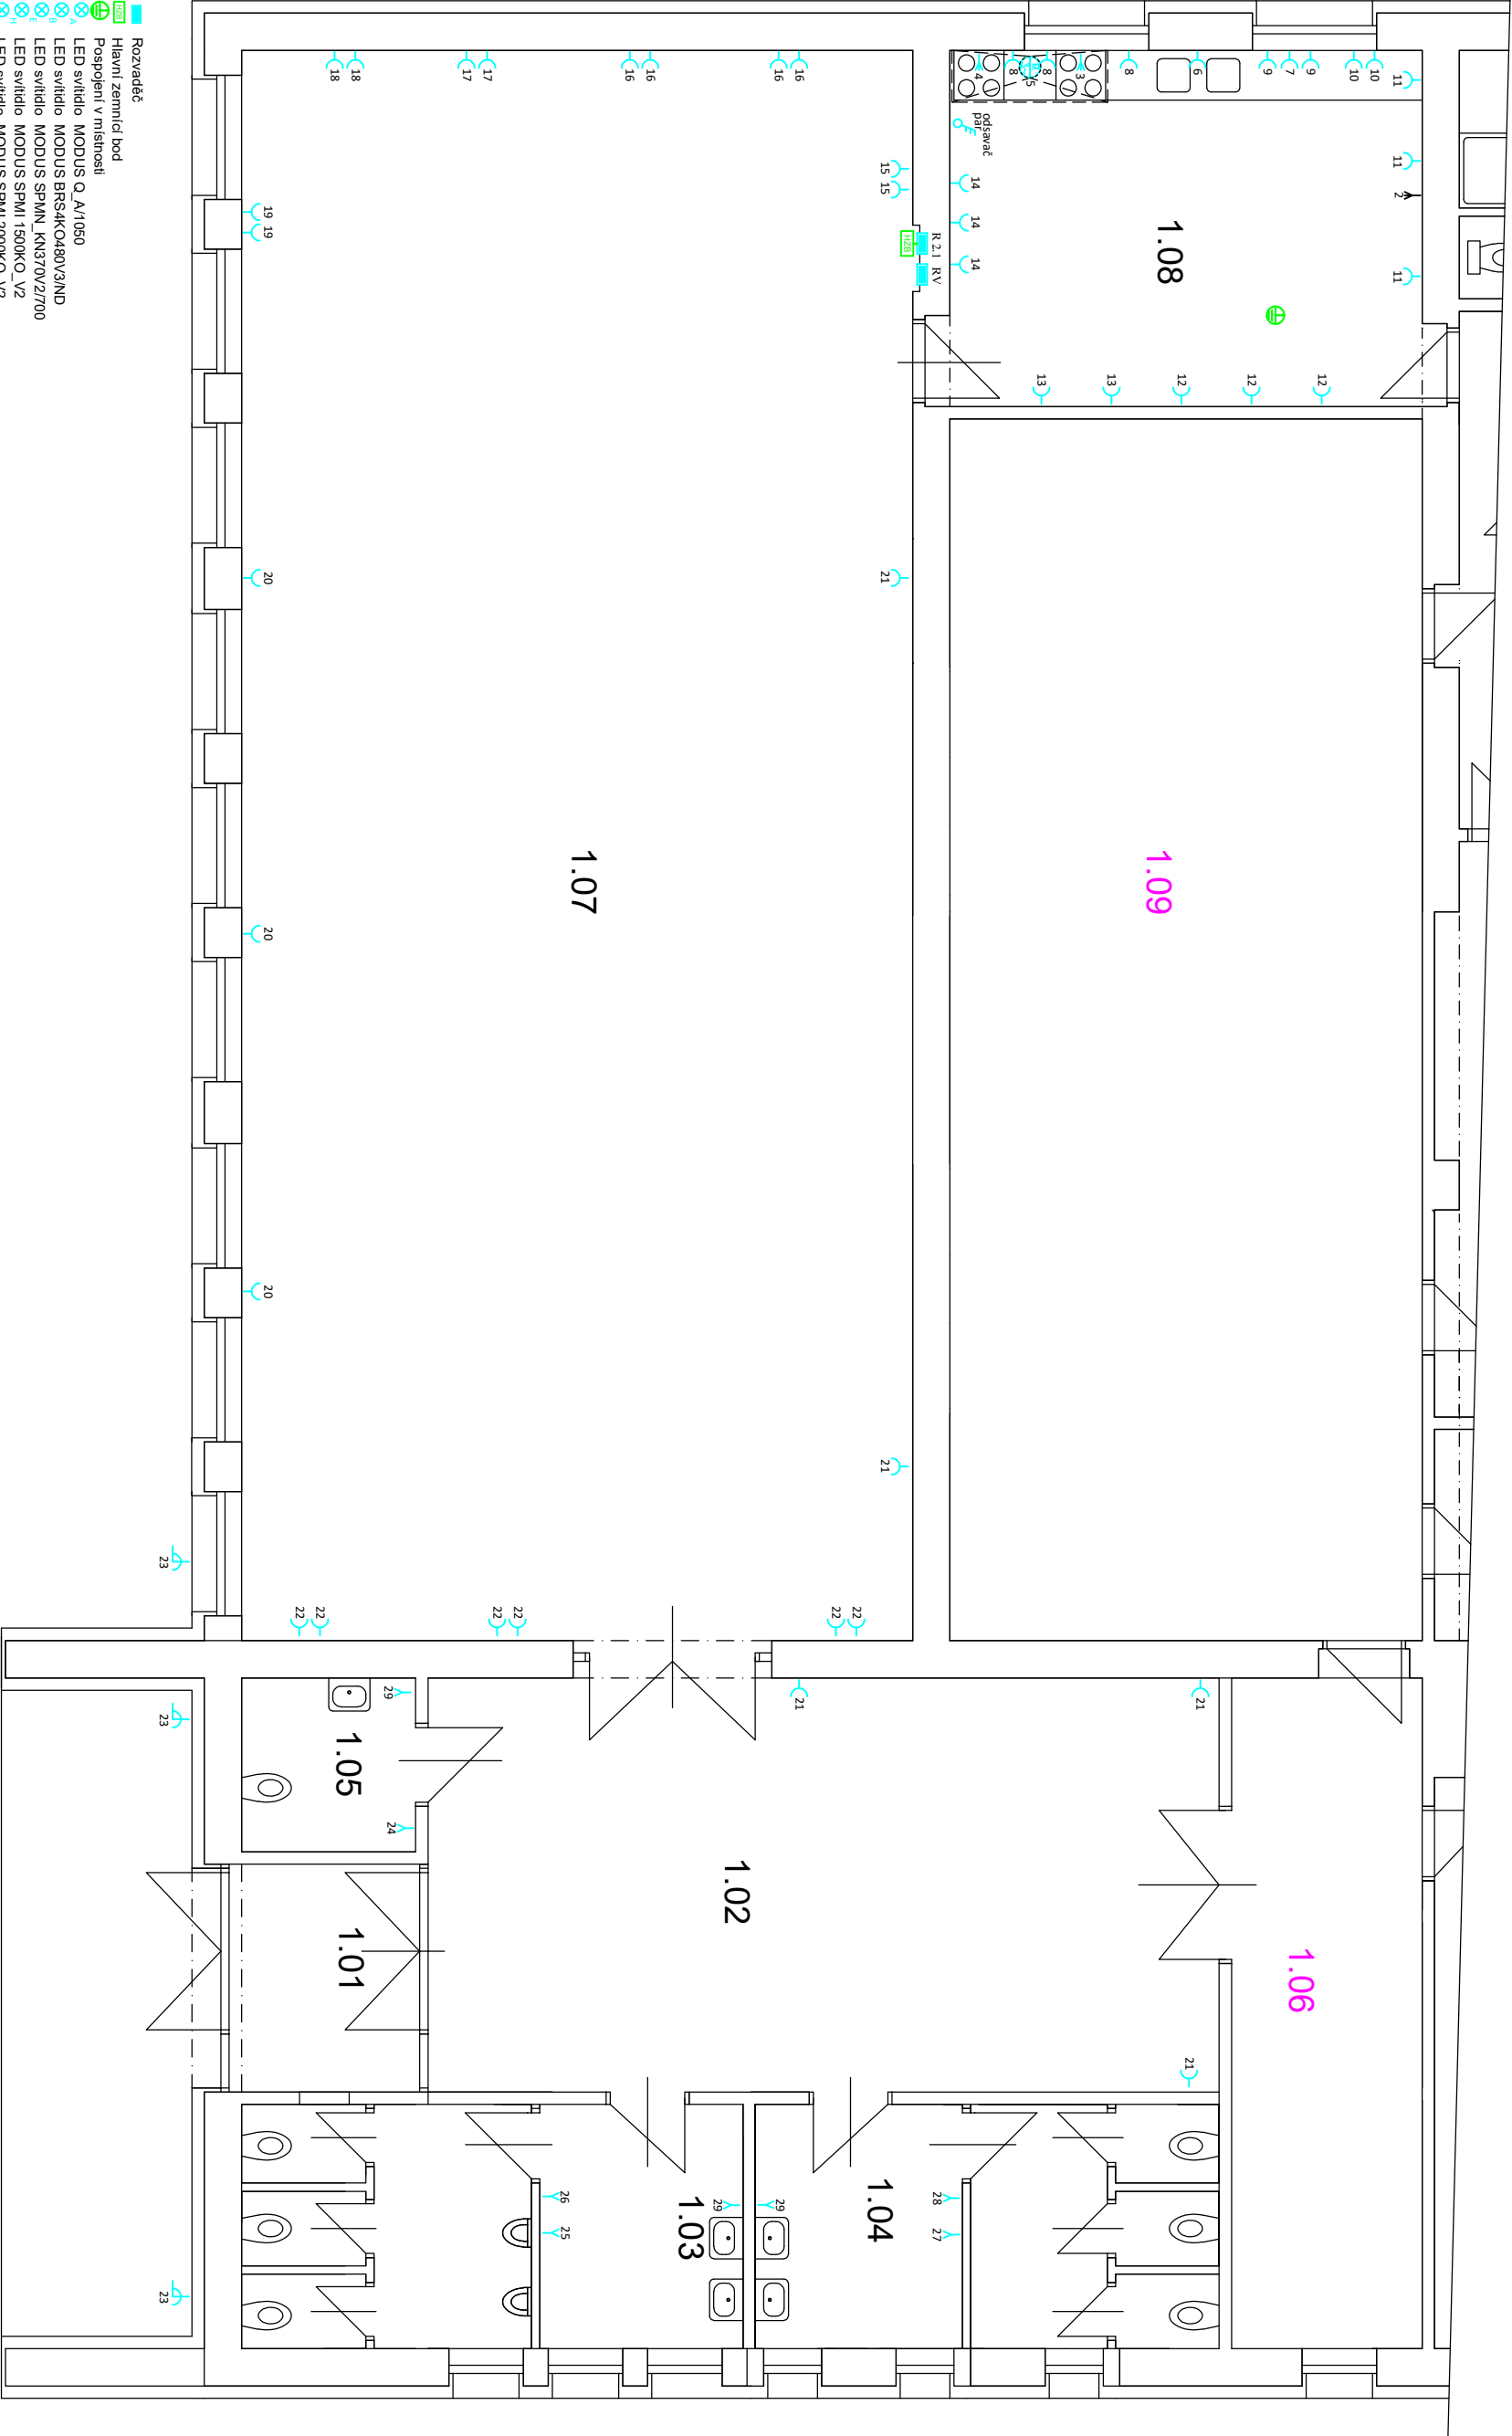

DATUM	ZODP.PROJEKTANT	VYPRACOVAL			
08/2019	Jiří Hromádka	Luboš Foigl			
NAZEV					
REKONSTRUKCE OBECNÍHO OBJEKTU VE ŠLAPANICÍCH					
ČÁST DOKUMENTACE			STUPĚŇ		FORMÁT
D.1.4 Elektro			DPS		2 A4
PŘÍLOHA	Zásuvky	ČÍSLO ZAKÁZKY			
INVESTOR	MÍSTO	MEŘÍTKO	ČÍSLO PŘÍLOHY		
Obec Šlapanice, Šlapanice 40 IČ: 00234974	Šlapanice p.č.145 k.ú. Šlapanice	1 :	c 02		