Osvětlení

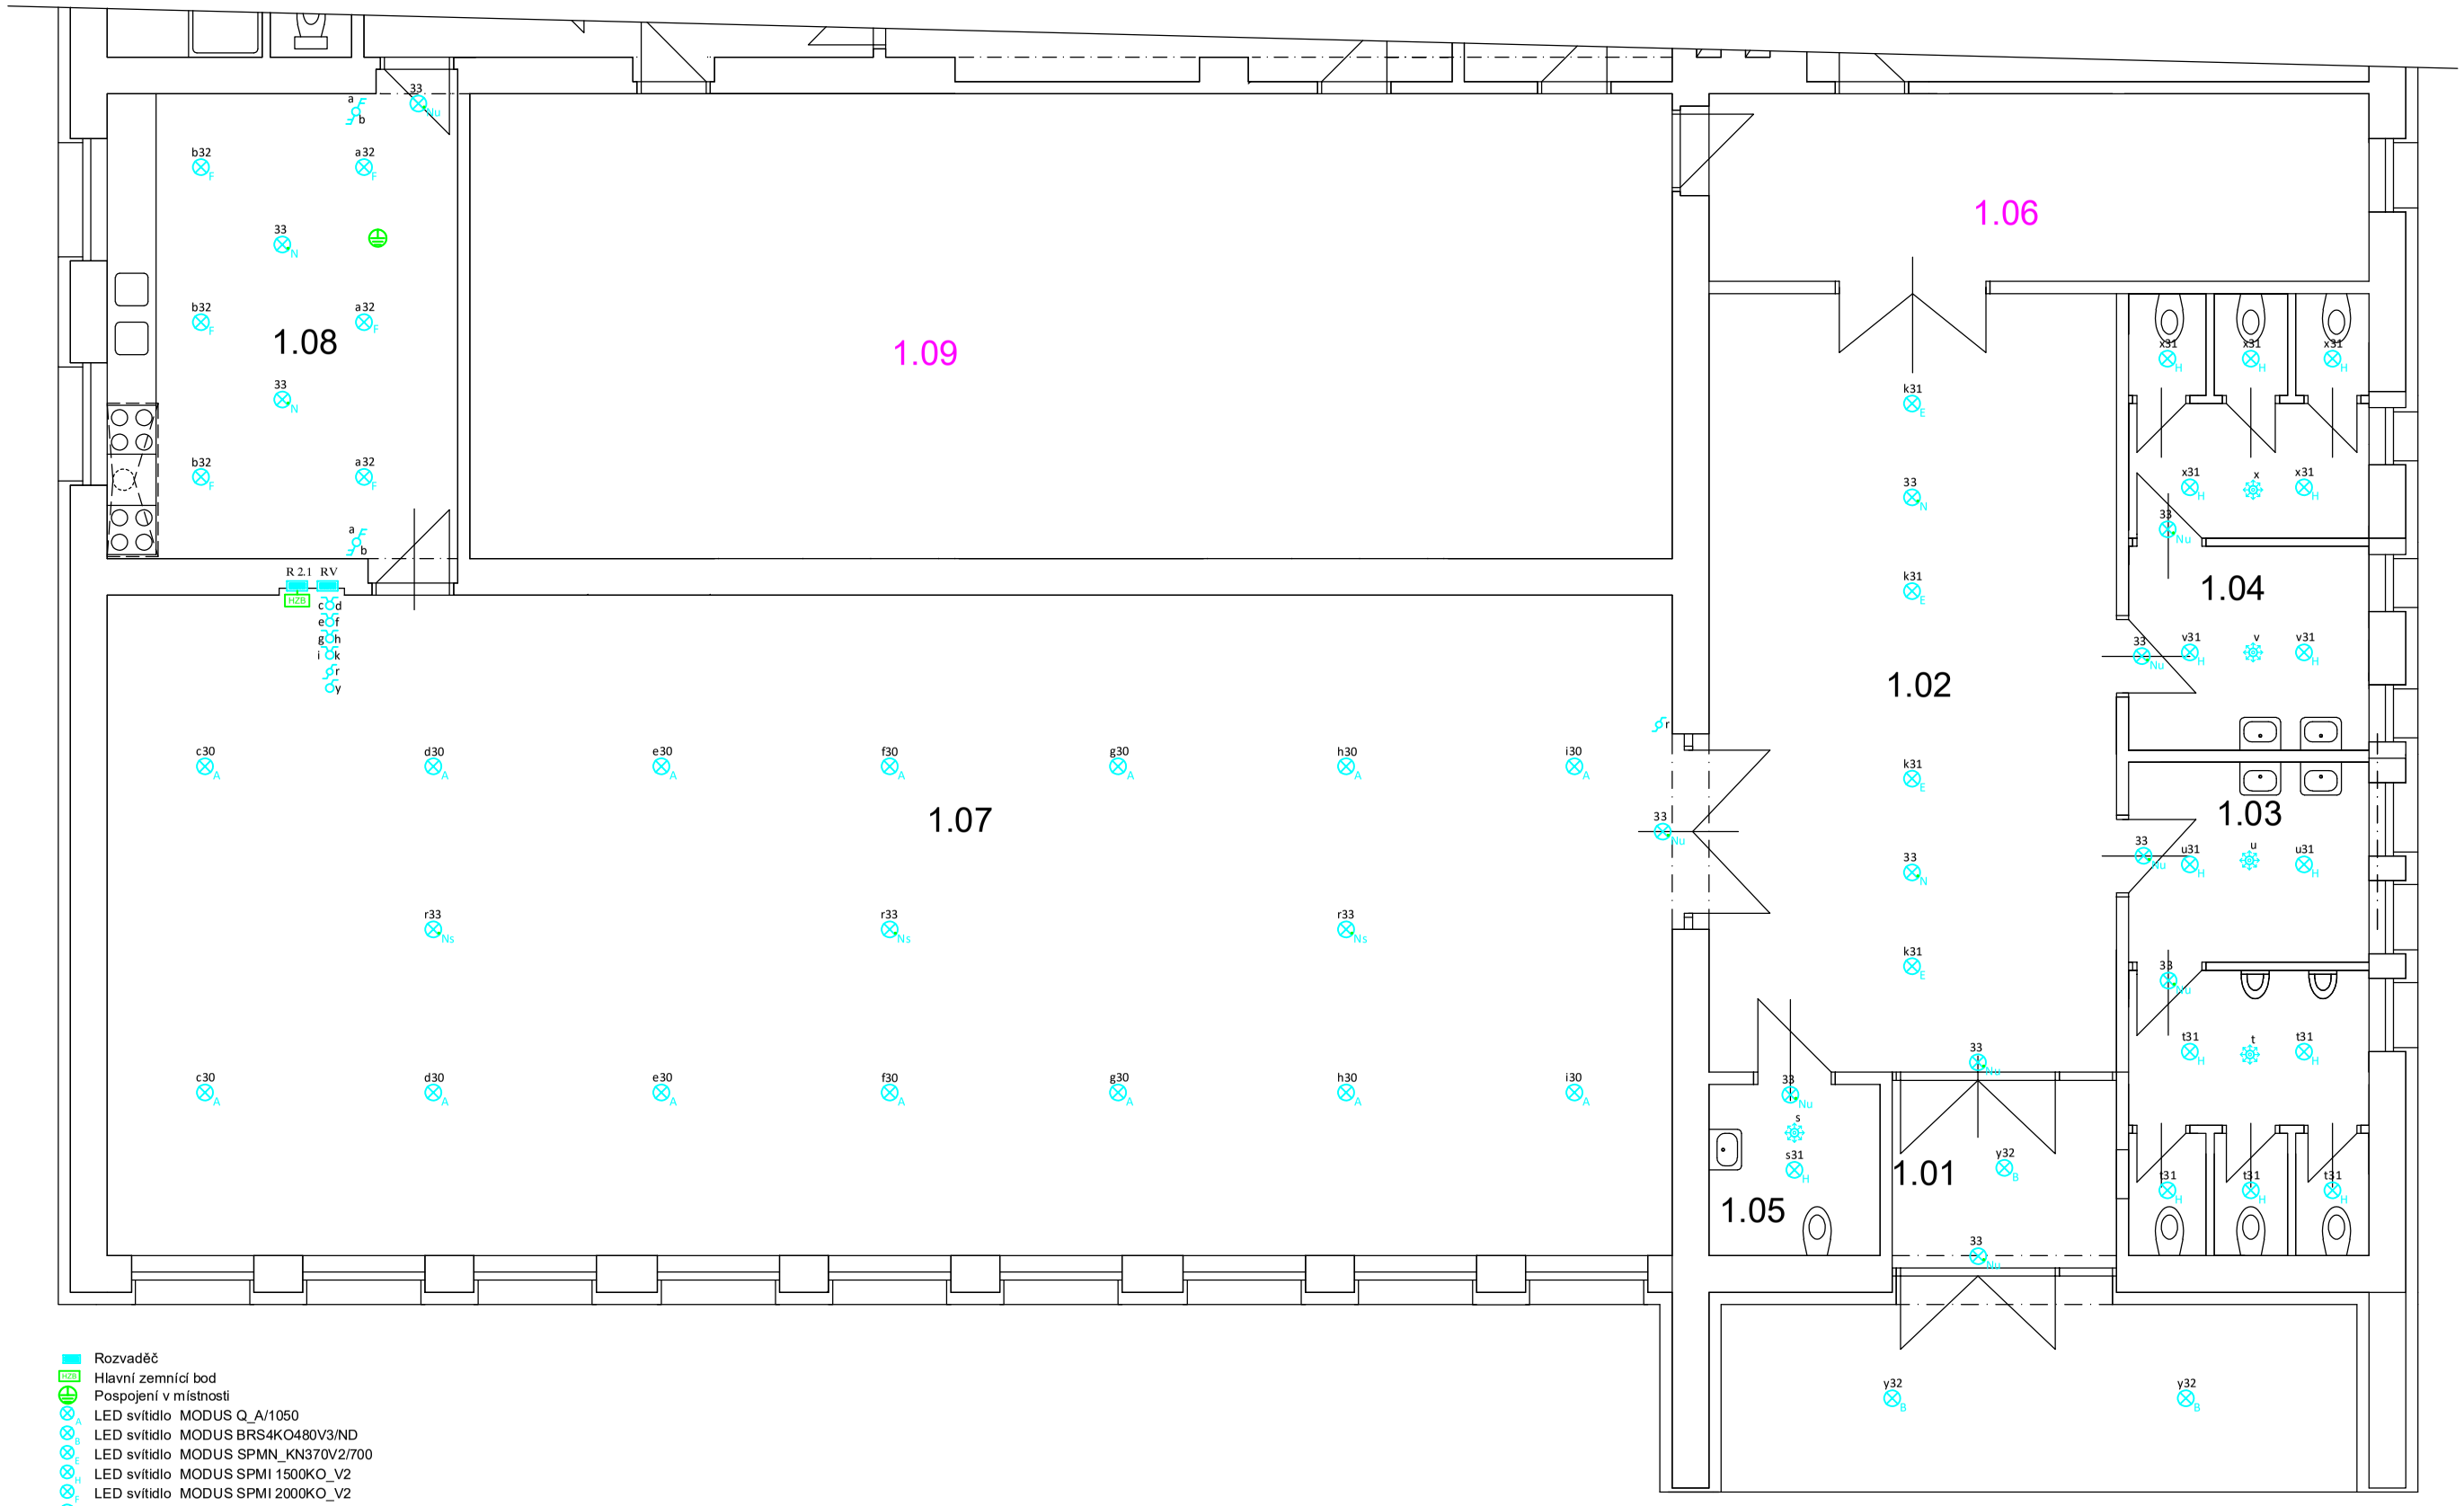

- Rozvaděč
- Hlavní zemnící bod
- Pospojení v místnosti
- LED svítidlo MODUS Q_A/1050
- LED svítidlo MODUS BRS4KO480V3/ND
- LED svítidlo MODUS SPMN_KN370V2/700
- LED svítidlo MODUS SPMI 1500KO_V2
- LED svítidlo MODUS SPMI 2000KO_V2
- Nouzové svítidlo MODUS LED SE 2W/3h
- Nouzové svítidlo MODUS EDGE S 12W + nouz. modul BASIC SE
- Nouzové únikové svítidlo MODUS TWINS SE 2W/3h
- Vypínač
- Vypínač dvojitý
- Přepínač střídavý
- Přepínač křížový
- Přepínač střídavý dvojitý
- Zásuvka 230V/16A
- Zásuvka 230V/16A IP44
- Ventilátor
- Čidlo pohybu

DATUM	ZODP.PROJEKTANT	VYPRACOVAL
08/2019	Jiří Hromádka	Luboš Faigl

NÁZEV: REKONSTRUKCE OBECNÍHO OBJEKTU VE ŠLAPANICÍCH

ČÁST DOKUMENTACE	D.1.4 Elektro	STUPEŇ DPS	FORMÁT 2 A4
PŘÍLOHA	Osvětlení	ČÍSLO ZAKÁZKY	
INVESTOR: Obec Šlapanice, Šlapanice 40, IČ: 00234974	MÍSTO: Šlapanice p.č.145, k.ú. Šlapanice	MĚŘÍTKO 1 :	ČÍSLO PŘÍLOHY c 03