



POHLEDY - M1:100

POHLED JIHOVÝCHODNÍ - OD PEVNOSTI POZNÁNÍ

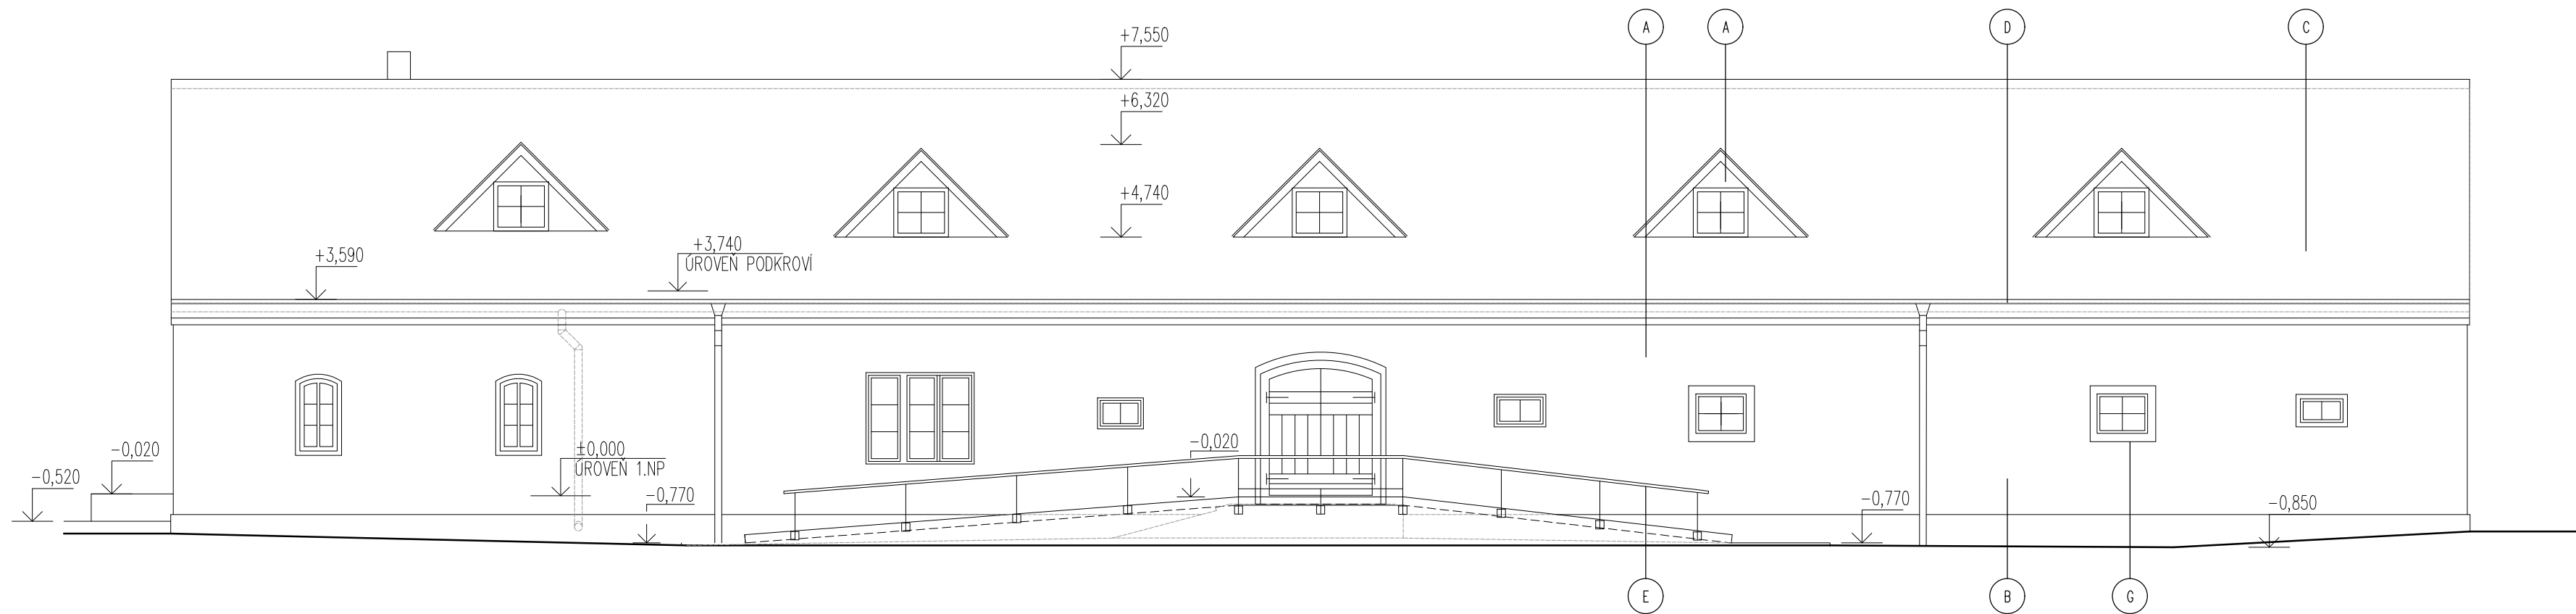

POHLED SEVEROZÁPADNÍ - OD MICHALSKÉHO VÝPADU

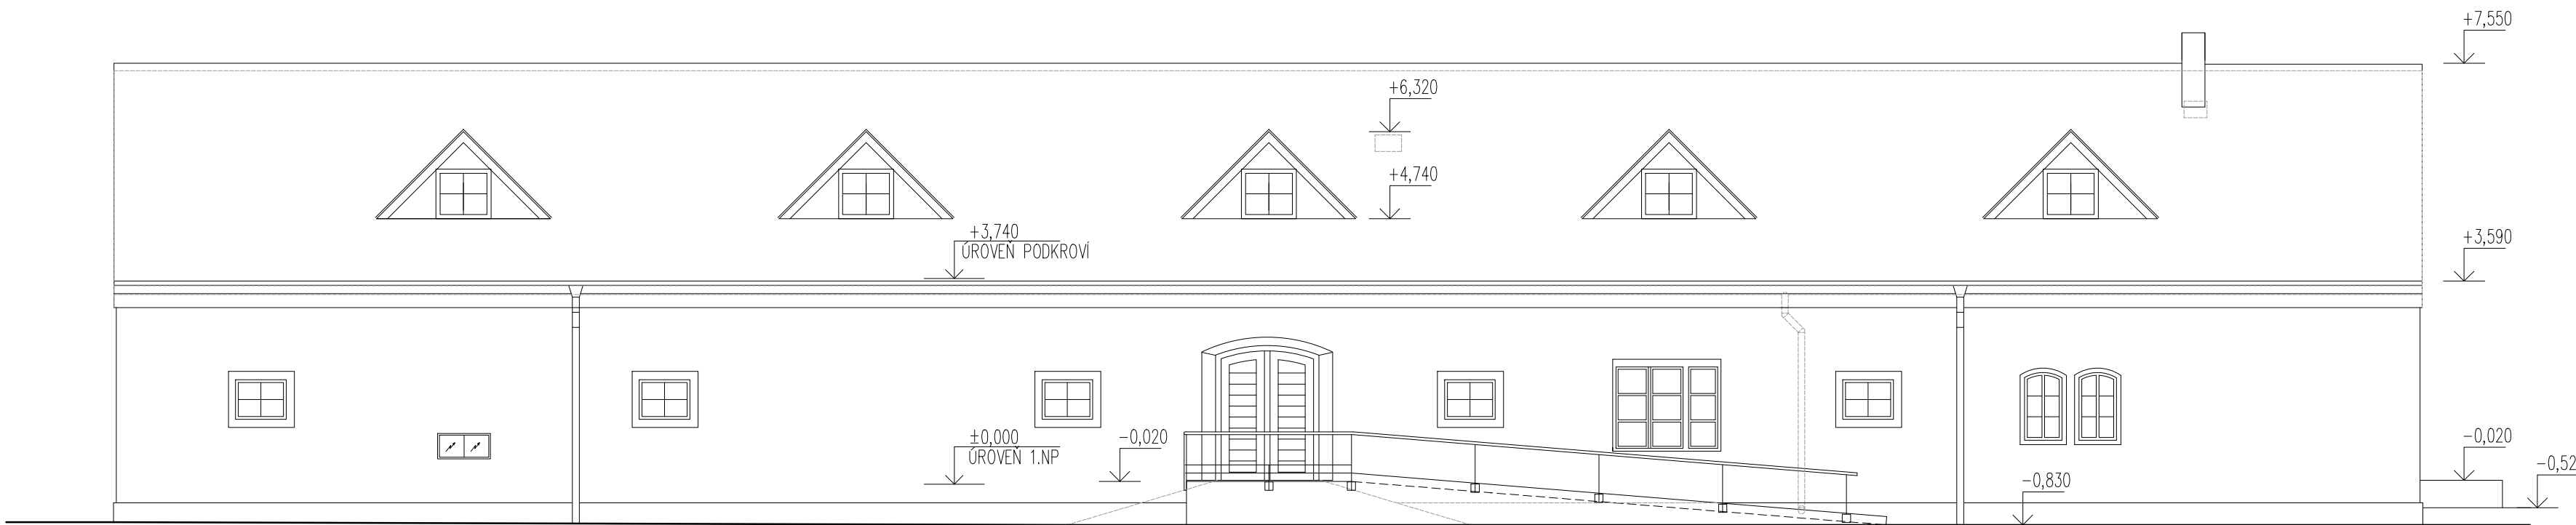


M 1 : 100

POHLED JIHOZÁPADNÍ - OD MLÝNSKÉHO NÁHONU



POHLED SEVEROVÝCHODNÍ - OD ROZÁRIA

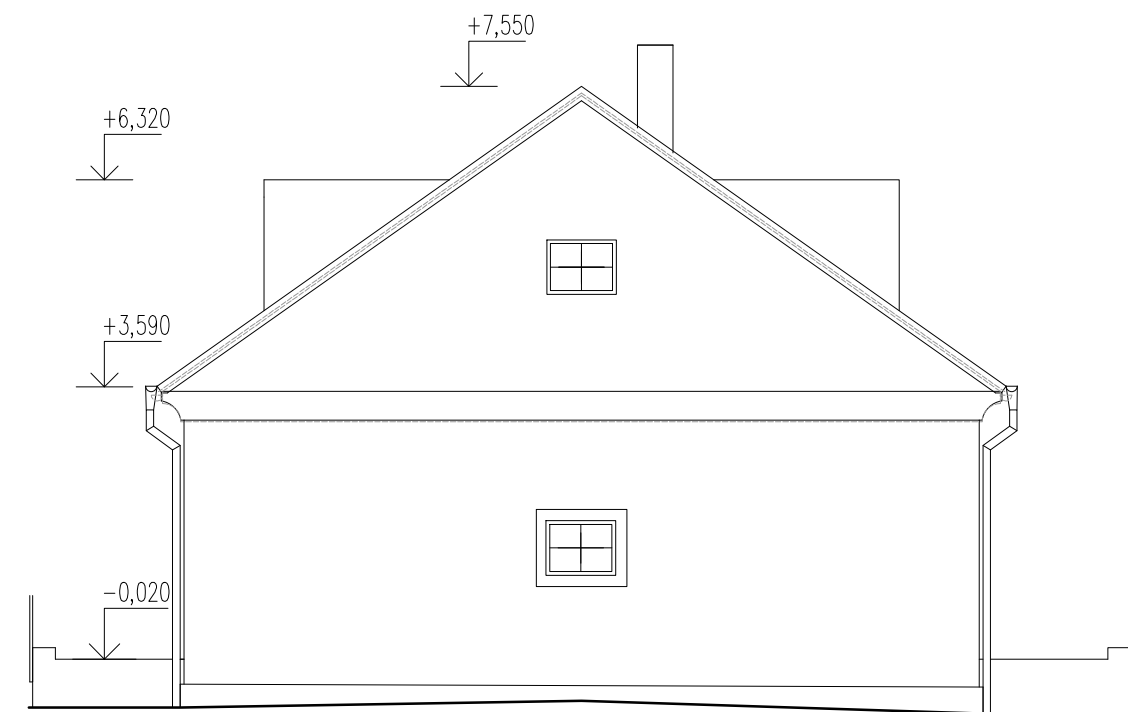

LEGENDA POVRCHŮ :

- (A) FASÁDA, SOKL, VIKÝŘE – OMÍTKOVÉ SOUVRSTVÍ DLE SKLADEB, SILIKÁTOVÝ NÁTĚR V BARVĚ PÍSKOVÉ.
- (B) OKENNÍ A DVEŘNÍ RÁMY Z DŘEVĚNÝCH PROFILŮ, BARVA TABÁKOVÁ-KAŠTANOVÁ, POPŘ. OŘECHOVÁ
- (C) STŘEŠNÍ KRYTINA – ŠABLONY, V IMITACI BRÍDLUCOVÝCH DESEK V ANTRACITOVÉ BARVĚ, KLADENÍ "ČESKÁ ŠABLONA"
- (D) KLEMPÍŘSKÉ KONSTRUKCE (PARAPETY, ATIKY, ATP.) – TITANZINK. PLECH
- (E) OCELOVÉ KONSTRUKCE (ZÁBRADLÍ, MŘÍŽE, ATP.) – NÁTĚR, BARVA ANTRACITOVÁ
- (F) RAMPY – POHLEDOVÝ BETON
- (G) OČIŠTĚNÉ PÍSKOVCOVÉ OSTĚNÍ OKEN

ING.ARCH.
MICHAL BEDNAŘÍK
CZ - 779 00 OLOMOUC, SPOJENCŮ 10
mb design
TEL: 585 233 318
MOBIL: 602 576 395
E-MAIL: mb.design@seznam.cz

hlavní projektant: Ing. arch. Michal Bednařík, ČKA 03306
projektant: Ing. arch. Michal Bednařík, Ing. Yvona Hoppová
investor: Muzeum Olomoucké pevnosti, z.s., Sokolská 536/22, 779 00 Olomouc
místo: k.ú. Olomouc - město, parc. č. 693, 102/6, 102/18, 128/1
Návštěvnícké centrum – stavební úpravy Malého dělostřeleckého skladu na Korunní pevnůstce v Olomouci
POHLEDY
měřítko: 1:100
stupeň: DPS
č. výkresu: D.1.1.11
datum: 05/2024