


DETAIL KORUNNÍ ŘÍMSY - M 1:10

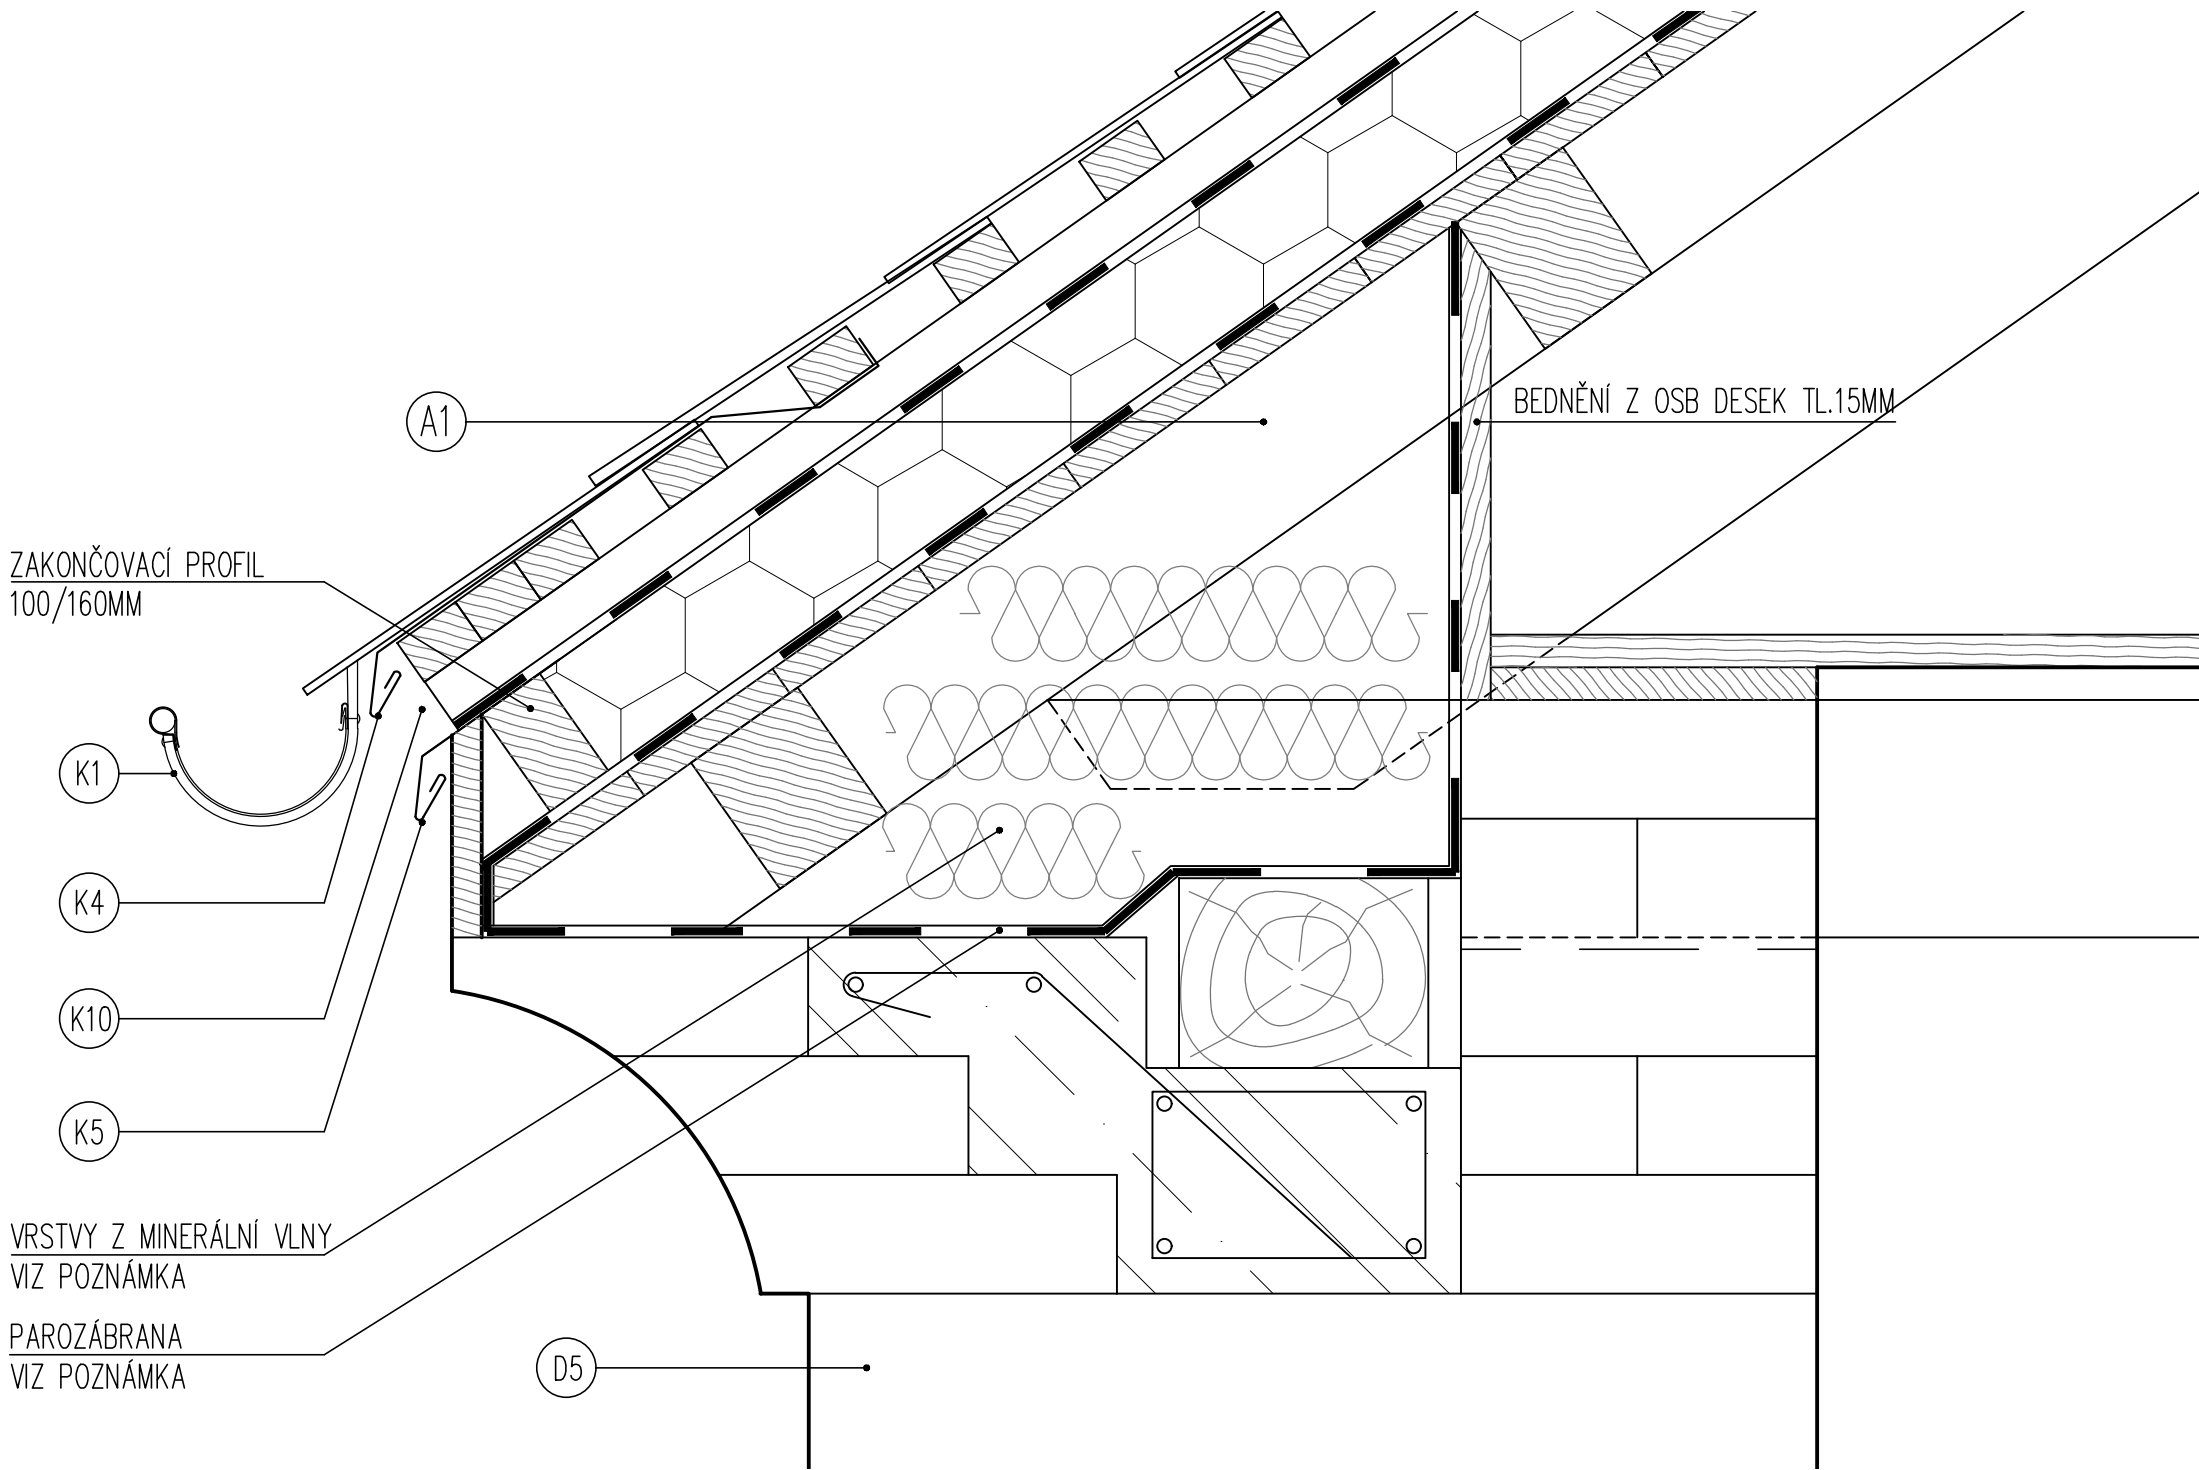

- (K1) PŮLKRUHOVÝ STŘEŠNÍ ŽLAB  
ROZMĚR: ø160 MM, R.Š. 360 MM  
MATERIÁL: TITANZINEK tl. 0,7 MM
- (K4) OKAPNIČKA  
ROZMĚR: R.Š.360 MM  
MATERIÁL: TITANZINEK tl. 0,7 MM

- (K5) OPLECHOVÁNÍ ODVODNĚNÍ  
ROZMĚR: R.Š.250MM  
MATERIÁL: TITANZINEK tl. 0,7 MM
- (K10) VĚTRACÍ A OCHRANNÝ PÁS  
ROZMĚR: Š.50  
MATERIÁL: HLINÍK

POZNÁMKA

ZATEPLENÍ PROSTORU U POZEDNICE: NA PAROZÁBRANĚ (S HLINÍKOVOU VLOŽKOU) JSOU POLOŽENY VRSTVY MINERÁLNÍ VLNY O TL.100MM (SOUČINITEL TEPELNÉ VODIVOSTI LAMBDA 0,035 W/m.K).  
PODÉLNÉ STRANY PODKROVÍ Z VNITŘNÍ STRANY OHRANIČUJE SVISLÉ BEDNĚNÍ Z OSB DESEK TL.15MM A PAROZÁBRANA.

SKLADBY KONSTRUKCÍ

|    |   |           |
|----|---|-----------|
| A1 | STŘEŠNÍ VLÁKNOCEMENTOVÁ KRYTINA, IMITACE BŘIDLICOVÝCH DESEK<br>– ŠABLONY 400x400, KLADENÍ "ČESKÁ ŠABLONA"<br>– UPEVNĚNÍ 2xHŘEBÍKEM A VICHROVOU SPONOU         | 4 MM      |
|    | LATĚ<br>– SMRKOVÉ PROSCHLÉ ŘEZIVO VARIANTNĚ SUŠENÉ, OŠETŘENO A NAPENETROVÁNO<br>– ROZTEČ LATÍ 215MM, DIMENZE UPŘESNĚNA DLE ROZTEČE KONTRALATÍ                 | 60x40 MM  |
|    | KONTRALATĚ (VZDUCHOVÁ MEZERA)<br>– SMRKOVÉ PROSCHLÉ ŘEZIVO VARIANTNĚ SUŠENÉ, OŠETŘENO A NAPENETROVÁNO<br>– ROZTEČ MAX. 900 MM                                 | 60x40 MM  |
|    | DOPLŇKOVÁ HYDROIZOLAČNÍ VRSTVA<br>– DIFÚZNĚ OTEVŘENÁ FÓLIE LEHKÉHO TYPU 270G/M2                                                                               |           |
|    | NADKROKEVNÍ TEPELNÁ IZOLACE<br>– TEPELNĚ IZOLAČNÍ DESKY Z TUHÉ PĚNY NA BÁZI POLYISOKYARANATU<br>– SOUČINITEL TEPELNÉ VODIVOSTI LAMBDA 0,022 W/m.K             | 160 MM    |
|    | PAROZÁBRANA<br>– SAMOLEPÍCÍ ASFALTOVÝ PÁS S HLINÍKOVOU VLOŽKOU                                                                                                |           |
|    | ZÁKLOP – CELOPLOŠNĚ BEDNĚNÍ Z OSB DESEK<br>– OSB DESKY TŘÍDY 4, PERO A DRAŽKA                                                                                 | 20 MM     |
|    | KROKVE 130x130MM<br>– KLADENÍ PO "VLAŠSKU"<br>– SMRKOVÉ PROSCHLÉ ŘEZIVO, OŠETŘENO A NAPENETROVÁNO                                                             | 130 MM    |
|    | SYSTÉMOVÝ POZINKOVANÝ ROŠT PODHLEDU<br>SÁDROKARTONOVÉ DESKY 2x12,5MM (POŽÁRNÍ ODOLNOST REI 30 DP3)<br>VČETNĚ PŘETMELENÍ A BROUŠENÍ<br>SYSTÉMOVÝ BAREVNÝ NÁTĚR | 2x12,5 MM |

ZDIVO STÁVAJÍCÍ A OPRAVA ŘÍMS

|    |   |       |
|----|---|-------|
| D5 | SILIKÁTOVÝ BAREVNÝ NÁTĚR<br>MINERÁLNÍ VÁPENNÝ ŠTUK<br>TEPELNĚ IZOLAČNÍ JÁDROVÁ OMÍTKA<br>ZDIVO Z PLNÝCH CIHEL<br>SYSTÉMOVÝ PROSTŘÍK A VYROVNÁNÍ PODKLADU<br>TEPELNĚ IZOLAČNÍ JÁDROVÁ OMÍTKA<br>MINERÁLNÍ VÁPENNÝ ŠTUK<br>INTERIÉROVÝ BAREVNÝ NÁTĚR | 30 MM |
|    |   | 30 MM |
|    |   | 3 MM  |

|   |   |                      |                |
|---|---|----------------------|----------------|
| <div>ING.ARCH.<br/><b>MICHAL BEDNAŘÍK</b><br/>CZ - 779 00 OLOMOUC, SPOJENCŮ 10</div> <div><i>mb design</i></div> <div>TEL: 585 233 318<br/>MOBIL: 602 576 395<br/>E-MAIL: mb.design@seznam.cz</div> | hlavní projektant: Ing. arch. Michal Bednařík, ČKA 03306                                             |                      |                |
|   | projektant: Ing. arch. Michal Bednařík, Ing. Yvona Hoppová                                           |                      |                |
|   | investor: Muzeum Olomoucké pevnosti, z.s., Sokolská 536/22, 779 00 Olomouc                           |                      |                |
|   | místo: k.ú. Olomouc - město, parc. č. 693, 102/6, 102/18, 128/1                                      |                      |                |
|   | Návštěvnícké centrum – stavební úpravy Malého dělostřeleckého skladu na Korunní pevnůstce v Olomouci |                      |                |
| DETAIL KORUNNÍ ŘÍMSY   |   | č. výkresu: D.1.1.13 |                |
| měřítko: 1:10   |   | stupeň: DPS          | datum: 05/2024 |