



BOURACÍ PRÁCE - ŘEZY - M1:75
ŘEZ B-B'

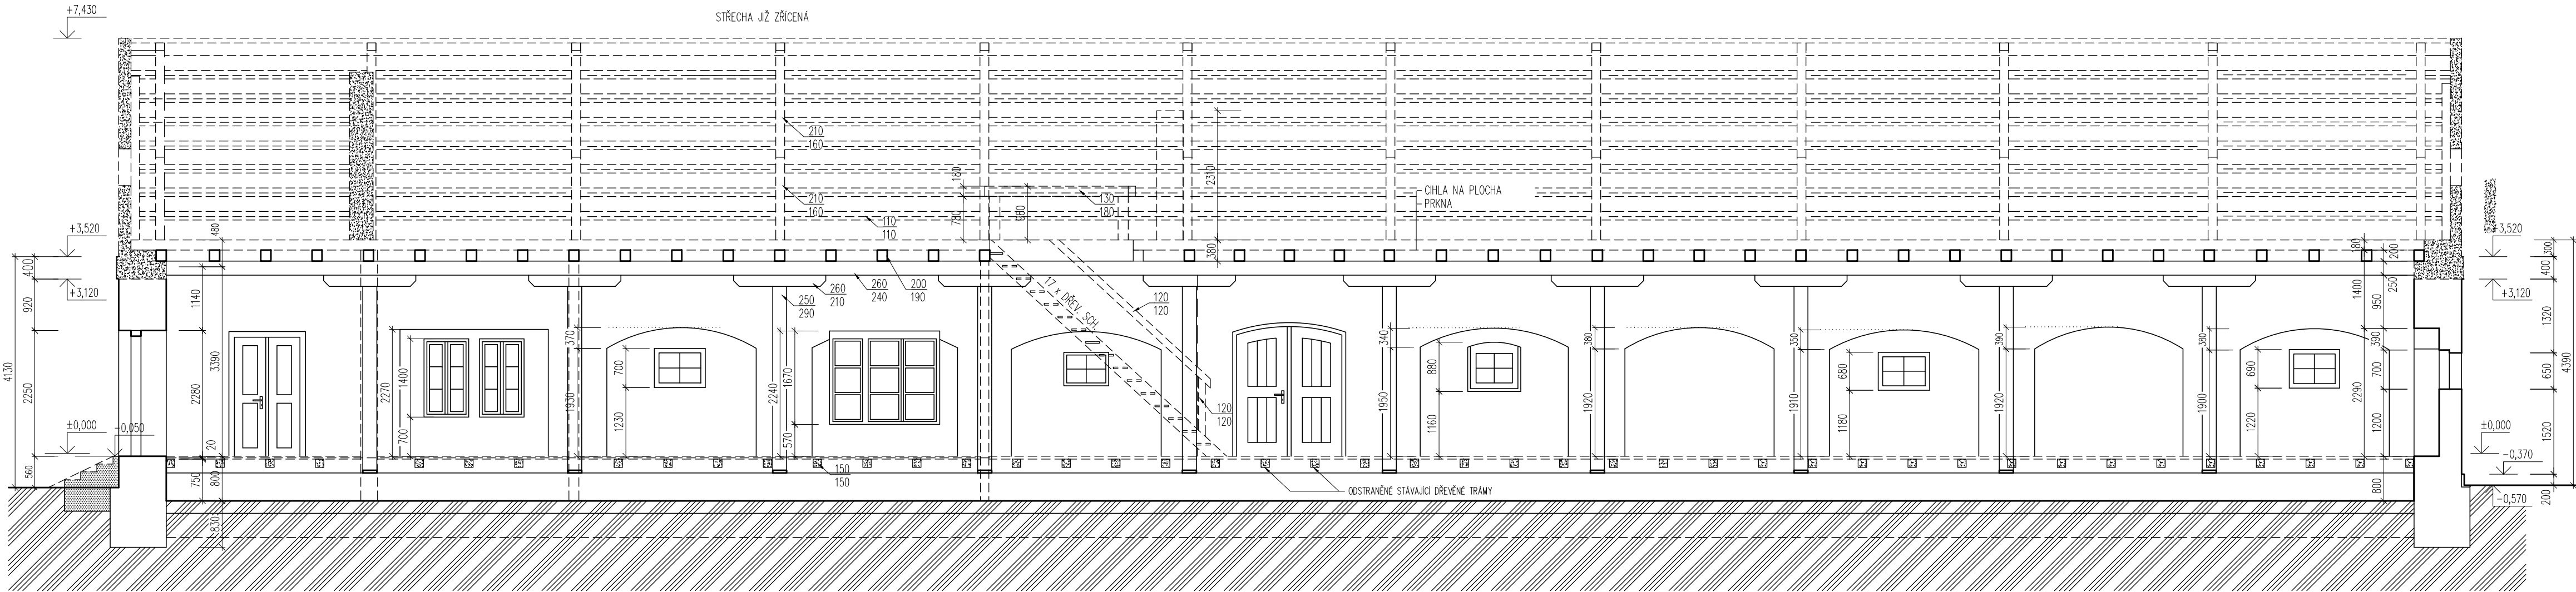

ŘEZ A-A'

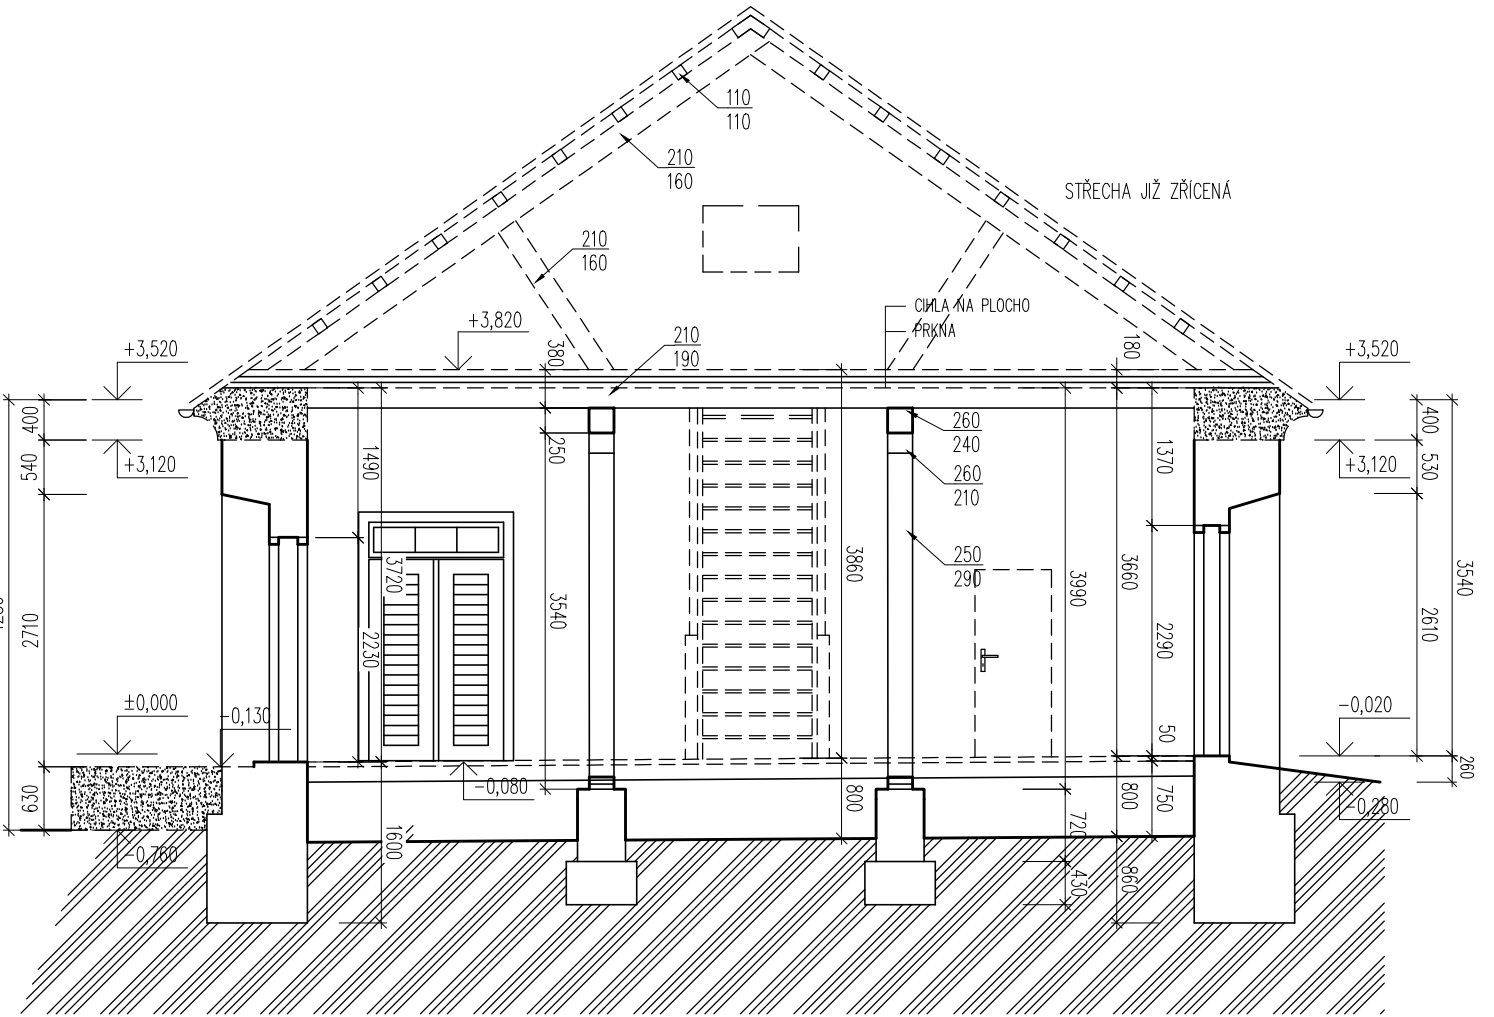

LEGENDA MATERIÁLŮ:

- STÁVAJÍCÍ KONSTRUKCE
- BOURANÉ POPŘ. V SOUČASNOSTI SPADLÉ (NAKLONĚNÉ) V HAVARIJNÍM STAVU KONSTRUKCE

±0.000 = 212,750 m n.m. (B.p.v.)

mb design TEL: 585 233 318 MOBIL: 602 576 395 E-MAIL: mb.design@seznam.cz	projektant: Ing. arch. Michal Bednařík, ČKA 03306
	investor: Muzeum Olomoucké pevnosti, z.s., Sokolská 536/22, 779 00 Olomouc
	místo: k.ú. Olomouc - město, parc. č. 693, 102/6, 102/18, 128/1
	Návštěvnícké centrum – stavební úpravy Malého dělostřeleckého skladu na Korunní pevnůstce v Olomouci
BOURACÍ PRÁCE - ŘEZY	
č. výkresu: D.1.1.3	
měřítko: 1:75	stupeň: DPS
datum: 05/2024	