

SKLADBY KONSTRUKCÍ

A1	STŘEŠNÍ VLÁKNOCEMENTOVÁ KRYTINA, IMITACE BRÁDICOVÝCH DESEK - ŠABLONY 400x400, KLADENÍ "ČESKÁ ŠABLONA" - UPEVNĚNÍ 2xHŘEBÍKEM A VICHROVOU SPONOU - SMRKOVÉ PROSCHLÉ ŘEZIVO VARIANTNĚ SUŠENÉ, OŠETŘENO A NAPENETROVÁNO - ROZTEČ LATI 215MM, DIMENZE UPŘESNĚNA DLE ROZTEČE KONTRALATÍ - KONTRALATĚ (VZDUCHOVÁ MEZERA) - SMRKOVÉ PROSCHLÉ ŘEZIVO VARIANTNĚ SUŠENÉ, OŠETŘENO A NAPENETROVÁNO - ROZTEČ MAX. 900 MM - DOPLNKOVÁ HYDROIZOLAČNÍ VRSTVA - DIFÚZNĚ OTEVŘENÁ FÓLIE LEHKÉHO TYPU 270G/M2 - NADKROKOVNÍ TEPELNÁ IZOLACE - TEPELNÉ IZOLAČNÍ DESKY Z TUHÉ PĚNY NA BÁŽI POLYISOKYARANATU - SOUČINITEL TEPELNÉ VODIVOSTI LAMBDA 0,022 W/m.K - PAROZABRÁNA - SAMOLEPIČÍ ASFALTOVÝ PÁS S HLINIKOVOU VLOŽKOU - ZÁKLOP - CELOPLOŠNÉ BEDNĚNÍ Z OSB DESEK - OSB DESKY TŘÍDY 4, PERO A DŘÁŽKA - KROKVE 130x130MM - KLADENÍ PO "VLÁŠSKU" - SMRKOVÉ PROSCHLÉ ŘEZIVO, OŠETŘENO A NAPENETROVÁNO - SYSTÉMOVÝ POZINKOVANÝ ROŠT PODHLEDU - SÁDROKARTONOVÉ DESKY 2x12,5MM (POŽÁRNÍ ODOLNOST REI 30 DP3) - VČETNÉ PŘETMĚLENÍ A BROUŠENÍ - SYSTÉMOVÝ BAREVNÝ NÁTĚR	4 MM 60x40 MM 60x40 MM 160 MM 20 MM 130 MM 2x12,5 MM
----	---	--

A2	STŘEŠNÍ VLÁKNOCEMENTOVÁ KRYTINA, IMITACE BRÁDICOVÝCH DESEK - ŠABLONY 400x400, KLADENÍ "ČESKÁ ŠABLONA" - UPEVNĚNÍ 2xHŘEBÍKEM A VICHROVOU SPONOU - SMRKOVÉ PROSCHLÉ ŘEZIVO VARIANTNĚ SUŠENÉ, OŠETŘENO A NAPENETROVÁNO - ROZTEČ LATI 215MM, DIMENZE UPŘESNĚNA DLE ROZTEČE KONTRALATÍ - KONTRALATĚ (VZDUCHOVÁ MEZERA) - SMRKOVÉ PROSCHLÉ ŘEZIVO VARIANTNĚ SUŠENÉ, OŠETŘENO A NAPENETROVÁNO - ROZTEČ MAX. 900 MM - DOPLNKOVÁ HYDROIZOLAČNÍ VRSTVA - DIFÚZNĚ OTEVŘENÁ FÓLIE LEHKÉHO TYPU 270G/M2 - ZÁKLOP - CELOPLOŠNÉ BEDNĚNÍ Z DŘEVĚNÝCH PRKEN - SMRKOVÉ PROSCHLÉ ŘEZIVO, OŠETŘENO A NAPENETROVÁNO - KROKVE 130x130MM S TEPELNOU IZOLACÍ - SMRKOVÉ PROSCHLÉ ŘEZIVO, OŠETŘENO A NAPENETROVÁNO - MEZIKROKOVNÍ TEPELNÁ IZOLACE MINERÁLNÍ VLNA - SOUČINITEL TEPELNÉ VODIVOSTI LAMBDA 0,022 W/m.K - PAROZABRÁNA - POLYETYLENOVÁ FÓLIE 140G/M2 - LATĚ - SMRKOVÉ PROSCHLÉ ŘEZIVO VARIANTNĚ SUŠENÉ, OŠETŘENO A NAPENETROVÁNO - SYSTÉMOVÝ POZINKOVANÝ ROŠT PODHLEDU - SÁDROKARTONOVÉ DESKY 2x12,5MM (POŽÁRNÍ ODOLNOST REI 30 DP3) - VČETNÉ PŘETMĚLENÍ A BROUŠENÍ - SYSTÉMOVÝ BAREVNÝ NÁTĚR	4 MM 60x40 MM 60x40 MM 25 MM 130 MM 40 MM 60x40 MM 2x12,5 MM
----	--	---

A3	TENKOVRSTVÁ PROBARVENÁ OMÍTKA SILIKÁTOVÁ V BARVĚ PÍSKOVÉ PENETRAČNÍ NÁTĚR (NÁTĚR POD OMÍTKOU) STĚRKOVÁ HMOTA S VLOŽENOU SKLENĚNOU SÍTOVINOU TEPELNÁ IZOLACE - FASÁDNÍ DESKY Z MINERÁLNÍ PLSTI - SOUČINITEL TEPELNÉ VODIVOSTI LAMBDA 0,036 W/m.K KONTAKTNÍ PÍSKOVÁ PENETRACE ZÁKLOP - CELOPLOŠNÉ BEDNĚNÍ Z DESEK CEMENTOVĚVLÁKNITÝCH - DESKY FERMACELL H20 - PŘÍMO URČENÉ DO VENKOVNÍHO PROSTŘEDÍ KONTRALATĚ (VZDUCHOVÁ MEZERA) - SMRKOVÉ PROSCHLÉ ŘEZIVO VARIANTNĚ SUŠENÉ, OŠETŘENO A NAPENETROVÁNO DOPLNKOVÁ HYDROIZOLAČNÍ VRSTVA - DIFÚZNĚ OTEVŘENÁ FÓLIE LEHKÉHO TYPU 270g/m2 DŘEVĚNÉ SLOUPKY S TEPELNOU IZOLACÍ - SMRKOVÉ PROSCHLÉ ŘEZIVO, OŠETŘENO A NAPENETROVÁNO - KLADENO NA PERO A DŘÁŽKU, VERTIKÁLNĚ TEPELNÁ IZOLACE - TEPELNÉ IZOLAČNÍ DESKY Z TUHÉ PĚNY NA BÁŽI POLYISOKYARANATU - SOUČINITEL TEPELNÉ VODIVOSTI LAMBDA 0,022 W/m.K PAROZABRÁNA - POLYETYLENOVÁ FÓLIE 140G/M2 LATĚ - SMRKOVÉ PROSCHLÉ ŘEZIVO VARIANTNĚ SUŠENÉ, OŠETŘENO A NAPENETROVÁNO SYSTÉMOVÝ POZINKOVANÝ ROŠT OPLAŠTĚNÍ SÁDROKARTONOVÉ DESKY 2x12,5MM (POŽÁRNÍ ODOLNOST REI 30 DP3) SYSTÉMOVÝ BAREVNÝ NÁTĚR	3 MM - MM - MM 40 MM 15 MM 60x40 MM 130 MM 100 MM 60x40 MM 2x12,5 MM
----	---	---

B	DŘEVĚNÁ PODLAHA Z PROFILOVANÝCH PRKEN (PERO A DŘÁŽKA) - IMPREGNACE TVRÝM VOSKOVÝM OLEJEM OSB DESKY 2x15MM - STYČNÉ SPÁRY PROSTRÝDÁNY, VZÁJEMNĚ PROŠROUBOVÁVÁNY KROČEJOVÁ IZOLACE 20MM PŘEKLADANÝ ZÁKLOP Z PRKEN 200 A 240/28MM, VLOŽKY PRKNA 180/25MM - VIDITELNÉ PLOCHY HOBLOVÁNY - DETAILNĚJI D.1.2 SCHÉMA PŘEKLADANÉHO ZÁKLOPU - DVOJITÁ VRSTVA BEZBARVÉ LAZURY STROPNÍ DŘEVĚNÉ TRÁMY (VÝMĚNA)	24 MM 30 MM 20 MM 56 MM
---	--	----------------------------------

C1	DŘEVĚNÁ DUBOVÁ MASIVNÍ PODLAHA - IMPREGNACE TVRÝM VOSKOVÝM OLEJEM - SYSTÉMOVÉ LEPIDLO DLE NEROVNOSTI PODKLADU SAMONIVELAČNÍ STĚRKA NA BÁŽI CEMENTU BETONOVÁ MAZANINA - BETON C20/25 XC3 VYZTUŽENÝ KARI SÍTÍ W4-150/150 SEPARAČNÍ POLYETYLENOVÁ FÓLIE GRAFITOVÝ POLYSTYREN EPS - TEPELNÉ IZOLAČNÍ DESKY S PŘÍMĚSÍ GRAFITU, NAPĚTÍ V TLAKU 150KG/M2 - SOUČINITEL TEPELNÉ VODIVOSTI LAMBDA 0,034 W/m.K HYDROIZOLACE PROTI STŘEDNÍMU RADONOVÉMU RIZIKU - NOSNÁ VLOŽKA ZE SKLENĚNÉ TKANINY 200g/m2, JEMNÝ SEPARAČNÍ PODSYP PENETRAČNÍ ASFALTOVÁ EMULZE DESKA Z BETONU C20/25 XC3 VYZTUŽENÁ KARI SÍTÍ W6-150/150 SE ZTRACENÝM BEDNĚNÍM Z VLNITÉHO PLECHU, HLoubKA VLN 40MM - DETAILNĚJI ČÁST D.1.2 OCELOVÉ PROFILY I 160 - PÓ 2xZÁKLADNÍ NÁTĚR, DETAILNĚJI ČÁST D.1.2 ODVĚTRANÁ VZDUCHOVÁ MEZERA - PROSTOR POD PODLAHOU BUDE ODVĚTRÁN VĚTRACÍMI PRŮDUCHY Ø150MM STĚRKODŘT SROVNÁVÁ - STĚRKODŘT FRAKCE 16-22, 32-63 GEOTEXTILIE - NETKANÁ GEOTEXTILIE, 100% PP, PLOŠNÁ HMOTNOST 200 G/M2 UDUSANÁ HLINA - PОВRCH BUDE VYČIŠTĚN OD ZRÁCENÝCH ČÁSTÍ KONSTRUKCE (DŘEVO, CIHLY...) - ZBÁVEN NALETŮ	25 MM 50 MM 80 MM 2x4 MM 120 MM 160 MM CCA 600 MM 100 MM 1 MM
----	--	---

C2	KERAMICKÁ DLÁŽBA PŘI NEROVNOSTI PODKLADU SAMONIVELAČNÍ STĚRKA NA BÁŽI CEMENTU BETONOVÁ MAZANINA - BETON C20/25 XC3 VYZTUŽENÝ KARI SÍTÍ W4-150/150 VRSTVY SKLADBY VIZ (C1)	10 MM 50 MM
C3	KERAMICKÁ DLÁŽBA /SOC. ZAŘÍZENÍ - PŘEDSÍDNĚ WC, WC/ PŘI NEROVNOSTI PODKLADU SAMONIVELAČNÍ STĚRKA NA BÁŽI CEMENTU HYDROIZOLAČNÍ NÁTĚRNA AKRYL. BÁŽI PŘI NEROVNOSTI PODKLADU SAMONIVELAČNÍ STĚRKA NA BÁŽI CEMENTU BETONOVÁ MAZANINA - BETON C20/25 XC3 VYZTUŽENÝ KARI SÍTÍ W4-150/150 VRSTVY SKLADBY VIZ (C1)	10 MM 50 MM
D1	STĚRKOVÝ OBSYP GEOTEXTILIE - NETKANÁ GEOTEXTILIE, 100% PP, PLOŠNÁ HMOTNOST 200 G/M2 NOPOVÁ FÓLIE VYSRAVENÉ, VYSUŠENÉ ZÁKLADY POD TERÉNEM	-

INJEKTÁŽ - HORIZONTÁLNÍ HYDROFBNÍ CLONA PROTI VZLÍNAJÍCÍ VLHKOSTI.
U STÁVAJÍCÍHO ZDIVA BUDE VYTVOŘENA DODATEČNÁ HORIZONTÁLNÍ CHEMICKÁ INFÚZNÍ CLONA
V ÚROVNI NOVE IZOLACE V KONSTRUKCI PODLAH INJEKTAŽNÍM KRĚMEM NA SILAN-SILOXANOVĚ
BÁŽI BEZ OBSAHU ORGANICKÝCH ROZPOUŠTĚDEL.
PROVEDENÍ NETLAKOVÉ S VRTY VE DVOURÁDÁCH NAD SEBOU Tzv. ŠACHOVNICOVITĚ.


D2	SKLADBY SMĚREM OD EXTERIERU. ZDIVO POD INJEKTAŽNÍ CLONOU PO ÚROVĚŇ TERÉNU (SYSTÉMOVÉ ŘEŠENÍ) SILIKÁTOVÁ BARVA (SOUČINITEL DIFÚZE SD ≤ 0,1M) MINERÁLNÍ VÁPENNÝ ŠTUK VÍCE PORÉZNÍ TEPELNÉ IZOLAČNÍ JÁDROVÁ OMÍTKA SYSTÉMOVÝ PROSTŘÍK A VYROVNÁNÍ PODKLADU HYDROSILIKÁTOVÁ STĚRKA STÁVAJÍCÍ ZDIVO Z PLNÝCH CIHEL INJEKTOVÁNE	3 MM 30 MM 30 MM 3 MM -
----	--	-------------------------------------

D3	ZDIVO MEZI INJEKTAŽNÍ CLONOU A NOVOU HYDROIZOLAČNÍ VRSTVOU (SYSTÉMOVÉ ŘEŠENÍ) SILIKÁTOVÁ BARVA (SOUČINITEL DIFÚZE SD ≤ 0,1M) MINERÁLNÍ VÁPENNÝ ŠTUK VÍCE PORÉZNÍ TEPELNÉ IZOLAČNÍ JÁDROVÁ OMÍTKA SYSTÉMOVÝ PROSTŘÍK A VYROVNÁNÍ PODKLADU HYDROSILIKÁTOVÁ STĚRKA STÁVAJÍCÍ ZDIVO Z PLNÝCH CIHEL INJEKTOVÁNE HYDROSILIKÁTOVÁ STĚRKA SYSTÉMOVÝ PROSTŘÍK A VYROVNÁNÍ PODKLADU TEPELNÉ IZOLAČNÍ JÁDROVÁ OMÍTKA MINERÁLNÍ VÁPENNÝ ŠTUK PAROPROPUSTNÝ INTERIEROVÝ BAREVNÝ NÁTĚR (SOUČINITEL DIFÚZE SD ≤ 0,1M)	3 MM 30 MM 30 MM 3 MM - 3 MM 30 MM 30 MM 30 MM 3 MM
----	---	--

D4	ZDIVO STÁVAJÍCÍ NAD INJEKTAŽNÍ CLONOU SILIKÁTOVÁ BARVA (SOUČINITEL DIFÚZE SD ≤ 0,1M) MINERÁLNÍ VÁPENNÝ ŠTUK VÍCE PORÉZNÍ TEPELNÉ IZOLAČNÍ JÁDROVÁ OMÍTKA SYSTÉMOVÝ PROSTŘÍK A VYROVNÁNÍ PODKLADU STÁVAJÍCÍ ZDIVO Z PLNÝCH CIHEL INJEKTOVÁNE SYSTÉMOVÝ PROSTŘÍK A VYROVNÁNÍ PODKLADU TEPELNÉ IZOLAČNÍ JÁDROVÁ OMÍTKA MINERÁLNÍ VÁPENNÝ ŠTUK PAROPROPUSTNÝ BAREVNÝ NÁTĚR (SOUČINITEL DIFÚZE SD ≤ 0,1M)	3 MM 30 MM 30 MM - 30 MM 30 MM 3 MM
----	---	---

D5	ZDIVO STÁVAJÍCÍ A OPRAVA ŘÍMS SILIKÁTOVÝ BAREVNÝ NÁTĚR MINERÁLNÍ VÁPENNÝ ŠTUK TEPELNÉ IZOLAČNÍ JÁDROVÁ OMÍTKA ZDIVO Z PLNÝCH CIHEL SYSTÉMOVÝ PROSTŘÍK A VYROVNÁNÍ PODKLADU TEPELNÉ IZOLAČNÍ JÁDROVÁ OMÍTKA MINERÁLNÍ VÁPENNÝ ŠTUK INTERIEROVÝ BAREVNÝ NÁTĚR	30 MM 30 MM 30 MM 3 MM
----	---	---------------------------------

D6	ZDIVO NOVÉ (ŠTÍTY) SILIKÁTOVÁ BARVA (SOUČINITEL DIFÚZE SD = 0,1M) MINERÁLNÍ VÁPENNÝ ŠTUK JÁDROVÁ OMÍTKA ZDIVO Z PLNÝCH CIHEL TEPELNÁ IZOLACE - DESKY Z PĚNOVÉHO SKLA - SOUČINITEL TEPELNÉ VODIVOSTI LAMBDA 0,036 W/m.K - SYSTÉMOVÉ LEPENÍ A KOTVENÍ SYSTÉMOVÝ POZINKOVANÝ ROŠT OPLAŠTĚNÍ SÁDROKARTONOVÉ DESKY 2x12,5MM (POŽÁRNÍ ODOLNOST REI 30 DP3) VČETNÉ PŘETMĚLENÍ A BROUŠENÍ SYSTÉMOVÝ BAREVNÝ NÁTĚR	3 MM 30 MM 300 MM 2x60 MM 2x12,5 MM
----	---	---

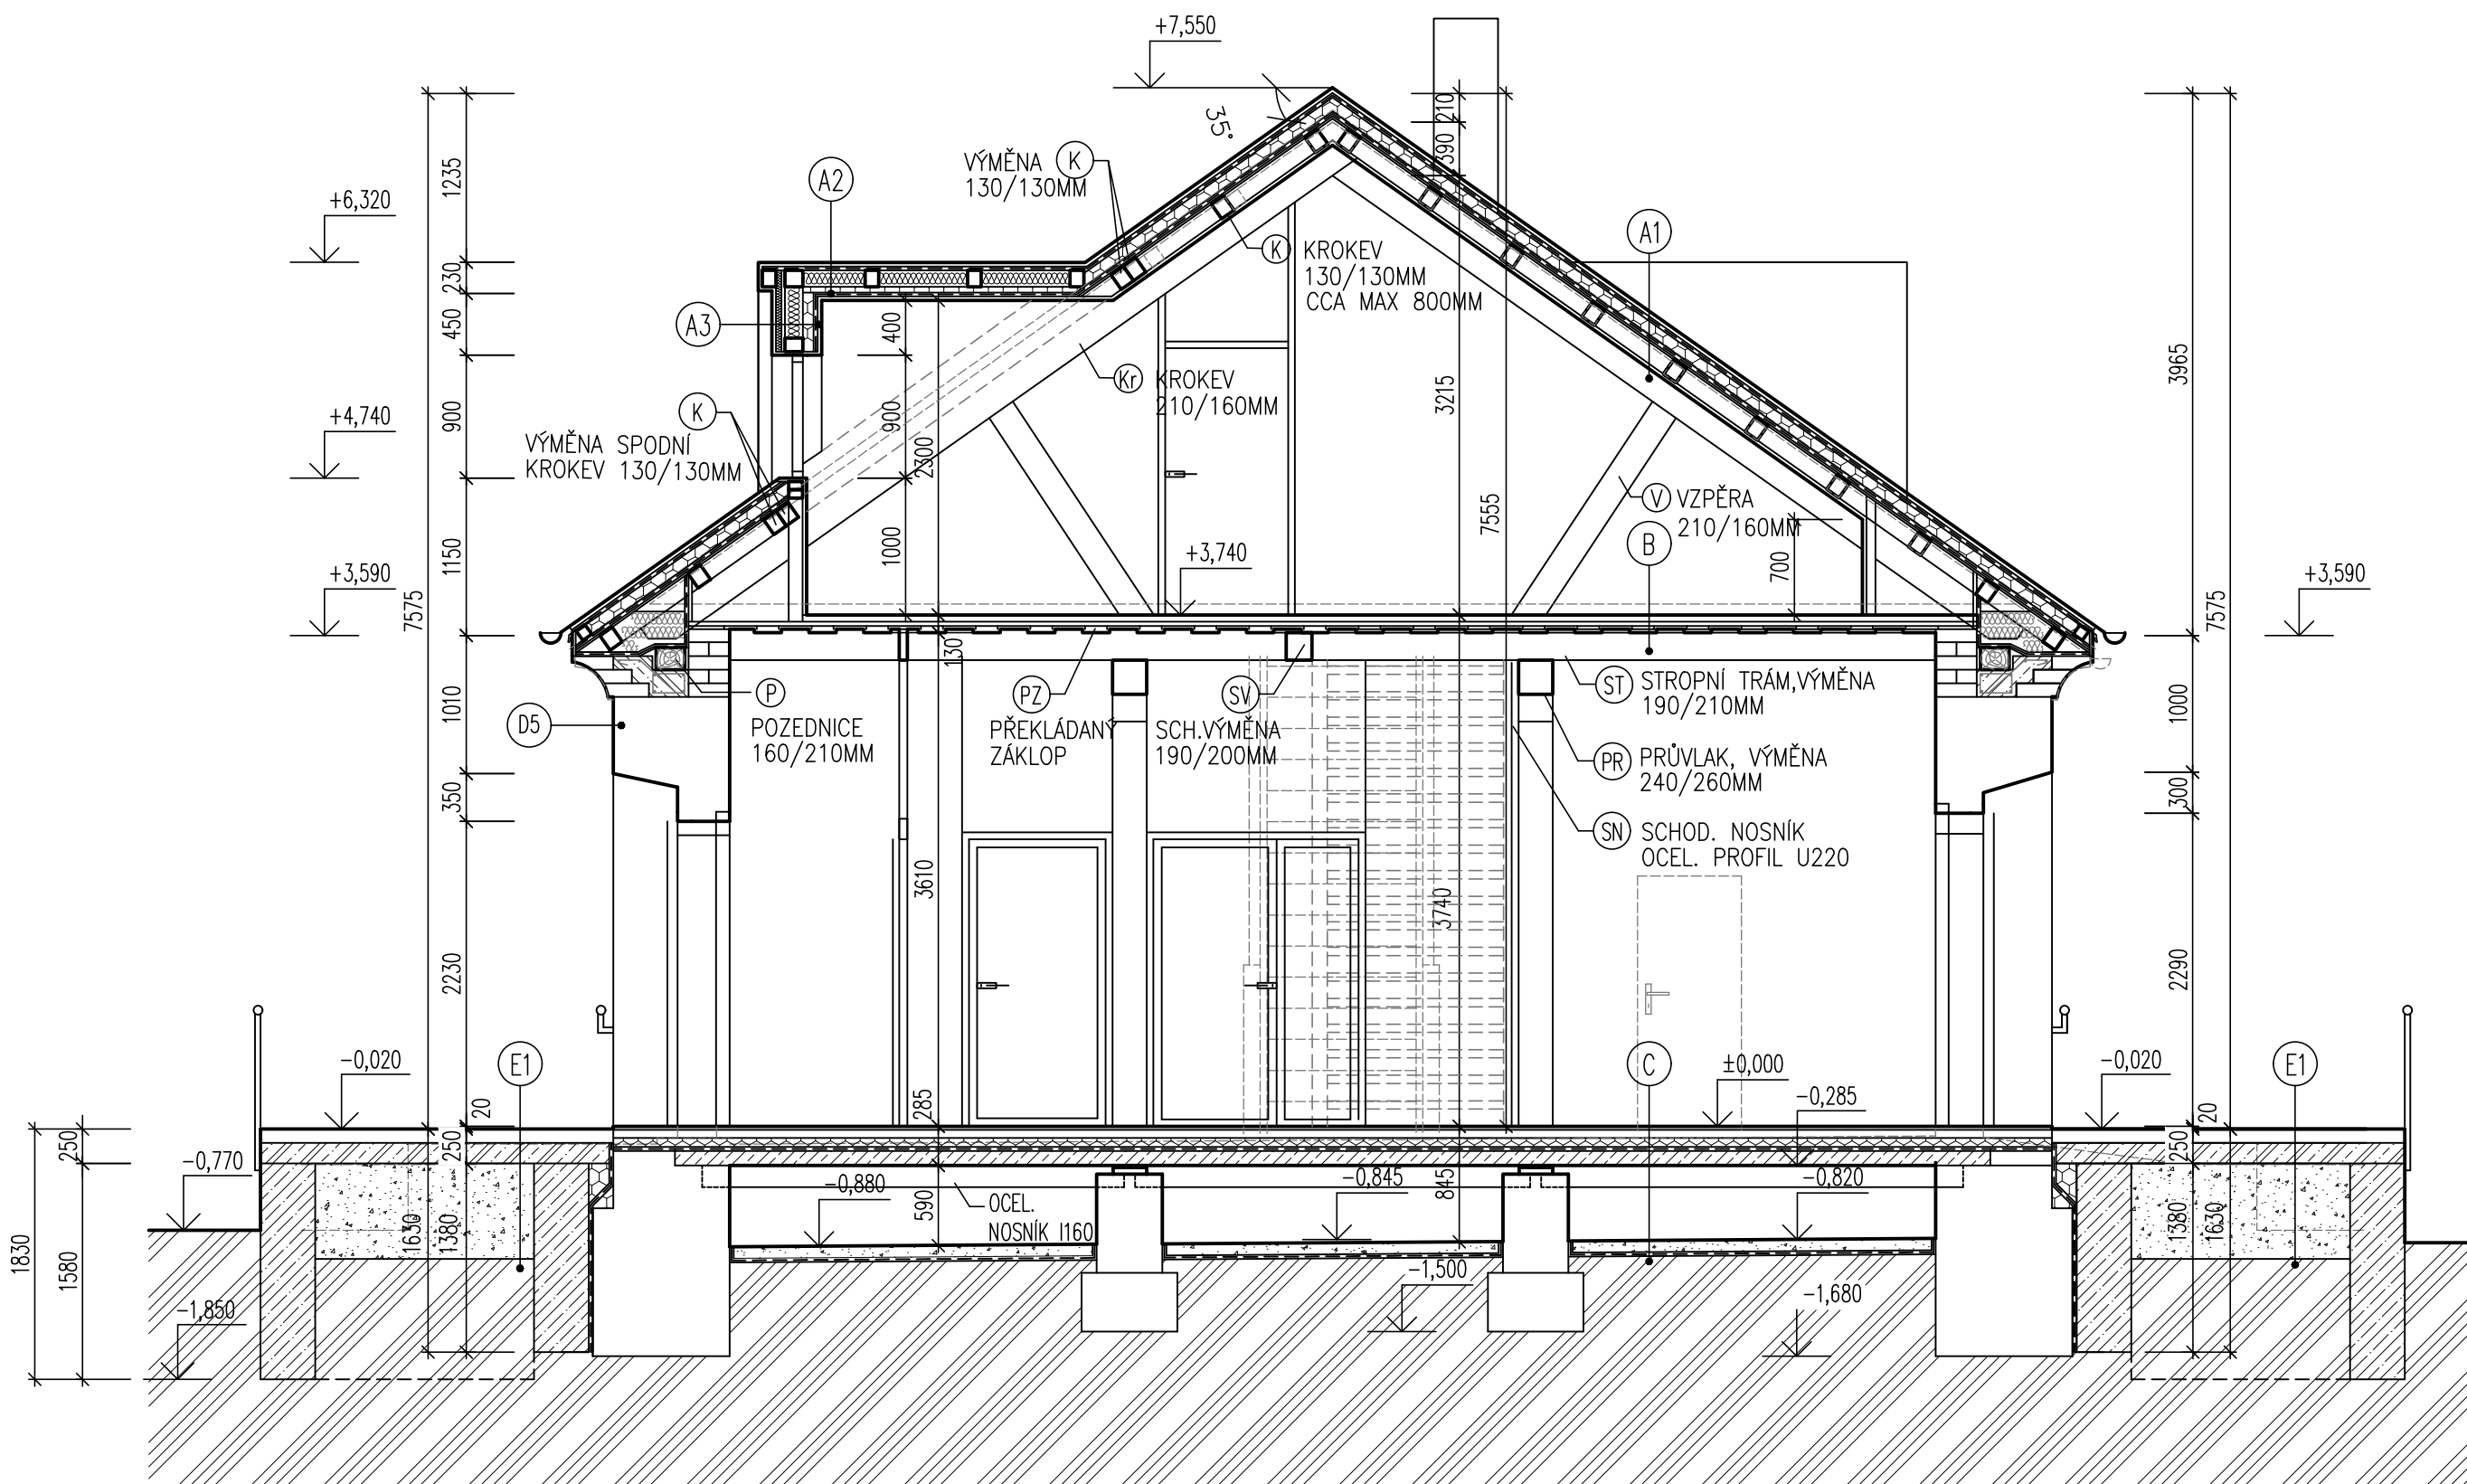

LEGENDA MATERIÁLŮ:

[Symbol]	STÁVAJÍCÍ KONSTRUKCE
[Symbol]	OOSTRANĚNÉ KONSTRUKCE
[Symbol]	ZDIVO Z PLNÝCH CIHEL NA MALTU MVC 2,5
[Symbol]	VNITŘNÍ NENOSNÉ PRŮČKY TL 150, 125 a 100 mm Z CIHELNÝCH PŘÍČKOVEK NA MALTU MVC
[Symbol]	TEPELNÉ IZOLACE - MINERÁLNÍ VLNA
[Symbol]	TEPELNÉ IZOLACE - PĚNOSKLO A PIR
[Symbol]	PRŮČKY ZE SÁDROKARTONU, S POŽÁRNÍ ODOLNOSTÍ ZVUKOVÁ IZOLACE R'w= MIN.42 dB, MINERÁLNÍ VLNA
[Symbol]	ZVUKOVÉ IZOLAČNÍ A INSTALAČNÍ PRŮČKY ZE SÁDROKARTONU ZVUKOVÁ IZOLACE R'w= MIN.42 dB, MINERÁLNÍ VLNA
[Symbol]	PRŮČKY ZE SÁDROKARTONU
[Symbol]	PROSKLENÉ PRŮČKY
[Symbol]	KONSTRUKCE Z PROSTĚHO BETONU
[Symbol]	KONSTRUKCE Z ŽELEZOBETONU
[Symbol]	KONSTRUKCE Z TVÁRNIC ZTRACENÉHO BEDNĚNÍ
[Symbol]	ZHUTNĚNÉ NÁSTYPY