


SITUAČNÍ VÝKRES ŠIRŠÍCH VZTAHŮ
1:10000

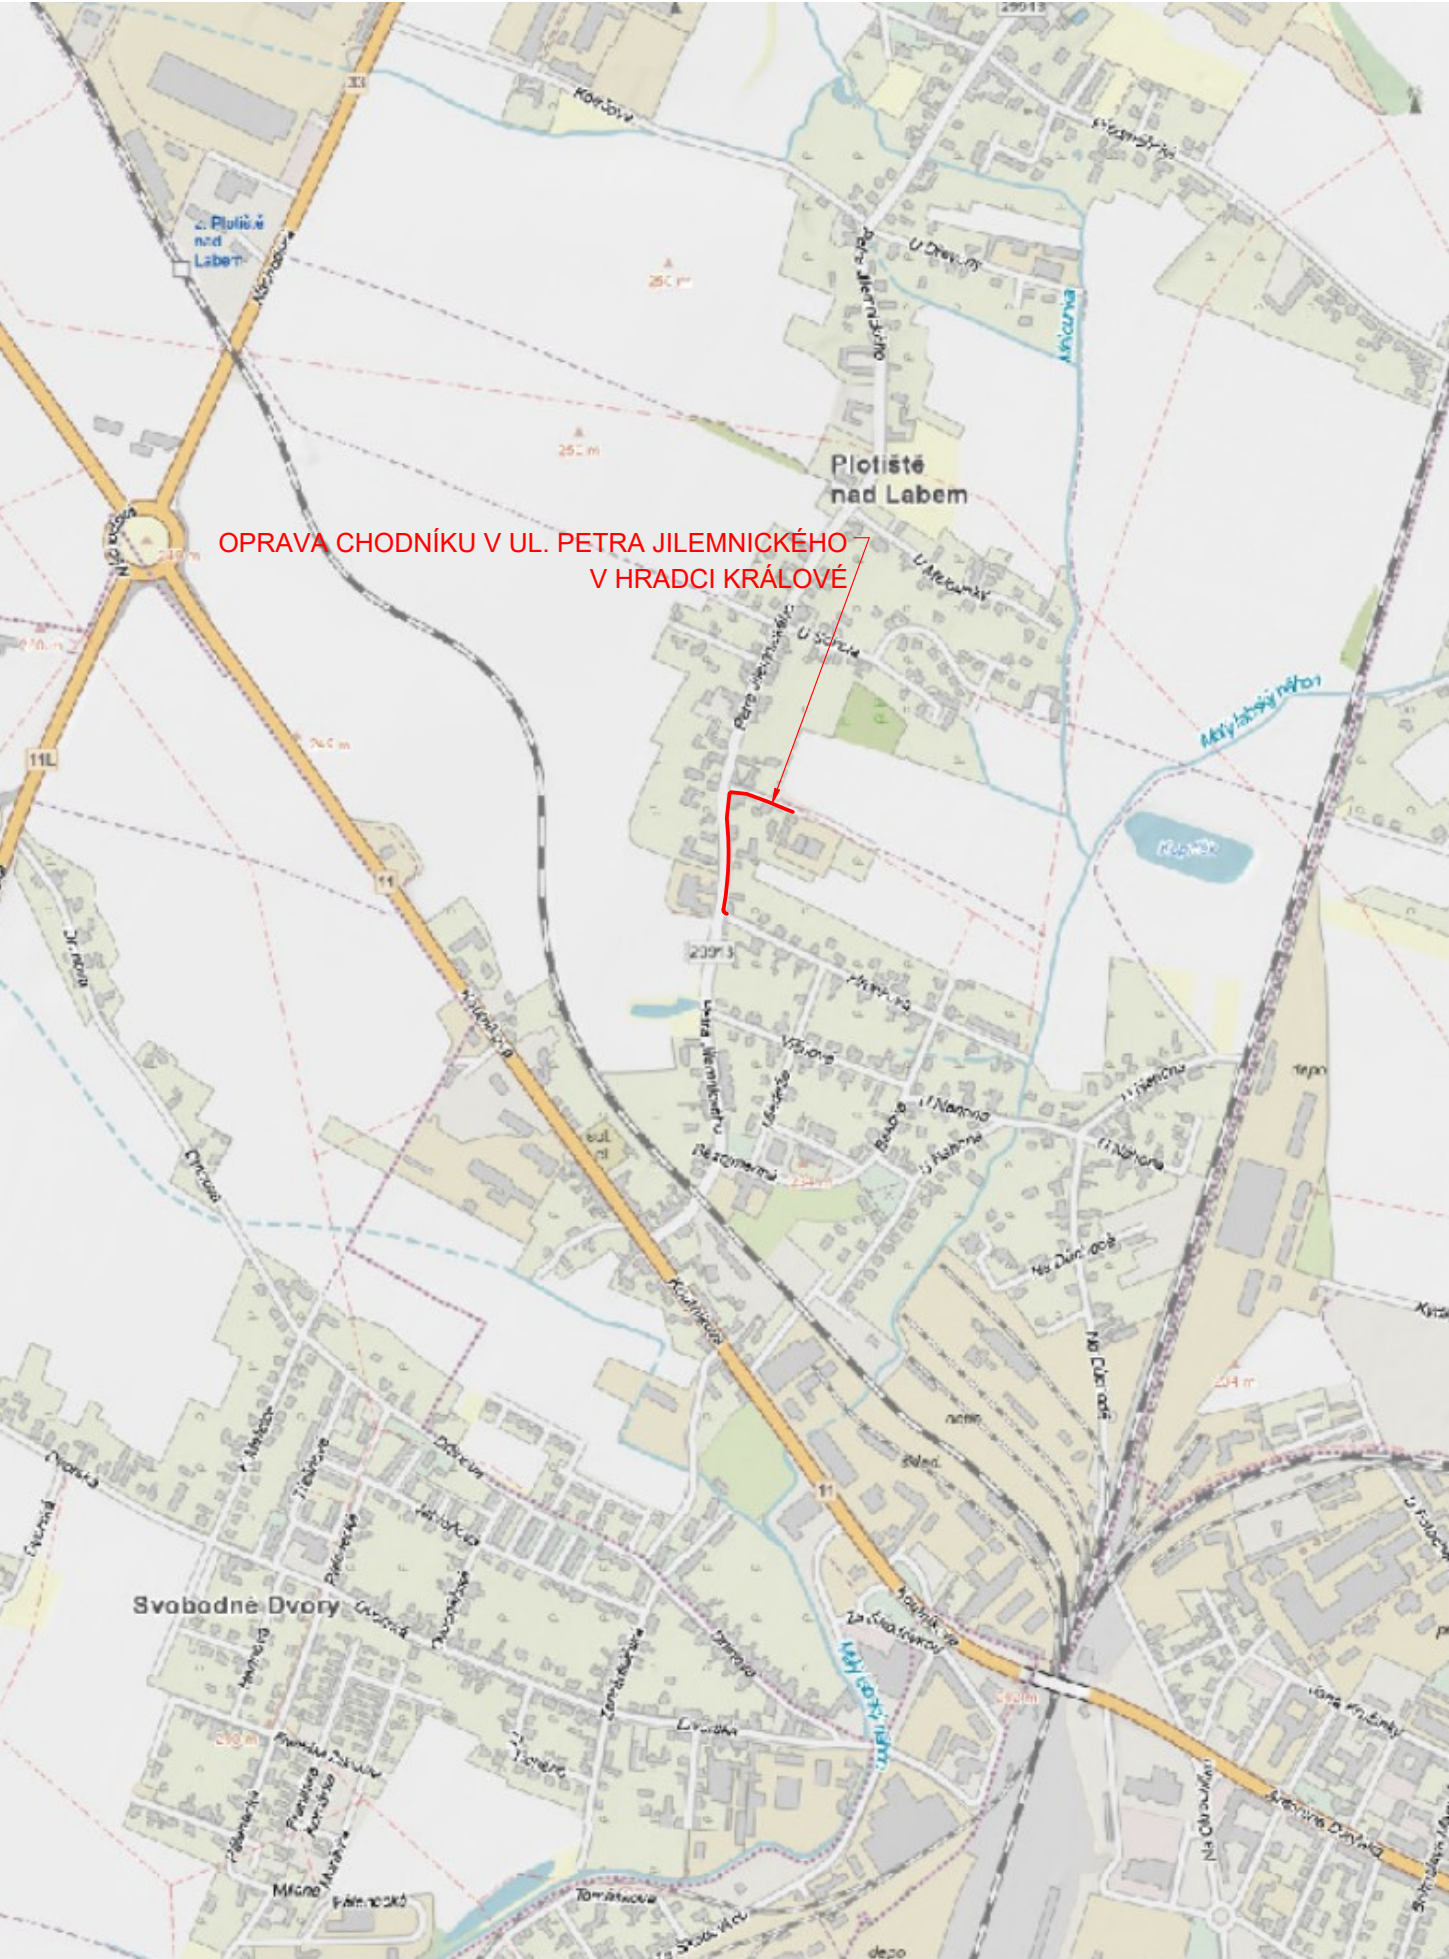

REVIZE:	PŘEDMĚT ZMĚNY:	VYPRACOVAL:	DATUM:
1			
2			
3			

SOUŘADNICOVÝ SYSTÉM: S-JTSK

VÝŠKOVÝ SYSTÉM: Bpv

OBJEDNATEL: TECHNICKÉ SLUŽBY HRADEC KRÁLOVÉ Technické služby Hradec Králové Na Brně 362 500 06 Hradec Králové 6	NÁZEV AKCE: OPRAVA CHODNÍKU V UL. PETRA JILEMNICKÉHO V HRADCI KRÁLOVÉ						
	ČÁST / STAVEBNÍ OBJEKT: SO 101 - CHODNÍK						
	PŘÍLOHA: SITUAČNÍ VÝKRES ŠIRŠÍCH VZTAHŮ						
ZHOTOVITEL: M - PROJEKCE M - PROJEKCE s.r.o. Resslova 956 500 02 Hradec Králové www.m-projekce.cz	ZODPOVĚDNÝ PROJEKTANT: Ing. P. HODEK				PARÉ:		
	VYPRACOVAL: J. LEŽÍK						
	KONTROLA: Ing. J. HAJN						
	MĚŘÍTKO: 1:10000		Č. ZAKÁZKY: 24-114-04				
	STUPEŇ: VD-ZDS		DATUM: 02/2025				
	ČÁST: D.1		PŘÍLOHA: 2				