



VZOROVÉ PŘÍČNÉ ŘEZY
1:50

VZOROVÝ PŘÍČNÝ ŘEZ A - A'

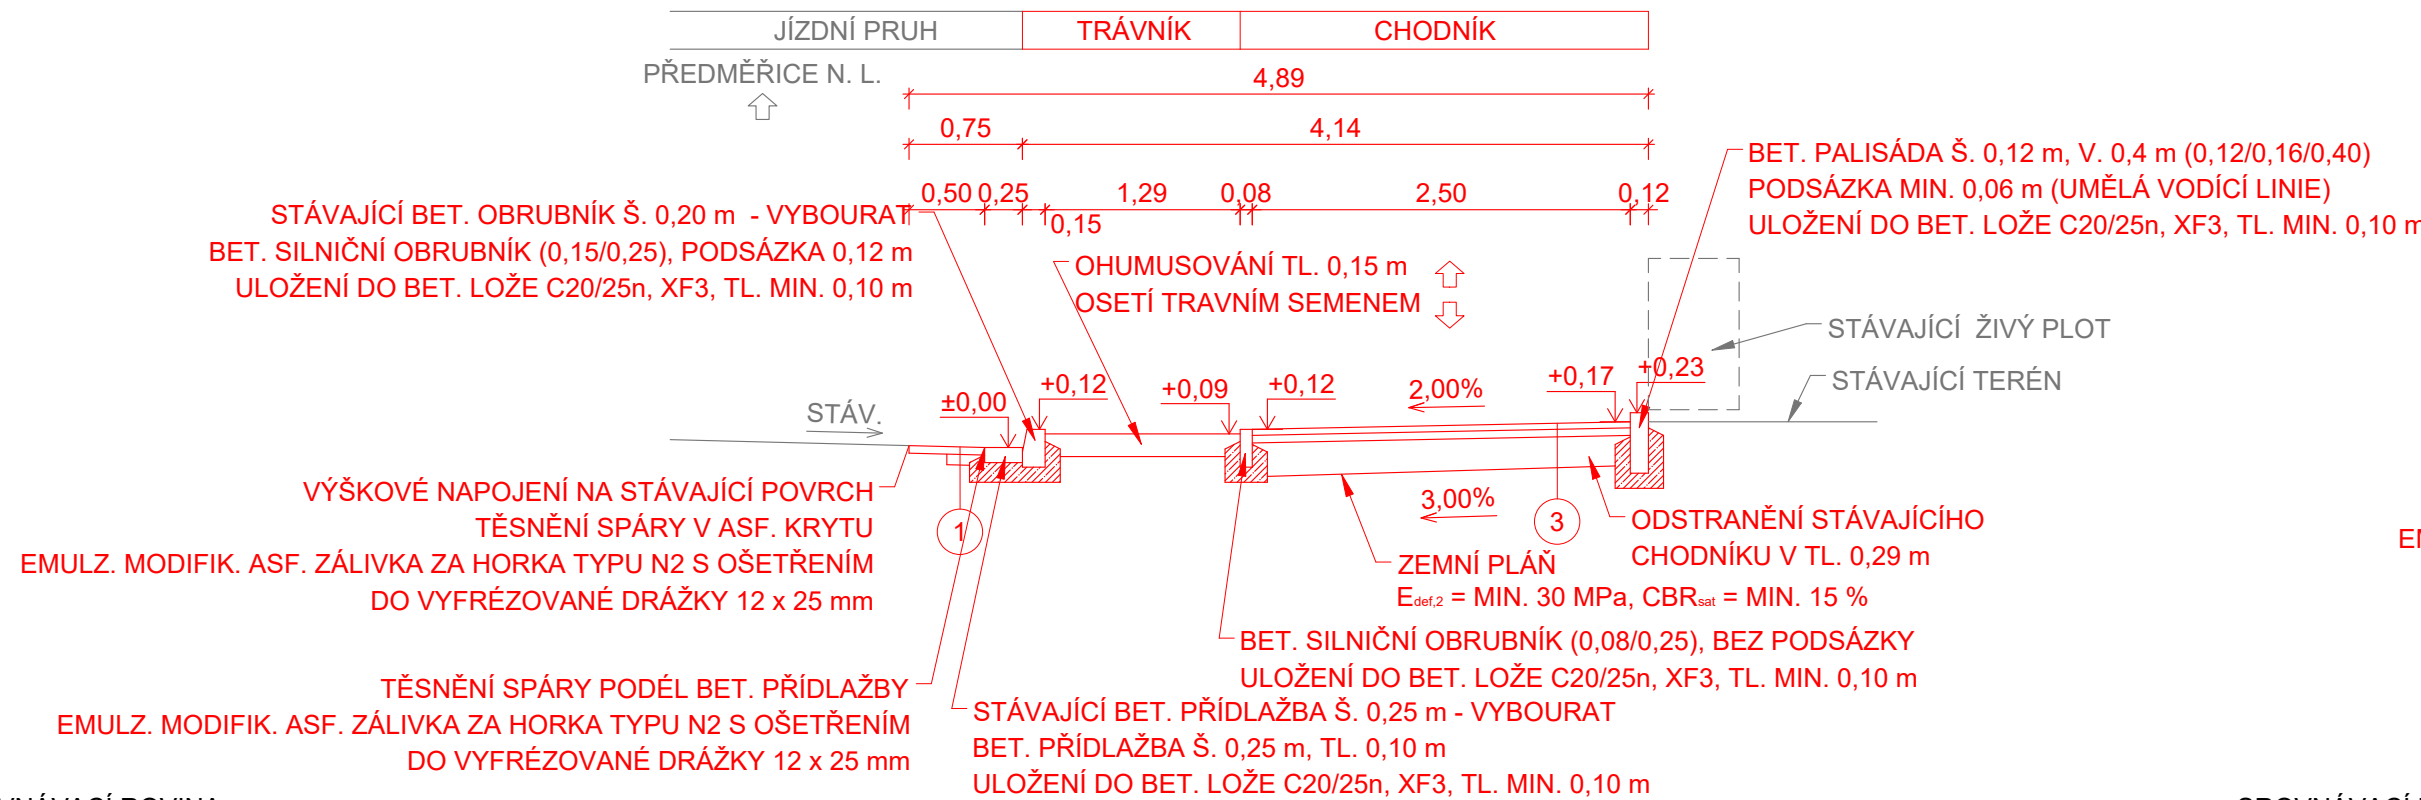


ROVNOVÁŽNÁ ROVINA

VZOROVÝ PŘÍČNÝ ŘEZ C - C'

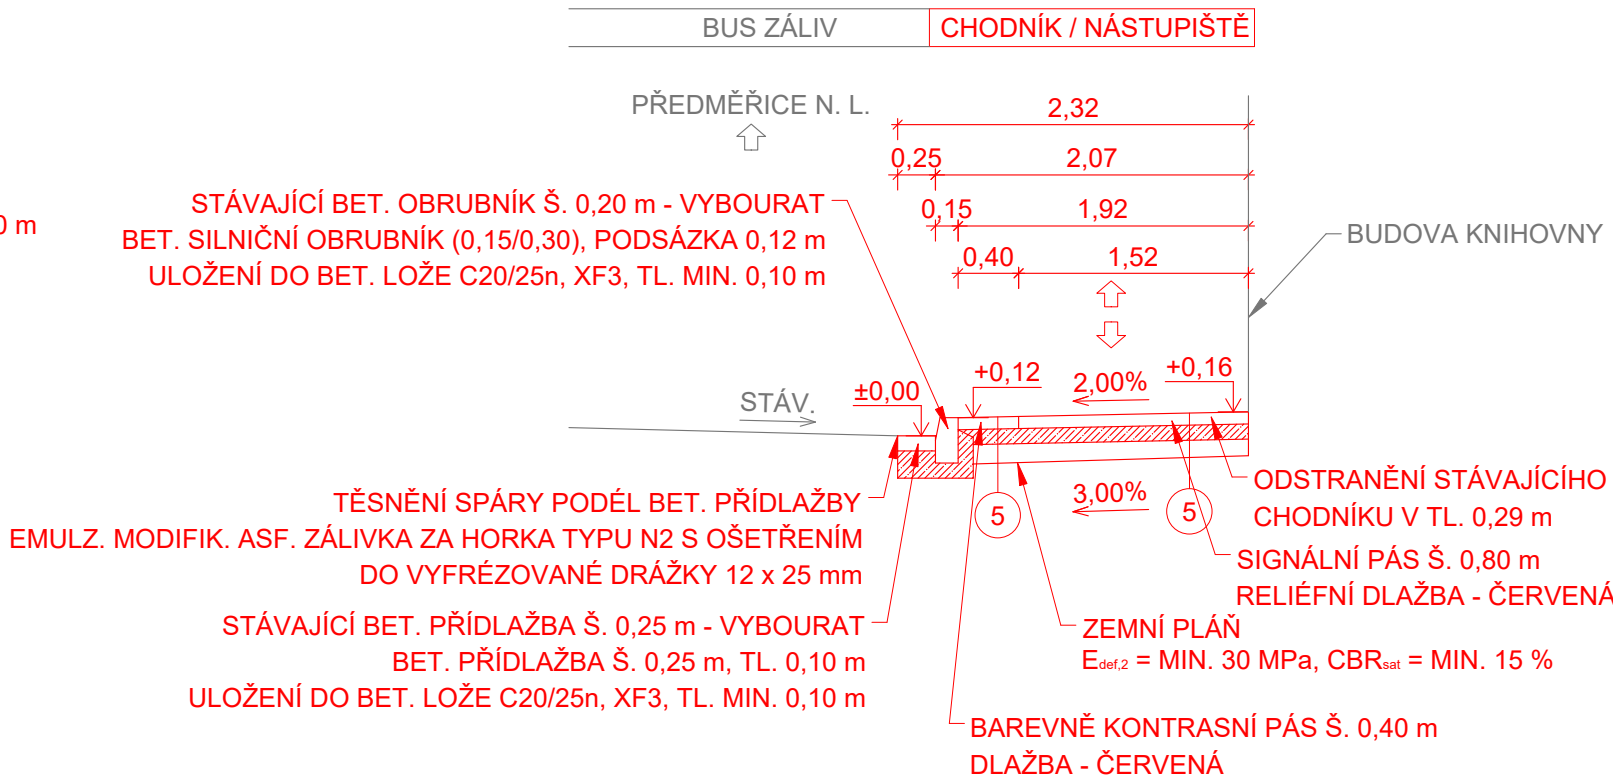


ROVNOVÁŽNÁ ROVINA

VZOROVÝ PŘÍČNÝ ŘEZ E - E'

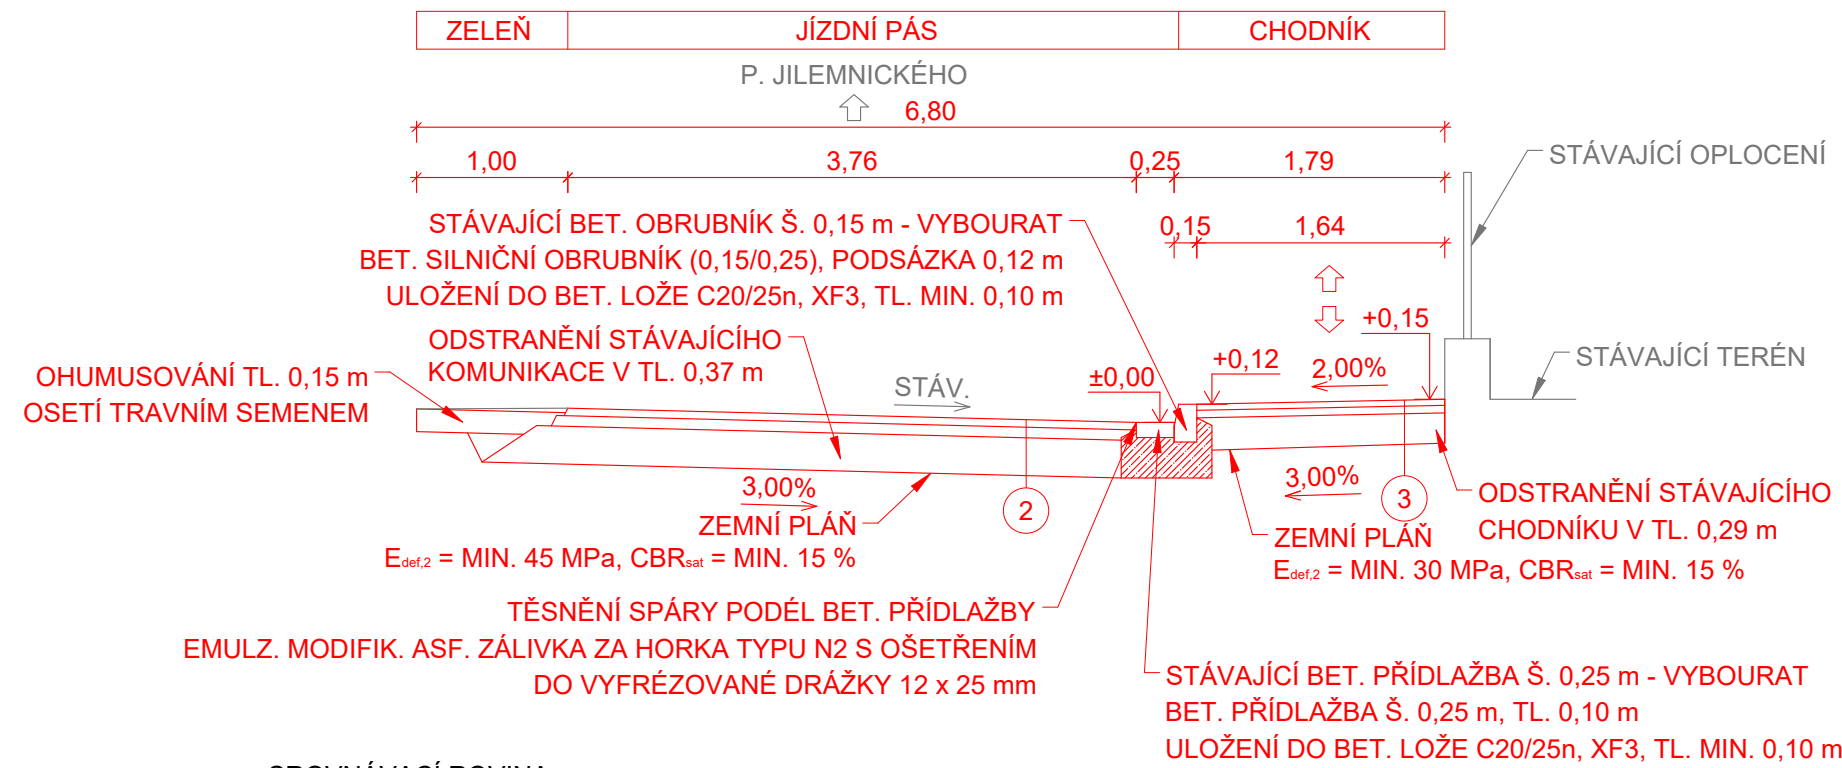


ROVNOVÁŽNÁ ROVINA

VZOROVÝ PŘÍČNÝ ŘEZ B - B'

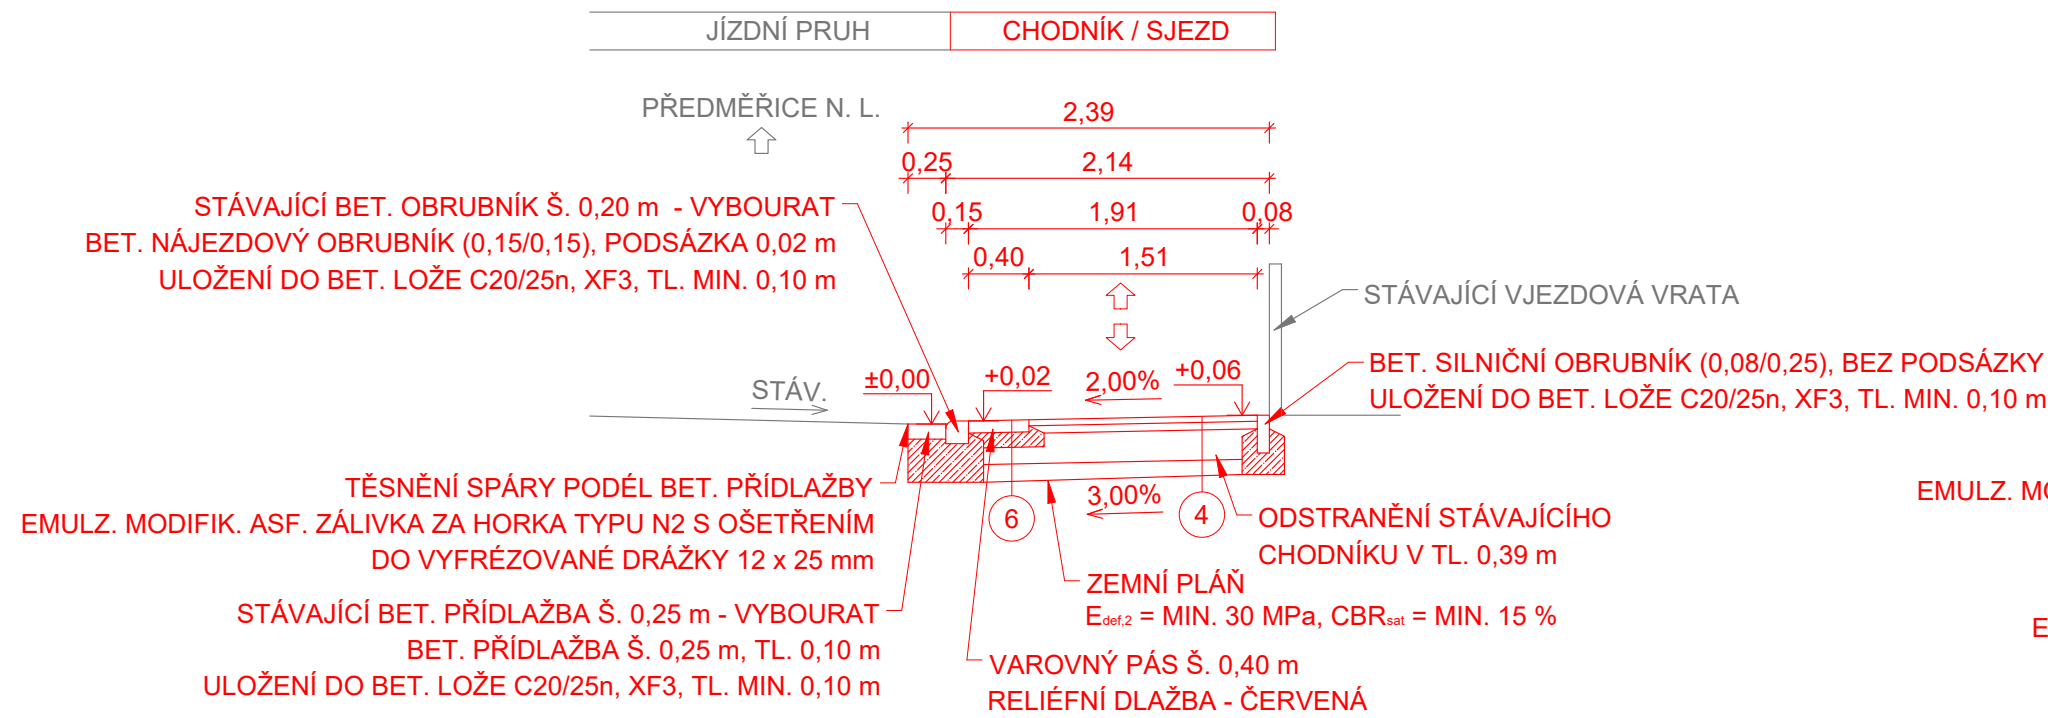

ROVNOVÁŽNÁ ROVINA

VZOROVÝ PŘÍČNÝ ŘEZ D - D'

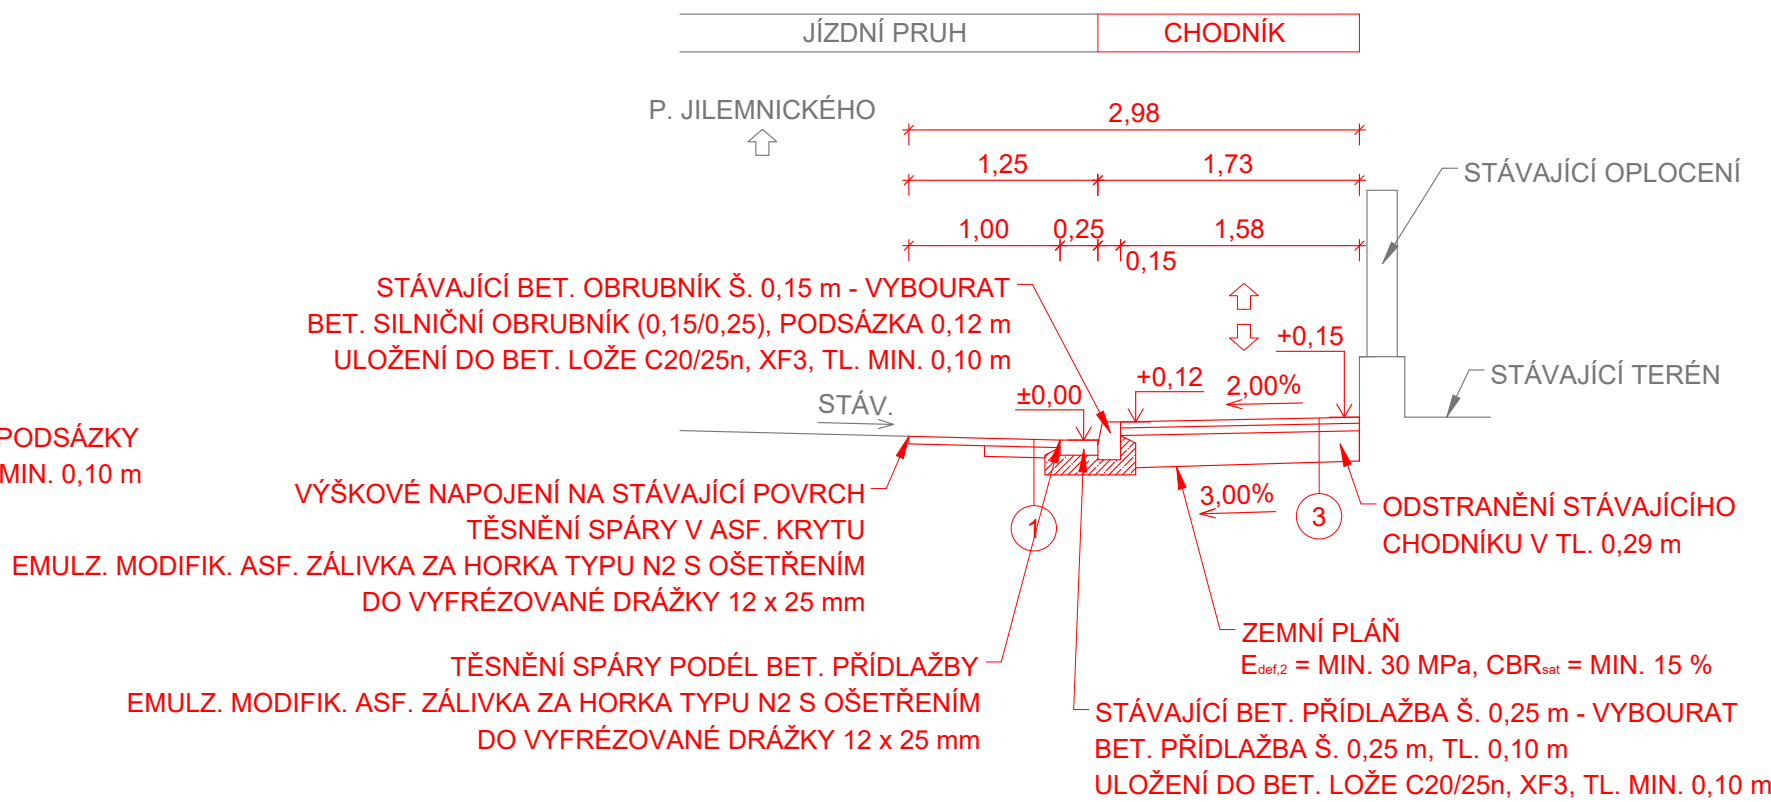

ROVNOVÁŽNÁ ROVINA

1	SKLADBA KOMUNIKACE (OBNOVY KRYTÍ) DLE TP 170 (UPRAVENÁ D1-A-2, TDZ VI, PIII)		
	ASFALTOVÝ BETON PRO OBRUSNÉ VRSTVY (ZE SILNIČNÍHO ASFALTU 50/70)	ACO 11	50 mm
2	SKLADBA KOMUNIKACE (SANACE) DLE TP 170 (UPRAVENÁ D1-A-2, TDZ VI, PIII)		
	ASFALTOVÝ BETON PRO OBRUSNÉ VRSTVY (ZE SILNIČNÍHO ASFALTU 50/70)	ACO 11	50 mm
3	SKLADBA CHODNÍKU DLE TP 170 (UPRAVENÁ D2-A-1, TDZ CH, PIII)		
	ASFALTOVÝ BETON PRO OBRUSNÉ VRSTVY	ACO 8CH 70/100	40 mm

REVIZE:	PŘEDMĚT ZMĚNY:	VYPRACOVAL:	DATUM:
1			
2			
3			

SOUŘADNICOVÝ SYSTÉM: S-JTSK VÝŠKOVÝ SYSTÉM: Bpv		NÁZEV AKCE: OPRAVA CHODNÍKU V UL. PETRA JILEMNICKÉHO V HRADCI KRÁLOVÉ	
ČÁST / STAVEBNÍ OBJEKT: SO 101 - CHODNÍK		PŘÍLOHA: VZOROVÉ PŘÍČNÉ ŘEZY	
OBJEDNATEL: Technické služby Hradec Králové Na Brně 362 500 06 Hradec Králové 6		ZODPOVĚDNÝ PROJEKTANT: Ing. P. HODEK	
ZHOTOVITEL: M - PROJEKCE		VYPRACOVAL: J. LEŽÍK	
M - PROJEKCE s.r.o. Resšlova 956 500 02 Hradec Králové www.m-projekce.cz		KONTROLA: Ing. J. HAJN	
MĚŘÍTKO: 1:50		Č. ZAKÁZKY: 24-114-04	STUPEŇ: VD-ZDS
DATUM: 02/2025		ČÁST: D.1	PŘÍLOHA: 4