


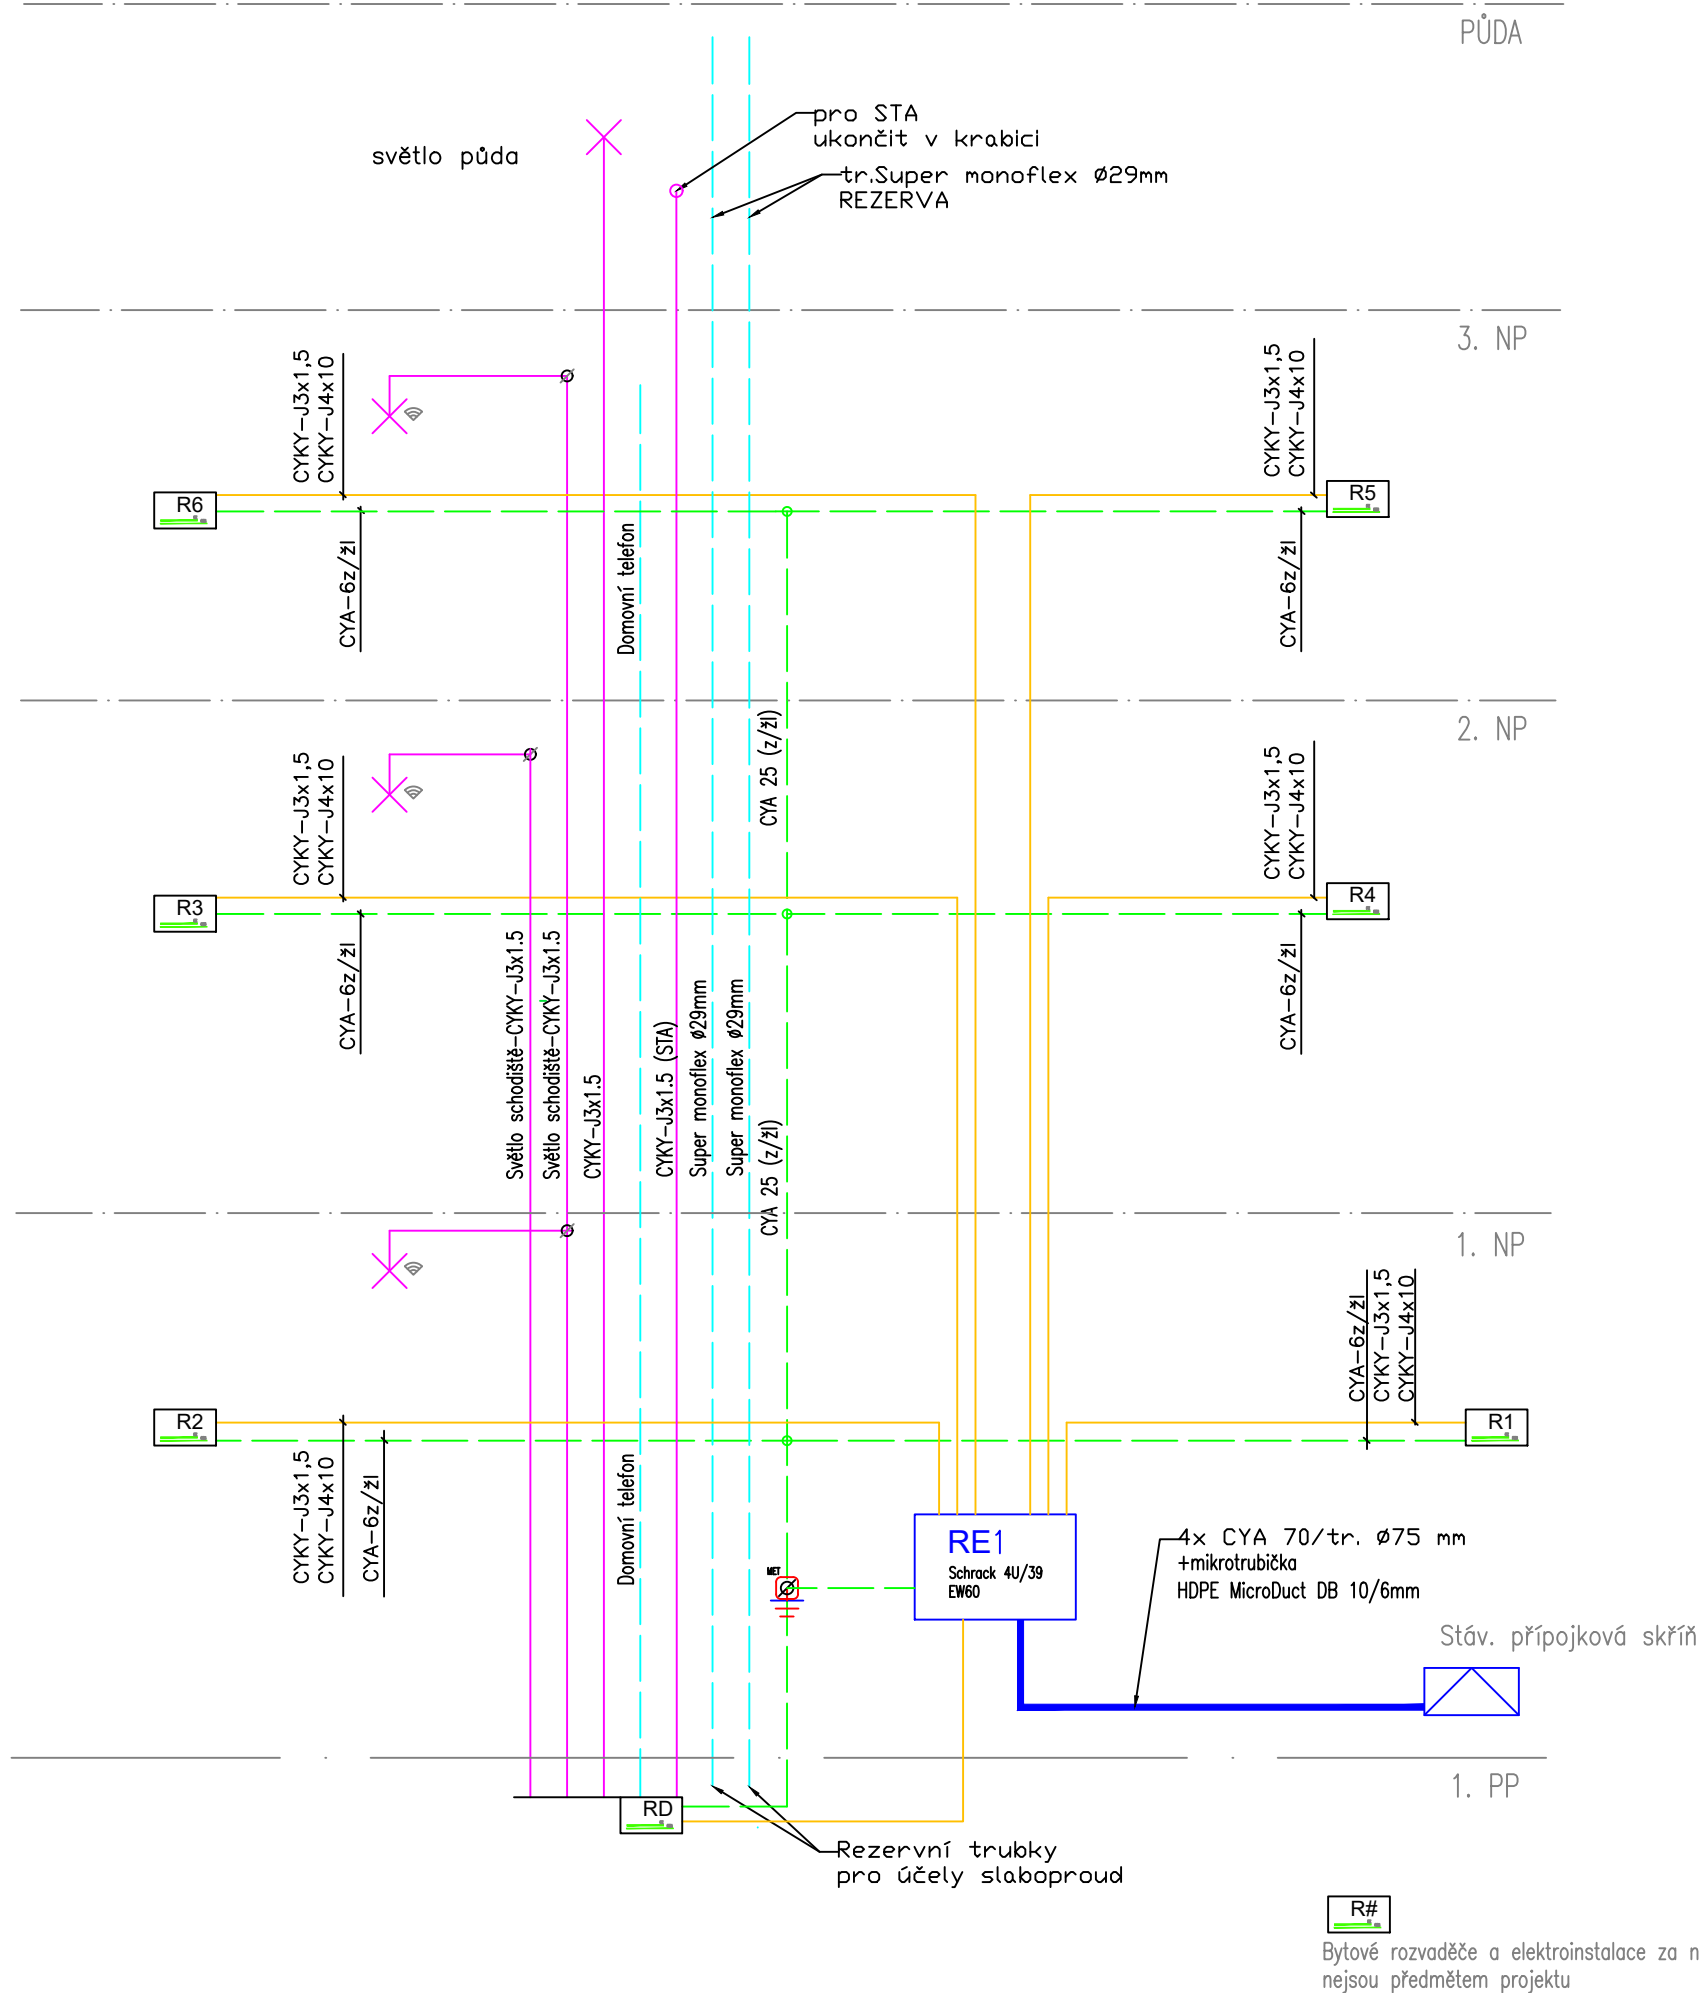

Bytové rozvaděče a elektroinstalace za nimi  
nejsou předmětem projektu

Hlavní jističe před elektroměry (dle evidence PRE)


|    |            |          |    |                       |
|----|------------|----------|----|-----------------------|
| 25 | 110.DE     | O02      | 1F | Hana Petříková        |
| 25 | 110.DE     | D02D-PRE | 1F | Ivan Smetana          |
| 15 | 110.DE     | O02      | 1F | Vladimír Svoboda      |
| 25 | 110.DE     | O02      | 1F | Irena Hlaváčová       |
| 16 | 110.DE     | O02      | 1F | Radka Kailová         |
| 25 | 110.DE     | O02      | 1F | Ivana Šestáková       |
| 15 | AM163.D.0E | P01      | 1F | MĚSTSKÁ ČÁST PRAHA 19 |
|    |            |          |    | 7 odběrů              |

- ✗ Světlo
- ✗ Světlo stropní s čidlem pohybu
- ME**  Připojnice hlavního pospojování

Katusická 712

## Přehledové schéma HDV

### Příloha č. 1

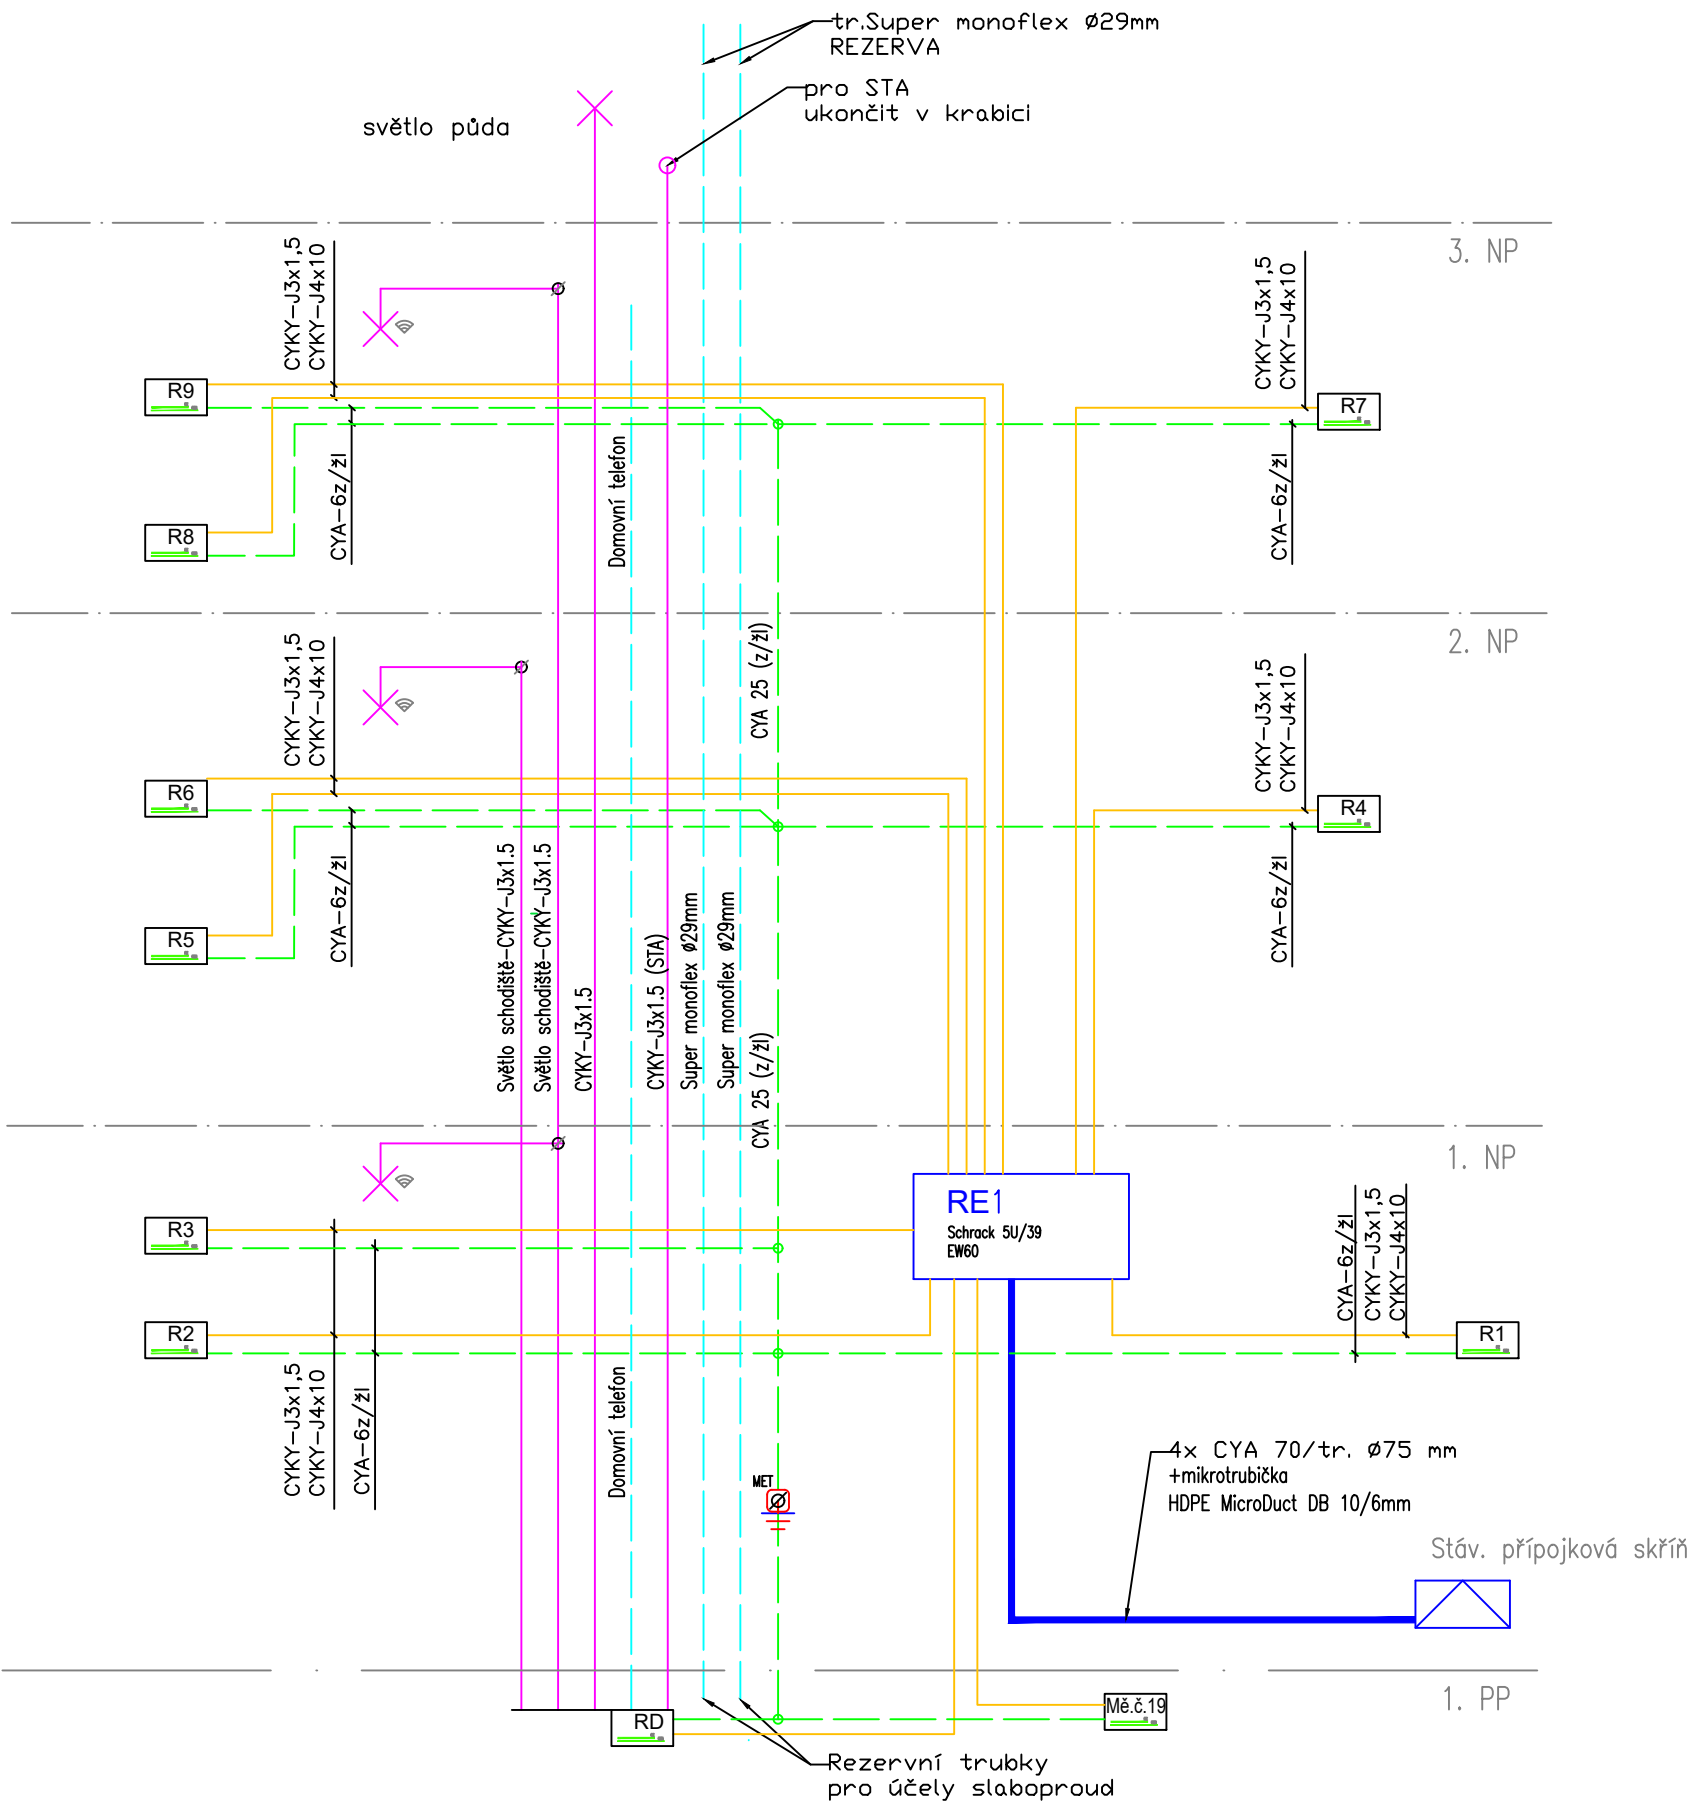

Hlavní jističe před elektroměry (dle evidence PRE)


|    |    |            |                              |
|----|----|------------|------------------------------|
| 00 | 15 | 110.DO     | O01 1F Milada Duroňová       |
| 00 | 15 | 110.DO     | P01 1F MĚSTSKÁ ČÁST PRAHA 19 |
| 01 | 25 | 110.DO     | O02 1F Dušan Kučera          |
| 01 | 16 | 110.DE     | O02 1F Bohumír Vyhnal        |
| 01 | 25 | 110.DE     | O02 1F Martina Lacinová      |
| 01 | 15 | 110.DE     | O02 1F EVA NOVOTNA           |
| 00 | 15 | 110.DE     | O02 1F Lada Hajsová          |
| 00 | 15 | 110.DE     | O02 1F Vlasta Janoušková     |
| 01 | 15 | 110.DE     | O02 1F Barbora Staňková      |
| 00 | 16 | AM363.D.OE | P01 3F MĚSTSKÁ ČÁST PRAHA 19 |

10 odběrů

- ✗ Světlo
- ✗ Světlo stropní s čidlem pohybu
- MET Připojnice hlavního pospojování

Luštěnická 713

Přehledové schema HDV  
Příloha č. 2

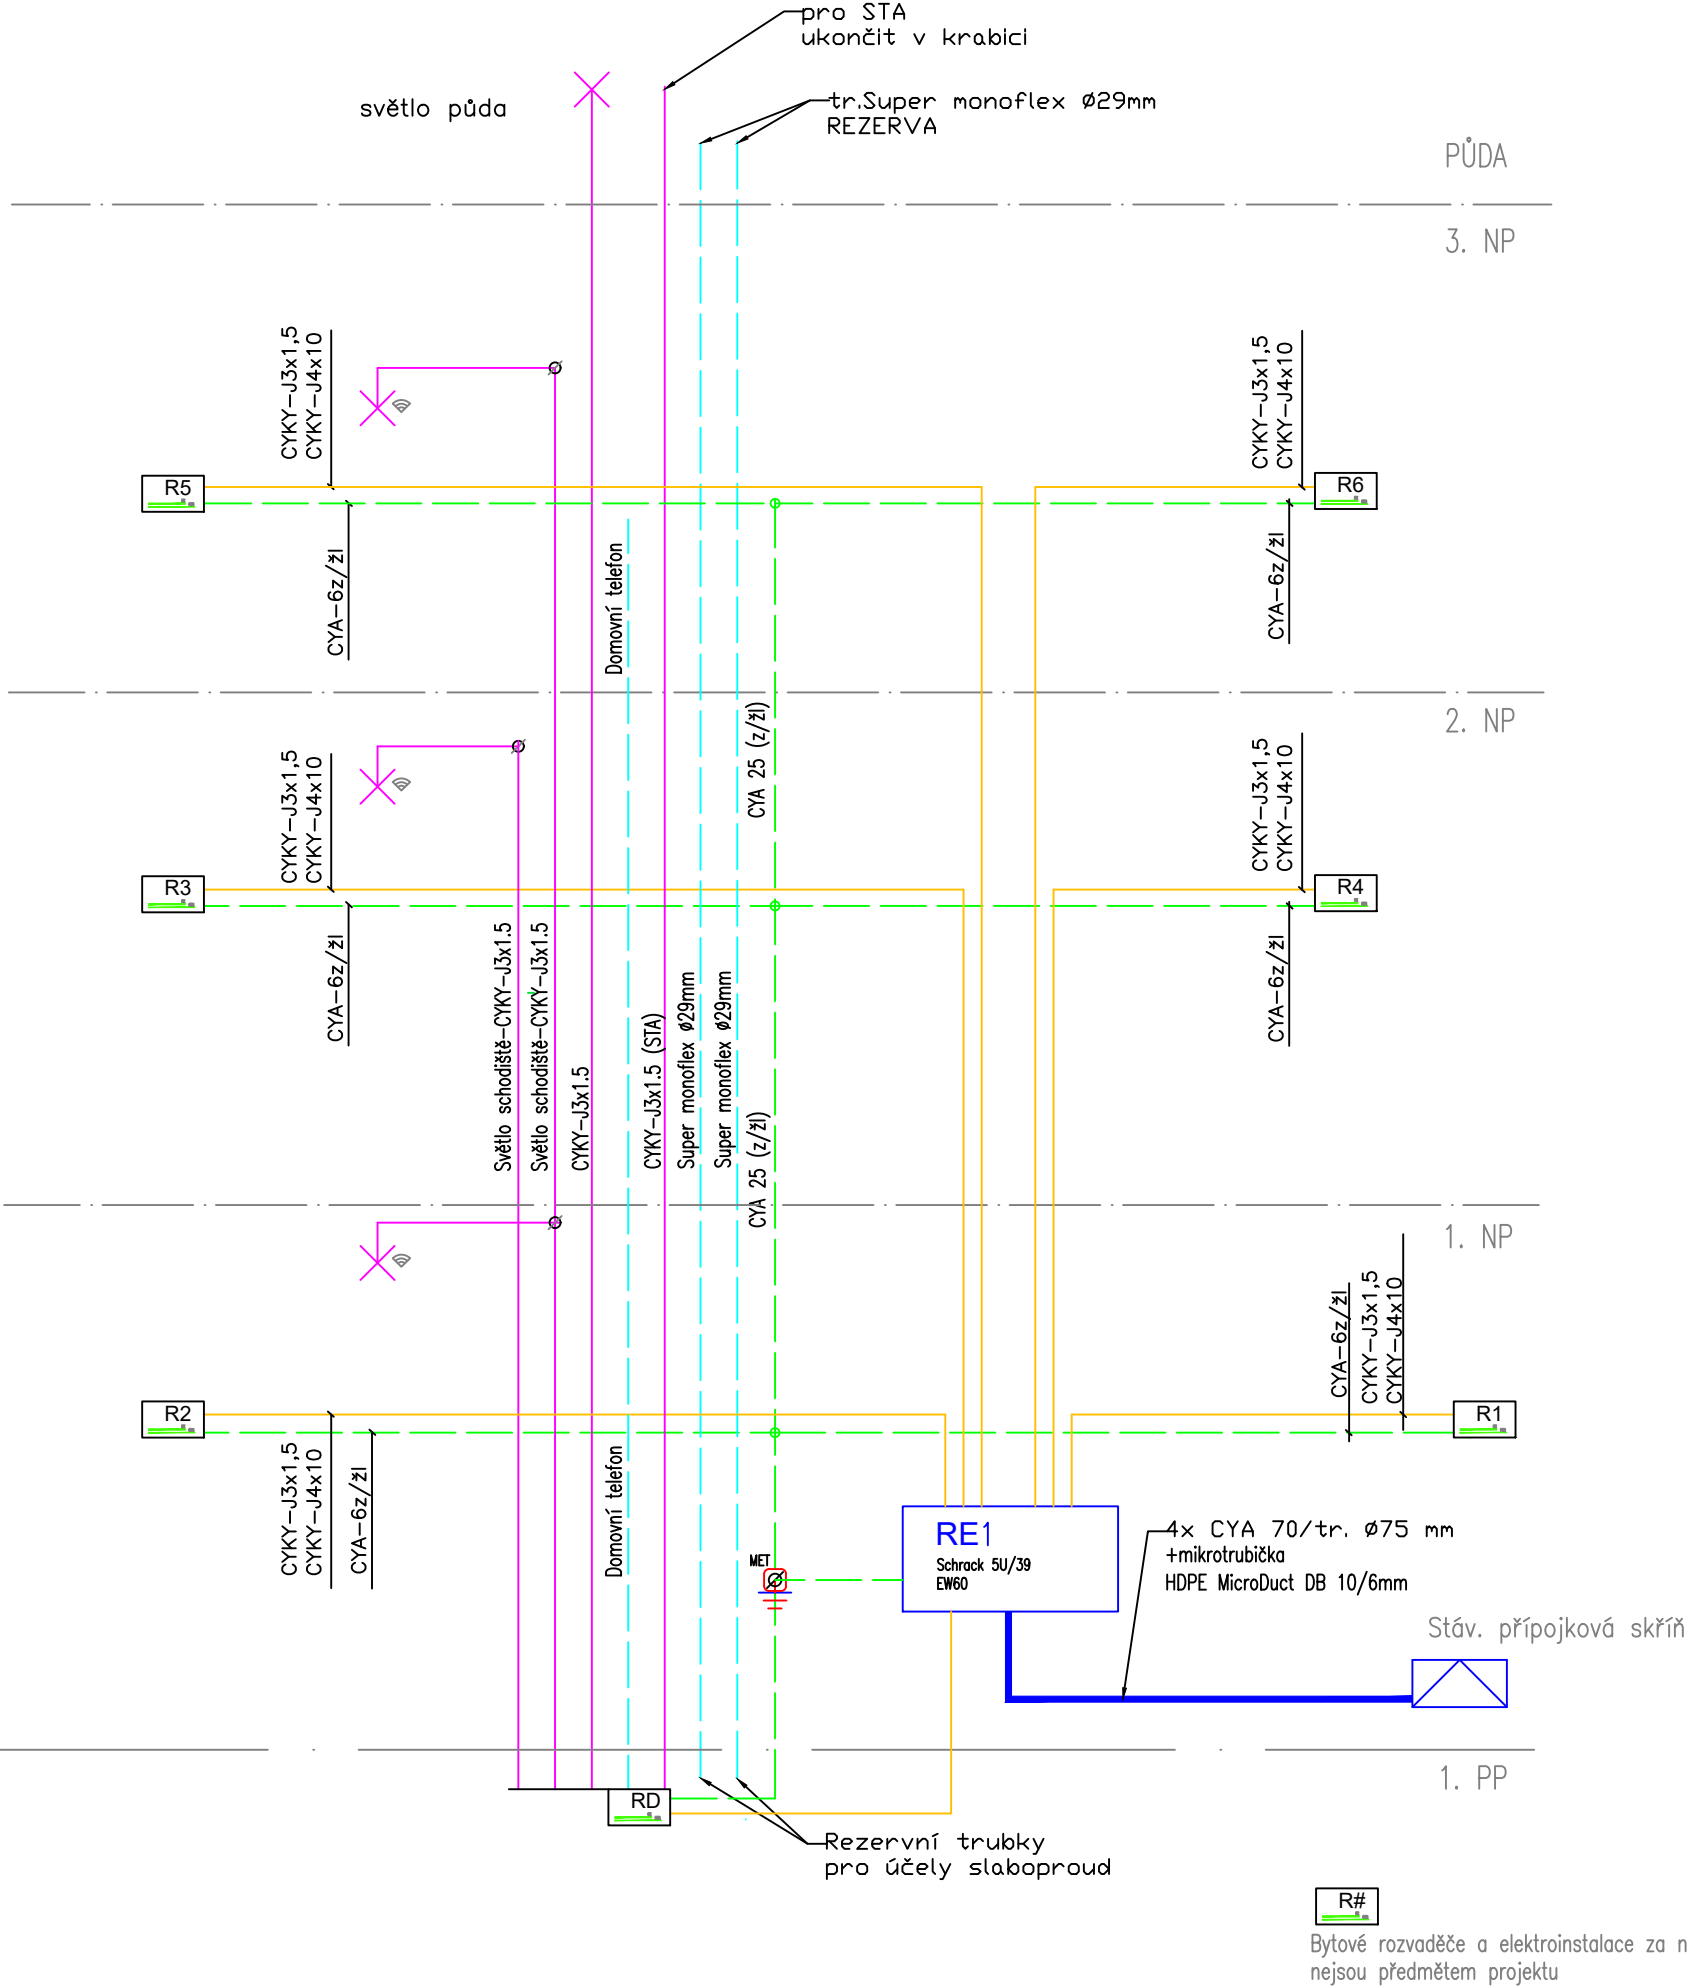

Hlavní jističe před elektroměry (dle evidence PRE)


|    |    |            |                              |
|----|----|------------|------------------------------|
| 00 | 15 | 110.D0     | O02 1F Václav Pavlík         |
| 00 | 25 | 110.D0     | O02 1F Lenka Rapantová       |
| 01 | 15 | 110.DE     | O02 1F Kateřina Kolářová     |
| 00 | 15 | AM163.D.OE | P01 1F MĚSTSKÁ ČÁST PRAHA 19 |
| 01 | 15 | AM163.D.OE | O02 1F Zdeněk Šustr          |
| 01 | 15 | AM163.D.OE | O02 1F Iveta Maková          |

6 odběrů

- ✗ Svítidlo
- ✗ Svítidlo stropní s čidlem pohybu
- MET Připojnice hlavního pospojování


Luštěnická 714

Přehledové schema HDV  
Příloha č. 3

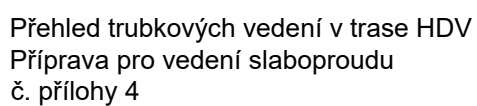

713

půda

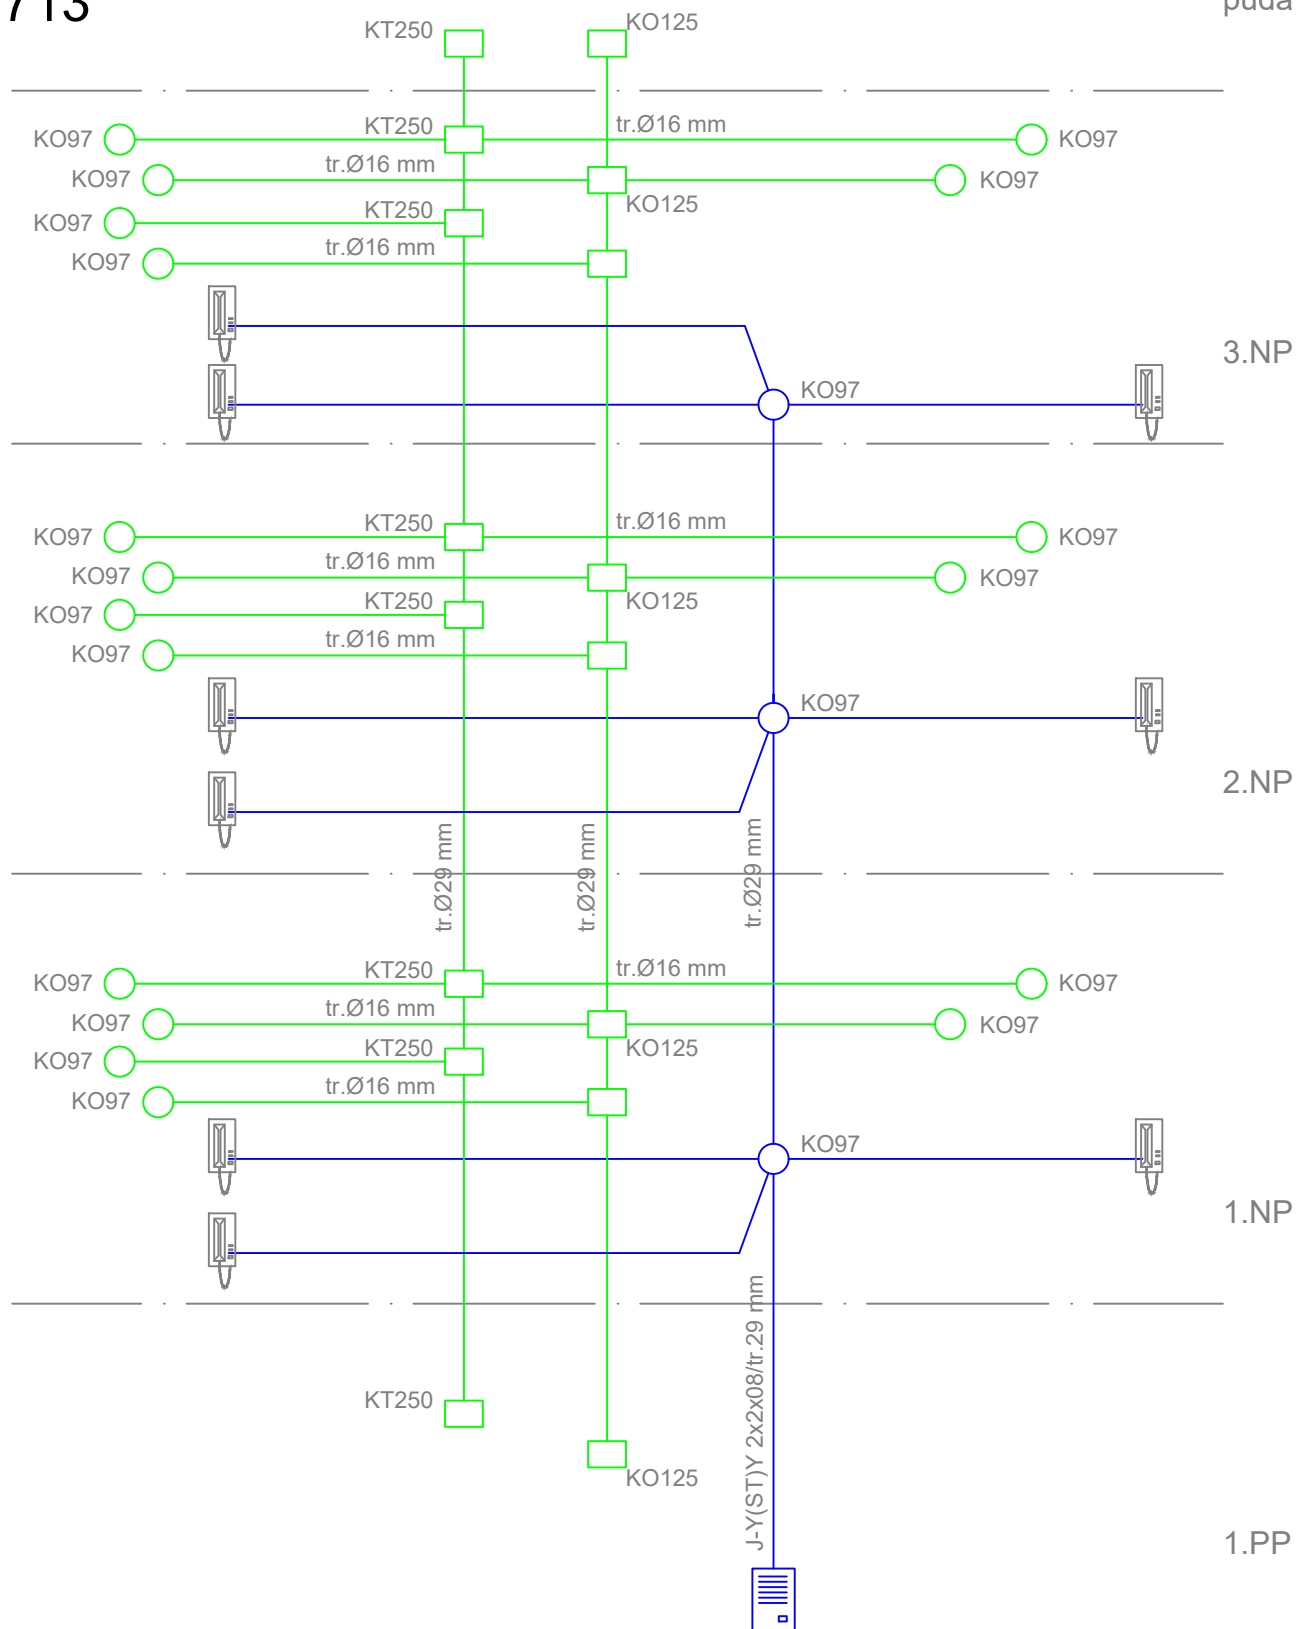**Luštěnická 713**


Přehled trubkových vedení v trase HDV

Příprava pro vedení slaboproudu

č. přílohy 5

# 714

půda

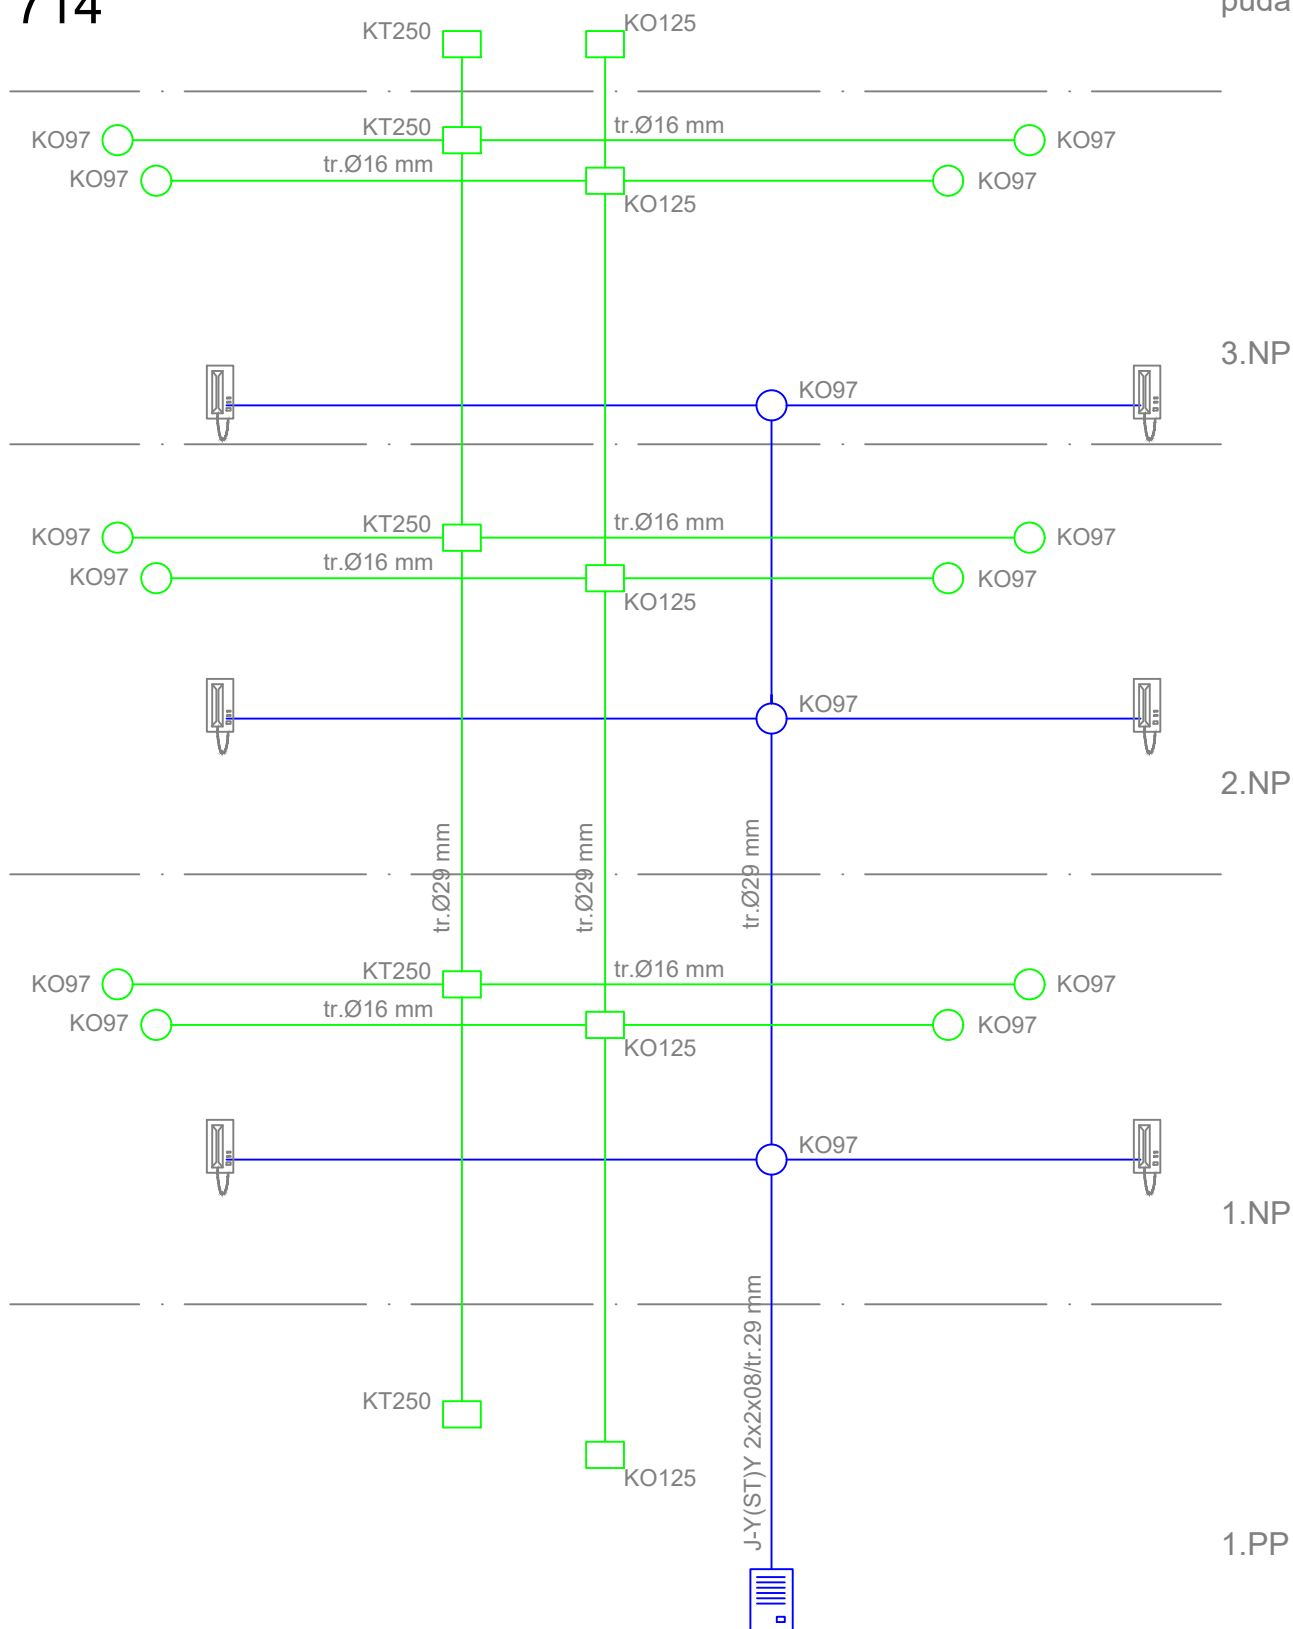

## Luštěnická 714

Přehled trubkových vedení v trase HDV

Příprava pro vedení slaboproudu

č. přílohy 6