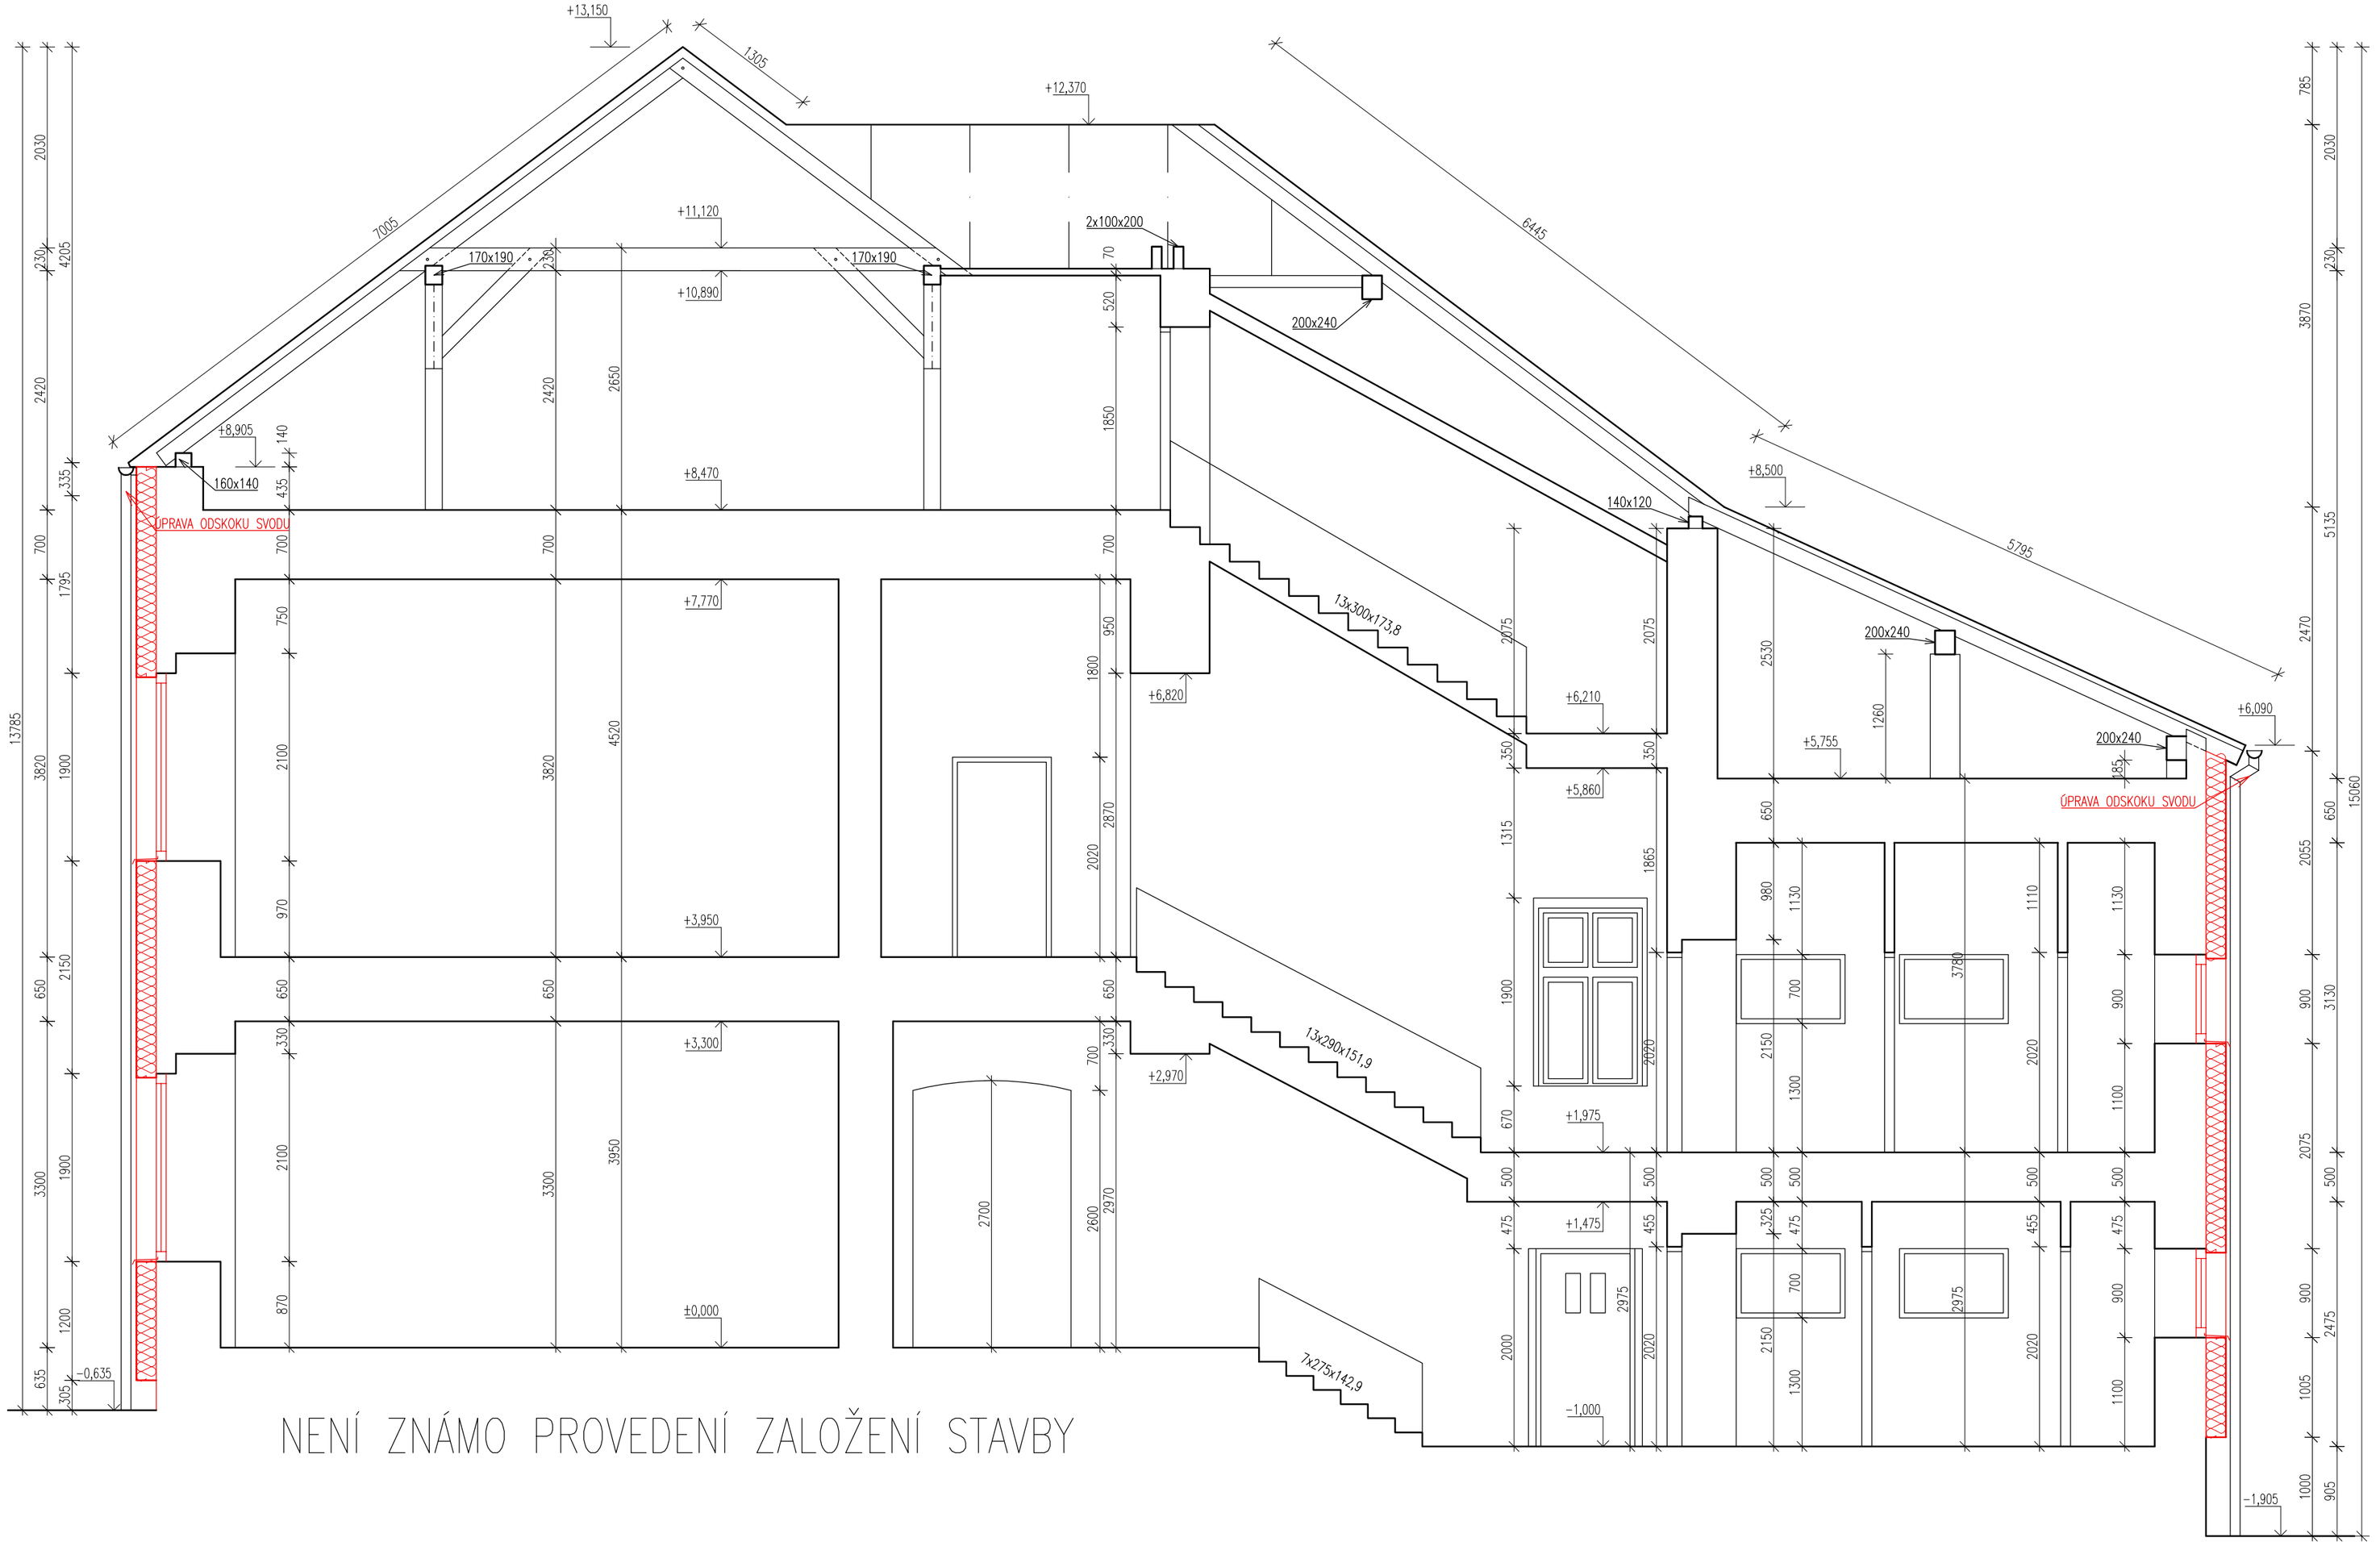

NENÍ ZNÁMO PROVEDENÍ ZALOŽENÍ STAVBY

LEGENDA MATERIÁLŮ:

- stávající konstrukce bez materiálového rozlišení
- tepelná izolace dle umístění EPS grey
- tepelná izolace dle umístění minerální vlna
- vyzdívky plynosilikátem

LEGENDA VÝŠEK:

+3,950	úroveň podlahy v patře
+3,150	úroveň podlahy v patře - východní část
+1,975	úroveň podlahy v mezipatře
±0,000	úroveň podlahy v přízemí
−0,470	úroveň podlahy ve vstupu
−0,510	úroveň podlahy ve sníženém přízemí - východní část
−1,000	úroveň podlahy ve sníženém přízemí - severní část

Tato dokumentace je duševním vlastnictví autora projektu a je chráněna zákonem č. 121/2000 Sb. ve znění zákona č. 216/2006 Sb. (autorský zákon). Dokumentace je poskytnuta pro účel rekonstrukce budovy základní školy v Hrubém Jeseníku na uvedené parcele a s tím souvisejících činností. Bez výslovného souhlasu zhotovitele není objednatel dokumentace oprávněn tuto dokumentaci jakkoli upravovat, rozmnožovat ani zpřístupnit třetím osobám.

REKONSTRUKCE BUDOVY ZÁKLADNÍ ŠKOLY V HRUBÉM JESENÍKU
DOKUMENTACE PRO VÝBĚR ZHOTOVITELE

STAVEBNÍK: Obec Hrubý Jeseník, Hrubý Jeseník č.p. 30, 289 32 Oskořínek	GENERÁLNÍ PROJEKTANT: ANDAMI s.r.o.	
MÍSTO STAVBY: k.ú. Hrubý Jeseník, č.p. 123, parc. č. St. 76	ZODPOVĚDNÝ PROJEKTANT: Ing. Dalibor Andrejs	PARÉ:
STAVEBNÍ ÚŘAD: Městský úřad Nymburk - odbor výstavby	VYPRACOVALI: Ing. arch. Ing. Michaela Andrejsová, Ing. Dalibor Andrejs, Bc. David Hes	
ČÁST: D.1.1 ARCHITEKTONICKO - STAVEBNÍ ŘEŠENÍ, D.1.2 STAVEBNĚ KONSTRUKČNÍ ŘEŠENÍ VÝKRES: REZ A-A - nový stav	DATUM: únor 2024 MĚŘÍTKO: 1 : 50	ČÍSLO VÝKRESU: D.1.1-14