


NENÍ ZNÁMO PROVEDENÍ ZALOŽENÍ STAVBY

LEGENDA MATERIÁLŮ:

- stávající konstrukce
- bez materiálového rozlišení
- tepečná izolace dle umístění
- EPS grey
- tepečná izolace dle umístění
- minerální vlna
- vyzdívky plynosilikátem

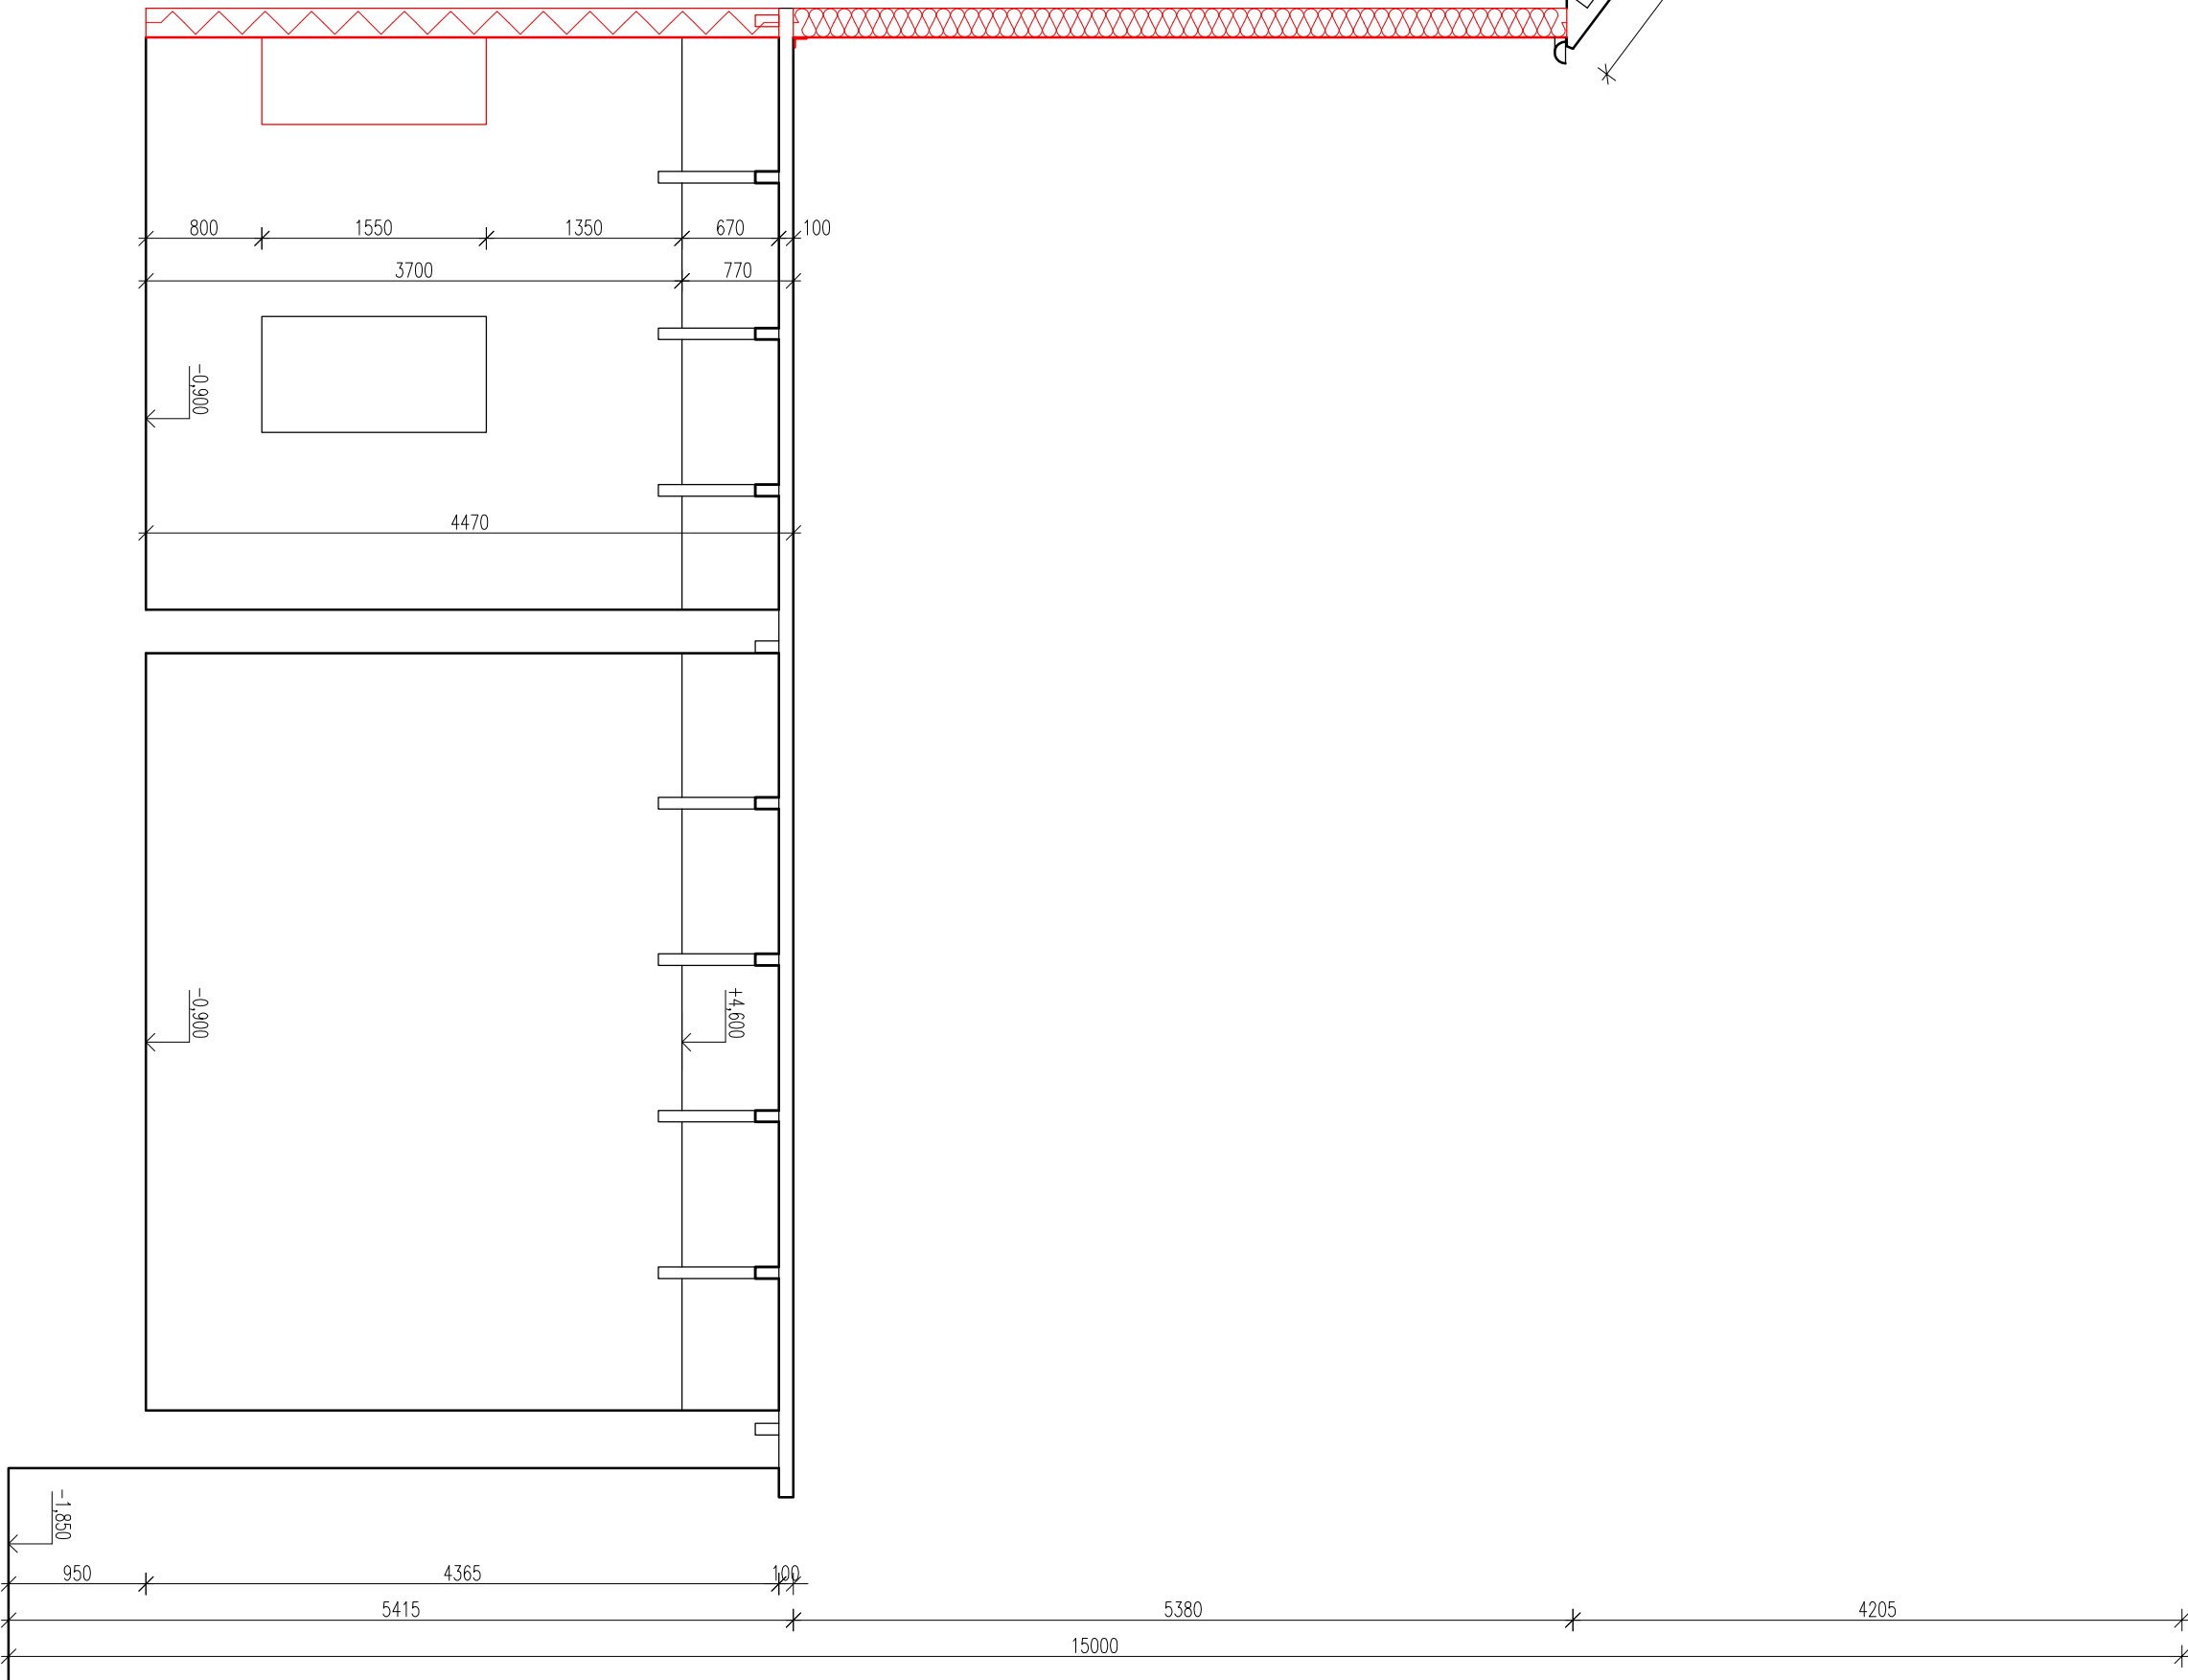

LEGENDA VÝŠEK:

- úroveň podlahy v patře
- úroveň podlahy v patře - východní část
- úroveň podlahy v mezipatře
- úroveň podlahy v přízemí
- úroveň podlahy ve vstupu
- úroveň podlahy ve sníženém přízemí - východní část
- úroveň podlahy ve sníženém přízemí - severní část

REKONSTRUKCE BUDOVY ZÁKLADNÍ ŠKOLY V HRUBÉM JESENÍKU

DOKUMENTACE PRO VÝBĚR ZHOTOVITELE

STAVEBNÍK: Ing. Hrubý Jeseňík Hrubý Jeseňík s.p. 30, 289 32 Oskořínk	GENERÁLNÍ PROJEKTANT: ANDAMÍ s.r.o.	PARÉ:
MÍSTO STAVBY: K.U. Hrubý Jeseňík, č.p. 123, parc. č. st. 76	ZODPOVĚDNÝ PROJEKTANT: Ing. Dalibor Andrejs	
STAVEBNÍ ÚŘAD: Městský úřad Nymburk - odbor výstavby	VYPRACOVATEL: Ing. Jindřich Michalák Andrejsová Ing. Dalibor Andrejs Bc. David Hies	
ČÁST: D.1.1 ARCHITEKTONICKO - STAVEBNÍ ŘEŠENÍ VÝKRES: REZ B-B - nový stáv	DATUM: únor 2024	ČÍSLO VÝKRESU: D.1.1 - 15
	MĚŘÍTKO: 1 : 50	

Tato dokumentace je důležitým vlastnictvím autora projektu a je chráněna zákonem č. 121/2000 Sb., ve znění zákona č. 216/2006 Sb. (autorský zákon). Dokumentace je poskytnuta pro účel rekonstrukce budovy základní školy v hrubém Jeseňíku na uvedené parcele a s tím souvisejících činností. Bez výslovného souhlasu zhotovitele není obhajovat dokumentace oprávněn tuto dokumentaci jakkoli upravovat, rozmnožovat ani zveřejňovat třetím osobám.