


NENÍ ZNÁMO PROVEDENÍ ZALOŽENÍ STAVBY

#### LEGENDA MATERIÁLŮ:

stávající konstrukce  
bez materiálového rozlišení

#### POZNÁMKY:

- všechny míry a kódy ověřit na stavbě - v případě, že bude zjištěn nesoulad navrhovaného řešení se skutečností, je nutné toto řešit se stavebním dozorem a konzultovat se zpracovatelem dokumentace

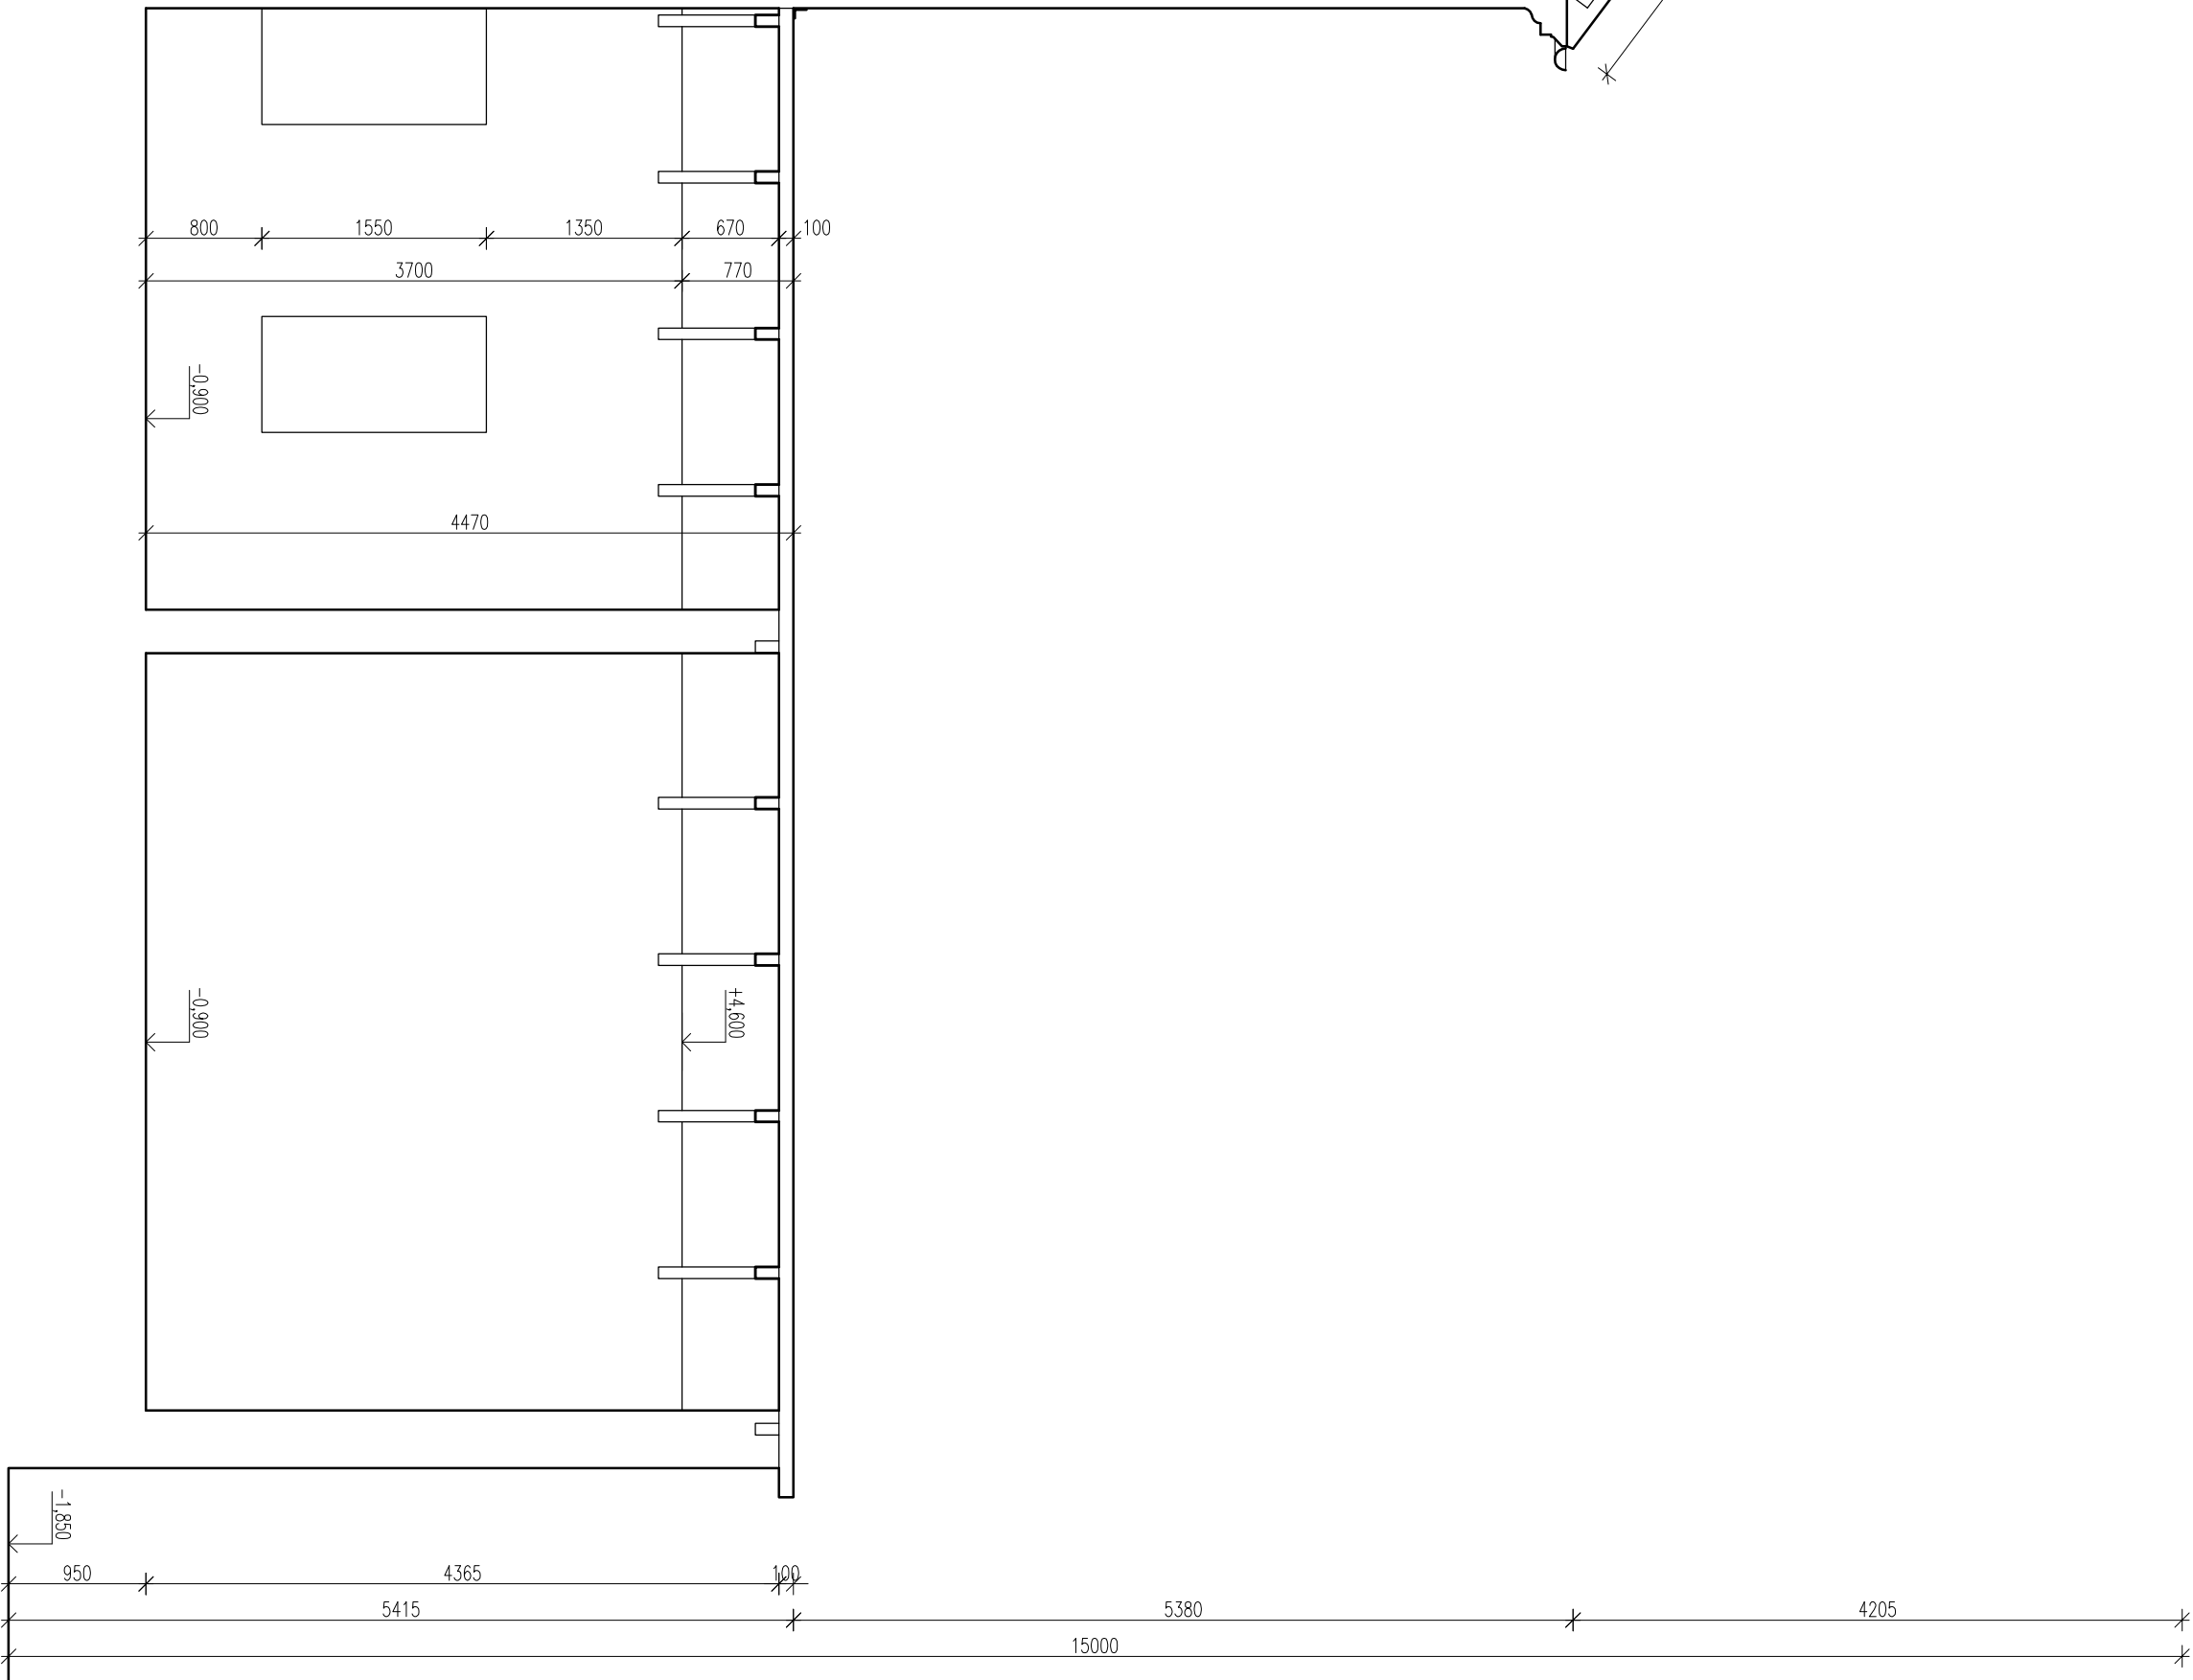

#### LEGENDA VÝŠEK:

+3,950  
+3,150  
+1,975  
±0,000  
-0,470  
-0,510  
-1,000

úroveň podlahy v patře

úroveň podlahy v patře - východní část

úroveň podlahy v mezipatře

úroveň podlahy v přízemí

úroveň podlahy ve vstupu

úroveň podlahy ve sníženém přízemí - východní část

úroveň podlahy ve sníženém přízemí - severní část

Tato dokumentace je duševním vlastnictvím autora projektu a je chráněna zákonem č. 121/2000 Sb. ve znění zákona č. 216/2006 Sb. (autorský zákon). Dokumentace je poskytnuta pro účel rekonstrukce budovy základní školy v Hrubém Jeseníku na uvedené parcele a s tím souvisejících činností. Bez výslovného souhlasu zhotovitele není obhajitelná dokumentace oprávněn tuto dokumentaci jakkoli upravovat, rozmnožovat ani zprístupnit třetím osobám.

REKONSTRUKCE BUDOVY ZÁKLADNÍ ŠKOLY V HRUBÉM JESENÍKU			
DOKUMENTACE PRO VÝBĚR ZHOTOVITELE			
STAVEBNÍK: Ing. Hrubý Jeseňík Hrubý Jeseňík s.p. 30, 289 32 Oskofín	GENERÁLNÍ PROJEKTANT: ANDAMÍ s.r.o.		
MÍSTO STAVBY: K.Ú. Hrubý Jeseňík, č.p. 123, parc. č. st. 76	ZODPOVĚDNÝ PROJEKTANT: Ing. Dalibor Andrejs	PARÉ:	
STAVEBNÍ ÚŘAD: Městský úřad Nymburk - odbor výstavby	VYPRACOVATEL: Ing. Dalibor Andrejs Bc. David Hies		
ČÁST: D.1.1 ARCHITEKTONICKO - STAVEBNÍ ŘEŠENÍ VÝKRES: REZ B-B - stávající stav	DATUM: únor 2024	ČÍSLO VÝKRESU: D.1.1-05	
MĚŘÍTKO: 1 : 50			