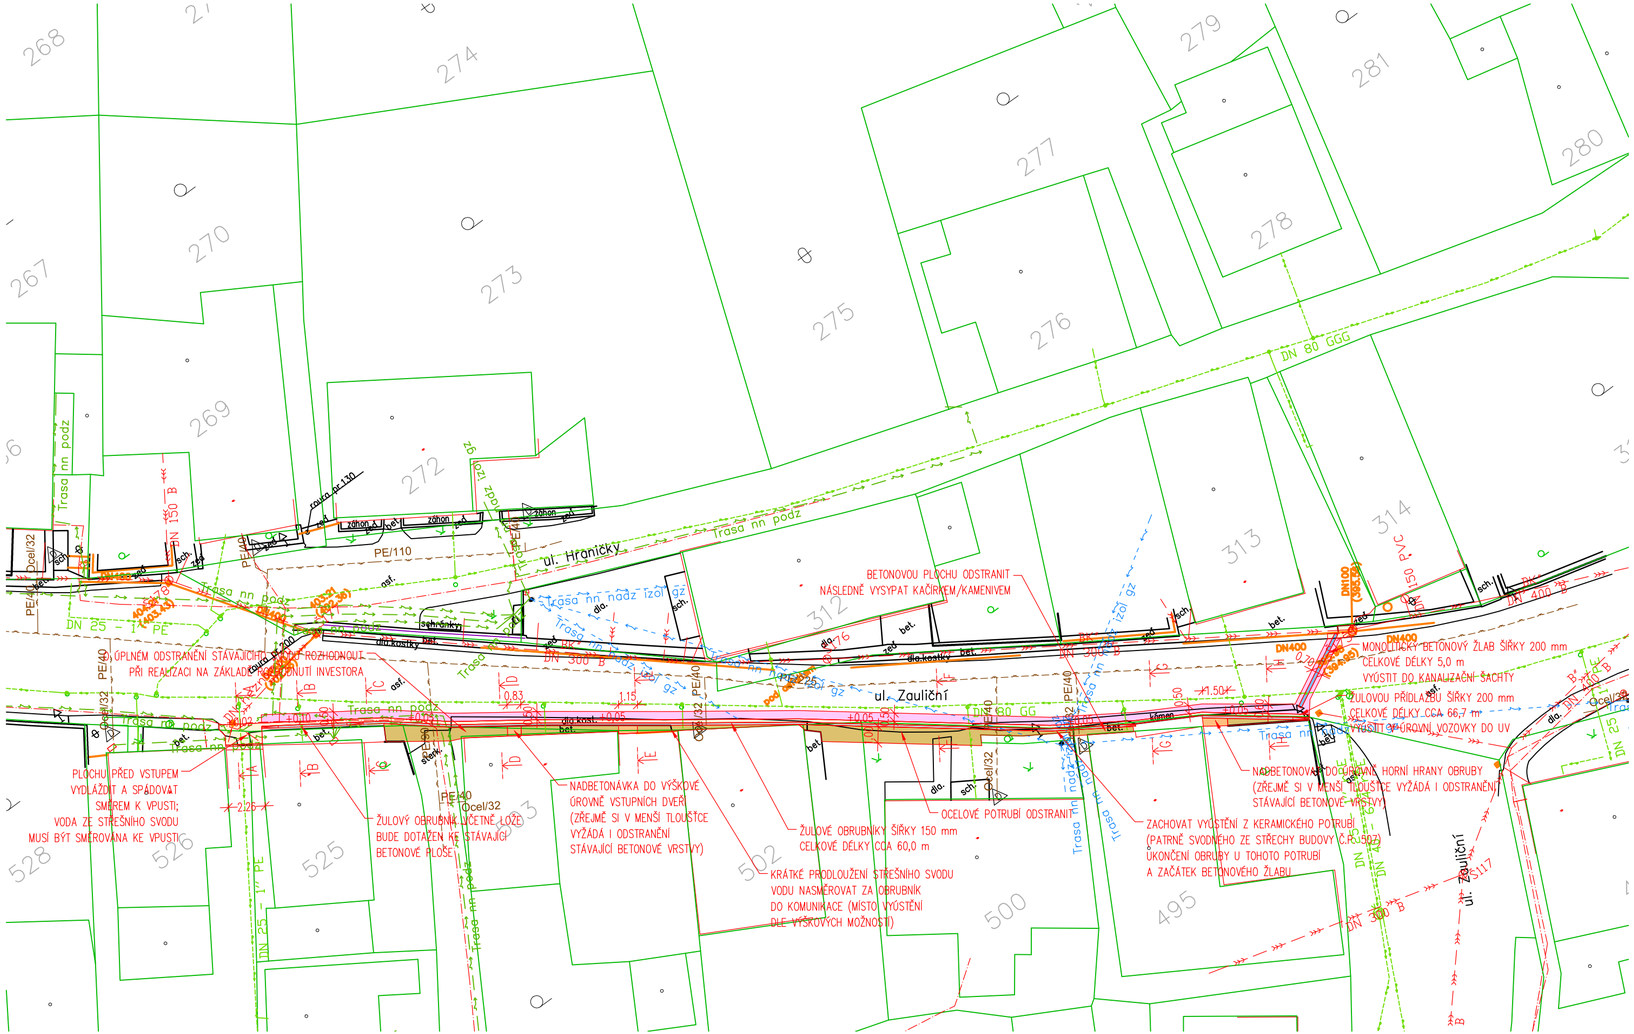

POZNÁMKY:

NAVRŽENÁ STAVEBNÍ ÚPRAVA BYLA ZPRACOVÁNA NA PODKLADU VÝŠKOPISNÉHO A POLOHOPISNÉHO ZAMĚŘENÍ POSKYTNUTÉHO STAVEBNÍKEM – PŘED REALIZACÍ REKONSTRUKCE VODOVODU. JE TEDY MOŽNÉ, ŽE SE VÝŠKOVÉ POMĚRY MOHLY MÍRNĚ ZMĚNIT OPROTI PŮVODNÍMU ZAČÍŘENÍ.
ŽIVIČNÁ ÚPRAVA BY LOKÁLNĚ ZASLOUŽILA PROVÉST I VE VĚTŠÍ ŠÍŘCE, NEŽ JE NAVRŽENO, ALE VZHLEDEM K TOMU, ŽE NYNÍ PROBÍHÁ (RESP. NEDÁVNO PROBĚHLA) V ŘEŠENÉM ÚZEMÍ REKONSTRUKCE VODOVODU, BUDE PLOCHA NAD TRASOU NAKONEC STEJNĚ ZAPRAVENA ŽIVIČNÝM KRYTEM.

LEGENDA STÁVAJÍCÍCH SÍTÍ

- KANALIZACE JEDNOTNÁ – SMVaK
- VODOVOD – SMVaK
- NADZEMNÍ VEDENÍ KABELU NÍZKÉHO NAPĚTÍ – ČEZ
- PODZEMNÍ VEDENÍ KABELU NÍZKÉHO NAPĚTÍ – ČEZ
- ZAMĚŘENÝ PRŮBĚH METALICKÉHO KABELU – CETIN
- NTL PLYNOVOD – GASNET

LEGENDA NOVÝCH SÍTÍ

- PŘÍPOJKA Z LINIOVÉHO ŽLABU DN 150 DÉLKY 1,0 m

LEGENDA MATERIÁLŮ

- ŽIVIČNÁ ÚPRAVA KOMUNIKACE (PLOCHA 34,7 m²)
- PŘÍDLAŽBA Z ŽULOVÝCH KOSTEK 8/10 (PLOCHA 16,5 m²)
- ŽULOVÉ OBRUBNÍKY (PLOCHA 9,2 m²)
- VYSPRÁVKY BETONEM (PLOCHA 2,0 m²)
- KAČÍREK/KAMENIVO (PLOCHA 25,5 m²)
- MONOLITICKÝ LINIOVÝ ŽLAB MONOBLOCK PD150V ŠÍŘKY VÝŠKY 0,27 m (PLOCHA 1,0 m²)

PROJEKČNÍ ČINNOST
A STATIKA STAVEB

Ing. Marek Milich
Štefánikova 58/31, 742 21 Kopřivnice
Tel.: +420 736 181 370
e-mail: marekmilich@gmail.com
IČO: 04 32 56 30

VYPRACOVAL : ING. MAREK MILICH

KRAJ	: MORAVSKOSLEZSKÝ	DATUM	: 2/2024
INVESTOR	: Město Štramberk, Náměstí 9, 742 66 Štramberk	ZAKÁZK.Č.	: 005/2024
OBJEDNATEL	: Město Štramberk, Náměstí 9, 742 66 Štramberk	FORMÁT	: 3A4
AKCE :	REKONSTRUKCE ŽLABU NA ULICI ZAULIČÍ, MEZI PARC. Č. 526 AŽ 495, K.Ú. ŠTRAMBERK	STUPEŇ	: SOUPRAVA
	3. KOORDINAČNÍ SITUAČNÍ VÝKRES 1:250	PDPS	