


Kanalizační revizní šachta

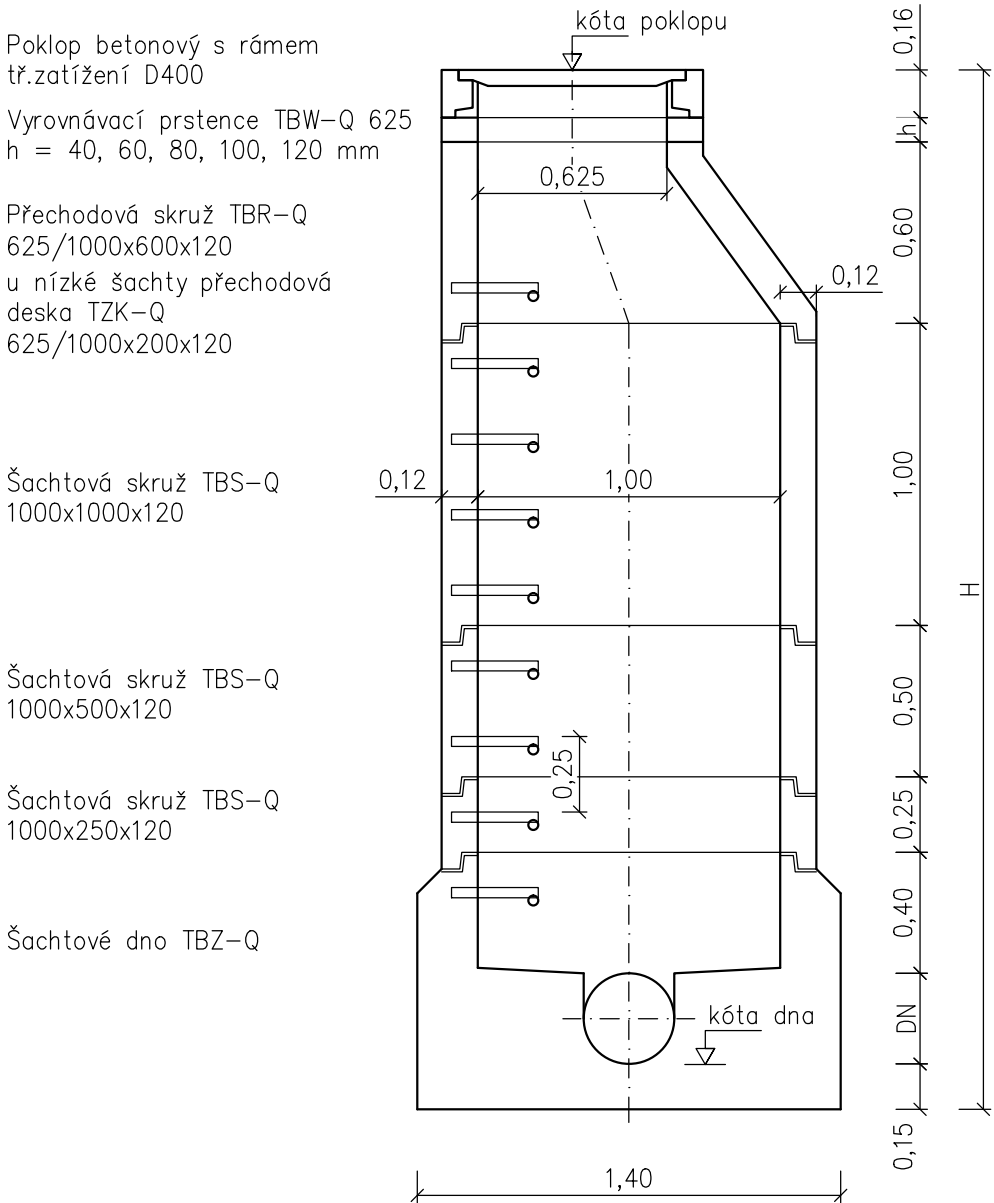


TABULKA ŠACHET														
číslo šachty	kóta poklopu	kóta dna	hloubka šachty	poklop + rám	skruž rovná 250mm	skruž rovná 500mm	skruž rovná 1000mm	skruž kónická	vyrovň.v. prstenec					deska přechod 200mm
	m.n.m		m						120	100	80	60	40	
									ks					
Š1	394,72	392,67	2,05	1	0	1	0	1	–	–	1	1	–	0
Š2	394,67	392,25	2,42	1	1	1	0	1	1	1	–	–	1	0
Š3	394,87	392,16	2,71	1	1	0	1	1	–	–	–	–	1	0
Š4	394,45	390,60	3,85	1	1	0	2	1	–	–	–	–	1	0
CELKEM				4	3	2	3	4	1	1	1	1	3	0

ŠACHTOVÉ DNO					
Š1	TBZ-Q-	250/650	koncová	potr. PP	PP DN 250 hladké
Š2	TBZ-Q-	250/650	průtok 117°	potr. PP	PP DN 250 hladké
Š3	TBZ-Q-	250/650	průtok 138°	potr. PP	PP DN 250 hladké
Š4	TBZ-Q-	250/650	průtok 180°	potr. BE	400
			přítok 108°	potr. PP	DN 250 hladké

Uložení potrubí dešťové stoky

v zeleném pásu

v komunikaci

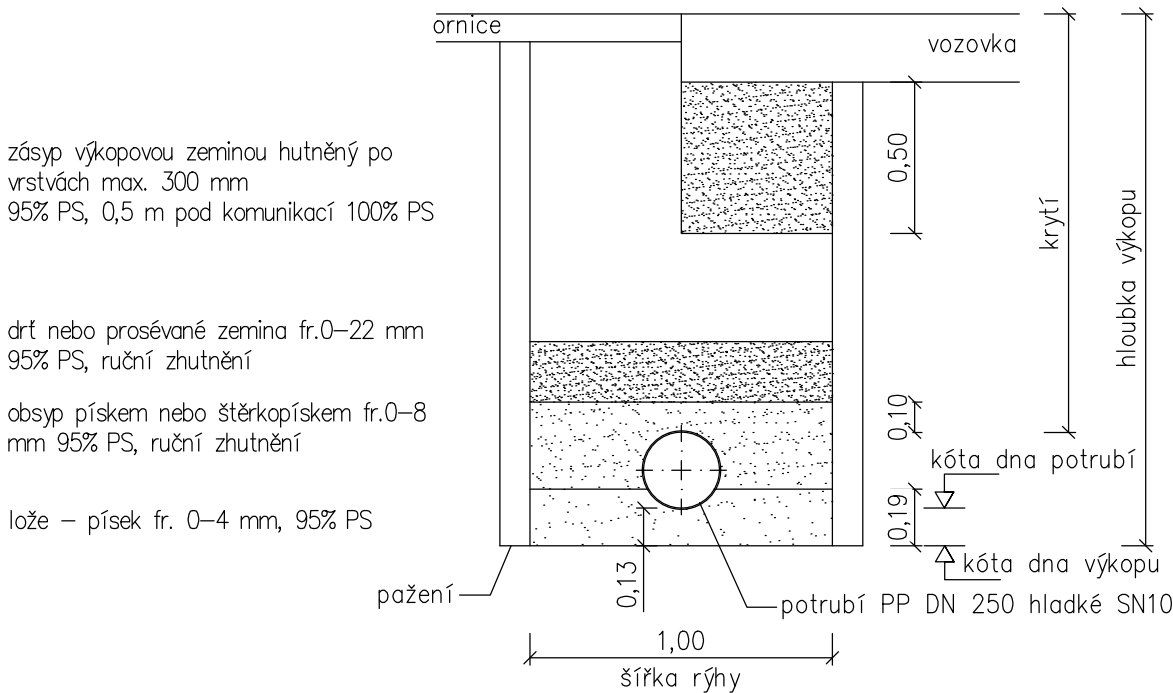


zásyp výkopovou zeminou hutněný po
vrstvách max. 300 mm
95% PS, 0,5 m pod komunikací 100% PS

drť nebo prosévané zemina fr.0–22 mm
95% PS, ruční zhutnění
obsyp pískem nebo šterkopískem fr.0–8
mm 95% PS, ruční zhutnění

lože – písek fr. 0–4 mm, 95% PS

Detail napojení štěrbinového žlabu na asfaltový kryt

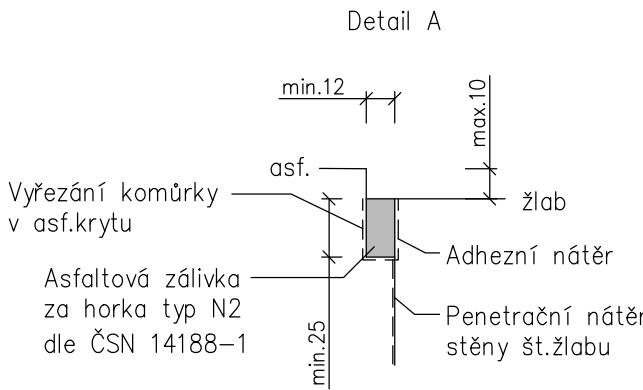


Číslo vtokového kusu žlabu	Délka přípojky
1	6,1 m
2	18,0 m
celkem	24,1 m

Pozn.: žlaby u ramp na vjezdu ze stávajícího parkoviště budou zaústěny stávajícími přípojkami ul.vpustí, které budou odstraněny

Přípojky – potrubí PVC DN 150 SN8 hladké

Uliční vpust

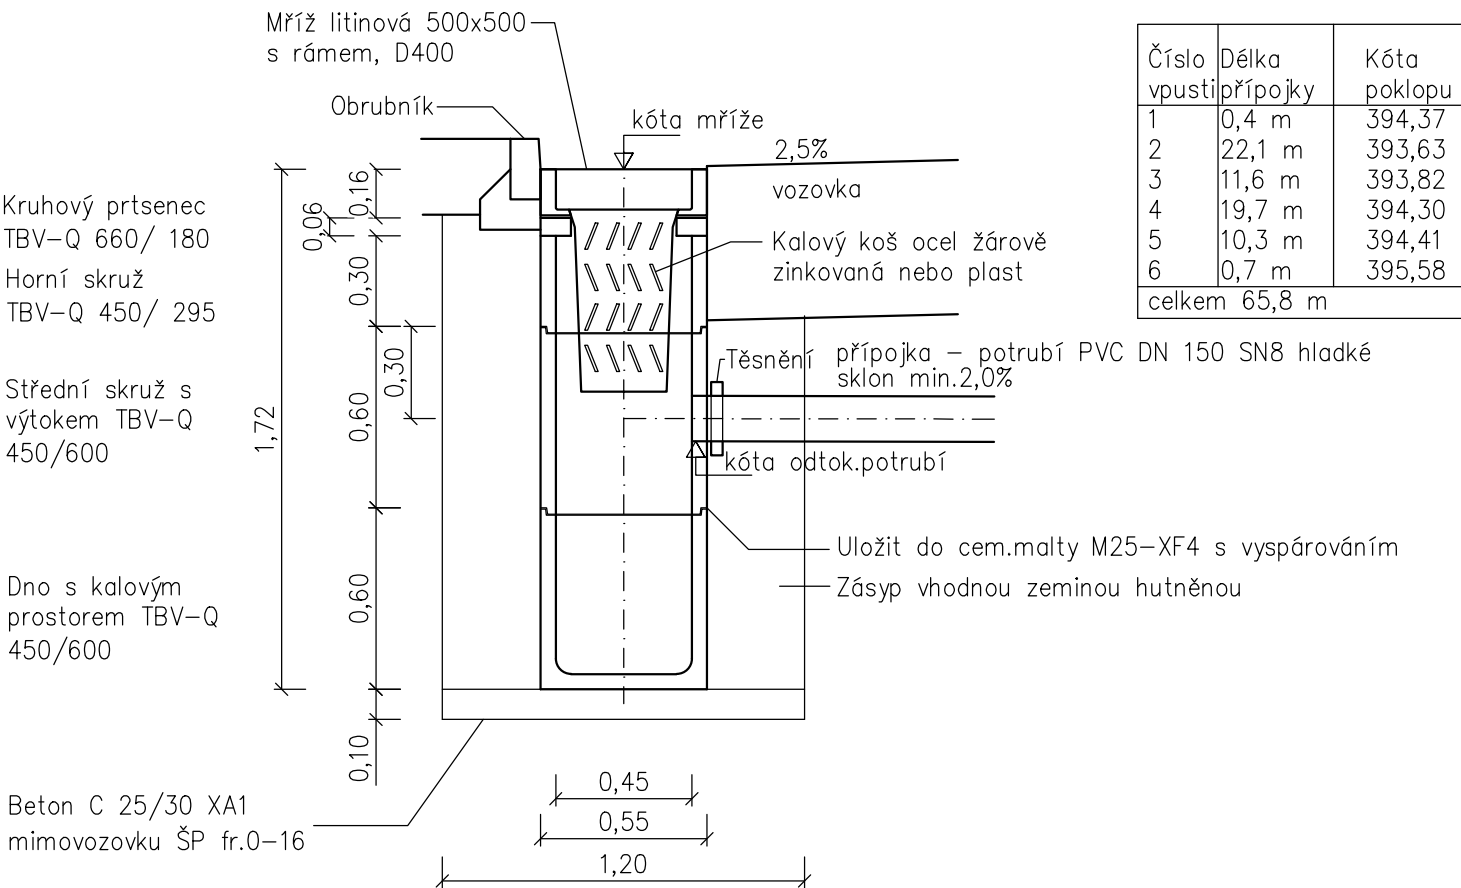

Číslo vpustipřípojky	Délka	Kóta poklopu
1	0,4 m	394,37
2	22,1 m	393,63
3	11,6 m	393,82
4	19,7 m	394,30
5	10,3 m	394,41
6	0,7 m	395,58
celkem		65,8 m



CENTRUM SLUŽEB STARÉ MĚSTO

WWW.CENTRUMSLUZEBTABOR.CZ

PŘEVÝRÁTILSKÁ 330, TÁBOR 390 01

SPOJENÉ ATELIÉRY KA 21 & M.A.A.T.

Hlavní projektant: Ing. Robert Juřina, Hanojská 2836, Tábor 390 05
IČ 880 67 483, tel. 604 159 283

Zodp. projektant: Dipl.Ing. Tomáš Otepka, Lužnice 149, 379 01 Třeboň
ČKAIT 0101345

Vypracoval: Ing. Robert Juřina, Hanojská 2836, Tábor 390 05
IČ 880 67 483, tel. 604 159 283

Investor: Město Tábor, Žižkovo náměstí 3, 390 01 Tábor
IČ 00 253 014

KÚ: Tábor

Akce: Parkoviště na Sídlišti nad Lužnicí v Táboře - Komora

Obsah: Detaily odvodnění
SO 301

Stupeň:

DZS

Paré:

Datum:

srpen 2013

Ozn. části:

C1

Měřítka:

Č. výkresu:

1:25

9