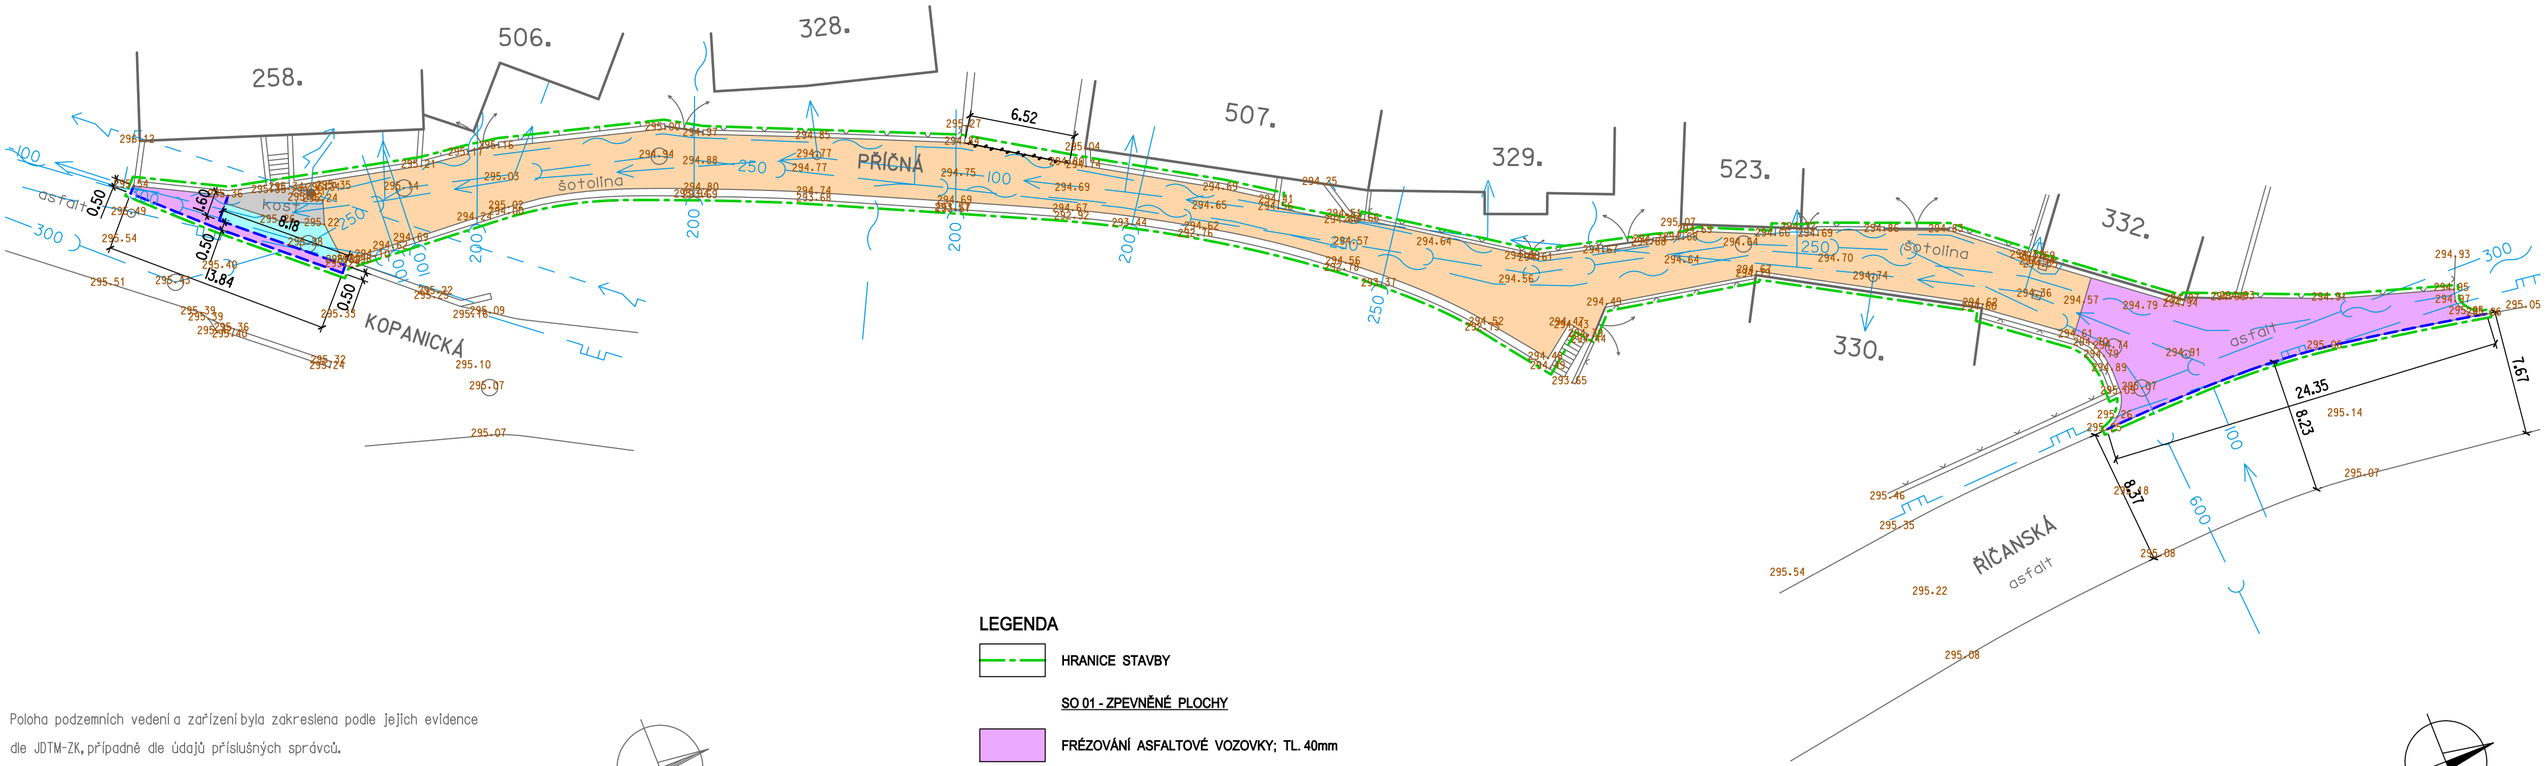

Poloha podzemních vedení a zařízení byla zakreslena podle jejich evidence dle JDTM-ZK, případně dle údajů příslušných správců.
Polohu podzemních vedení nelze vytýčovat odměřováním vzdáleností na výkrese. Přesné vyznačení všech podzemních vedení na povrchu zajistí investor před zahájením stavby.

LEGENDA

- HRANICE STAVBY

SO 01 - ZPEVNĚNÉ PLOCHY

- FRÉZOVÁNÍ ASFALTOVÉ VOZOVKY; TL. 40mm
- ROZEBRÁNÍ ASFALTOVE VOZOVKY
- ROZEBRÁNÍ DLÁŽDĚNÉ VOZOVKY (ŽULOVÁ KOSTKA)
- ROZEBRÁNÍ VOZOVKY - ŠOTOLINA
- ODSTRANĚNÍ OBRUBNÍKU
- ZAŘEZÁNÍ SPÁRY ASFALTOVÉ VOZOVKY

POZNÁMKA :

- ZPEVNĚNÉ PLOCHY BUDOU VYBOURÁNY VČETNĚ OBRUBNÍKŮ
- Z PLOCHY STAVBY BUDE ODSTRANĚNA PŘÍPADNÁ NÁLETOVÁ VEGETACE

SOUŘADNICOVÝ SYSTÉM : JTSK
VÝŠKOVÝ SYSTEM : B.p.v.

hlavní projektant	vedoucí projektant	vypracoval	kontroloval
ING. RUDOLF NEČAS	ING. RUDOLF NEČAS	ING. ZDENEK ŠEVČÍK	ING. RUDOLF NEČAS

Ing. RUDOLF NEČAS
Fügnerovo nábřeží 5476
760 01 ZLÍN
tel: 576 517 000; mobil: 602 517 446
e-mail: rudolfnec@gmail.com

STAVBA VIZOVICE - OPRAVA MK PŘÍČNÁ

OBJEKT SO 01 ZPEVNĚNÉ PLOCHY

OBSAH SITUACE - PŘÍPRAVNÉ PRÁCE

formát	3 A4
datum	05/2017
stupeň PD	DOS
zak.číslo	08–2017
arch.číslo	–
měřítko	1:250
č.v.	02

VEDOUCÍ GEODET	ZPRACOVAL	KONTROLOVAL
PETR MENŠÍK	ING. MIROSLAV HORÁK	ING. VLASTIMIL VAVŘÍK

geodetická kancelář
tř. T. Bati 508 762 73 Zlín
tel. 00420 577594353-4 , 602504425

VIZOVICE - REKONSTRUKCE ULICE PŘÍČNÁ
ZAMĚŘENÍ 1:500

MĚŘENÍ	FORMÁT 2 A4
DATUM	DUBEN 2017
Č. Z.	18/2017
MĚŘÍTKO	1:500
DATUM	PLATNOST
DUBEN 2017	1 ROK

SOUŘ. SYSTÉM S-JTSK	VÝŠKOVÝ SYSTÉM B p v.
INŽENÝRSKÉ SÍTĚ ZAKRESLIL	ING. VLASTIMIL VAVŘÍK