



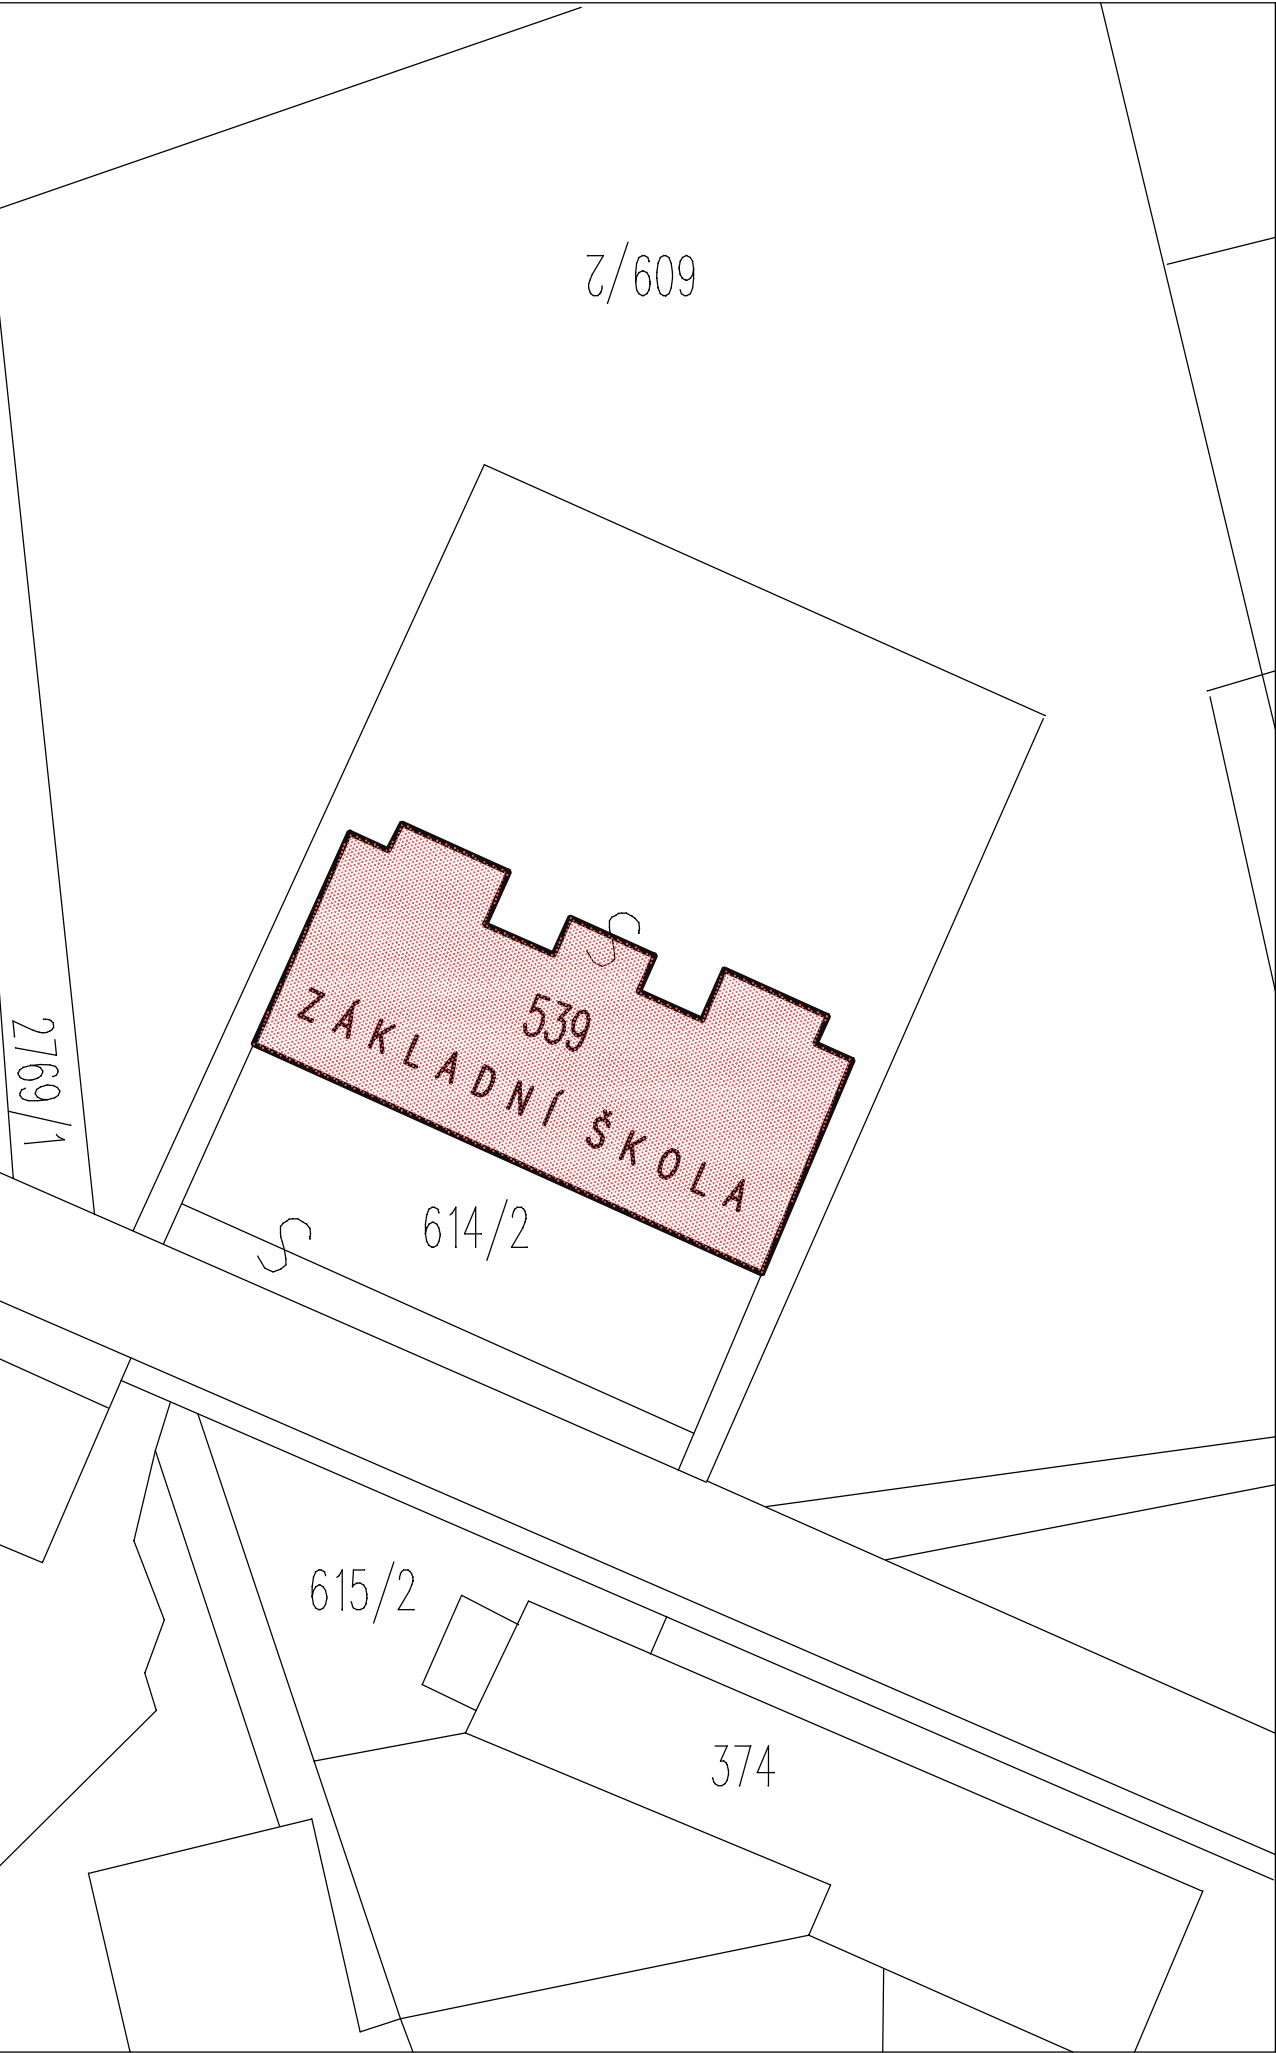

L E G E N D A



HRANICE PARCEL DLE POZEMKOVÉ MAPY

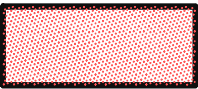

ZATEPLOVANÝ OBJEKT

ZODP.PROJEKTANT	VYPRACOVAL	KRESLIL	KONTROLOVAL	Ing. Petr Unzeitig Terezińska 1 Šumperk Tel/fax 583 21 76 73 602 744 866	
ING.PETR UNZEITIG	ING.PETR UNZEITIG				
KRAJ : OLOMOUCKÝ		OBEC : LIBINA			
STAVEBNÍK : OBEC LIBINA, LIBINA 523, 788 05				FORMÁT	2 A4
AKCE : ZATEPLENÍ ZÁKLADNÍ ŠKOLY V LIBINĚ				DATUM	03/2013
				ÚČEL	PS
				ČÍSLO ZAKÁZKY	
ČÁST PROJEKTU : F.1.1.2 – ARCHITEKTONICKÉ A STAVEBNÍ TECHNICKÉ ŘEŠENÍ				ARCH. ČÍSLO	
OBSAH : S I T U A C E				MĚŘÍTKO	Č. VÝKR.
				1:500	C