



KOORDINAČNÍ SITUCE

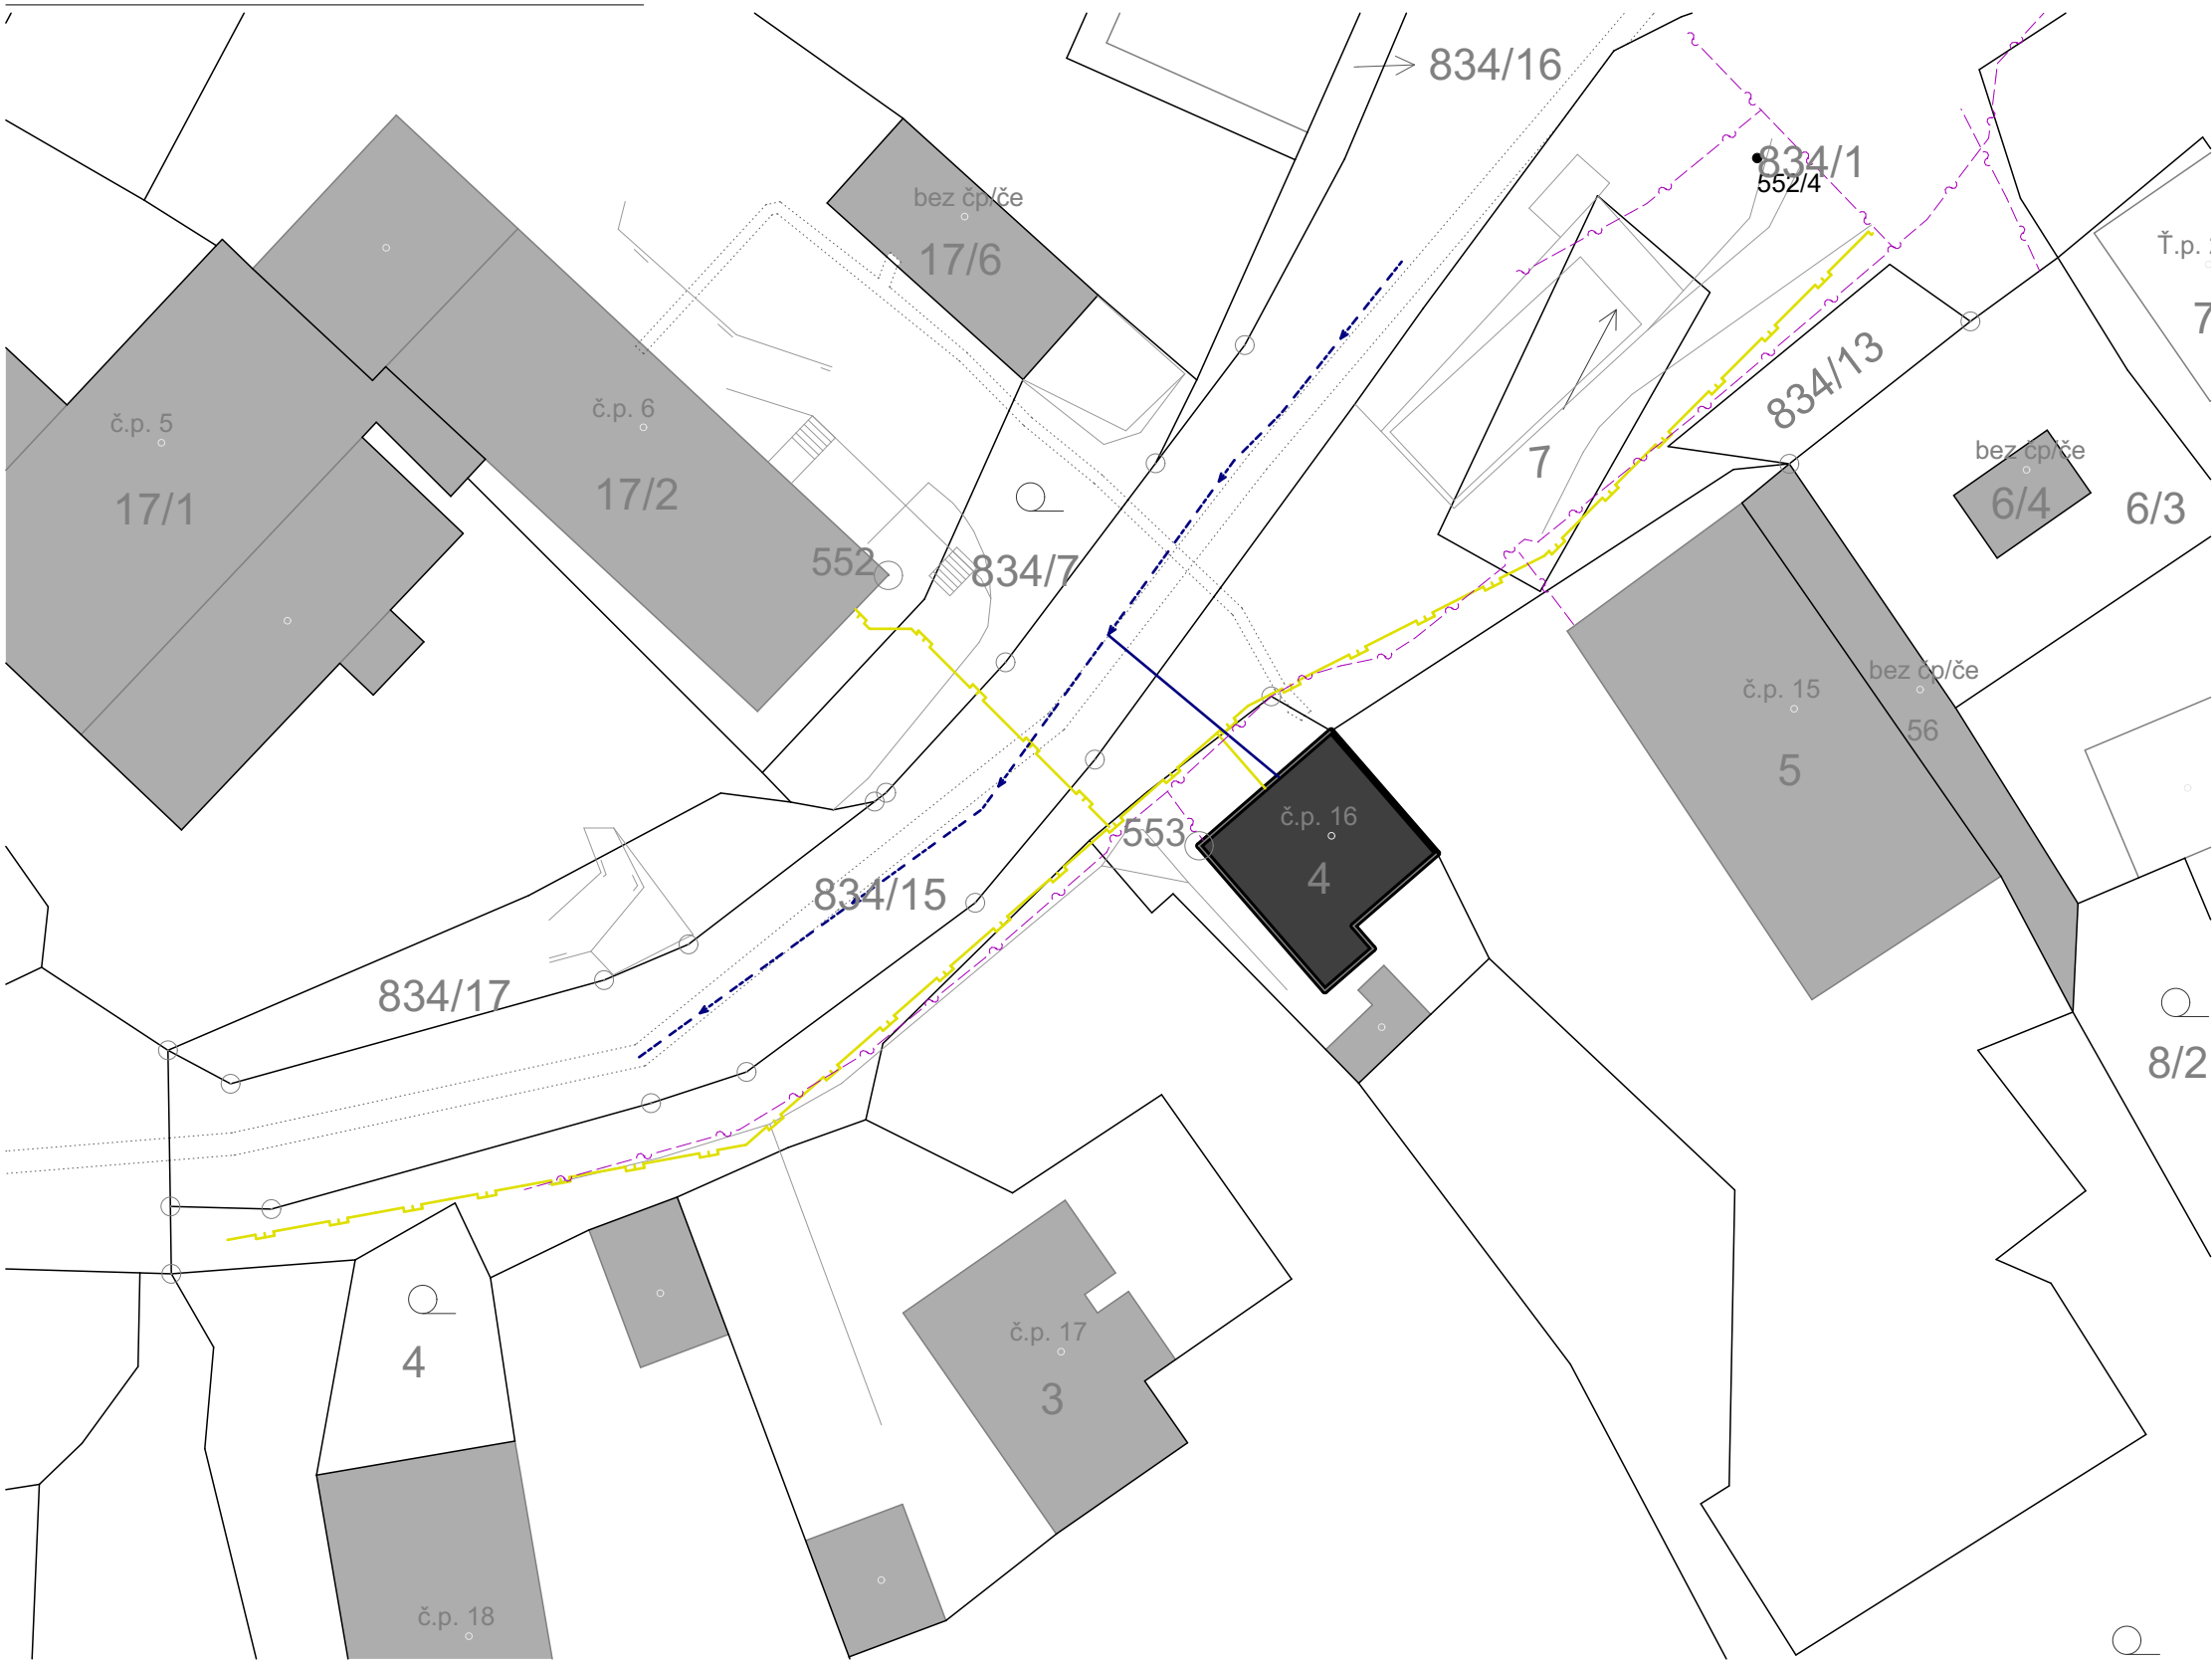

LEGENDA:	
	ČEZ - NÍZKÉ NAPĚTÍ DO 1kV
	RWE - STŘEDOTLAK
	SČVaK - VODOVOD, PVC DN 90
	CETIN - ZAMĚŘ. PRŮBĚH MET. KABELU

N

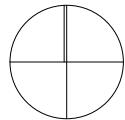

SOUHLAS SE STAVEBNÍM ZÁMĚREM

p. č. st. 5, p.č. 6/1
Jehlička Libor a Jehlička Zdeněk,
Malšovice č.p. 15
405 02 - Malšovice

PODPIS: _____ DATUM: _____
p. č. 5
Beutlerová Jana,
Čsl.partyzánů 376
407 11 - Děčín XXXII - Boletice nad Labem

PODPIS: _____ DATUM: _____
Ritterová Kateřina
Malšovice č.p. 17
405 02 - Malšovice

PODPIS: _____ DATUM: _____
p. č. 834/1
Obec Malšovice,
Malšovice č.p. 16
405 02 - Malšovice

POZNÁMKA : Chybějící kóty neodměřovat z výkresu a dotázat se. Všechny rozměry kontrolovat průběžně na stavbě. Jakékoliv nejasnosti a rozpory mezi výkresy nutno projednat s autorem.

VÝŠKOVÝ SYSTÉM: BpV Souřadný systém: JTSK
±0,000 RELAT. = stávající kce.

KÓTOVÁNO V MILIMETRECH, VÝŠKOVÉ KÓTY V METRECH RAZÍTKO, PODPIS

VYPRACOVAL : Ing.arch. Daniel Zygula
Příbram 1E Verneřice, 405 02
+420 728 895 196
zygula@tectum-building.eu
www.tectum-building.eu
info@tectum-building.eu
ZODPOVĚDNÝ PROJEKTANT : Ing. Kateřina Iwanejko
ČKAIT: 0500418 Kunratice
u Cvikova 34, 471 55

INVESTOR : Obec Malšovice Malšovice 16,
Mašovice, 405 02

AKCE : STABENÍ ÚPRAVY SPOJENÉ SE
ZMĚNOU UŽÍVÁNÍ STAVBY
OBJEKT ÚŘADU NA 2 NOVÉ BYTOVÉ JEDNOTKY
p.p.č.st.4
Malšovice 16 k.ú. Malšovice [691348]

STUPEŇ DOKUMENTACE :	DOKUMENTACE PRO STAVEBNÍ ŘÍZENÍ (SP)	SITUACE
NÁZEV VÝKRESU :	KOORDINAČNÍ SITUCE	ČÁST DOKUMENTACE: C
A3=2xA4	07/2018	1:200
č.v.:	01	