
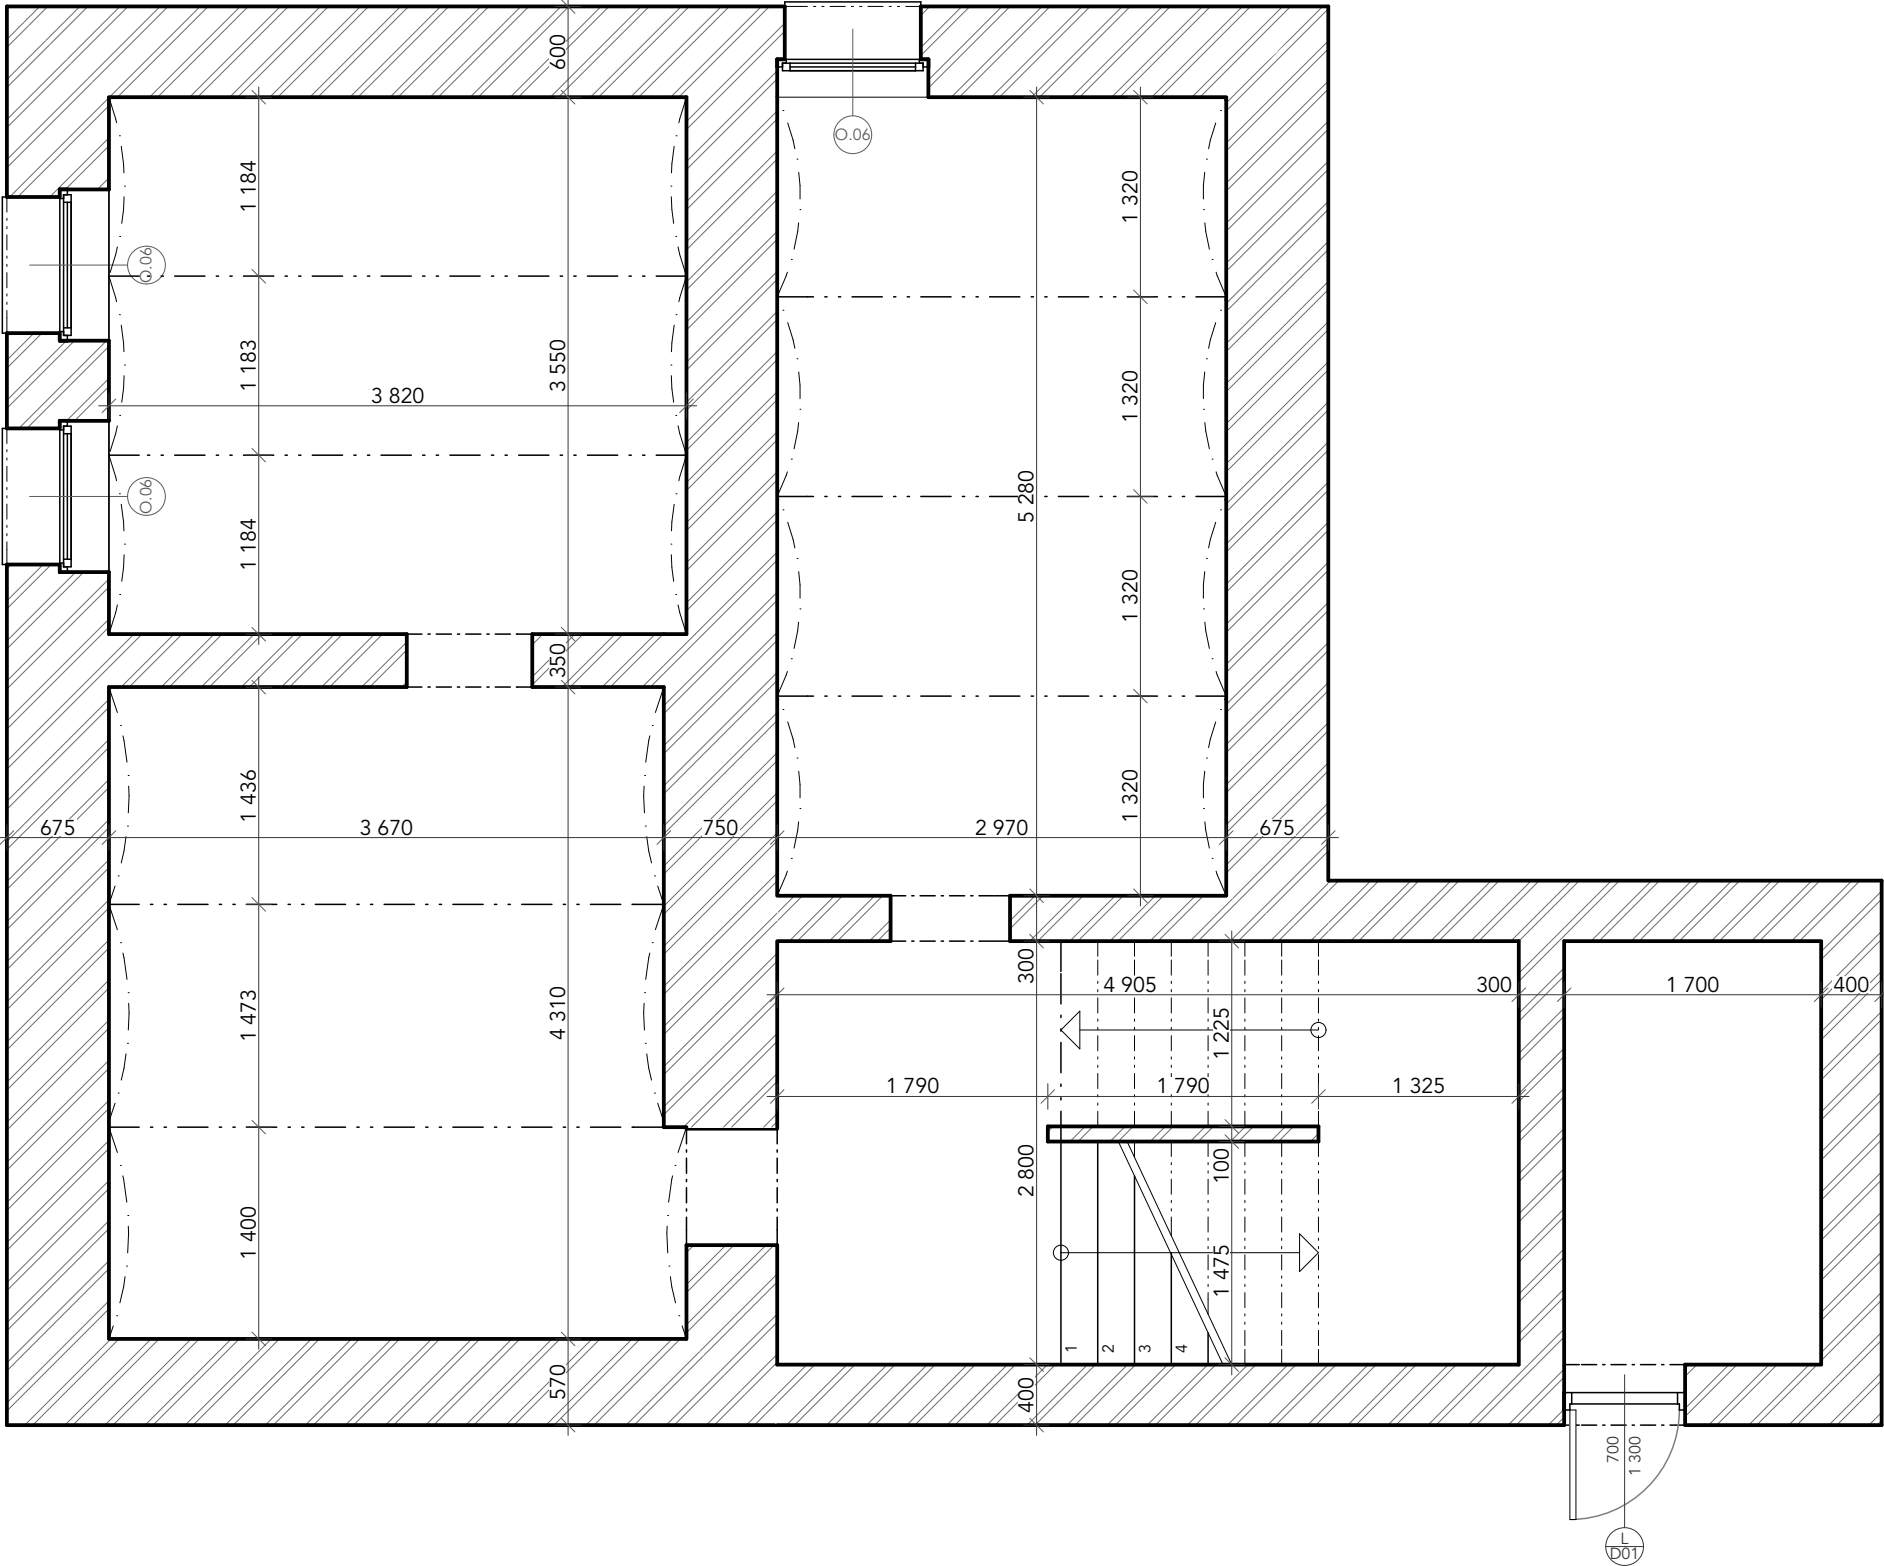


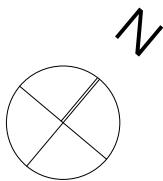

POZNÁMKA : Chybějící kóty neodměřovat z výkresu a dotázat se. Všechny rozměry kontrolovat průběžně na stavbě. Jakékoliv nejasnosti a rozpory mezi výkresy nutno projednat s autorem.

VÝŠKOVÝ SYSTÉM: BpV Souřadný systém: JTSK
±0,000 RELAT. = stávající kce.

KÓTOVÁNO V MILIMETRECH, VÝŠKOVÉ KÓTY V METRECH RAZÍTKO, PODPIS

VYPRACOVAL : **Ing.arch. Daniel Zygula**
Příbram 1E Verneřice, 405 02
+420 728 895 196
zygula@tectum-building.eu
www.tectum-building.eu
info@tectum-building.eu
ZODPOVĚDNÝ PROJEKTANT : **Ing. Kateřina Iwanejko**
ČKAIT: 0500418
Kunratice
u Cvikova 34, 471 55

INVESTOR : **Obec Malšovice**
Malšovice 16,
Mašovice, 405 02

AKCE : **STABENÍ ÚPRAVY SPOJENÉ SE ZMĚNOU UŽÍVÁNÍ STAVBY**
OBJEKT ÚŘADU NA 2 NOVÉ BYTOVÉ JEDNOTKY
p.p.č.st.4
Malšovice 16 k.ú. Malšovice [691348]

STUPEŇ DOKUMENTACE :	DOKUMENTACE PRO STAVEBNÍ ŘÍZENÍ (SP)	ARCHITEKTONICKO-STAVEBNÍ
NÁZEV VÝKRESU :	PŮDORYS 1.PP	ČÁST DOKUMENTACE: D.1.1
A3=2xA4	07/2018	1:50
č.v.:		01