
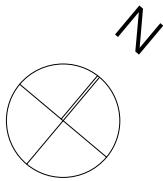


PŮDPRYS 1.NP

ČÍSLO PROJEKTU : 104-18

PARÉ :

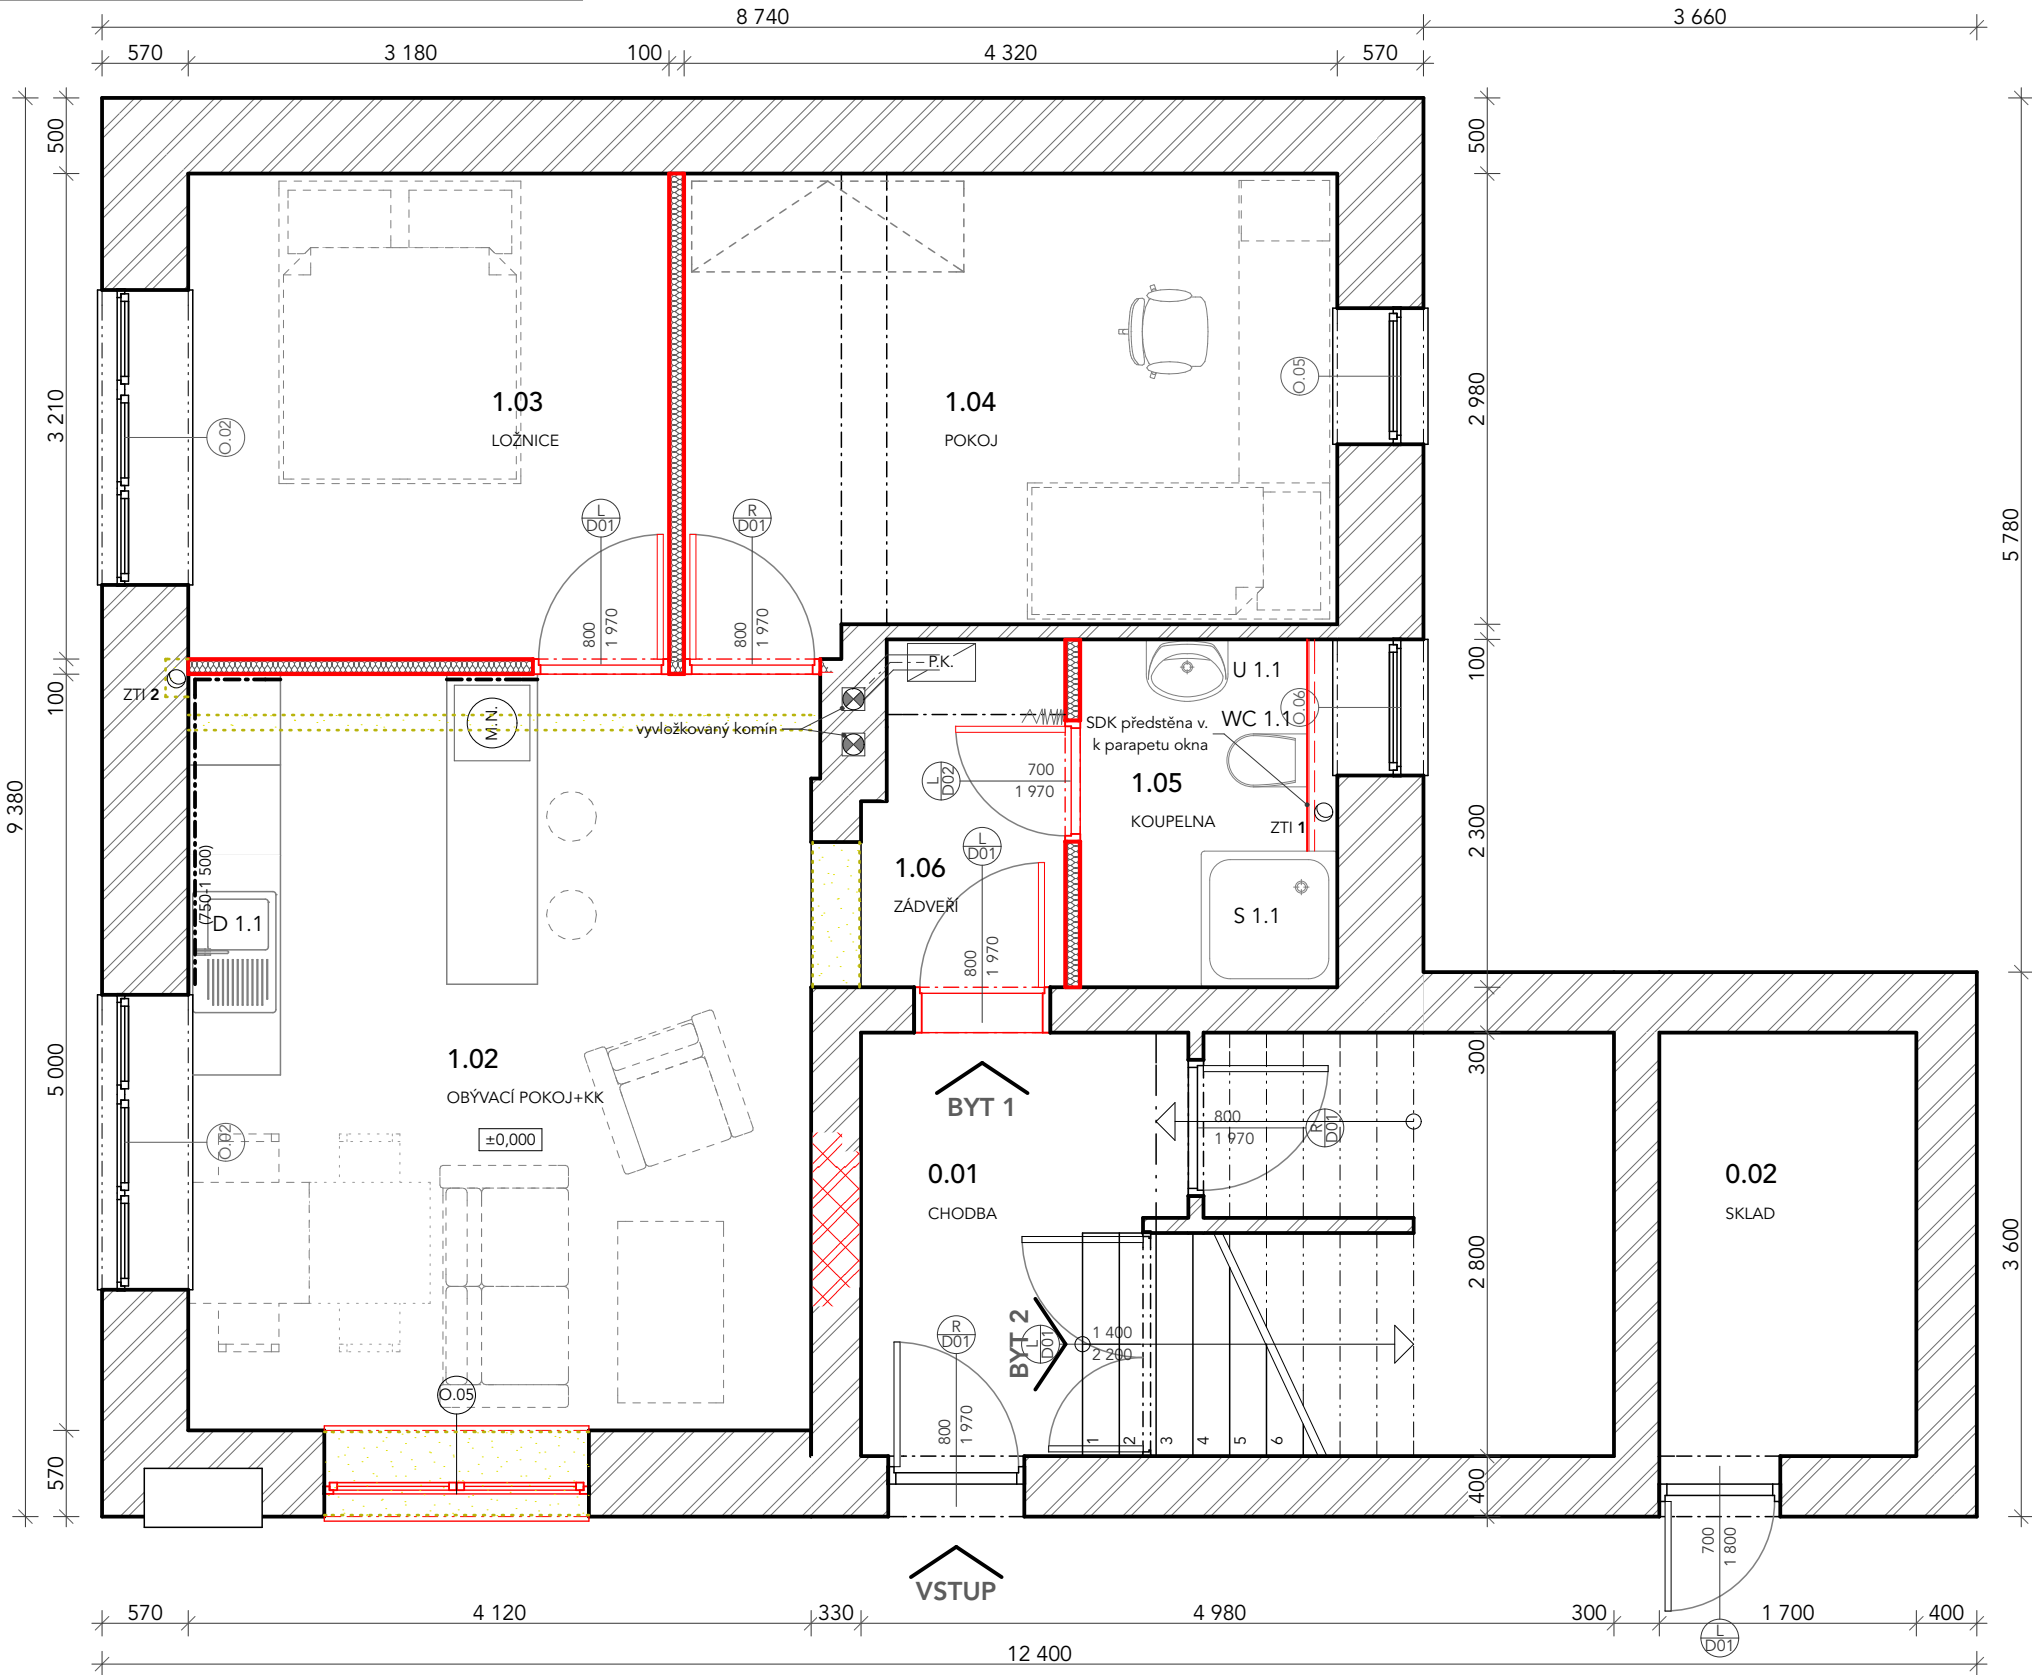

TABULKA MÍSTNOSTÍ 1.NP

Č.	Název místnosti	Plocha (m2)	Podlaha
0.01	CHODBA	5,59	
0.02	SKLAD	4,91	
1.02	OBÝVACÍ POKOJ+KK	20,83	
1.03	LOŽNICE	10,21	
1.04	POKOJ	13,11	
1.05	KOUPELNA	3,91	
1.06	ZÁDVEŘÍ	3,24	
		61,80 m ²	

LEGENDA MATERIÁLŮ

	STÁVAJÍCÍ ZDĚNÉ KONSTRUKCE
	HELUZ P15 25 broušená, P15, U = 0,87 W/m².K, 49 (-1;-4) SB C dB
	HELUZ 8 broušená, P10, U = 1,81 W/m².K, 35 dB
	NOVÉ SÁDROKARTONOVÉ KONSTRUKCE

SDĚLENÍ:

KOORDINACE VŠECH VEDENÍ TECH. INSTALACÍ (ZTI, VZT, UT) MUSÍ BÝT OVĚŘENA PŘÍMO NA STAVBĚ A POTVRZENA ZÁPISEM VE STAVEBNÍM DENÍKU.

POZNÁMKA:

- NEDÍLNOU SOUČÁSTÍ DOKUMENTACE JE TECHNICKÁ ZPRÁVA.
- VŠECHNY ROZMĚRY NUTNO OVĚŘIT PŘEMĚŘENÍM NA MÍSTĚ, ZEJMÉNA NUTNO ZAMĚŘIT STAVEBNÍ KONSTRUKCE PRO OTVOROVÉ VÝPLNĚ A JINÉ VESTAVĚNÉ PRVKY DODAVATELEM.
- PŘI PROVÁDĚNÍ STAVBY JE NUTNÉ DODRŽET USTANOVENÍ ZÁKONA Č. 309/2006 sb., O ZAJIŠTĚNÍ DALŠÍCH PODMÍNEK BEZPEČNOSTI A OCHRANY ZDRAVÍ PŘI PRÁCI.

POZNÁMKA :

Chybějící kóty neodměřovat z výkresu a dotázat se. Všechny rozměry kontrolovat průběžně na stavbě. Jakékoliv nejasnosti a rozpory mezi výkresy nutno projednat s autorem.

VÝŠKOVÝ SYSTÉM:

BpV Souřadný systém: JTSK
±0,000 RELAT. = stávající kce.

KÓTOVÁNO V MILIMETRECH, VÝŠKOVÉ KÓTY V METRECH

RAŽÍTKO, PODPIS

VYPRACOVAL :

Ing.arch. Daniel Zygula
Příbram 1E Verneřice, 405 02

+420 728 895 196
zygula@tectum-building.eu

ZODPOVĚDNÝ

PROJEKTANT :

Ing. Kateřina Iwanejko
ČKAIT: 0500418

INVESTOR :

Obec Malšovice

Malšovice 16,
Mašovice, 405 02

AKCE :

STABENÍ ÚPRAVY SPOJENÉ SE
ZMĚNOU UŽÍVÁNÍ STAVBY

OBJEKT ÚŘADU NA 2 NOVÉ BYTOVÉ JEDNOTKY

p.p.č.st.4

Malšovice 16

k.ú. Malšovice [691348]

STUPEŇ DOKUMENTACE :

DOKUMENTACE PRO STAVEBNÍ ŘÍZENÍ (SP)

ARCHITEKTONICKO-STAVEBNÍ

NÁZEV VÝKRESU :

PŮDPRYS 1.NP

ČÁST DOKUMENTACE: D.1.1

A3=2xA4

07/2018

1:50

č.v.:

02