PŮDORYS 2.NP

ČÍSLO PROJEKTU : 104-18
PARÉ :

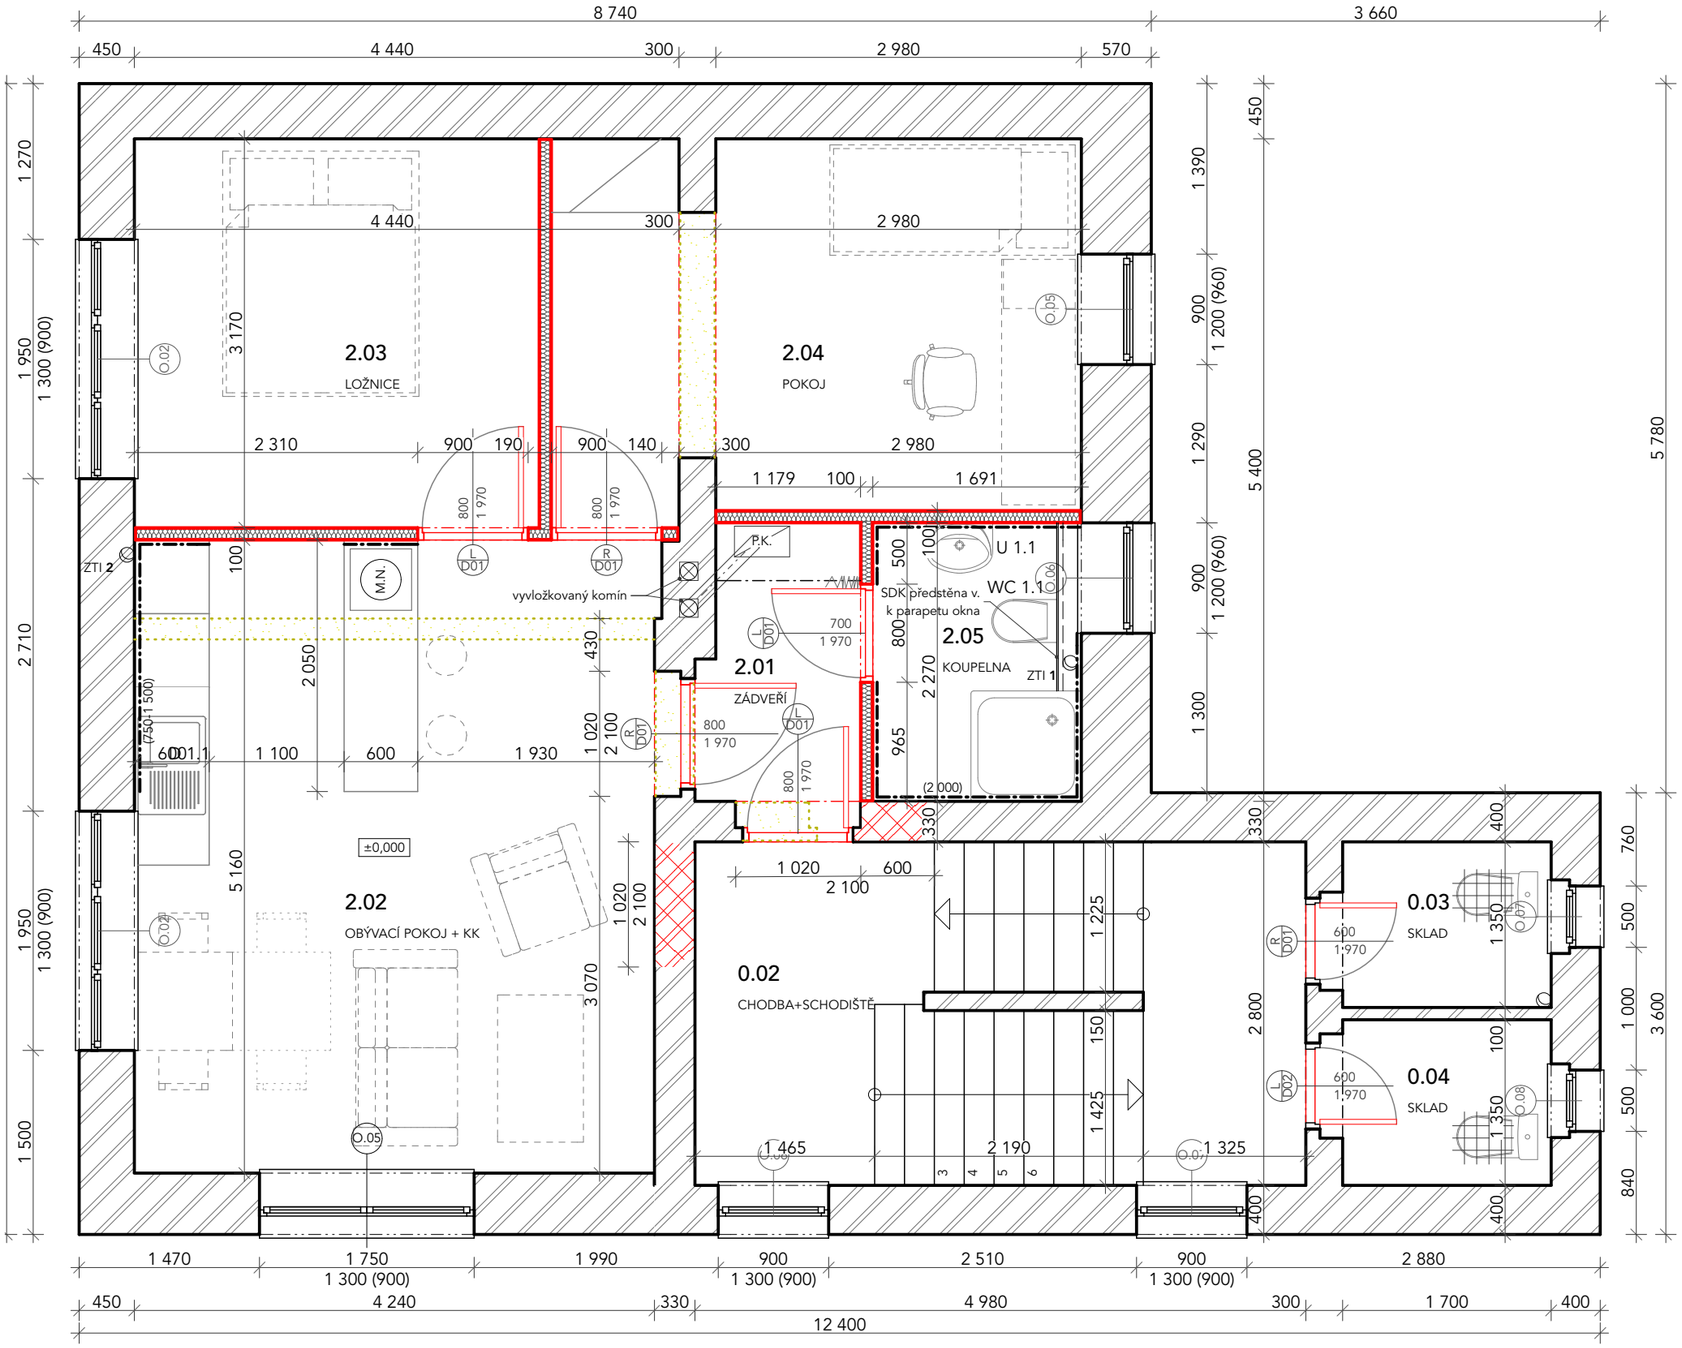

TABULKA MÍSTNOSTÍ 2.NP

Č.	Název místnosti	Plocha (m2)	Podlaha
0.02	CHODBA+SCHODIŠTĚ	13,94	
0.03	SKLAD	2,42	
0.04	SKLAD	2,42	
2.01	ZÁDVEŘÍ	2,88	
2.02	OBÝVACÍ POKOJ + KK	22,11	
2.03	LOŽNICE	10,46	
2.04	POKOJ	12,92	
2.05	KOUPELNA	3,85	
		71,00 m²	

LEGENDA MATERIÁLŮ

- STÁVAJÍCÍ ZDĚNÉ KONSTRUKCE
- HELUZ P15 25 broušená, P15, U = 0,87 W/m².K, 49 (-1;-4) SB C dB
- HELUZ 8 broušená, P10, U = 1,81 W/m².K, 35 dB
- NOVÉ SÁDROKARTONOVÉ KONSTRUKCE

SDĚLENÍ:

KOORDINACE VŠECH VEDENÍ TECH. INSTALACÍ (ZTI, VZT, UT) MUSÍ BÝT OVĚŘENA PŘÍMO NA STAVBĚ A POTVRZENA ZÁPISEM VE STAVEBNÍM DENÍKU.

POZNÁMKA:

1. NEDÍLNOU SOUČÁSTÍ DOKUMENTACE JE TECHNICKÁ ZPRÁVA.
2. VŠECHNY ROZMĚRY NUTNO OVĚŘIT PŘEMĚŘENÍM NA MÍSTĚ, ZEJMÉNA NUTNO ZAMĚŘIT STAVEBNÍ KONSTRUKCE PRO OTVOROVÉ VÝPLNĚ A JINÉ VESTAVĚNÉ PRVKY DODAVATELEM.
3. PŘI PROVÁDĚNÍ STAVBY JE NUTNÉ DODRŽET USTANOVENÍ ZÁKONA Č. 309/2006 sb., O ZAJIŠTĚNÍ DALŠÍCH PODMÍNEK BEZPEČNOSTI A OCHRANY ZDRAVÍ PŘI PRÁCI.

POZNÁMKA : Chybějící kóty neodměřovat z výkresu a dotázat se. Všechny rozměry kontrolovat průběžně na stavbě. Jakékoliv nejasnosti a rozpory mezi výkresy nutno projednat s autorem.

VÝŠKOVÝ SYSTÉM: BpV Souřadný systém: JTSK

±0,000 RELAT. = stávající kce.

KÓTOVÁNO V MILIMETRECH, VÝŠKOVÉ KÓTY V METRECH

RAZÍTKO, PODPIS

VYPRACOVAL : **Ing.arch. Daniel Zygula**
Příbram 1E Verneřice, 405 02
+420 728 895 196
zygula@tectum-building.eu
TECTUM Váš partner v budování!
www.tectum-building.eu
info@tectum-building.eu

ZODPOVĚDNÝ PROJEKTANT : **Ing. Kateřina Iwanejko**
ČKAIT: 0500418
Kunratice u Cvikova 34, 471 55

INVESTOR : **Obec Malšovice**
Malšovice 16, Mašovice, 405 02

AKCE :

STABENÍ ÚPRAVY SPOJENÉ SE ZMĚNOU UŽÍVÁNÍ STAVBY

OBJEKT ÚŘADU NA 2 NOVÉ BYTOVÉ JEDNOTKY

p.p.č.st.4
Malšovice 16 k.ú. Malšovice [691348]

STUPEŇ DOKUMENTACE : DOKUMETACE PRO STAVEBNÍ ŘÍZENÍ (SP) **ARCHITEKTONICKO-STAVEBNÍ**

NÁZEV VÝKRESU : **PŮDORYS 2.NP**

ČÁST DOKUMNTACE: **D.1.1**

A3=2xA4 | 07/2018 | 1:50 | Č.V.: **03**

A3 = 2xA4 h / b = 420.0 / 297.0 (0.125m²)