ELEKTROINSTALACE1.NP

ČÍSLO PROJEKTU : 104-18
PARÉ :

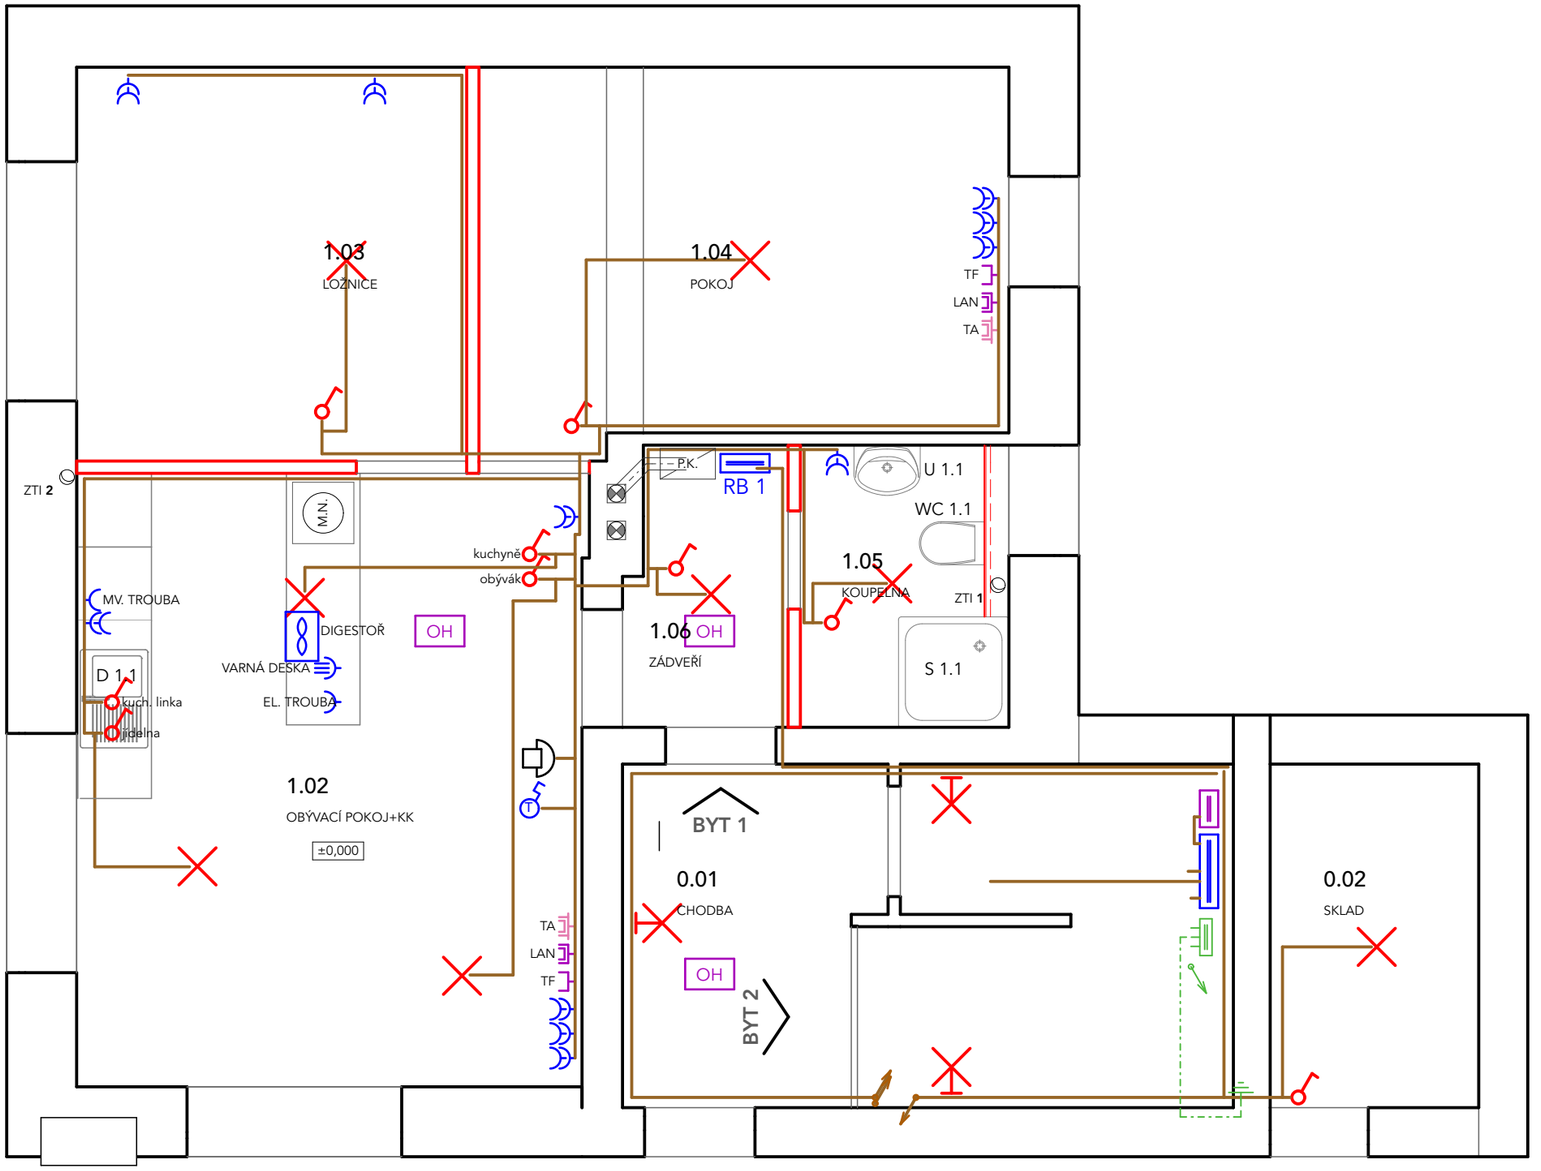

LEGENDA ELEKTROINSTALACE:

- VÝVOD PRO SVÍTIDLO STROPNÍ 230V/10A
- VÝVOD PRO SVÍTIDLO NÁSTĚNNÉ 230V/10A
- JEDNOPÓLOVÝ SPÍNAČ 230V/10A, IP20
- JEDNOPÓLOVÝ SPÍNAČ 230V/10A, IP44
- SÉRIOVÝ PŘEPÍNAČ 230V/10A, IP20
- SÉRIOVÝ PŘEPÍNAČ 230V/10A, IP44
- STŘÍDAVÝ PŘEPÍNAČ 230V/10A, IP20
- STŘÍDAVÝ PŘEPÍNAČ 230V/10A, IP44
- KŘÍŽOVÝ PŘEPÍNAČ 230V/10A, IP20
- OVLADAČ ZAPÍNACÍ S DOBĚHOVÝM RELÉ 230V/10A, IP20
- AUTOMATICKÝ PIR SPÍNAČ 230V/10A, IP44
- ZÁSUVKA ZAPUŠTĚNÁ 230V/16A, IP20
- ZÁSUVKA DVOJNÁSOBNÁ ZAPUŠTĚNÁ 230V/16A, IP20
- ZÁSUVKA ZAPUŠTĚNÁ 3x400V/16A/3NPE, IP44
- ZÁSUVKA ZAPUŠTĚNÁ 230V/16A, IP44
- ZÁSUVKA ZAPUŠTĚNÁ 230V/16A, IP20

- ODSAVAČ PAR, VENTILÁTOR 230V/max. 150VA
- ELEKTRICKÝ PŘÍMOTOPNÝ OHŘÍVAČ VODY 230V/2kW
- PROSTOROVÝ PROGRAMOVATELNÝ TERMOSTAT 230V/10A, IP20
- OH — AUTONOMNÍ HLÁSIČ POŽÁRU
- TF — ZÁSUVKA TELEFONNÍ
- LAN — ZÁSUVKA DATOVÁ DVOJNÁSOBNÁ Cat.6
- TA — ZÁSUVKA TELEVIZNÍ A ROZHLASOVÁ KONCOVÁ

- ZVONKOVÉ TLAČÍTKO
- DOMOVNÍ VIDEOTELEFON
- ELEKTRICKÝ ZÁMEK
- ELEKTRICKÝ VIDEOVRÁTNÝ

- SP — SKŘÍŇ PŘÍPOJKOVÁ POJISTKOVÁ 3x400V/100A, IP44
- RE — ELEKTROMĚROVÝ ROZVADĚČ 3x400V/25A/25A, IP44
- RB — BYTOVÝ ROZVADĚČ 3x400V/25A, IP30
- RV — OVLÁDACÍ SKŘÍŇ DOMOVNÍ VODÁRNY 3x400V/15A
- RSL — ROZVADĚČ TELEVIZNÍHO ROZVODU A DOMÁCÍ POČÍTAČOVÉ SÍTĚ

POZNÁMKA:

ROZVODY ELEKTROINSTALACÍ BUDOU NAPOJENY NA STÁVAJÍCÍ ROZVODY RODINNÉHO DOMU. NAVRŽENA JE VÝMĚNA ROZVODNICE V 1.NP.

DOMOVNÍ VIDEOTELEFON BUDE NAPOJEN NA VIDEOVRÁTNÉHO SE ZVONKEM U BRANKY V OPLOCENÍ.

AUTONOMNÍ HLÁSIČ POŽÁRU MUSÍ BÝT INSTALOVÁN VE VŠECH MÍSTNOSTECH ÚNIKOVÉ CESTY.

POZNÁMKA : Chybějící kóty neodměřovat z výkresu a dotázat se. Všechny rozměry kontrolovat průběžně na stavbě. Jakékoliv nejasnosti a rozpory mezi výkresy nutno projednat s autorem.

VÝŠKOVÝ SYSTÉM: BpV Souřadný systém: JTSK
±0,000 RELAT. = stávající kce.

KÓTOVÁNO V MILIMETRECH, VÝŠKOVÉ KÓTY V METRECH

RAZÍTKO, PODPIS

VYPRACOVAL : **Ing.arch. Daniel Zygula**
Příbram 1E Verneřice, 405 02
TECTUM Váš partner v budování
+420 728 895 196
zygula@tectum-building.eu
www.tectum-building.eu
info@tectum-building.eu

ZODPOVĚDNÝ PROJEKTANT : **Ing. Kateřina Iwanejko**
ČKAIT: 0500418
Kunratice u Cvikova 34, 471 55

INVESTOR : **Obec Malšovice**
Malšovice 16, Mašovice, 405 02

AKCE :

STABENÍ ÚPRAVY SPOJENÉ SE ZMĚNOU UŽÍVÁNÍ STAVBY

OBJEKT ÚŘADU NA 2 NOVÉ BYTOVÉ JEDNOTKY

p.p.č.st.4
Malšovice 16 k.ú. Malšovice [691348]

STUPEŇ DOKUMENTACE : DOKUMETACE PRO STAVEBNÍ ŘÍZENÍ (SP) — TECHNIKA PROSTŘEDÍ STAVEB

NÁZEV VÝKRESU : **ELEKTROINSTALACE1.NP**

ČÁST DOKUMNTACE: **D.1.4**

A3=2xA4 | 07/2018 | 1:50 | Č.V.: **EL_01**

A3 = 2xA4 h / b = 420.0 / 297.0 (0.125m²)