




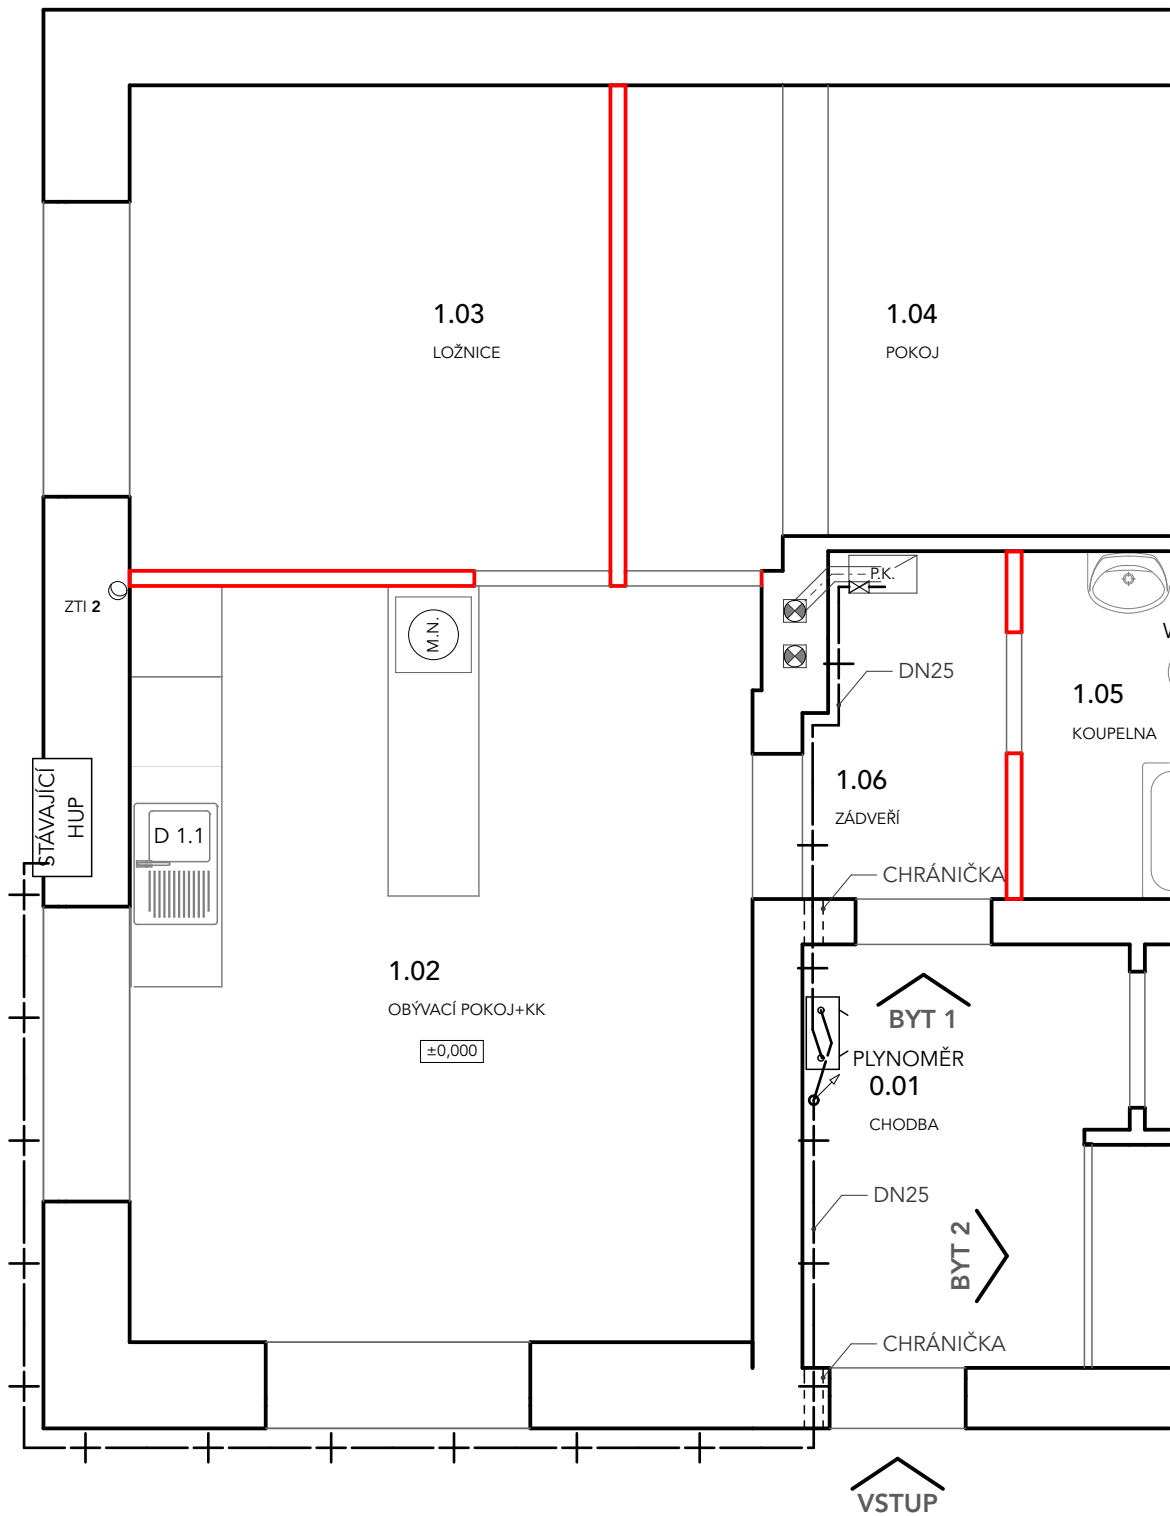

PŮDORYS 1.NP

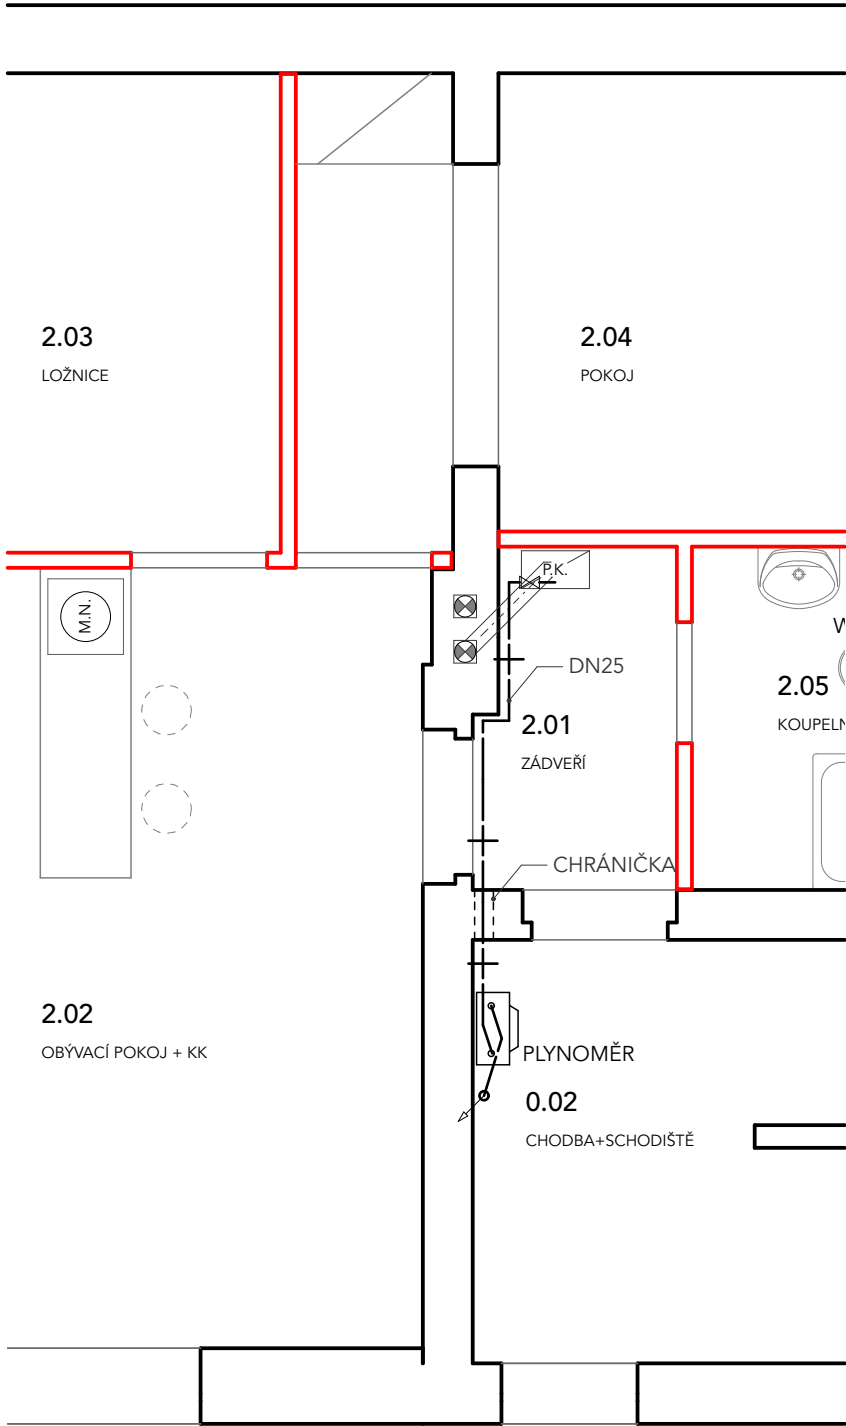

PŮDORYS 2.NP

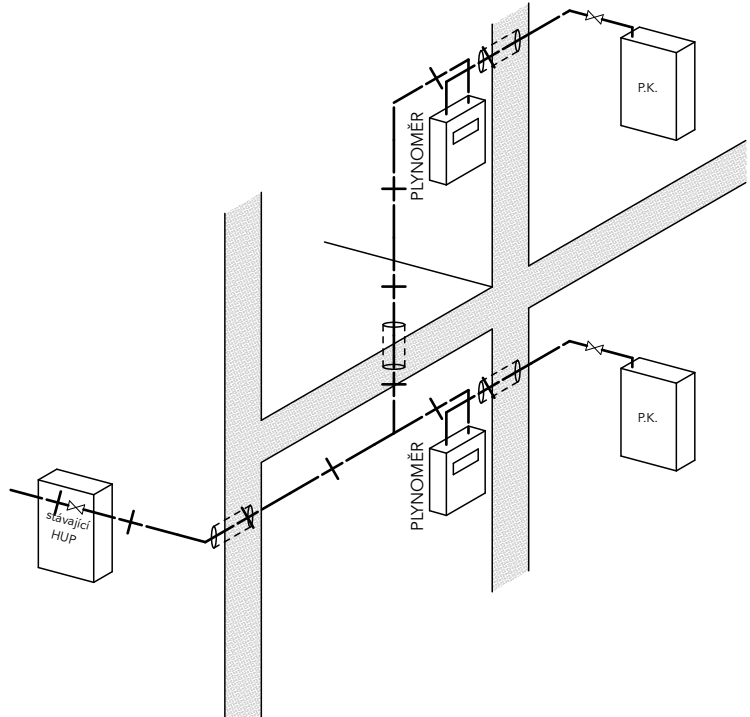

AXONOMETRIE

POZNÁMKA : Chybějící kóty neodměřovat z výkresu a dotázat se. Všechny rozměry kontrolovat průběžně na stavbě. Jakékoliv nejasnosti a rozpory mezi výkresy nutno projednat s autorem.

VÝŠKOVÝ SYSTÉM: BpV Souřadný systém: JTSK
±0,000 RELAT. = stávající kce.

KÓTOVÁNO V MILIMETRECH, VÝŠKOVÉ KÓTY V METRECH

VYPRACOVAL : Ing.arch. Daniel Zygula
Příbram 1E Verneřice, 405 02

+420 728 895 196
zygula@tectum-building.eu

ZODPOVĚDNÝ PROJEKTANT : Ing. Kateřina Iwanejko
ČKAIT: 0500418

INVESTOR : Obec Malšovice

AKCE : STABENÍ ÚPRAVY SPOJENÉ SE ZMĚNOU UŽÍVÁNÍ STAVBY
OBJEKT ÚŘADU NA 2 NOVÉ BYTOVÉ JEDNOTKY
p.p.č.st.4
Malšovice 16

STUPEŇ DOKUMENTACE :	DOKUMENTACE PRO STAVEBNÍ ŘÍZENÍ (SP)	TECHNIKA PROSTŘEDÍ STAVEB
NÁZEV VÝKRESU :	VNITŘNÍ PLYNOVOD	ČÁST DOKUMENTACE: D.1.4
A3=2x4	07/2018	1:50
č.v.:	PL_01	