


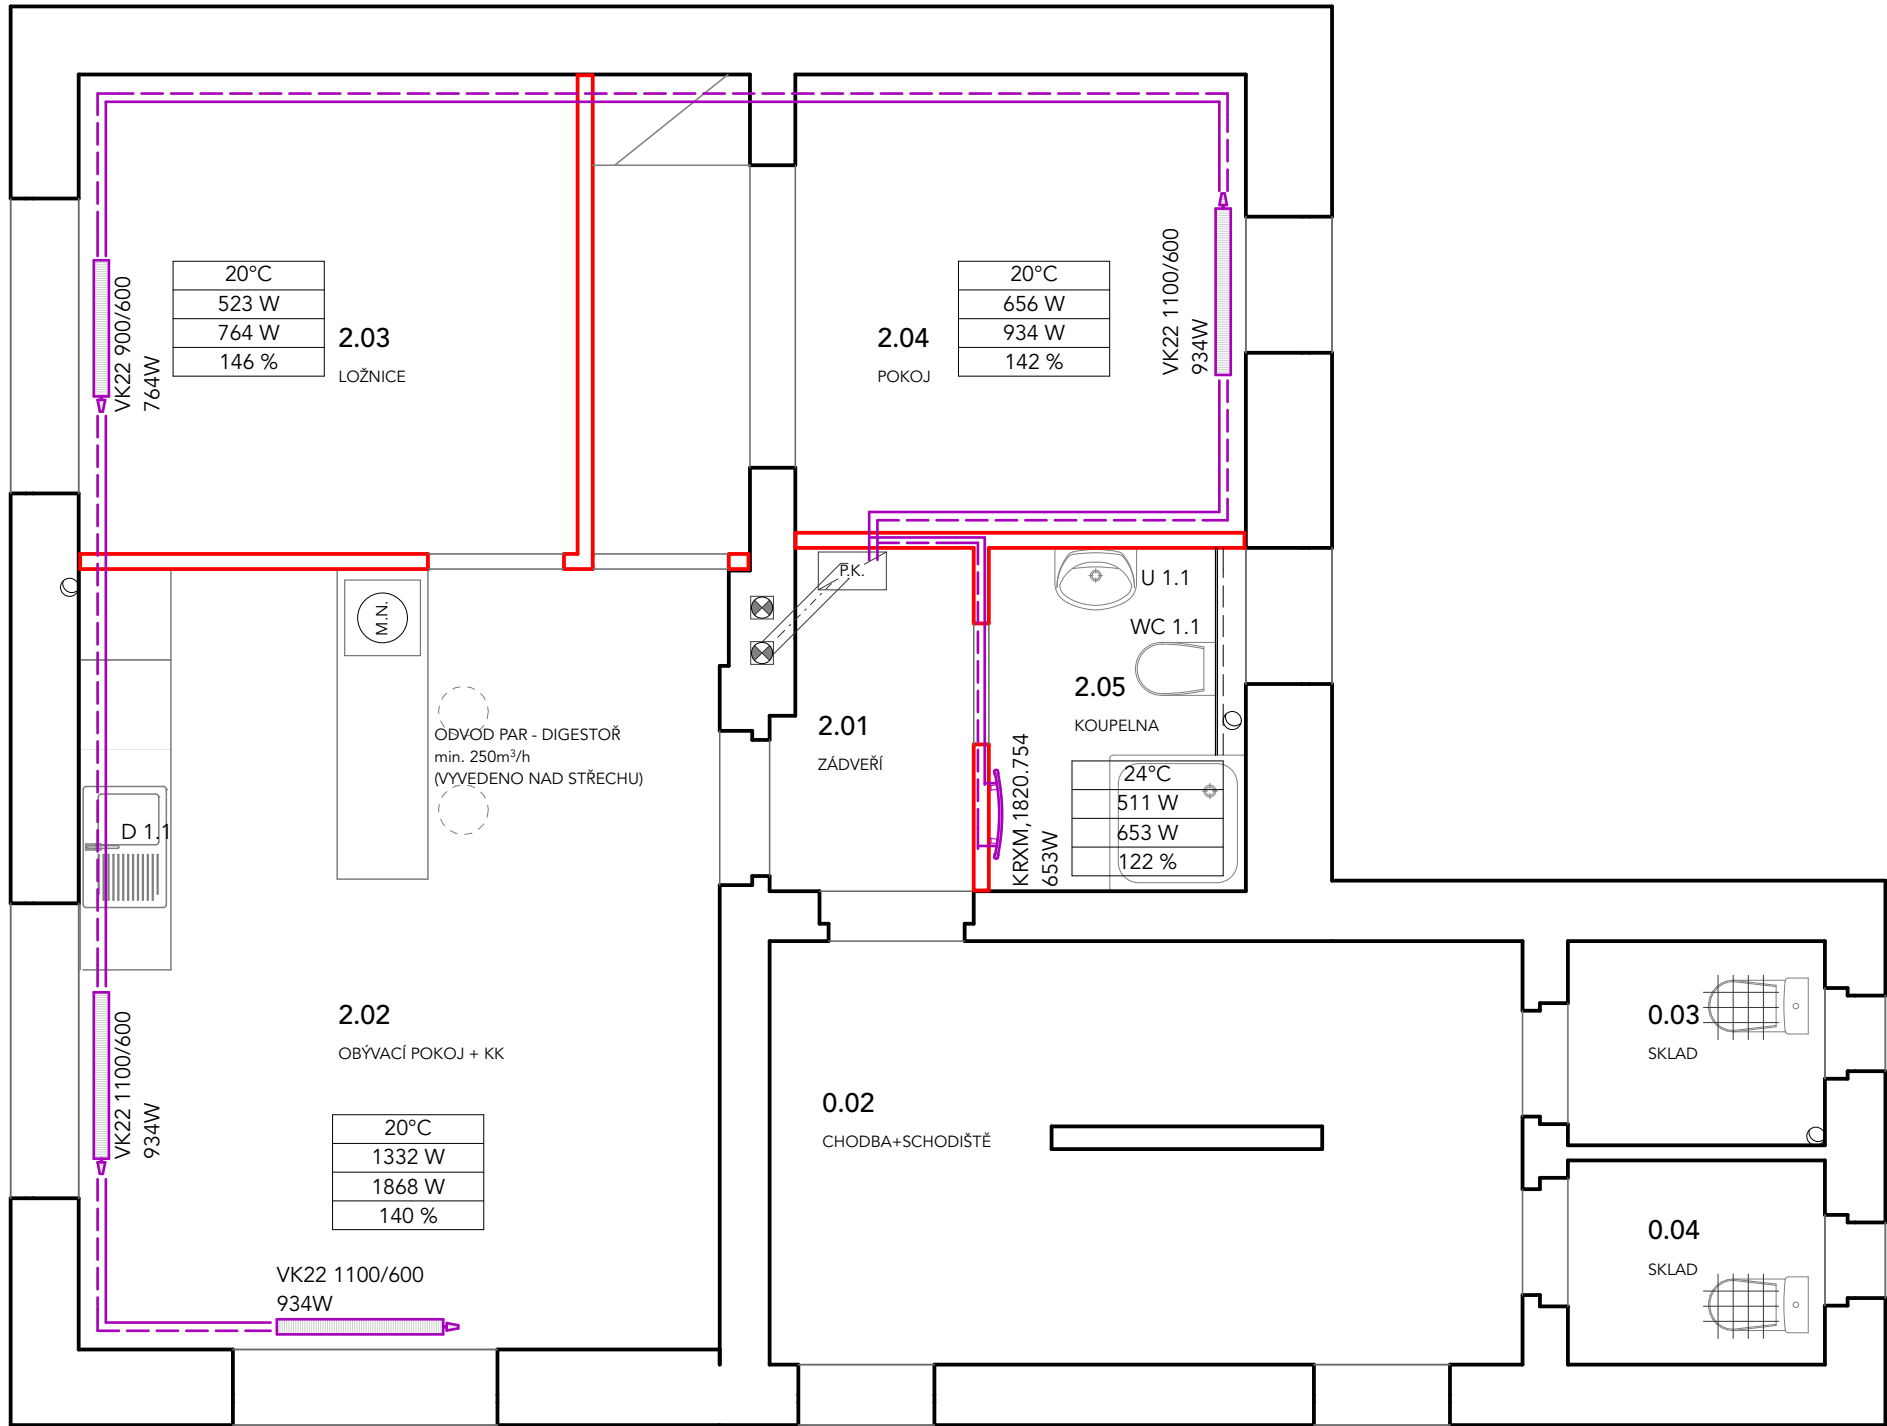

— PŘÍVODNÉ POTRUBÍ, 55°C, CU

- - - VRATNÉ POTRUBÍ, 45°C, CU

ROZVODY PŘEVÁŽNĚ VEDENY
VE STĚNĚ U PATY ZDIVA

POZNÁMKA : Chybějící kóty neodměřovat z výkresu a dotázat se. Všechny rozměry kontrolovat průběžně na stavbě. Jakékoliv nejasnosti a rozpory mezi výkresy nutno projednat s autorem.

VÝŠKOVÝ SYSTÉM: BpV Souřadný systém: JTSK
±0,000 RELAT. = stávající kce.


KÓTOVÁNO V MILIMETRECH, VÝŠKOVÉ KÓTY V METRECH RAZÍTKO, PODPIS

VYPRACOVAL : **Ing.arch. Daniel Zygula**
Příbram 1E Verneřice, 405 02
+420 728 895 196
zygula@tectum-building.eu
www.tectum-building.eu
info@tectum-building.eu
ZODPOVĚDNÝ PROJEKTANT : **Ing. Kateřina Iwanejko**
ČKAIT: 0500418
Kunratice
u Cvikova 34, 471 55

INVESTOR : **Obec Malšovice**
Malšovice 16,
Mašovice, 405 02

AKCE : **STABENÍ ÚPRAVY SPOJENÉ SE
ZMĚNOU UŽÍVÁNÍ STAVBY**
OBJEKT ÚŘADU NA 2 NOVÉ BYTOVÉ JEDNOTKY
p.p.č.st.4
Malšovice 16 k.ú. Malšovice [691348]

STUPEŇ DOKUMENTACE : DOKUMENTACE PRO STAVEBNÍ ŘÍZENÍ (SP) TECHNICA PROSTŘEDÍ STAVEB
NÁZEV VÝKRESU : **VYTÁPĚNÍ 2.NP** ČÁST DOKUMENTACE : **D.1.4**
A3=2xA4 07/2018 1:50 č.v.: **UT_02**

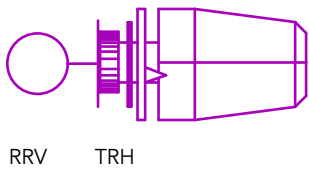

TRH - TERMOREGULAČNÍ HLAVICE
RRV - REGULAČNÍ RADIÁTOROVÝ VENTIL

VK22 1200/600
1024W

KRXM,1500.595
356W

DESKOVÉ OTOPNÉ TĚLESO VENTIL
KOMPAKT

ŠÍŘKA TĚLESA, DÉLKA/VÝŠKA
VÝKON

TRUBKOVÉ OTOPNÉ TĚLESO
KORALUX RONDO EXCLUSIVE

OZN., VÝŠKA.DÉLKA
VÝKON