



ZDRAVOTNĚ TECHNICKÉ INSTALACE

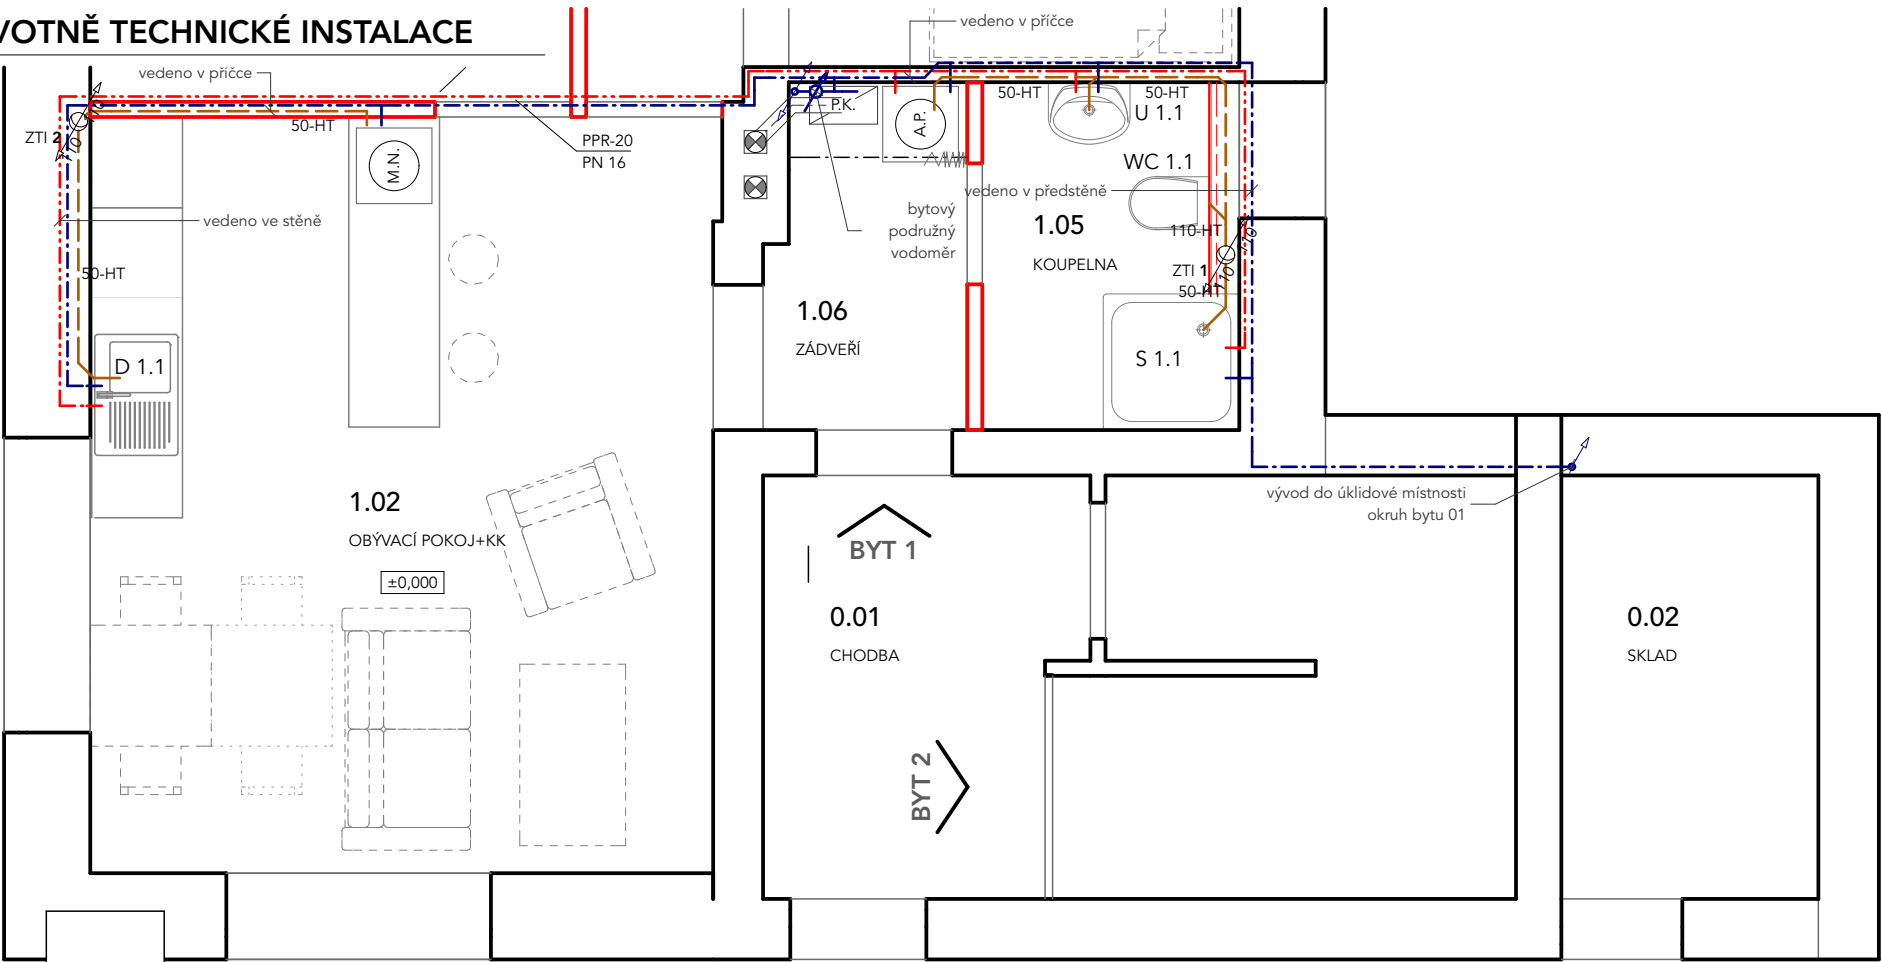

PŮDORYS 1.NP

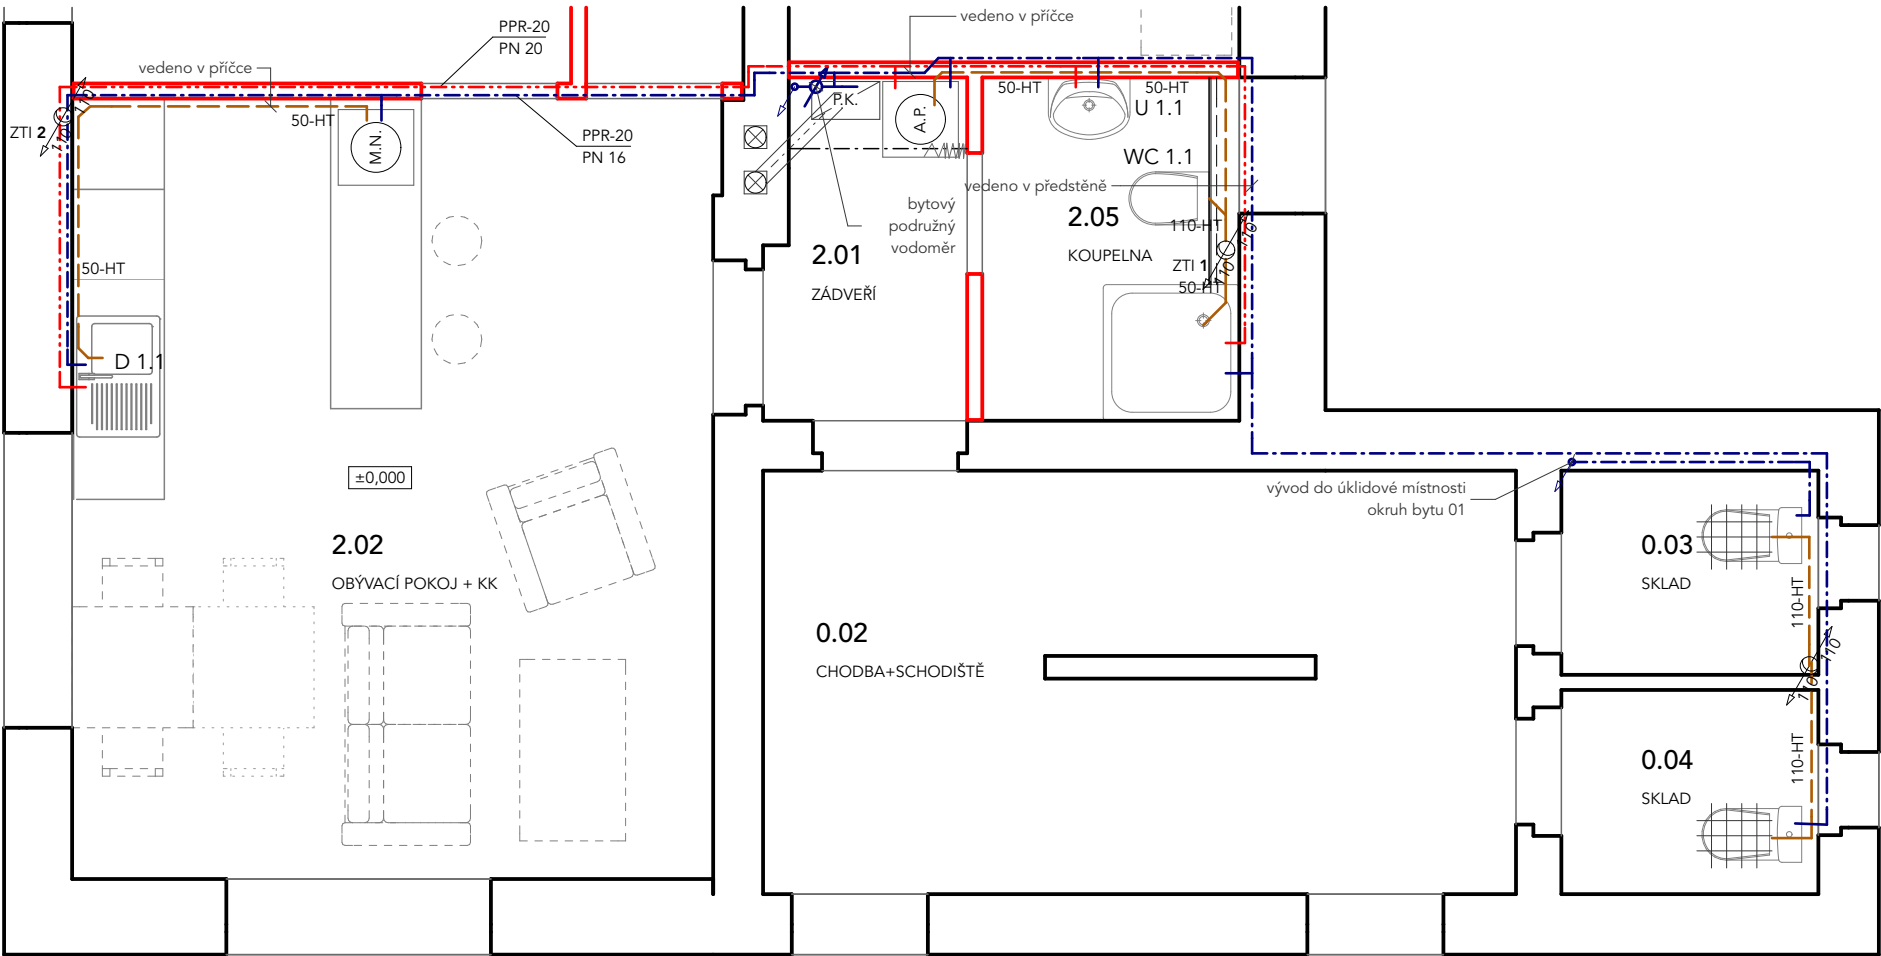

PŮDORYS 2.NP

LEGENDA:	
	VODA PITNÁ - VEDENÍ VNITŘNÍ - PPR PN16
	VODA TEPLÁ - VEDENÍ VNITŘNÍ - PPR PN20
	VODA PITNÁ - VEDENÍ V ZÁKLADECH OD PŘÍPOJ.
	KANALIZACE - PŘIPOJOVACÍ, ODPADNÍ - HT

D	DŘEZ KUCHYŇSKÝ, NEREZ
WC	ZÁCHODOVÁ MÍSA, KERAMICKÁ, ZAVĚŠENÁ
U	UMYVADLO, KERAMICKÉ, ZAVĚŠENÉ
V	VANA, AKRYLÁTOVÁ
S	SPRCHOVÝ KOUT, KERAMICKÁ VANIČKA
A.P.	ARMATURA PRO AUTOMATICKOU PRAČKU
SUŠ.	ARMATURA PRO SUŠIČKU PRÁDLA
M.N.	ARMATURA PRO MYČKU NÁDOBÍ

POZNÁMKA : Chybějící kóty neodměřovat z výkresu a dotázat se. Všechny rozměry kontrolovat průběžně na stavbě. Jakékoliv nejasnosti a rozpory mezi výkresy nutno projednat s autorem.

VÝŠKOVÝ SYSTÉM: BpV Souřadný systém: JTSK
±0,000 RELAT. = stávající kce.

KÓTOVÁNO V MILIMETRECH, VÝŠKOVÉ KÓTY V METRECH

VYPRACOVAL : **Ing.arch. Daniel Zygula**
Příbram 1E Verneřice, 405 02
+420 728 895 196
zygula@tectum-building.eu
ZODPOVĚDNÝ PROJEKTANT : **Ing. Kateřina Iwanejko**
ČKAIT: 0500418
Kunratice
u Cvikova 34, 471 55

INVESTOR : **Obec Malšovice**
Malšovice 16,
Mašovice, 405 02

AKCE : **STABENÍ ÚPRAVY SPOJENÉ SE ZMĚNOU UŽÍVÁNÍ STAVBY**
OBJEKT ÚŘADU NA 2 NOVÉ BYTOVÉ JEDNOTKY
p.p.č.st.4
Malšovice 16
k.ú. Malšovice [691348]

STUPEŇ DOKUMENTACE : DOKUMENTACE PRO STAVEBNÍ ŘÍZENÍ (SP) TECHNIKA PROSTŘEDÍ STAVEB
NÁZEV VÝKRESU : **ZDRAVOTNĚ TECHNICKÉ INSTALACE** ČÁST DOKUMENTACE: **D.1.4**

A3=2xA4 | 07/2018 | 1:50 | č.v.: **ZTI_01**