



Váš dopis zn.:
ze dne: 14. 5. 2019
Naše značka: O19690049104/UTPCUL/WJ
Vyřizuje: Ing. Jiří Waszmuth
Datová schránka: f7rf9ns
Telefon: 840 111 111
Email: info@scvk.cz
Datum: 21. 5. 2019

Ing. arch.
Daniel Zygula
Verneřice - Příbram ev.č. 1
405 02 Děčín

Vyjádření společnosti Severočeské vodovody a kanalizace, a.s.

Název akce:	„Stavební úpravy spojené se změnou užívání objektu č.p. 16, st.p.č. 4“, k.ú. Malšovice
Účel vyjádření:	K dokumentaci (DUR/DSP/DPS a změně DUR/DSP/DPS) stavby
Zájmové území:	Okres: Děčín
	Obec: Malšovice
	Část obce, ulice, č.p.: Malšovice č.p. 16
	Katastrální území, parcelní číslo: Malšovice, st.p.č. 4 a související (viz přílohu)
Žadatel:	Ing. arch. Daniel Zygula
Adresa, tel., e-mail	Verneřice - Příbram ev.č. 1, 405 02 Děčín tel. +420 728 895 196, zygula@tectum-building.eu
Investor:	Obec Malšovice
Adresa, tel., e-mail	Malšovice 16, 405 02 Děčín
Projektant:	Ing. arch. Daniel Zygula, Ing. Kateřina Iwanejko
Vlastník dotčené IS	SVS
Předchozí vyjádření a rozhodnutí	Byly splněny podmínky předcházejících vyjádření a vydaných rozhodnutí ANO/NE – vyjádření o existenci sítě SCVKZAD26037 ze dne 3. 8. 2018
Platnost vyjádření:	jeden rok ode dne vyhotovení (v případě, že Váš zájem nadále trvá, požádejte před uplynutím této lhůty o prodloužení platnosti vyjádření)

Popis navrženého řešení:

Projektová dokumentace řeší stavební úpravy objektu č.p. 16 na st.p.č. 4 v k.ú. Malšovice.

Jedná se o drobné stavební úpravy spojené se změnou v užívání z obecního úřadu na 2 nové bytové jednotky. Stávající stav objektu je vzhledem k absenci patrných deformací v dobrém stavu.

Jedná se pouze o zazdění několika stávajících dveřních otvorů, vytvoření několika nových dveřních otvorů a jednoho okenního otvoru a několika nových SDK příček. Dále se jedná o dokončovací práce a úpravy povrchů.

Připojení na inženýrské sítě zůstává stávající.

V uvedeném zájmovém území (přímo v místě stavby) se nenachází sítě a zařízení provozované společností Severočeské vodovody a kanalizace, a.s.

Toto stanovisko neobsahuje vyjádření k přeložkám stávající vodohospodářské infrastruktury. V případě, že předložená dokumentace obsahuje návrh přeložky, je na stavbu přeložky vydáno samostatné vyjádření.

S obsahem dokumentace pro stavební řízení souhlasíme bez připomínek.


Případná existence vodovodních či kanalizačních přípojek není předmětem tohoto stanoviska. Naše společnost není jejich správcem (viz § 3, odst. 3 zákona č. 274/2001 Sb. Zákona o vodovodech a kanalizacích v platném znění), se žádostí o informaci o existenci přípojek se obraťte na jejich vlastníky, tedy na vlastníky nemovitostí, jejichž pozemky budou stavbou dotčeny.

Technické standardy vodohospodářských staveb Severočeské vodárenské společnosti a. s. jsou k dispozici na www.svs.cz. Obecné technické podmínky pro zpracování projektové dokumentace jsou k dispozici na www.scvk.cz.

Severočeské vodovody a kanalizace, a.s.

415 50 Teplice, Přítkovská 1689


IČ: 49099451 DIČ: CZ49099451

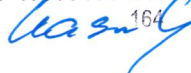

Ing. Jiří Waszmuth
referent technickoprovozní činnosti

Příloha:

1. Situace zájmového území, kde nebylo lokalizováno zařízení provozované společností Severočeské vodovody a kanalizace, a.s.
2. Situace stavby z PD

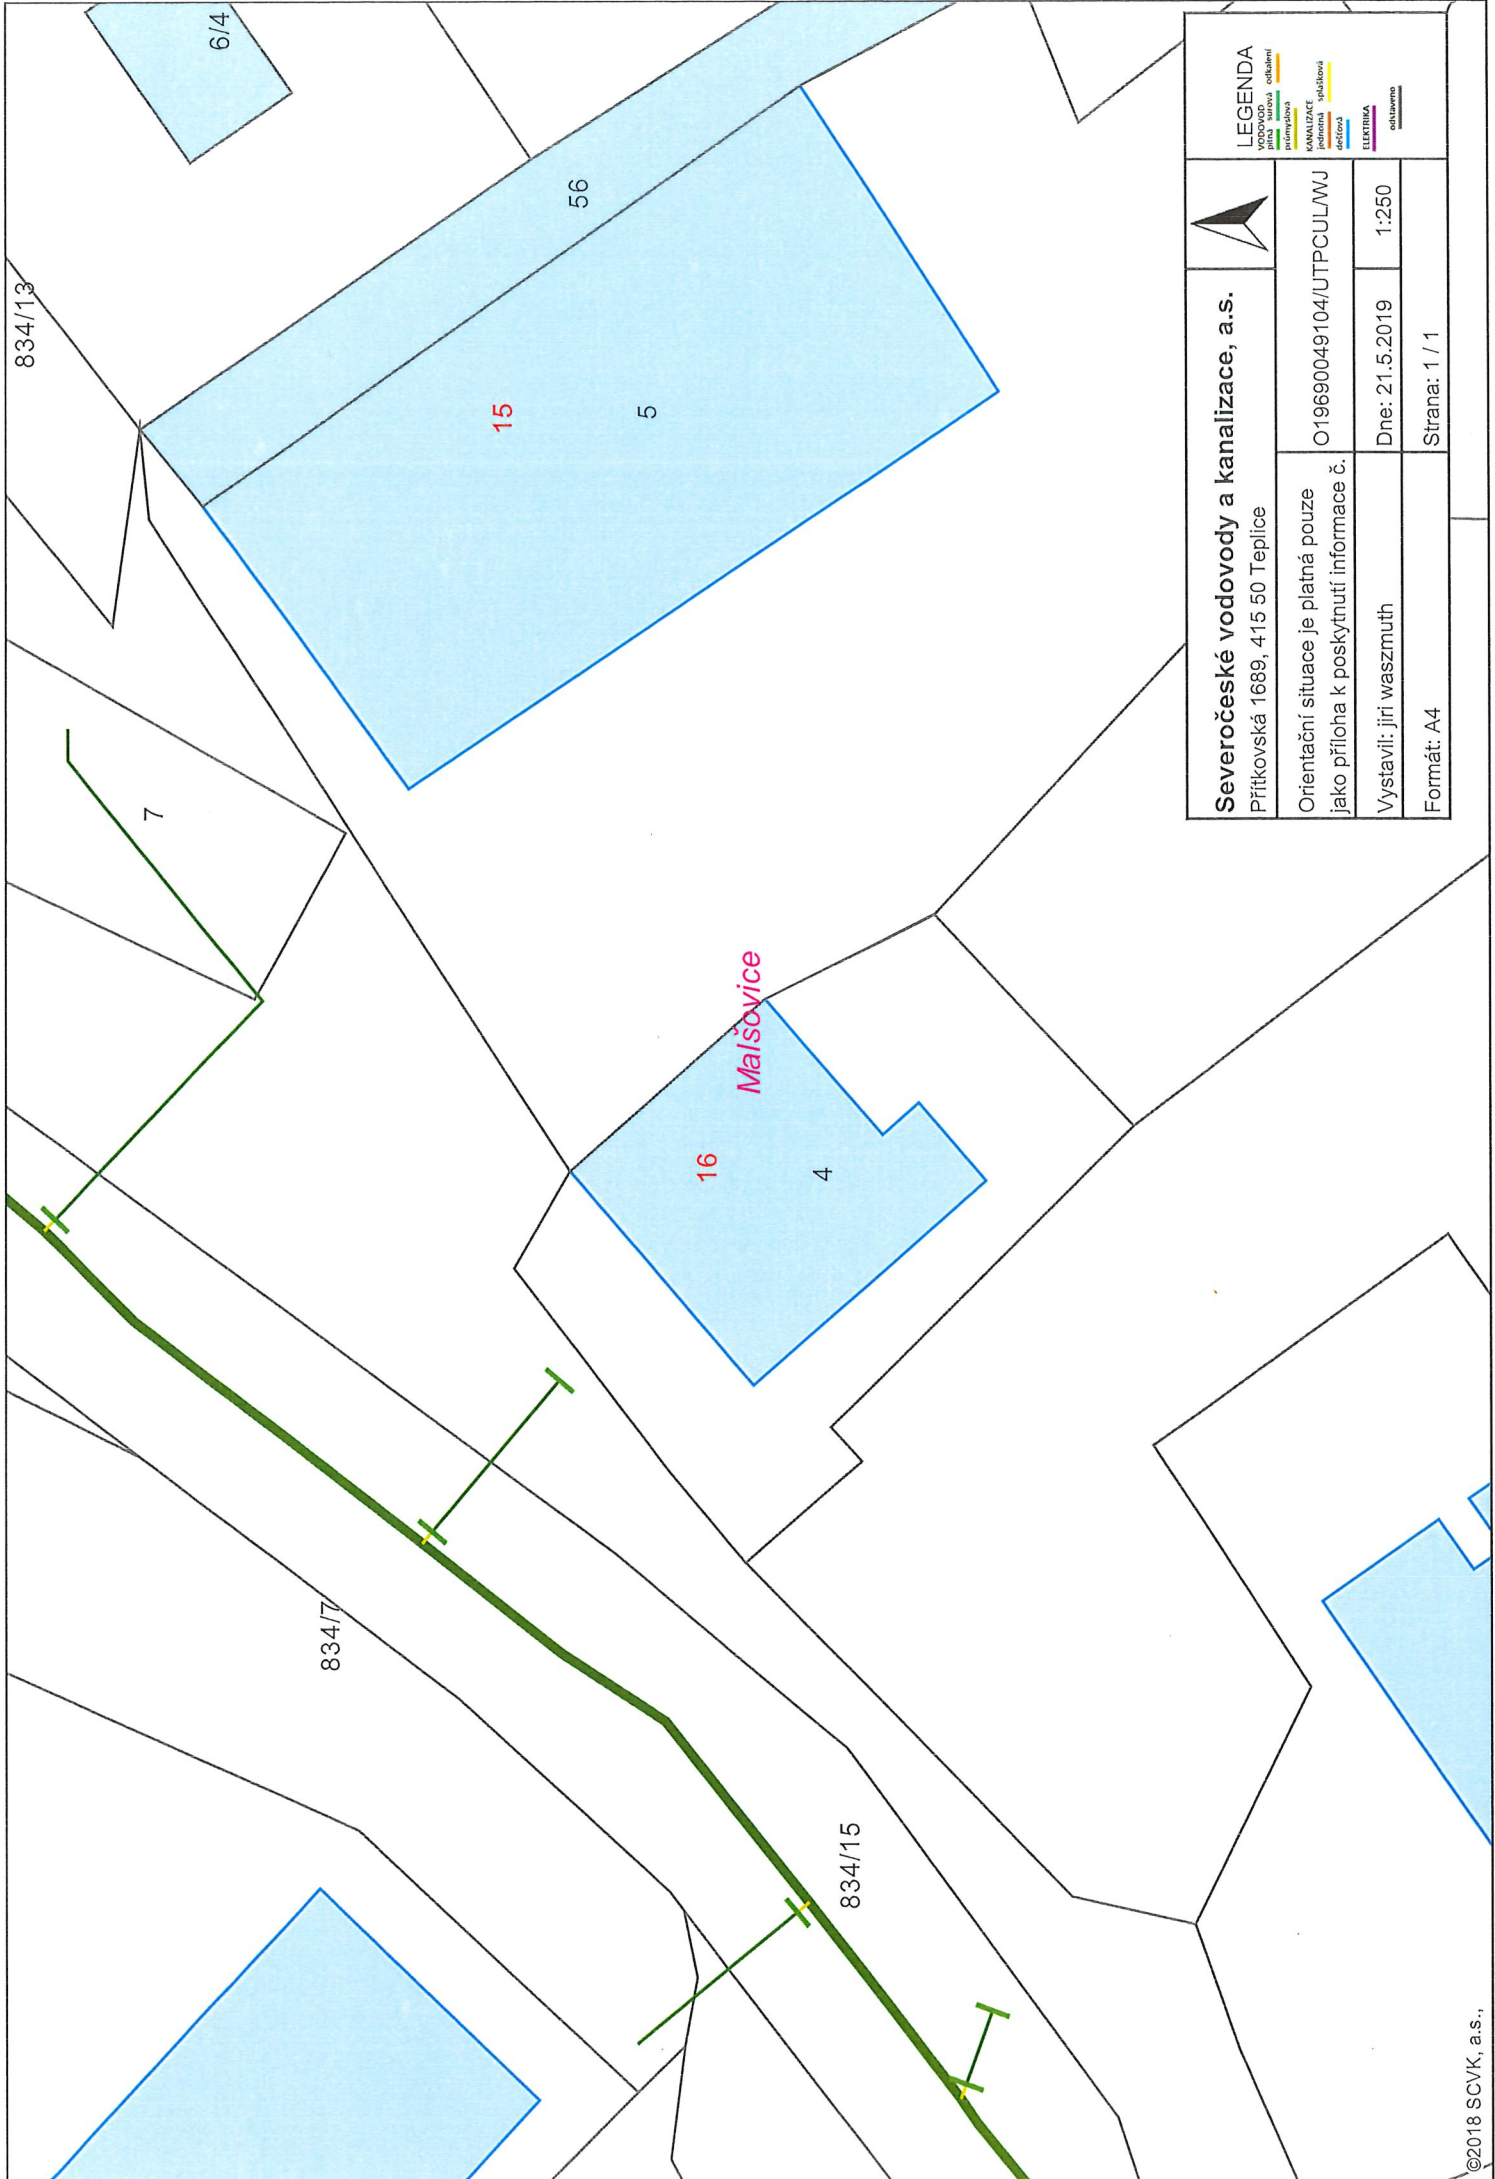

Severočeské vodovody a kanalizace, a.s.				LEGENDA
Přítoková 1689, 415 50 Teplice		O19690049104/UTPCUL/WJ		VODOVOD příloha příloha příloha
Orientační situace je platná pouze jako příloha k poskytnutí informace č.		Dne: 21.5.2019		KANALIZACE příloha příloha příloha
Vystavil: jiri waszmuth		1:250		ELEKTŘINA příloha příloha příloha
Formát: A4		Strana: 1 / 1		

KOORDINAČNÍ SITUCE

ČÍSLO PROJEKTU : 104-18
PÁŘÍ :

N




SOUHLAS SE STAVEBNÍM ZÁMĚREM

p. č. st. 5, p.č. 6/1
Jehlička Libor a Jehlička Zdeněk,
Malšovice č.p. 15
405 02 - Malšovice

p. č. 5
Beutlerová Jana,
Čsl. partyzánů 376
407 11 - Děčín XXXII - Boletice nad Labem

p. č. 834/1
Ritterová Kateřina
Malšovice č.p. 17
405 02 - Malšovice

p. č. 834/1
Obec Malšovice,
Malšovice č.p. 16
405 02 - Malšovice

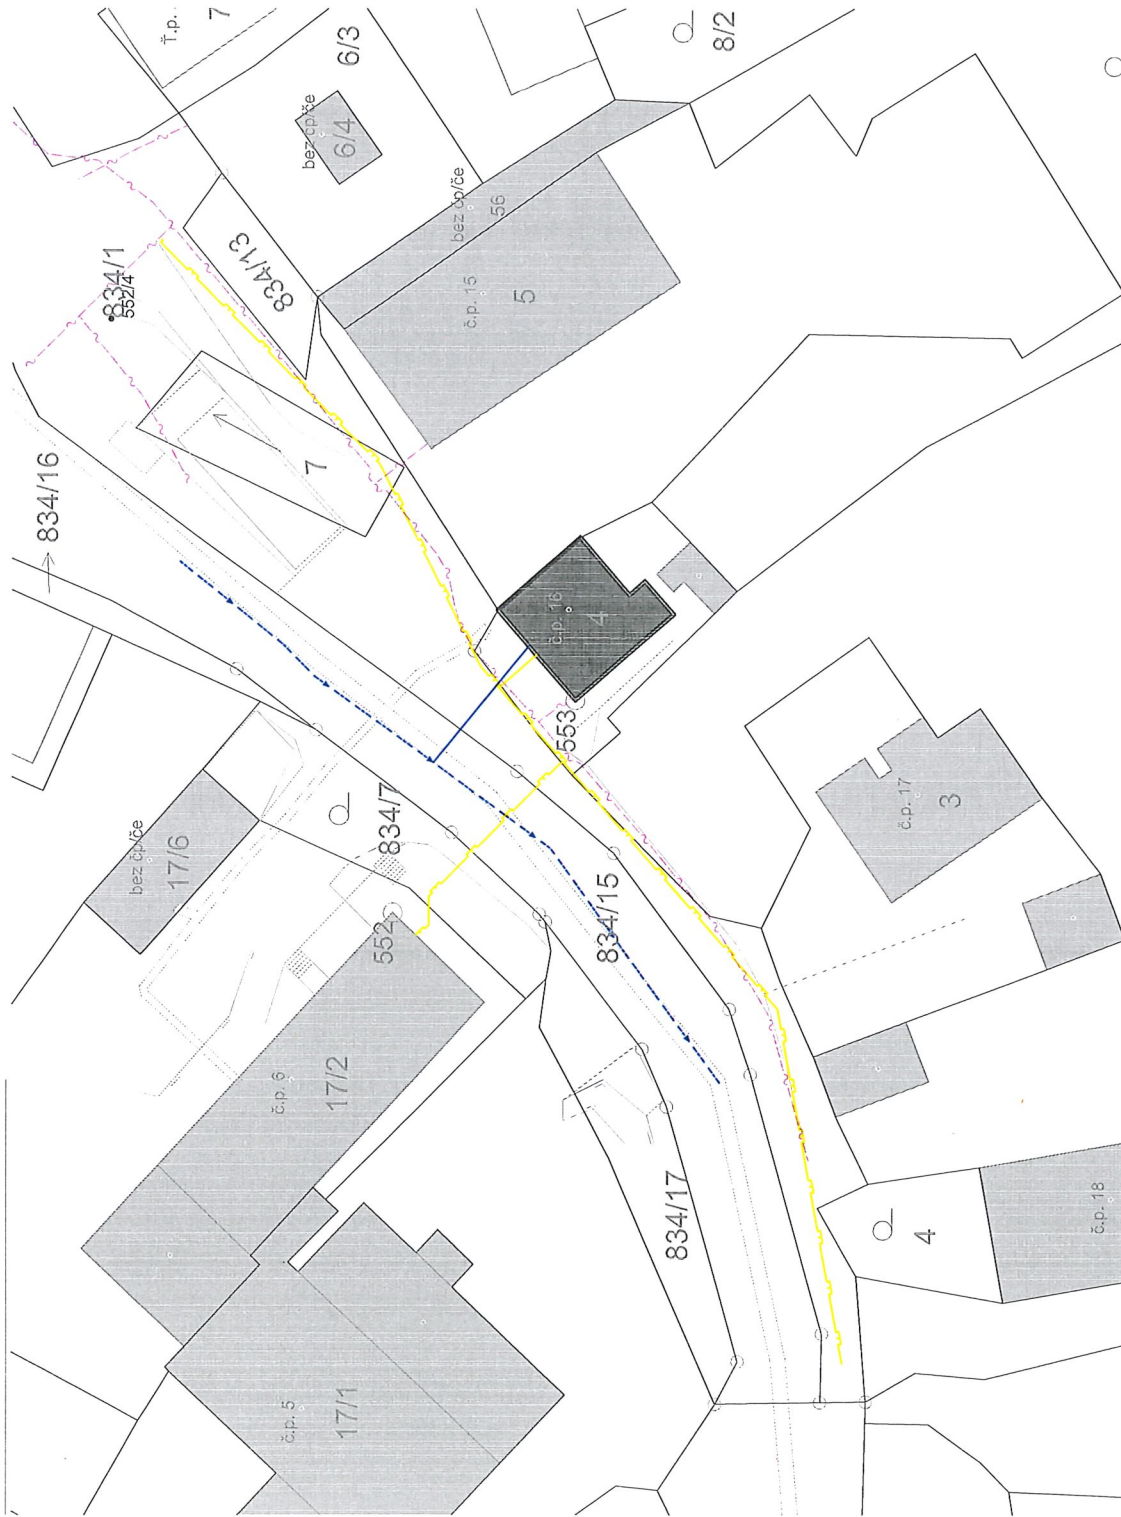

LEGENDA:

- ČEZ - NÍZKÉ NAPĚTÍ DO 1kV
- RWE - STŘEDOTLAK
- SČVak - VODOVOD, PVC DN 90
- CETIN - ZAMĚŘ. PRŮBĚH MET. KABELU

POZNÁMKA:

Chybějící léty neodpovídají z výkresu
a dotazovat se na stavbu
kontrolou průběhu na stavbu.
Jakkoliv nejedná o rozpor, měl
výkres nutno projednat s autorem.

VÝŠKOVÝ SYSTÉM: BpV Soutěžní systém: JTSK
±0.000 RELAT. = stávající kce.
KOTOVANO V MILIMETRECH, VÝŠKOVÉ KOTY V METRECH

RAZÍTKO, PODPIS

VYPRACOVAL: Ing. arch. Daniel Zygula
Příbram 1E Verneřice, 405 02
www.tectum-building.eu
info@tectum-building.eu

ZODPOVĚDNÝ
PROJEKTANT: Ing. Kateřina Ivanek
u Cvikova 34, 471 55
ČOAT 0500418

INVESTOR: Obec Malšovice
Malšovice 16,
Mašovice, 405 02

AKCE : STABENÍ ÚPRAVY SPOJENÉ SE
ZMĚNOU UŽÍVÁNÍ STAVBY

OBJEKT ÚŘADU NA 2 NOVÉ BYTOVÉ JEDNOTKY
p.p.č.st.4
Malšovice 16 k.ú. Malšovice [691346]

STUPĚN DOKUMENTACE : DOKUMENTACE PRO STAVEBNÍ ŘÍZENÍ (SP)
SITUACE

NAZEV VÝKRESU : KOORDINAČNÍ SITUACE
ČÁST
DOKUMENTACE C

A3=2x44 07/2018 1:200 Č.v.: 01