

DETAIL MÍSTA M8– STARÉ PROVEDENÍ



POPIS PROVEDENÍ:

V SOUČASNÉ DOBĚ SE V DANÉM ÚSEKU NENACHÁZÍ ŽÁDNÉ ZÁBRADLÍ
ZA LAVÍSKAMI JE POUZE OSAZEN KAMENNÝ ŽULOVÝ OBRUBNÍK DO BETONOVÉHO LŮŽE


DEMONTÁŽ:

STÁVAJÍCÍ OBRUBY BUDOU PONECHÁNY. V MÍSTECH CHYBĚJÍCÍCH OBRUB BUDOU DOPLNĚNY NOVE OBRUBY
CELKOVÁ DÉLKA CHYBĚJÍCÍCH OBRUB V DANÉM ÚSEKU STAVBY : 12 M
OPRAVÍ SE I PŘEPADY PRO ODVÁDĚNÍ SRÁŽKOVÝCH VOD , KS 3
V DANÝCH MÍSTECH SE OBRUBY ZAPUSTÍ A POLOŽÍ NA LEŽATO.
ODSTRANÍ SE MECH MEZI KAMENY A OBRUBY SE PŘESPÁRUJÍ.

DETAL PROVEDENÍ SNÍŽENÉHO
OBRUBNÍKU V MÍSTĚ ODTOKU
SRÁŽKOVÝCH VOD
KS 3

PŮDORYS

KAMENNÝ OBKLAD VE SKLONU SVAHU

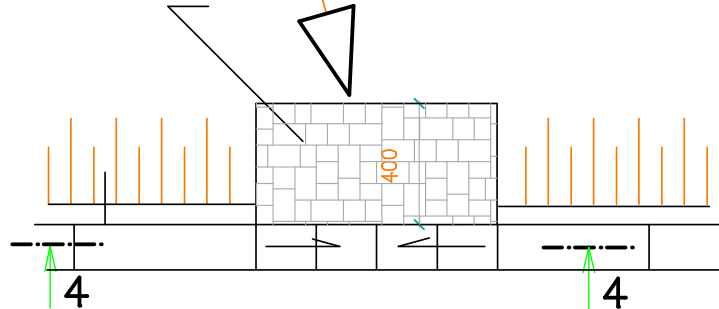

DOPLNĚNÁ NEBO STÁVAJÍCÍ OBRUBA
ŽULOVÁ

ŘEZ 4-4

DETAIL M8–NOVÉ PROVEDENÍ




POPIS PROVEDENÍ:

SVISLÉ OCELOVÉ SLOUPKY VYROBIT Z JACKLU 140/140/4 MM DL. 0.96–1.1 M
OKONČENÍ SKLOUPKU PŘÍVAŘENOU STANOVOU STŘÍŠKOU Z PLECHU 3 MM (VŠECHNY SVARY BUDOU PŘEBROUŠENÉ)
VE VRCHOLU SLOUPKU VYVRTAT OTVOR PR. 8–10 MM
SLOUPEK OPATŘIT NÁTĚREM VE SLOŽENÍ: ODMASTIT , OTRÝSKAT PÍSKEM A ZBAVIT RZI
ZÁKLADNÍ NÁTĚR : S 2000, BARVA BÍLÁ NEBO SVĚTLÉ ŠEDÁ
VRCHNÍ NÁTĚR : S 2014, BARVA ŽLUTÁ (ODSŤÍN BUDE UPŘESNĚN NA STAVBĚ DLE VZORNIKU RAL)


SLOUPEK BUDE UKOTVEN NA KOTEVNÍ BLOK ŠROUBOVÝM SPOJEM 2x M16 , KOTEVNÍ OCEL PLECH ROZMĚRŮ: PL10/120–DL.500 MM
VÝPLŇ PROVEDENA Z DŘEVĚNÝCH TRÁMKŮ 80/80–DL. HORNÍHO A DOLNÍHO 1400 MM
DL. ŠÍKMHÉO TRÁMKU 1750 MM (NA STAVBĚ UPRAVIT DLE SKUTEČNÝCH ROZMĚRŮ)

DŘEVĚNÁ VÝPLŇ BUDE HLoubKOVĚ A TLAKOVĚ NAMOŘENA, VRCHNÍ NÁTĚR PROVEDEN LAZUROVACÍM LAKEM MIN.3x , BARVA MEDOVÁ AŽ OKROVÁ
PÁSOVÁ OCEL ZABETONOVANÁ DO ZÁKLADOVÉ PATKY VELIKOSTI 0.4x0.4x0.55 M, BETON C30/37–XC4
VÝKOP PATEK UVAŽOVÁN V HORNINĚ T.T. 3–4
OBJEM VÝKOPU: 0.7x0.45x0.45x26= 3.68 M3
OBJEM PATEK : 2.52 M3 (BETON C30/37–XC4)
ZÁSYP KOLEM PATEK S ÚPRAVOU TERÉNU: 1.33 M3
SE ZHUTNĚNÍM
KAMENNÉ OBRUBY 150/200–DL.400–600 MM . PRO OBRUBNÍKY POUŽIT HAKLIKOVÉ KAMENY NEUPRAVENÉ (MATERIÁL ŽULA)
MNOŽSTVÍ NOVÝCH ŽULOVÝCH OBRUB: 0.36 M3

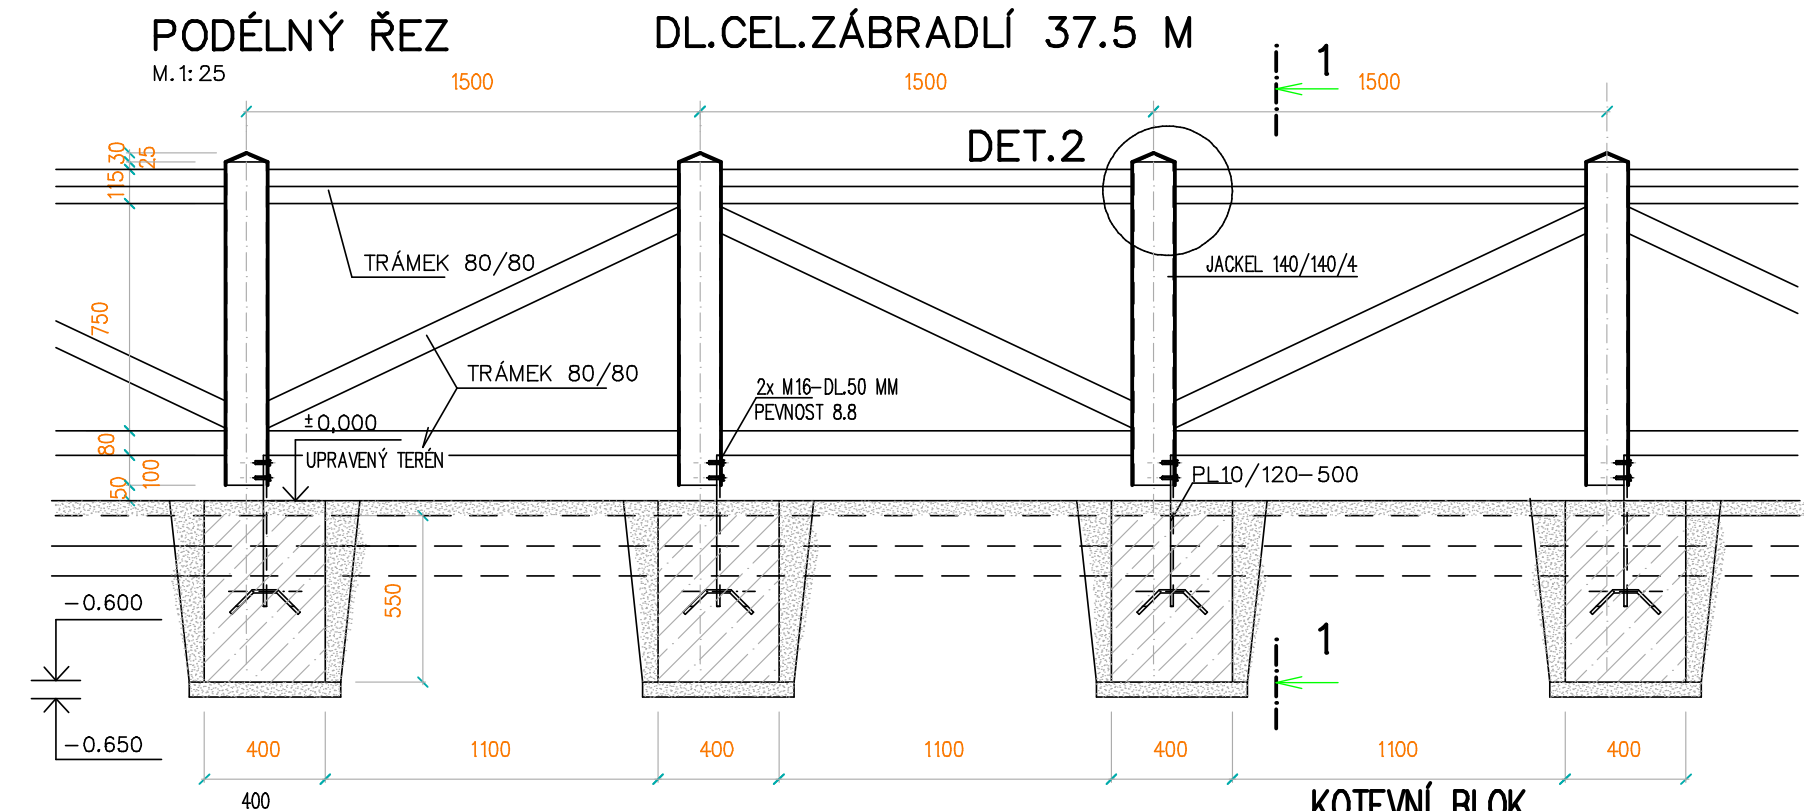

KOTEVNÍ BLOK

KS 26
HMOTNOST: 5.43 KG/KS

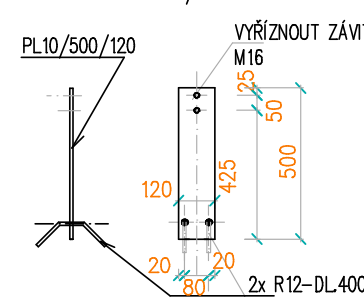


ŘEZ 1-1

M. 1: 25


OTVOR PR.8–10 MM

DET. 3

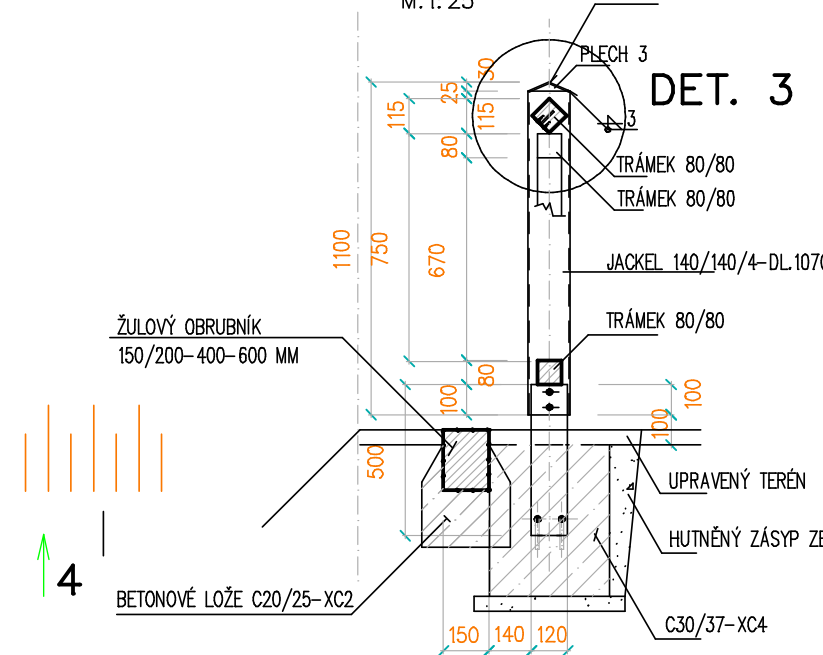


DET. 2

M. 1: 10

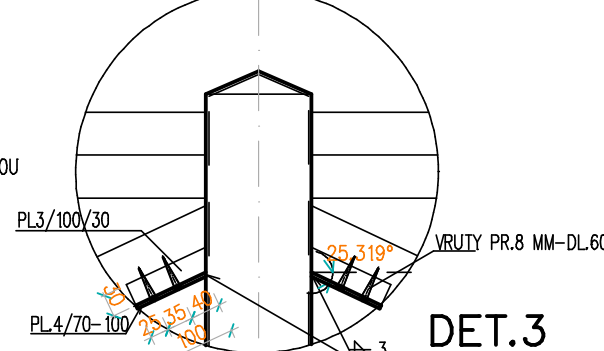

DET.3

M. 1: 10

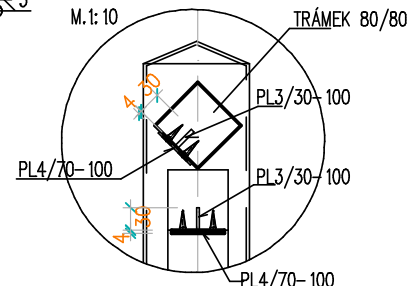

HMOTNOST JEDNOHO SLOUPU:

19.69 KG/KS, POČET KUSŮ: 26 , HNOTNOST VŠECH:511.94 KG
PLOCHA NÁTĚRU: 0.740 M2/KS, CELKEM: 19.24 M2
MATERIÁL PRO JEDEN SLOUPEK: JACKEL 140/140/4–1.1 M
PÁSOVINA: PL4/70–100 KS 6
PÁSOVINA: PL3/30–100 KS 6
ŠPIČKA SLOUPKU PL.3–PLOCHA 0.035 M2
MNOŽSTVÍ HRANĚNÉHO ŘEZA PRO VÝPLŇ: 1.00 M3 (VČETNĚ PRŮŘEZU)

AKCE : HOLEČKOVY SADY V TÁBOŘE, REVITALIZACE		DATUM : 11/2012	VÝKR.Č.: 08
VÝKRES : DETAIL VÝSTAVBY M8	MĚŘITKO: 1:25	VYPRACOVAL : ING. MIZERA	