


1.PP

Chotětovská


Suterén

690

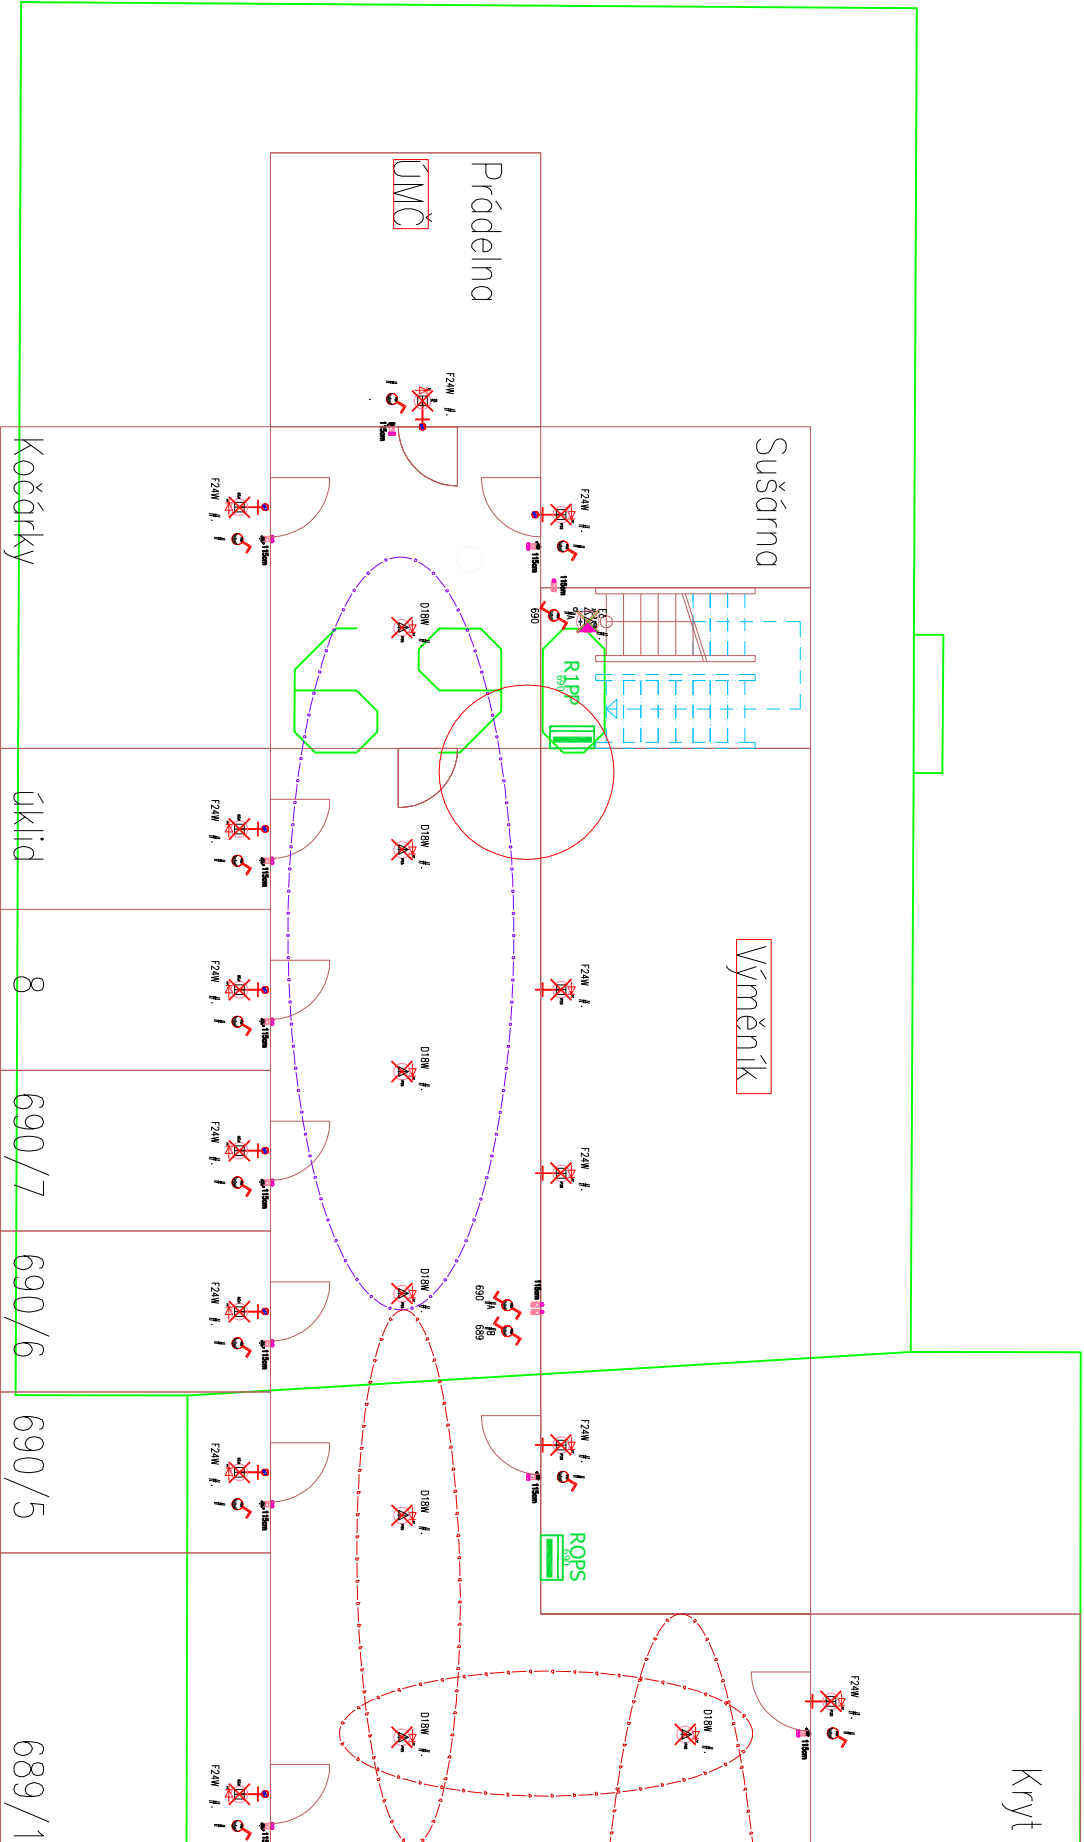


1. PP Chotěvská
Suterén 689

1. PP Chotěšovská
Suterén 688

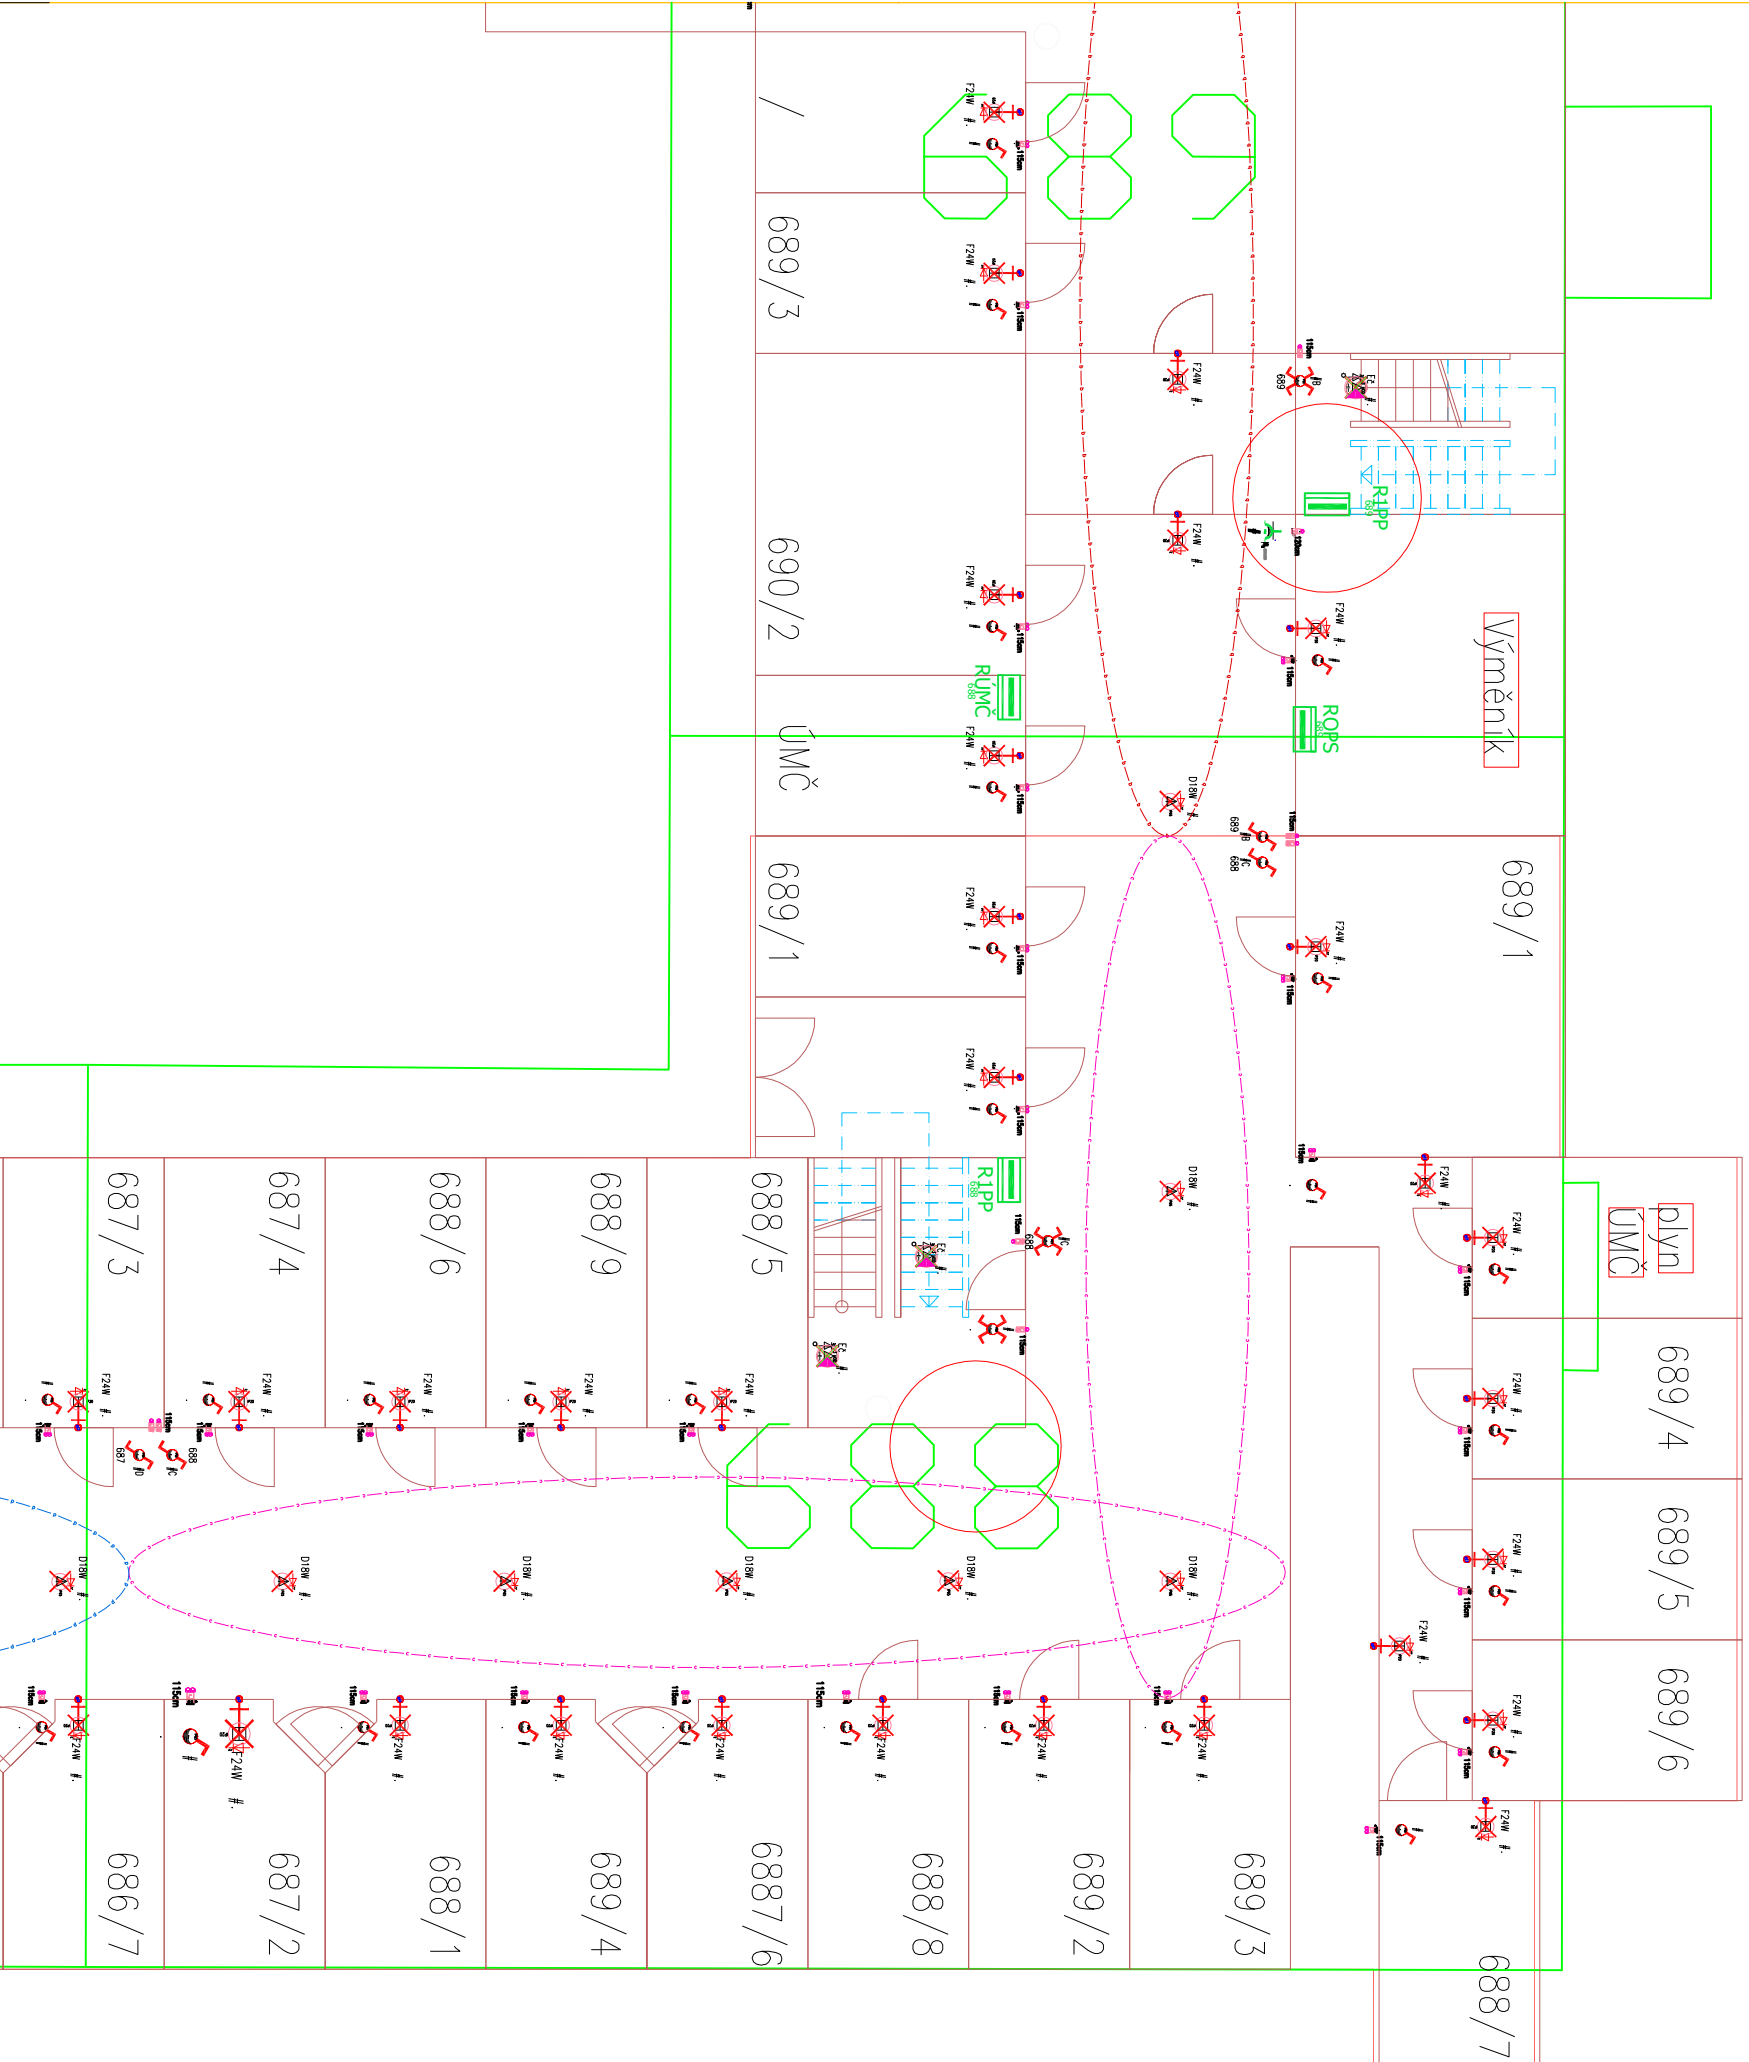


1. PP Toužimská
Suterén 687

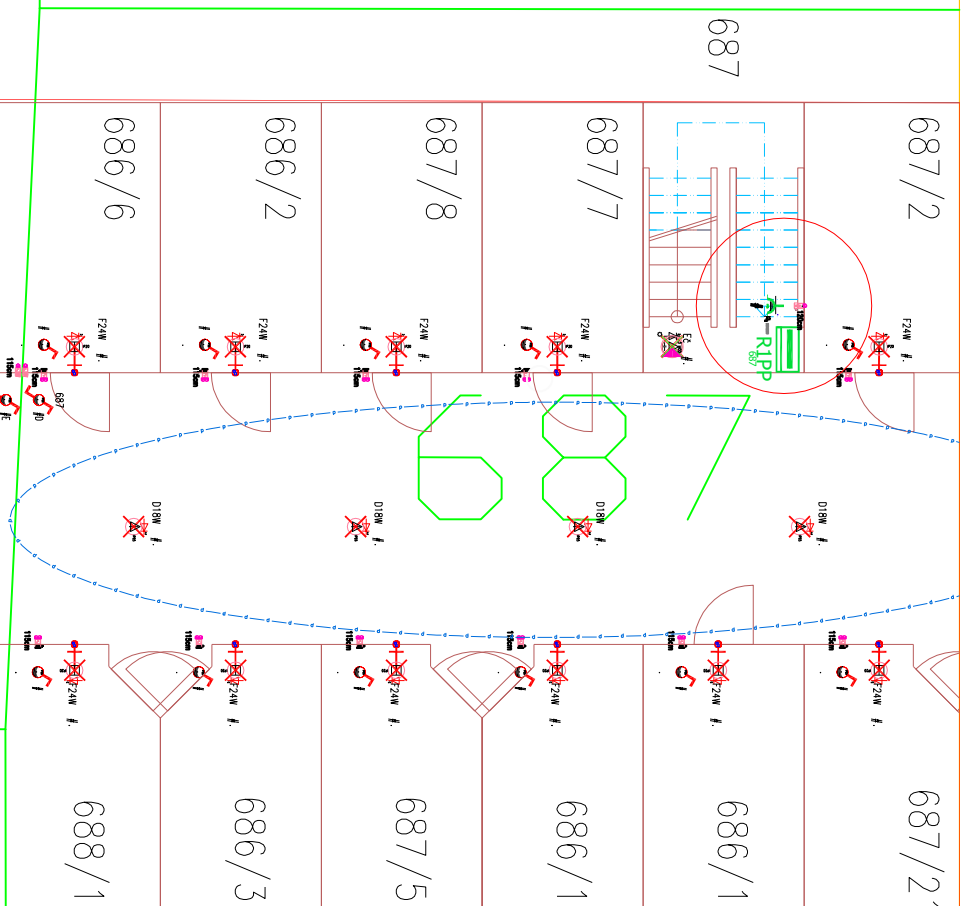

1. PP
Suterén

Tožimská
686

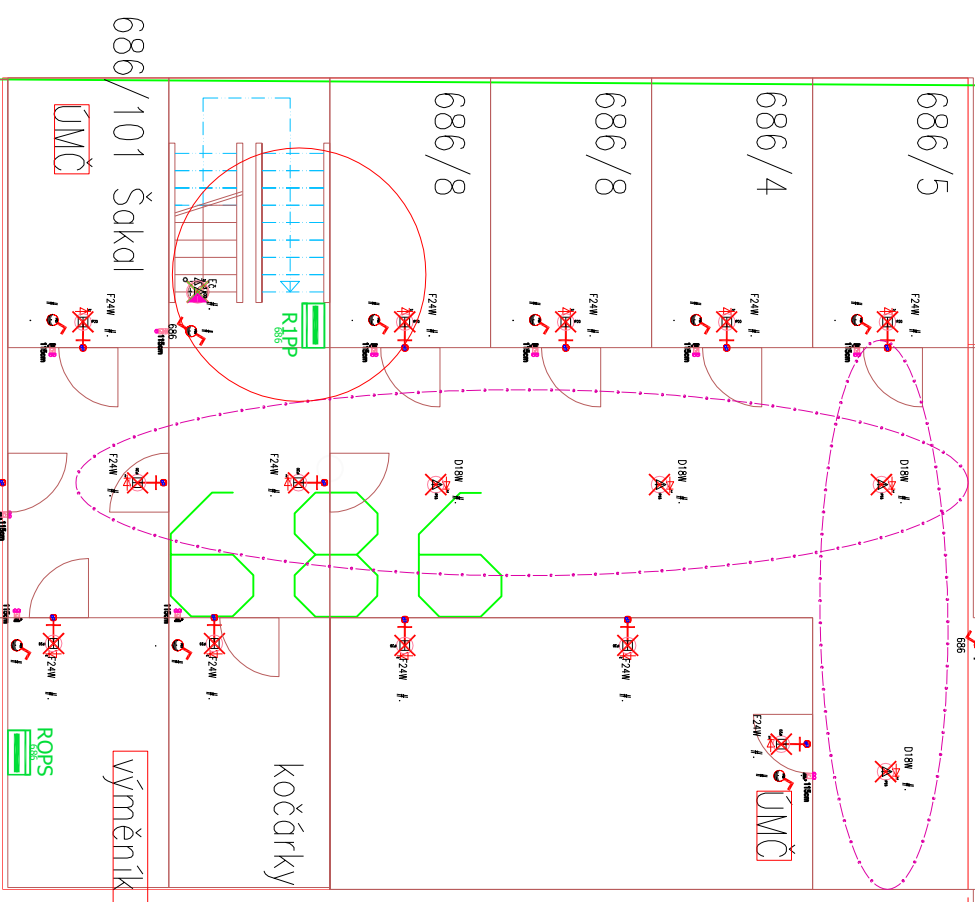

POČET LISTŮ 3/3

UARE

VYPRACOVAL:		VED.PROJEKTU:	
Ing. Jiří Smílek		Ing. Jiří Smílek	
INVESTOR:		Úrod MČ Praha 19, Semilská 43/1, Praha 19, Kobely 197 04	
SMÁREK	Renstruktace hlavního domovního vedení		
OBRŮBÍ:	Toužimská 686 – Chotětovská 690		
SOUHRN:			
PROJEKT: Zařízení silnoproudé elektrotechniky	PODZÁKL-místnost č.		
ZNAČKA VÝRBY:	Dispozice elektroinstalace Chotětovská 690-686 IPP		
Jedn. číslo JS-603-5261		Jedn. číslo 07	