

LEGENDA DEMONTÁŽÍ:

- D1 DEMONTÁŽ VNĚJŠÍCH PARAPETŮ
- D2 DEMONTÁŽ STŘEŠNÍHO SVODU A ŽLABU
- D3 DEMONTÁŽ LAPAČE STŘEŠNÍCH SPLAVENIN
- D4 DEMONTÁŽ PLECHOVÉ KRYTINY
- D5 OSEKÁNÍ KERAMICKÉHO OBKLADU
- D7 DEMONTÁŽ SVISLÉ ČÁSTI BLESKOSVODU
- D8 DEMONTÁŽ VENTILAČNÍCH MŘÍŽEK
- D9 DEMONTÁŽ ZÁVĚTRNÉ STĚNY
- D11 DEMONTÁŽ OSVĚTLENÍ
- D12 ROZEBRÁNÍ DLAŽBY, ODKOPÁNÍ ZEMINY
- D15 DEMONTÁŽ ROZVADĚČOVÝCH DVÍŘEK VČETNĚ RÁMU
- D17 DEMONTÁŽ STŘÍŠKY NAD VSTUPEM
- D18 DEMONTÁŽ DROBNÝCH PRVKŮ NA FASÁDĚ
- D19 INJEKTÁŽ ZDIVA PROTI VZLÍNÁNÍ VODY

LEGENDA OTVOROVÝCH VÝPLNÍ:


- 1 - OKNO DŘEVĚNÉ DVOJITÉ- DEMONTÁŽ
- 3 - OKNO PLASTOVÉ S IZOLAČNÍM DVOJSKLEM
- 5 - DVEŘE DŘEVĚNÉ PLNÉ- DEMONTÁŽ

PŘI DEMONTÁŽI OKEN BUDE DEMONTOVÁN TAKÉ VNITŘNÍ A VNĚJŠÍ PARAPET



LEGENDA KONSTRUKCÍ:

- A OBVODOVÁ STĚNA:
  - VENKOVNÍ OMÍTKA VPC, TL. 70 MM
  - CIHLA PLNÁ, TL. 600 MM
  - VNITŘNÍ OMÍTKA, TL. 30 MM
- D OBVODOVÁ STĚNA:
  - VENKOVNÍ OMÍTKA VPC, TL. 70 MM
  - CIHLA PLNÁ, TL. 450 MM
  - VNITŘNÍ OMÍTKA, TL. 30 MM
- E OBVODOVÁ STĚNA:
  - VENKOVNÍ OMÍTKA VPC, TL. 20 MM
  - KERAMICKÁ TVÁRNICE POROTHERM, TL. 365 MM
  - VNITŘNÍ OMÍTKA, TL. 15 MM
- G OBVODOVÁ STĚNA:
  - VENKOVNÍ OMÍTKA VPC, TL. 70 MM
  - CIHLA PLNÁ, TL. 300 MM
  - VNITŘNÍ OMÍTKA, TL. 30 MM
- K OBVODOVÁ STĚNA:
  - VENKOVNÍ OMÍTKA VPC, TL. 30 MM
  - CIHLA PLNÁ, TL. 450 MM
  - VNITŘNÍ OMÍTKA, TL. 20 MM

POHLED P2

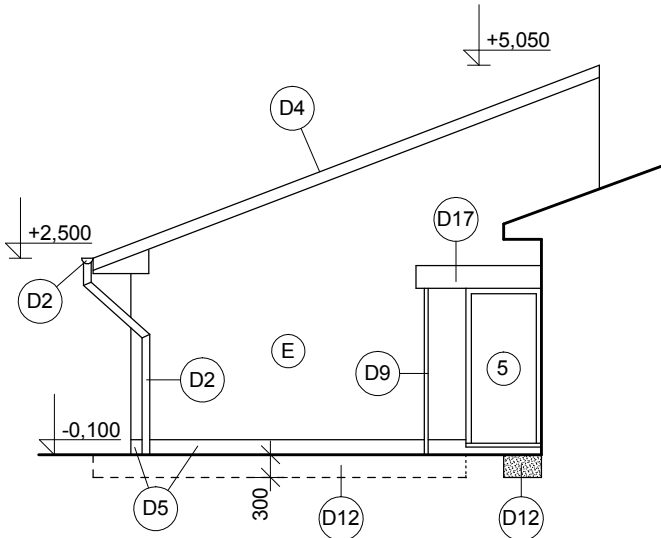

POHLED P1

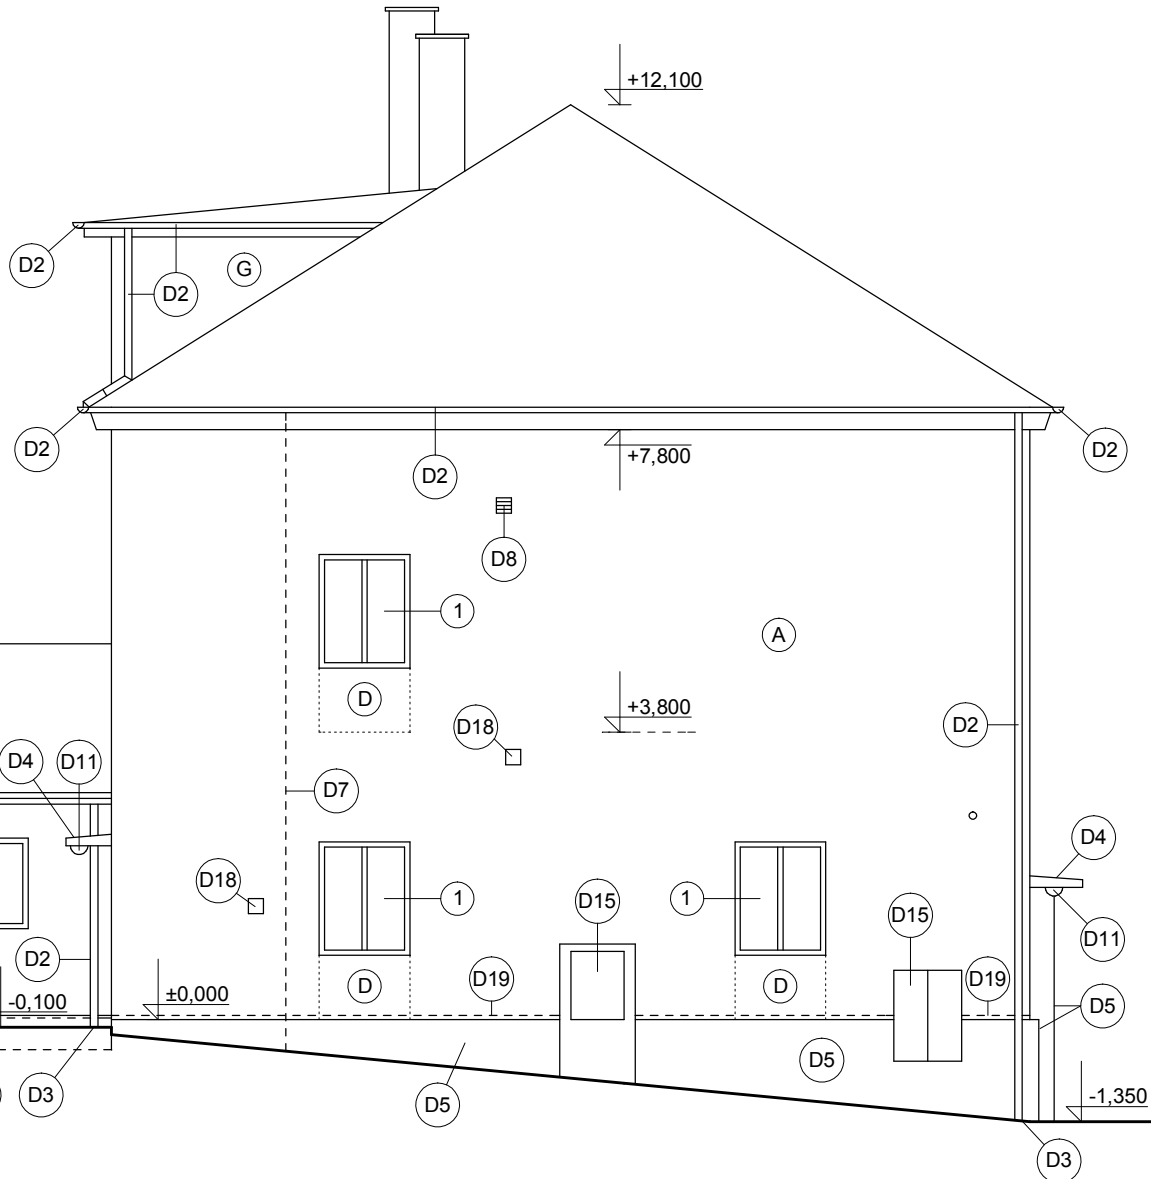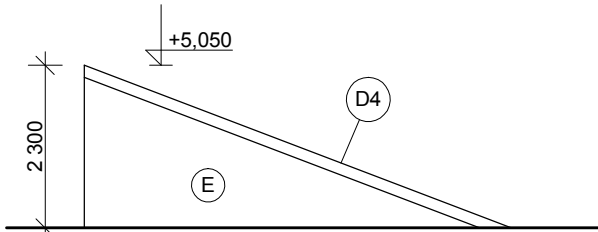

|                       |                                                               |                 |                    |   |
|-----------------------|---------------------------------------------------------------|-----------------|--------------------|---|
| Zodpovědný projektant |                                                               | Vypracoval      | Kreslil            |  PROJEKČNÍ<br>KANCELÁŘ<br>603 513 033 |
| Ing. Mirko Ingr       |                                                               | Ing. Mirko Ingr | Ing. Mirko Ingr    |   |
|                       |                                                               |                 |                    |   |
| MÍSTO STAVBY          | Vizovice, Zlínská č.p. 367                                    |                 |                    | Paré:   |
| STUPEŇ PD             | Dokumentace pro stavební povolení                             |                 |                    |   |
| INVESTOR              | Město Vizovice, Masarykovo náměstí č.p. 1007, 763 12 Vizovice |                 |                    |   |
| AKCE                  | STAVEBNÍ ÚPRAVY<br>BYTOVÉHO DOMU č.p. 367, VIZOVICE           |                 | Č. zakázky 2017/05 | STAVEBNÍ   |
|                       |                                                               |                 | Datum 10/ 2017     |   |
| VÝKRES                | POHLED SEVEROVÝCHODNÍ - STÁV. STAV A DEM.                     |                 | Formát 2 x A4      |   |
|                       |                                                               |                 | Měřítko 1:100      |   |