



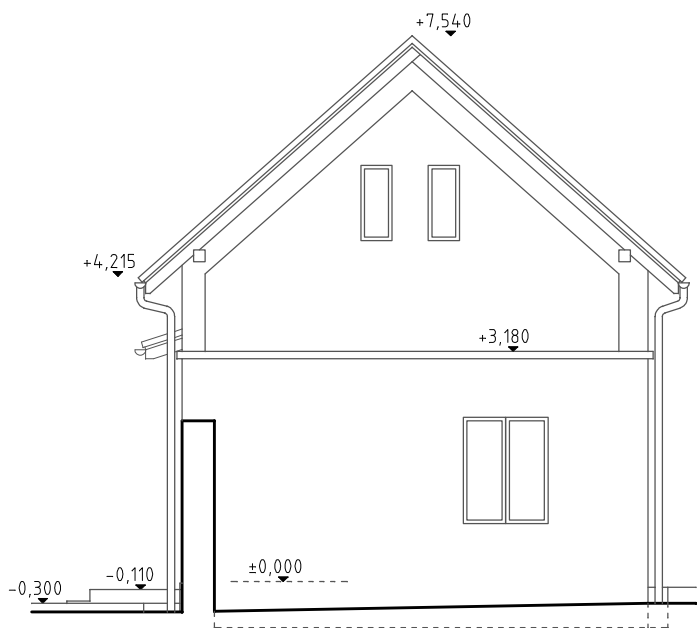


pohled severní

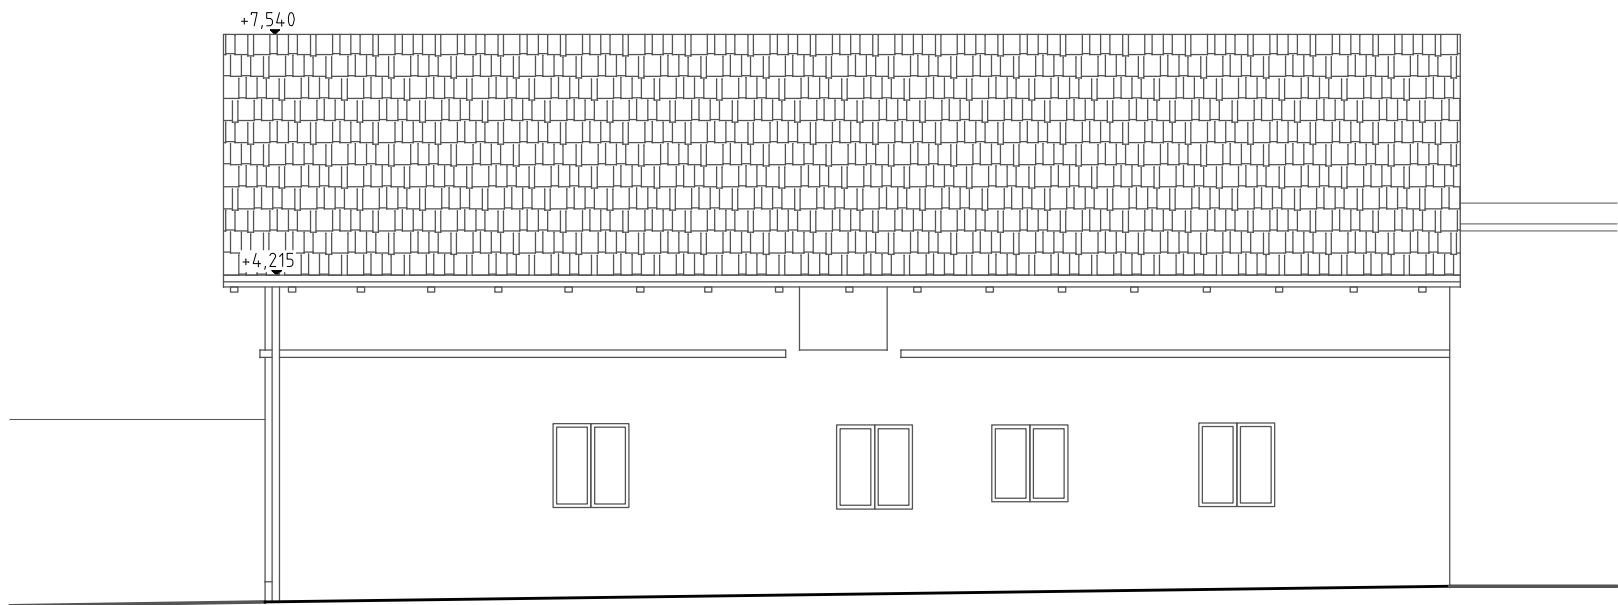

pohled západní



pohled jižní

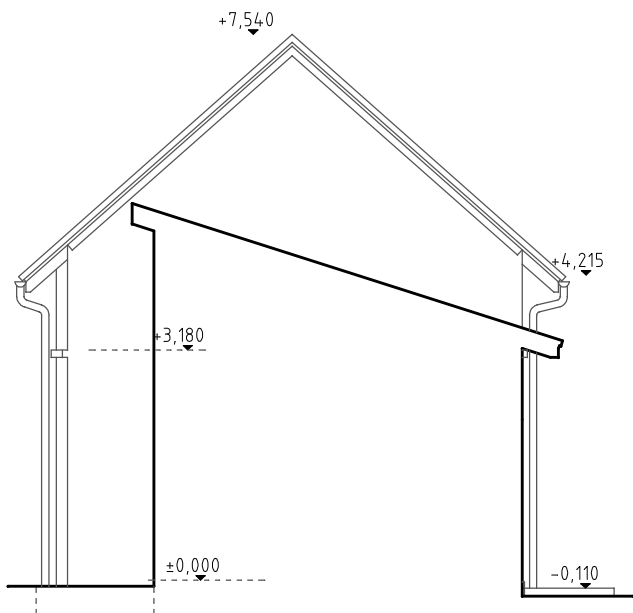

pohled východní

akce: Přestavba objektu č.p.30 na obecní úřad – Ohrobec		
stavebník: Obec Ohrobec, V Dolích 5, 252 45 Ohrobec	místo stavby: k.ú. Ohrobec	vypracoval: Jan Král
výkres: pohledy – stávající stav	oddíl – číslo výkresu: D.1.1 – 02	datum: 13/03/2014
		měřítko: 1:100
	Jan Král  , autorizovaný technik pro pozemní stavby, ČA:0009885, IČO:62987992, Ke hřišti 171, Radlík, Jílové u Prahy, 254 01, e-mail: projekt.kral@volny.cz, gsm:777 698 367, tel:241 400 484	