

LEGENDA

- 1

POTRUBÍPE100, SDR 11, DN 110x10 MM

24

PŘÍRUBA PROTIPOSUNU S2000 DN 100/90
- 2

PŘÍRUBA PROTIPOSUNU S2000 DN 100/110

25

POTRUBÍPE100, SDR 11, DN 90x8,2 MM - 2,0 M
- 3

PŘÍRUBOVÝ T-KUS DN 100/80

26

PŘÍRUBA PROTIPOSUNU S2000 DN 80/90
- 4

FF KUS DN 100 DÉLKY 1000 MM

27

ŠOUPĚ PŘÍRUBOVÉ VČ. TELESKOPICKÉ SOUPRAVY
- 5

NEOBSAŽENO

28

HYDRANT DN 80 H 1,0 M VČ. PATKOVÉHO KOLENA DN 80
- 6

NAVRTÁVACÍPAS DN 100/1" S KK 1"
- 7

ŠOUPĚ PŘÍRUBOVÉ KRÁTKÉ DN 100
- 8

NEOBSAŽENO
- 9

ŠOUPĚ PŘÍRUBOVÉ KRÁTKÉ DN 80
- 10

NEOBSAŽENO
- 11

NEOBSAŽENO
- 12

REDUKČNÍVENTIL SE SOLENOIDOVÝM VENTILEM - DÉLKOVĚ OVLÁDANÝ
- 13

PŘÍRUBOVÉ KOLENO DN 80/90° B 180 MM
- 14

FILTR DN 80 DÉLKY 200 MM
- 15

FF KUS DN 80 DÉLKY 300 MM
- 16

VODOMĚR DN 80 - 40 M3/HOD - S PŘENOSEM
- 17

FF KUS DN 80 DÉLKY 200 MM
- 18

ZÁBRANA ZPĚTNÉHO TOKU DN 80 DÉLKY 200 MM
- 19


MONTÁŽNÍVLOŽKA DN 80 DÉLKY 180 MM
- 20

PŘÍRUBOVÝ T-KUS DN 80/80
- 21

REDUKCE PŘÍRUBOVÁ DN 100/80
- 22

PŘÍRUBA PROTIPOSUNU S2000 DN 100/110
- 23

POTRUBÍPE100, SDR 11, DN 110x10 MM

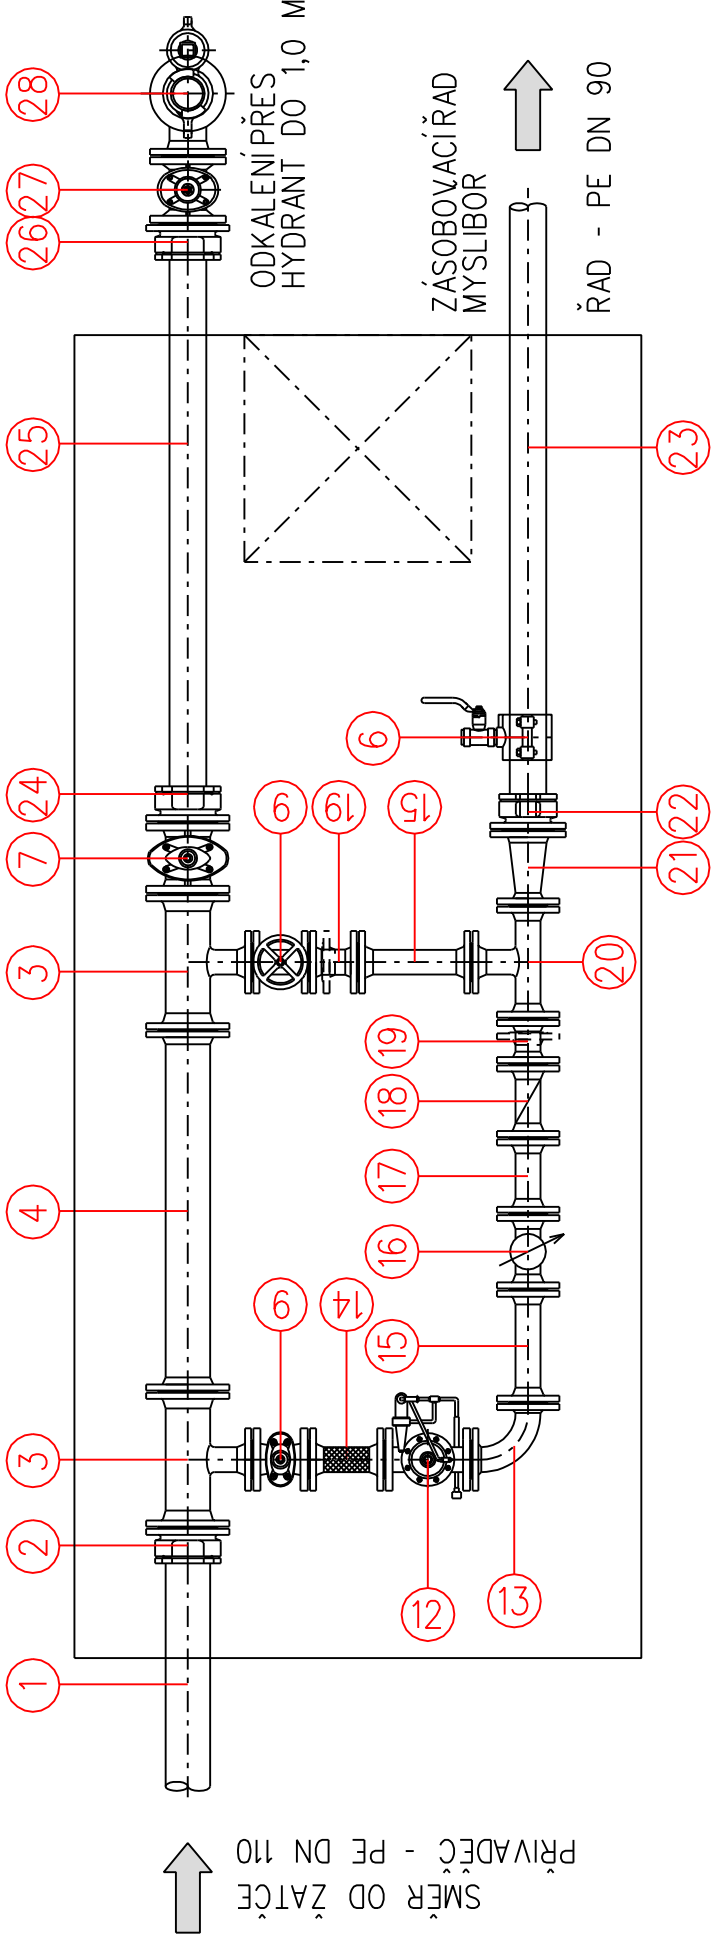

VYPRACOVAL	ING. LUBOMÍR HORÁK	
MÍSTO	K.Ú.: MYSLIBOŘ, ŽATEC NA MORAVĚ	
INVESTOR	OBEK MYSLIBOŘ, MYSLIBOŘ 73, 588 62 URBANOV	
NÁZEV STAVBY		
VODOVOD MYSLIBOŘ PŘÍVADEČ		FORMÁT610x297
		DATUM06/2018
		STUPEŇRDS
		VERZE
OBSAH		MĚŘITKO:1:20
VYSTROJENÍ VODOMĚRNÉ ŠACHTY		VÝKRES Č.:D.1.11.