



PODCHOD (KŘÍŽENÍ) ŽELEZNIČNÍ TRATĚ

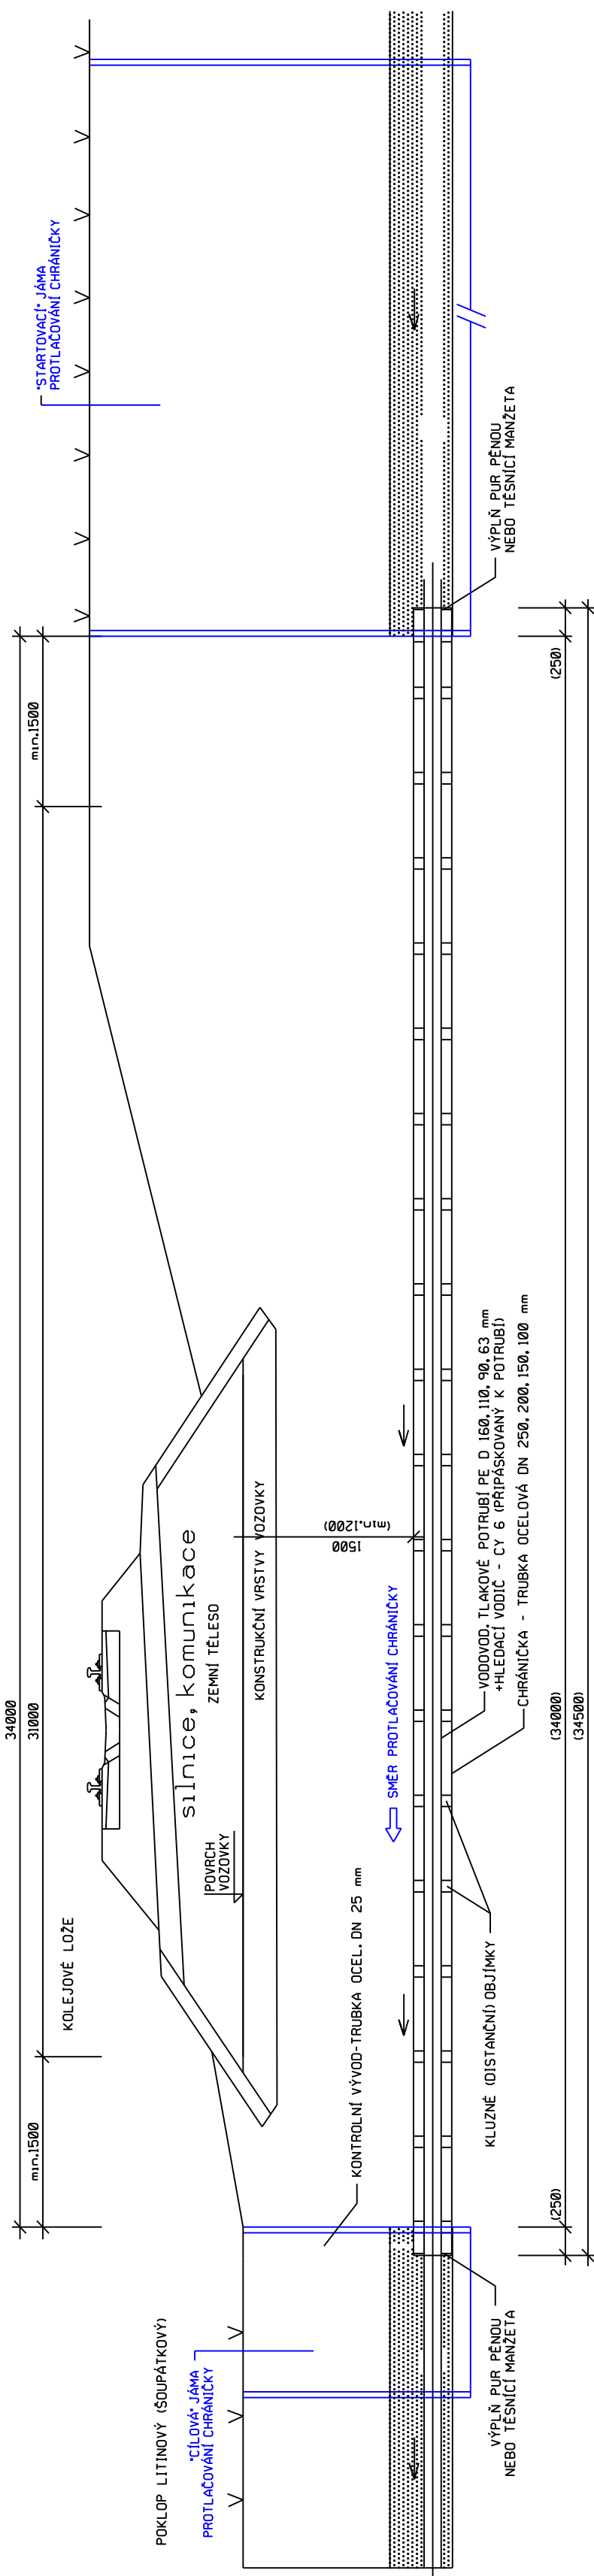

ULOŽENÍ VODOVODNÍHO POTRUBÍ V CHRÁNICCE

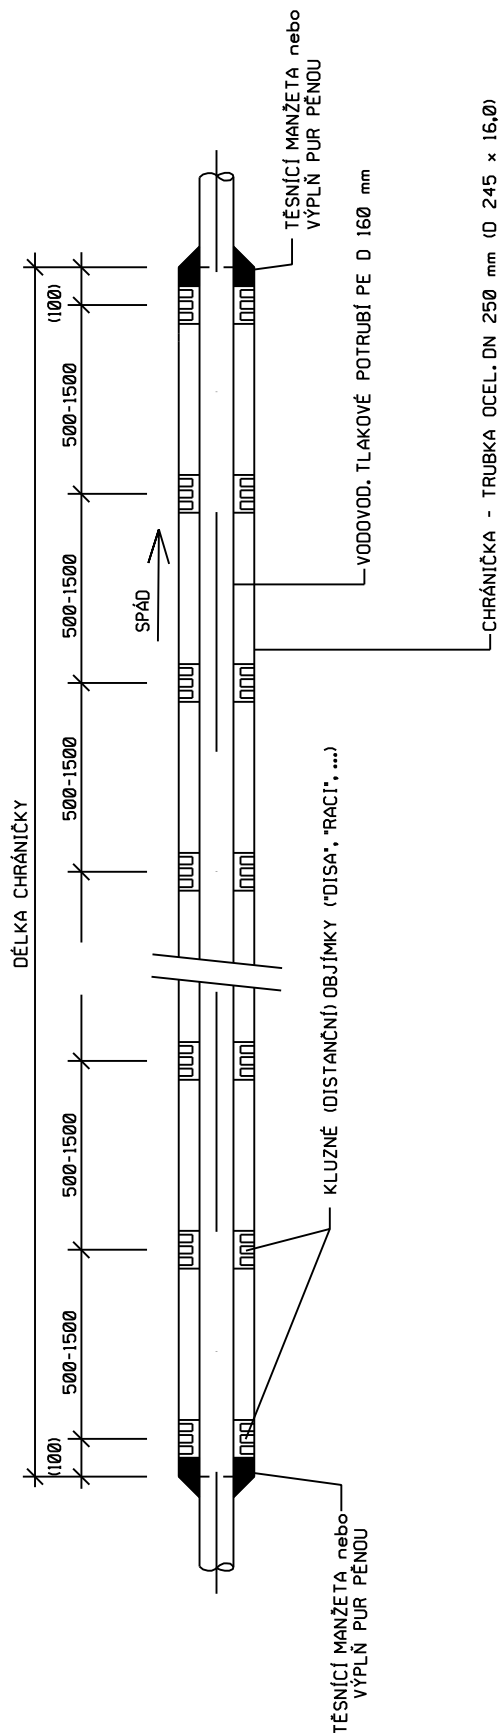

VYPRACOVAL		ING. LUBOMÍR HORÁK	
MÍSTO		K.Ú.: MYSLIBOŘ, ŽATEC NA MORAVĚ	
INVESTOR		OBEC MYSLIBOŘ, MYSLIBOŘ 73. 588 62 URBANOV	
NÁZEV STAVBY			
VODOVOD MYSLIBOŘ PŘÍVADĚČ			
FORMÁT		297x610	
DATUM		06/2018	
STUPEŇ		RDS	
VERZE			
OBSAH		MĚŘITKO: 1:20	VÝKRES Č.: D.1.9.