




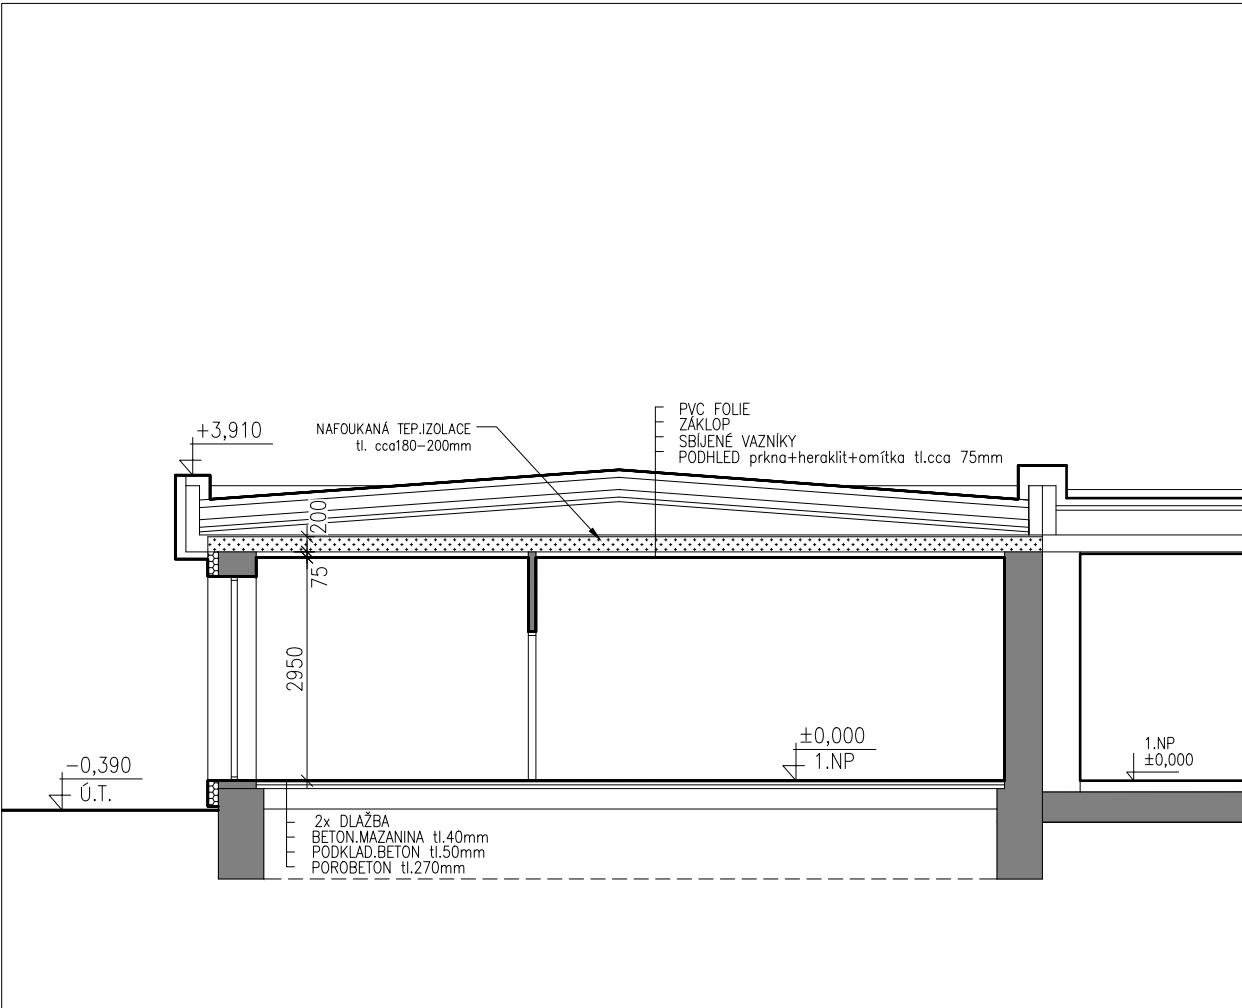


ŘEZ A - A'

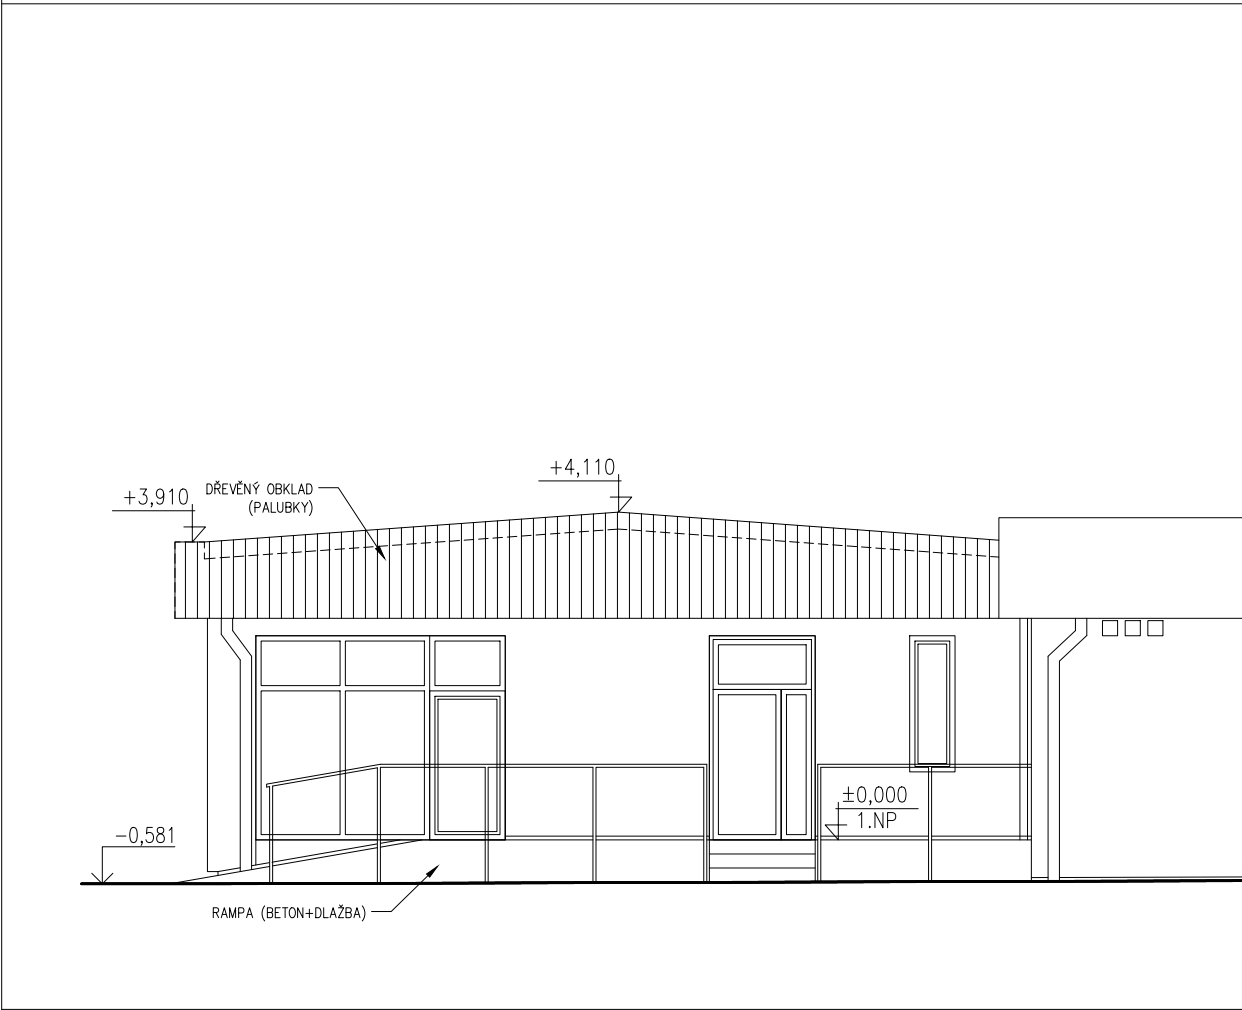

ŘEZ B - B'

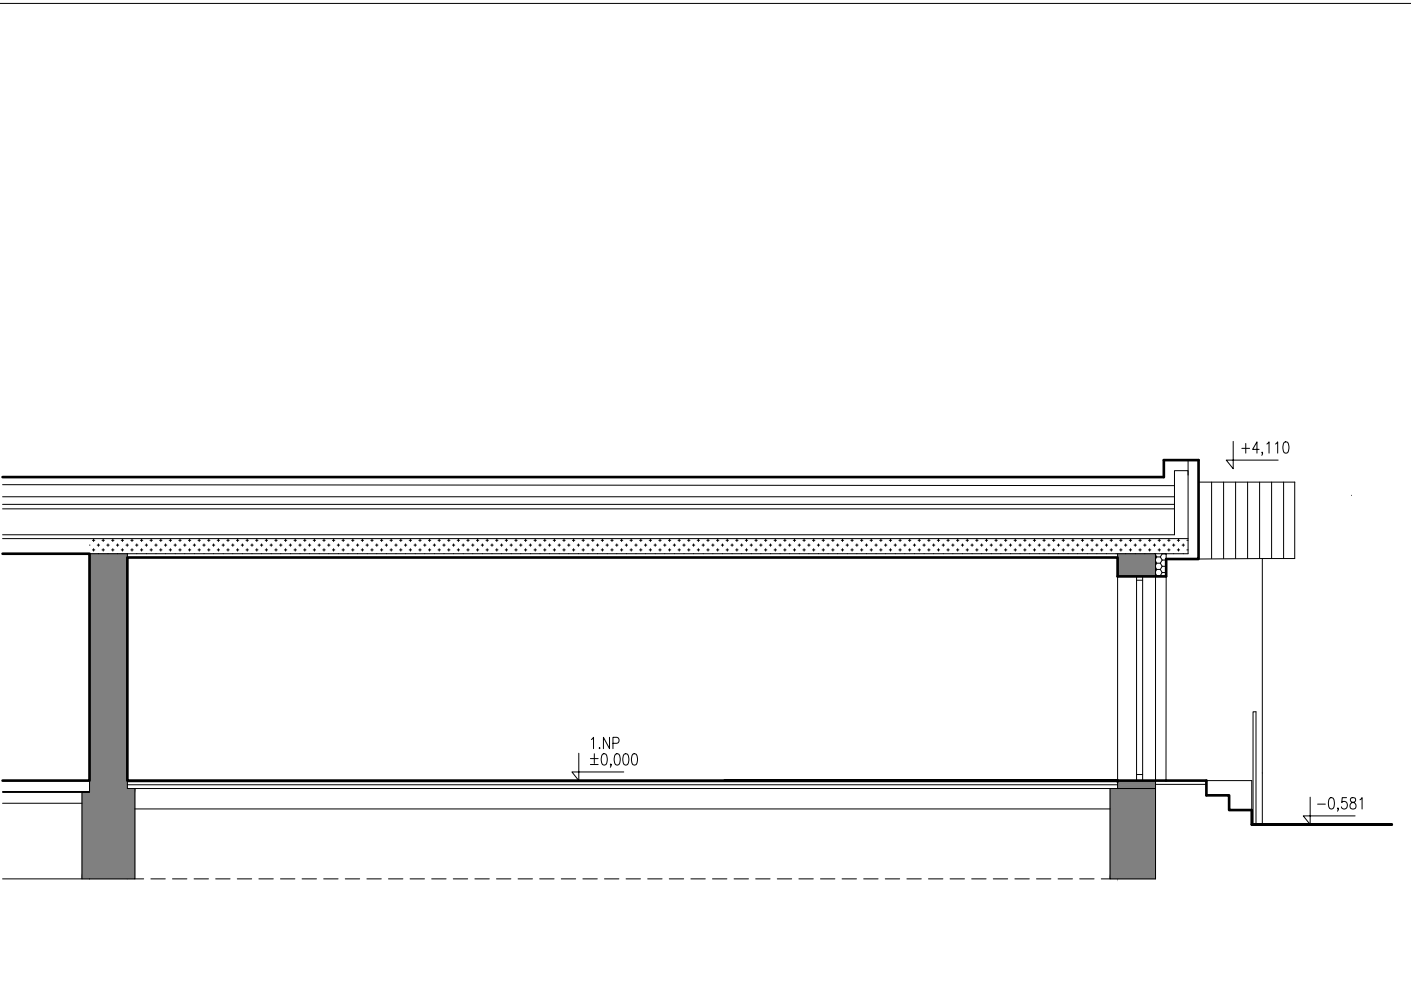

POHLED ZÁPADNÍ

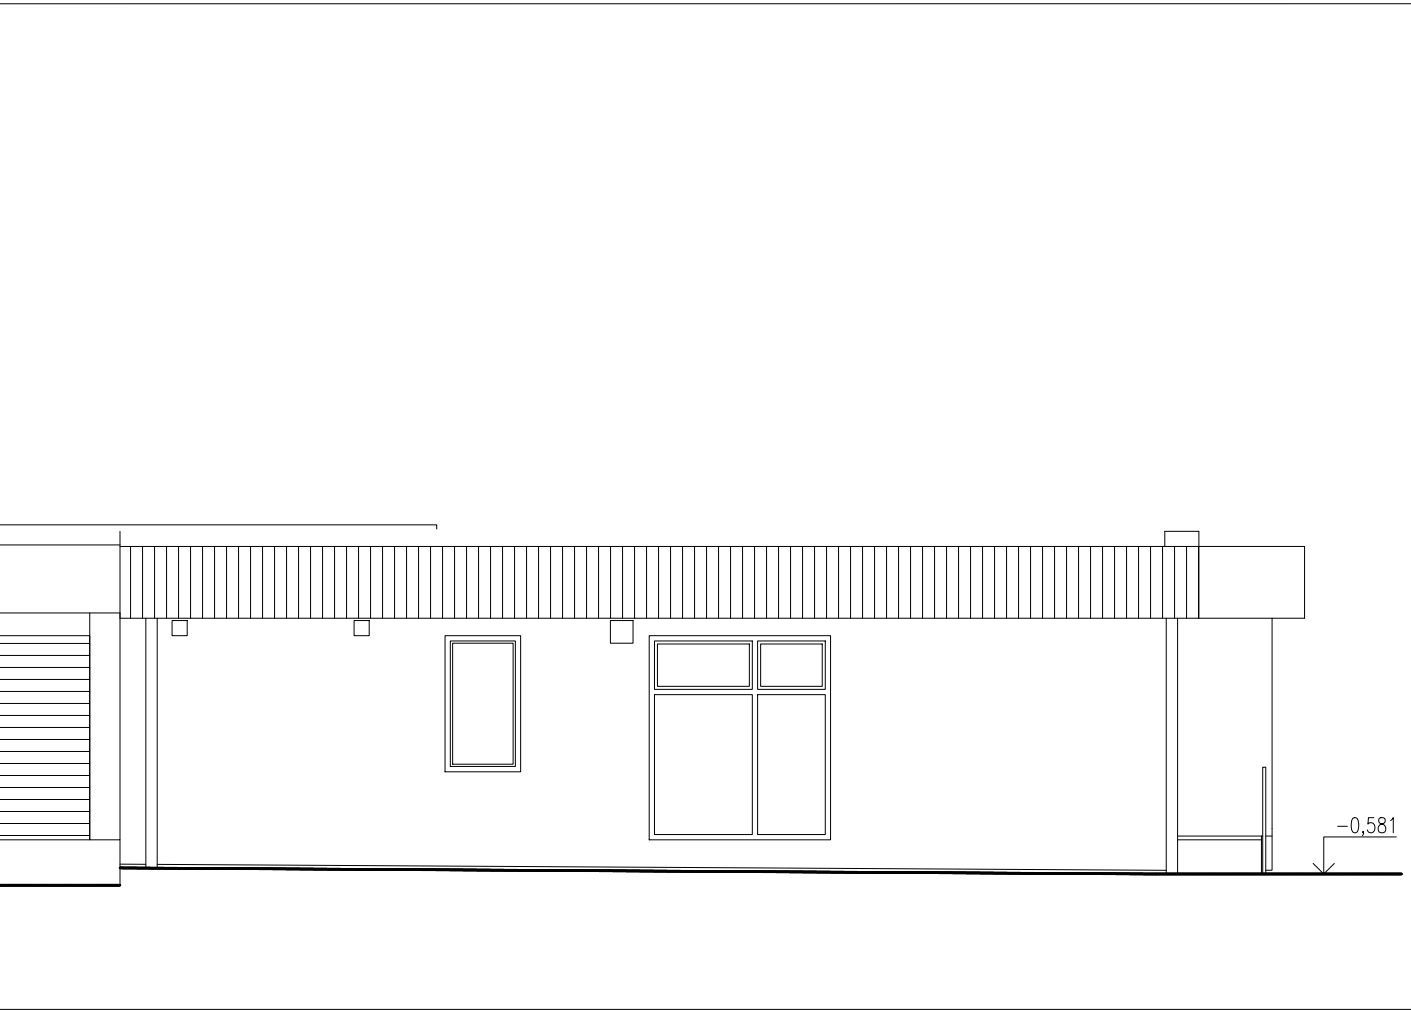

POHLED SEVERNÍ

HOFMAN ARCHITEKTI
Dejvická 27
160 00 Praha 6
info@hofman-architekti.cz
+420723423596

Digitálně podepsal Ing. arch. Robert Hofman
Datum: 2025.06.25 13:47:39 +02'00'

±0,000 = 1.NP

část dokumentace:
ARCHITEKTONICKO STAVEBNÍ

akce: Stavební úpravy
části budovy zdravotního střediska pro zubní ordinace
Náměstí 591
273 02 Tuchlovice

investor:
obec Tuchlovice

hip:
Ing. arch. ROBERT HOFMAN
zodp. projektant části:
Ing. arch. ROBERT HOFMAN
vypracoval:
Ing. arch. EVA MELICHAROVÁ
stupeň:
DOKUMENTACE PRO POVOLENÍ STAVBY
datum: červen 2025
měřítko: 1:100@A3
č. výkresu: D.1.1.2.2

STÁVAJÍCÍ STAV
ŘEZY, POHLEDY