



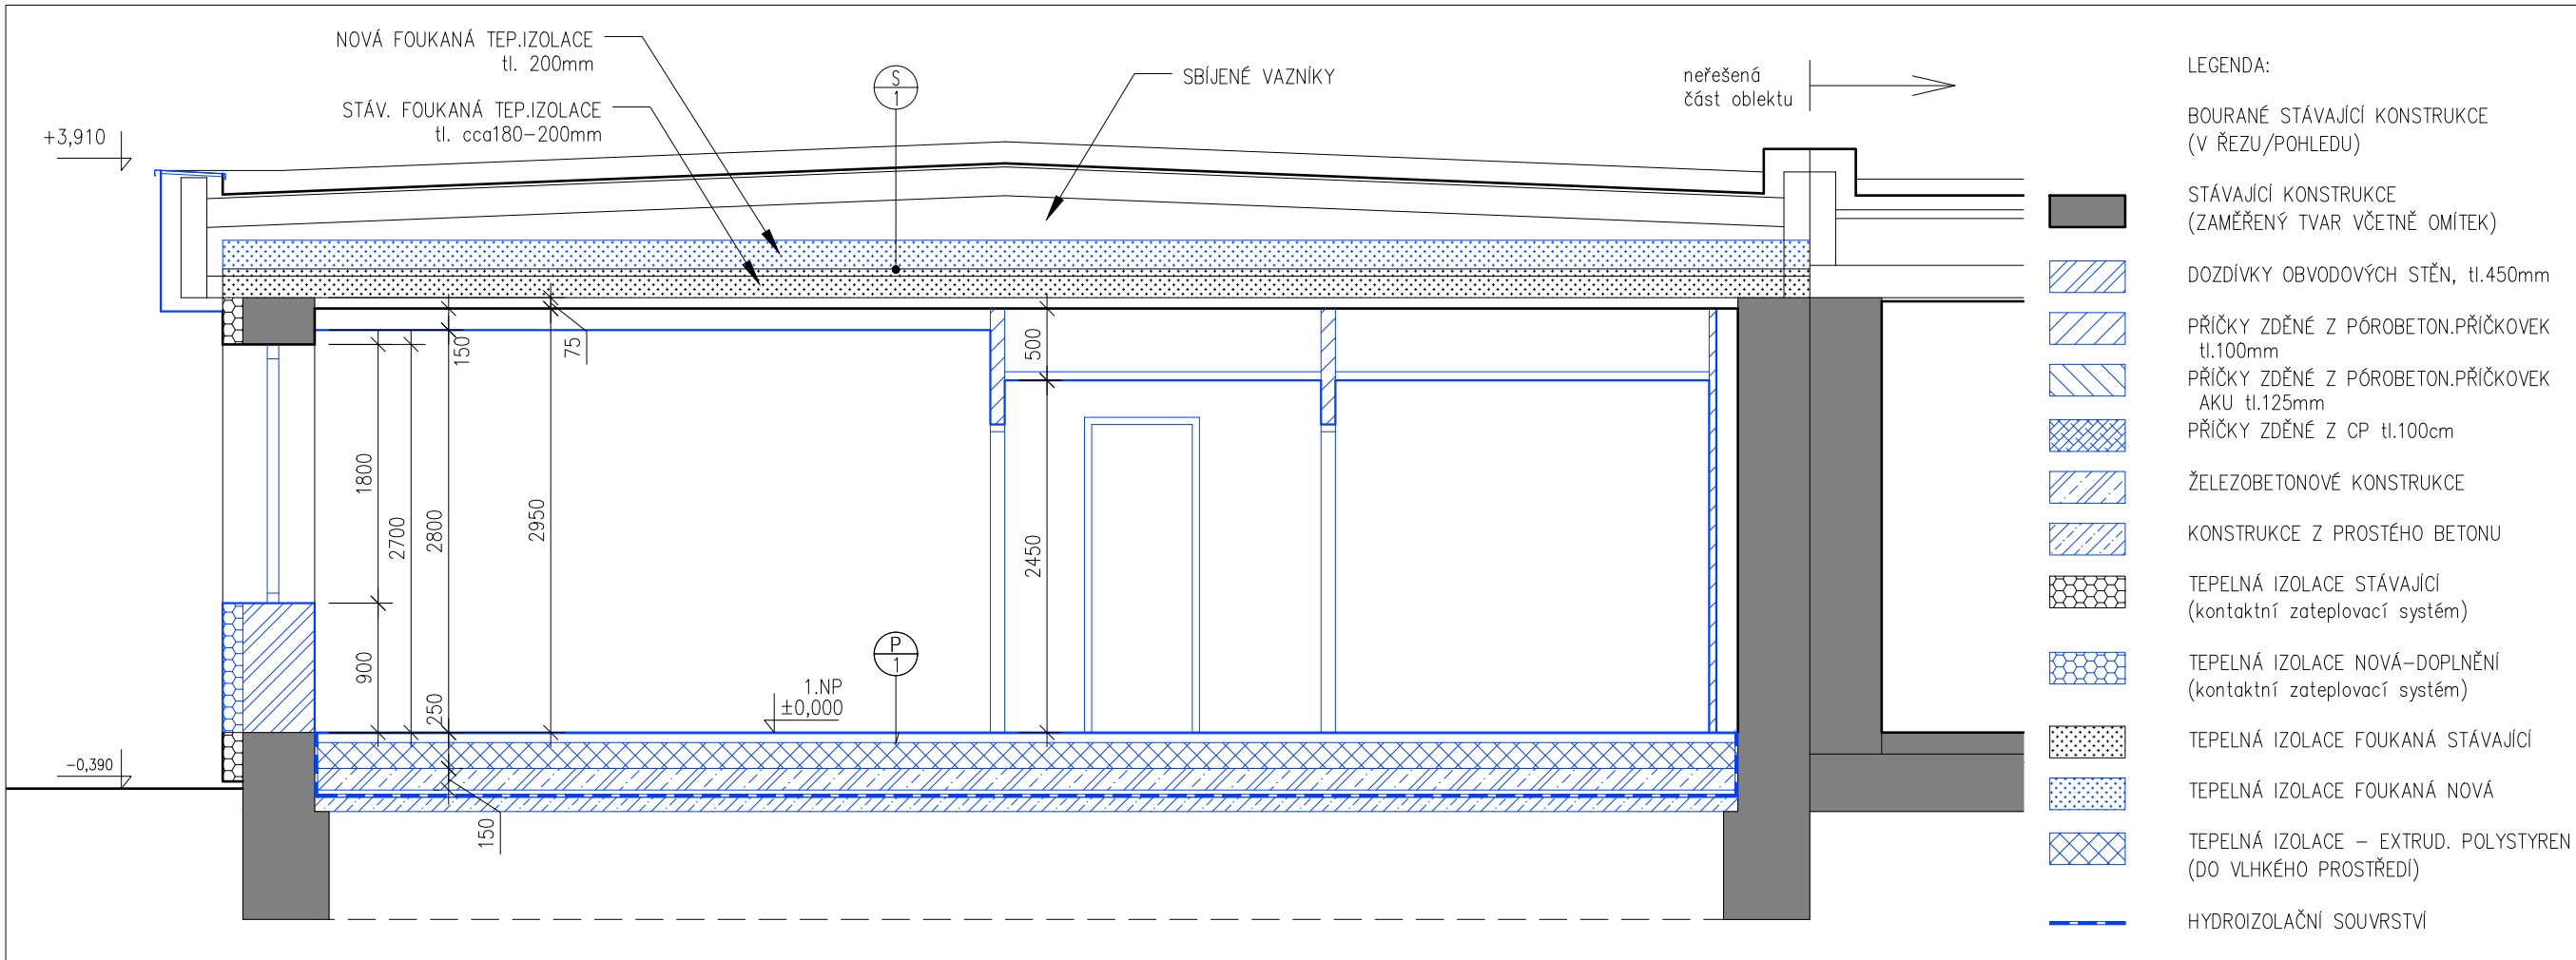

ŘEZ A-A'

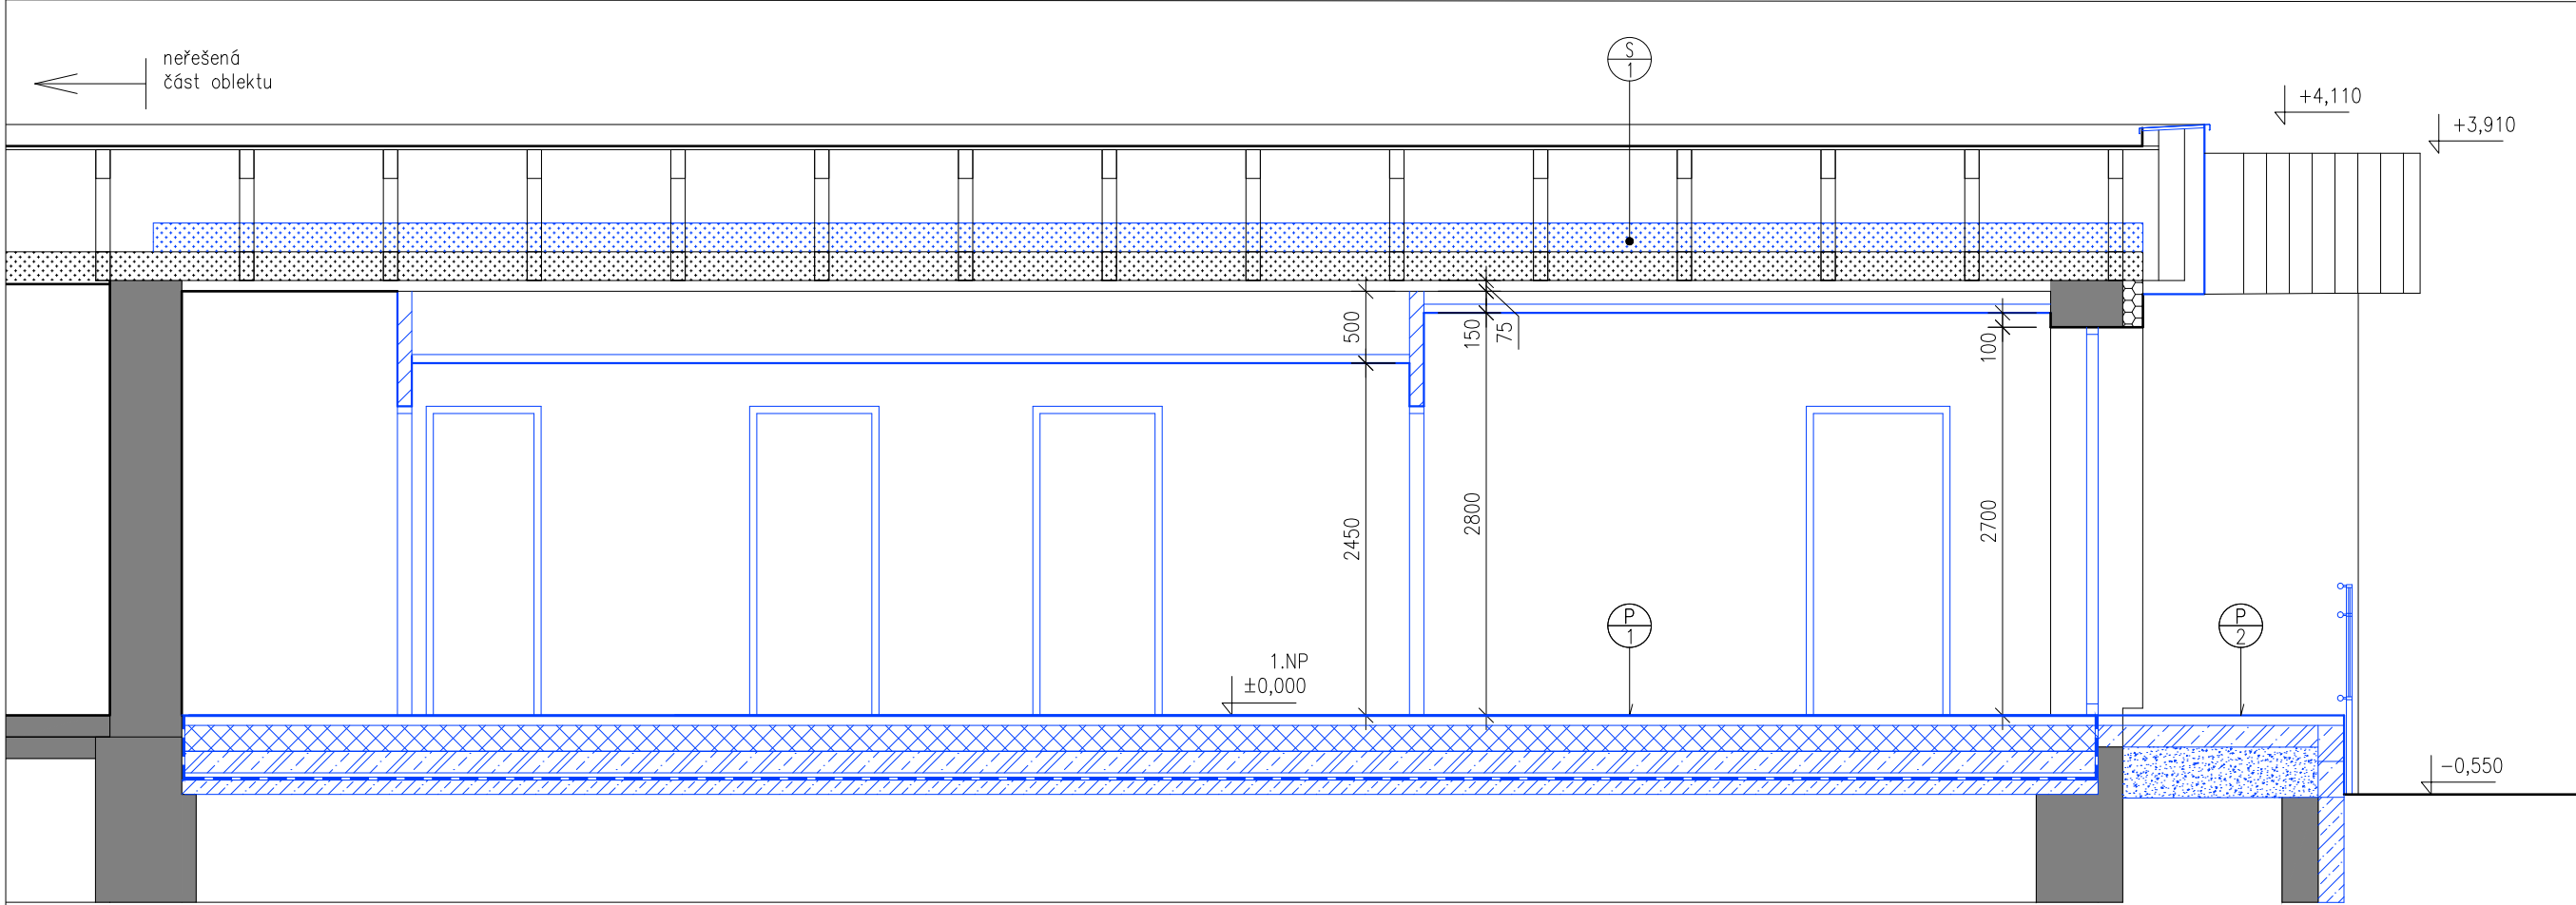

ŘEZ B-B'

- LEGENDA:
- BOURANÉ STÁVAJÍCÍ KONSTRUKCE
(V ŘEZU/POHLEDU)
- STÁVAJÍCÍ KONSTRUKCE
(ZAMĚŘENÝ TVAR VČETNĚ OMÍTEK)
- DOZDÍVKY OBVODOVÝCH STĚN, tl.450mm
- PŘÍČKY ZDĚNÉ Z PÓROBETON.PŘÍČKOVEK
tl.100mm
- PŘÍČKY ZDĚNÉ Z PÓROBETON.PŘÍČKOVEK
AKU tl.125mm
- PŘÍČKY ZDĚNÉ Z CP tl.100cm
- ŽELEZOBETONOVÉ KONSTRUKCE
- KONSTRUKCE Z PROSTÉHO BETONU
- TEPELNÁ IZOLACE STÁVAJÍCÍ
(kontaktní zateplovací systém)
- TEPELNÁ IZOLACE NOVÁ-DOPLNĚNÍ
(kontaktní zateplovací systém)
- TEPELNÁ IZOLACE FOUKANÁ STÁVAJÍCÍ
- TEPELNÁ IZOLACE FOUKANÁ NOVÁ
- TEPELNÁ IZOLACE – EXTRUD. POLYSTYREN
(DO VLHKÉHO PROSTŘEDÍ)
- HYDROIZOLAČNÍ SOUVRSTVÍ

HOFMAN ARCHITEKTI
Dejvická 27
160 00 Praha 6
info@hofman-architekti.cz
+420723423596

Digitálně
podepsal Ing.
arch. Robert
Hofman
Datum:
2025.06.25
13:40:55
+02'00'

±0,000 =1.NP	
část dokumentace:	
ARCHITEKTONICKO STAVEBNÍ	
akce:	Stavební úpravy části budovy zdravotního střediska pro zubní ordinace Náměstí 591 273 02 Tuchlovice
investor:	obec Tuchlovice
hip:	Ing. arch. ROBERT HOFMAN
zodp. projektant části:	Ing. arch. ROBERT HOFMAN
vypracoval:	Ing. arch. EVA MELICHAROVÁ
stupeň:	DOKUMENTACE PRO POVOLENÍ STAVBY
datum:	červen 2025
měřítko:	1:50@A3
č. výkresu:	D.1.1.2.5

ŘEZY