



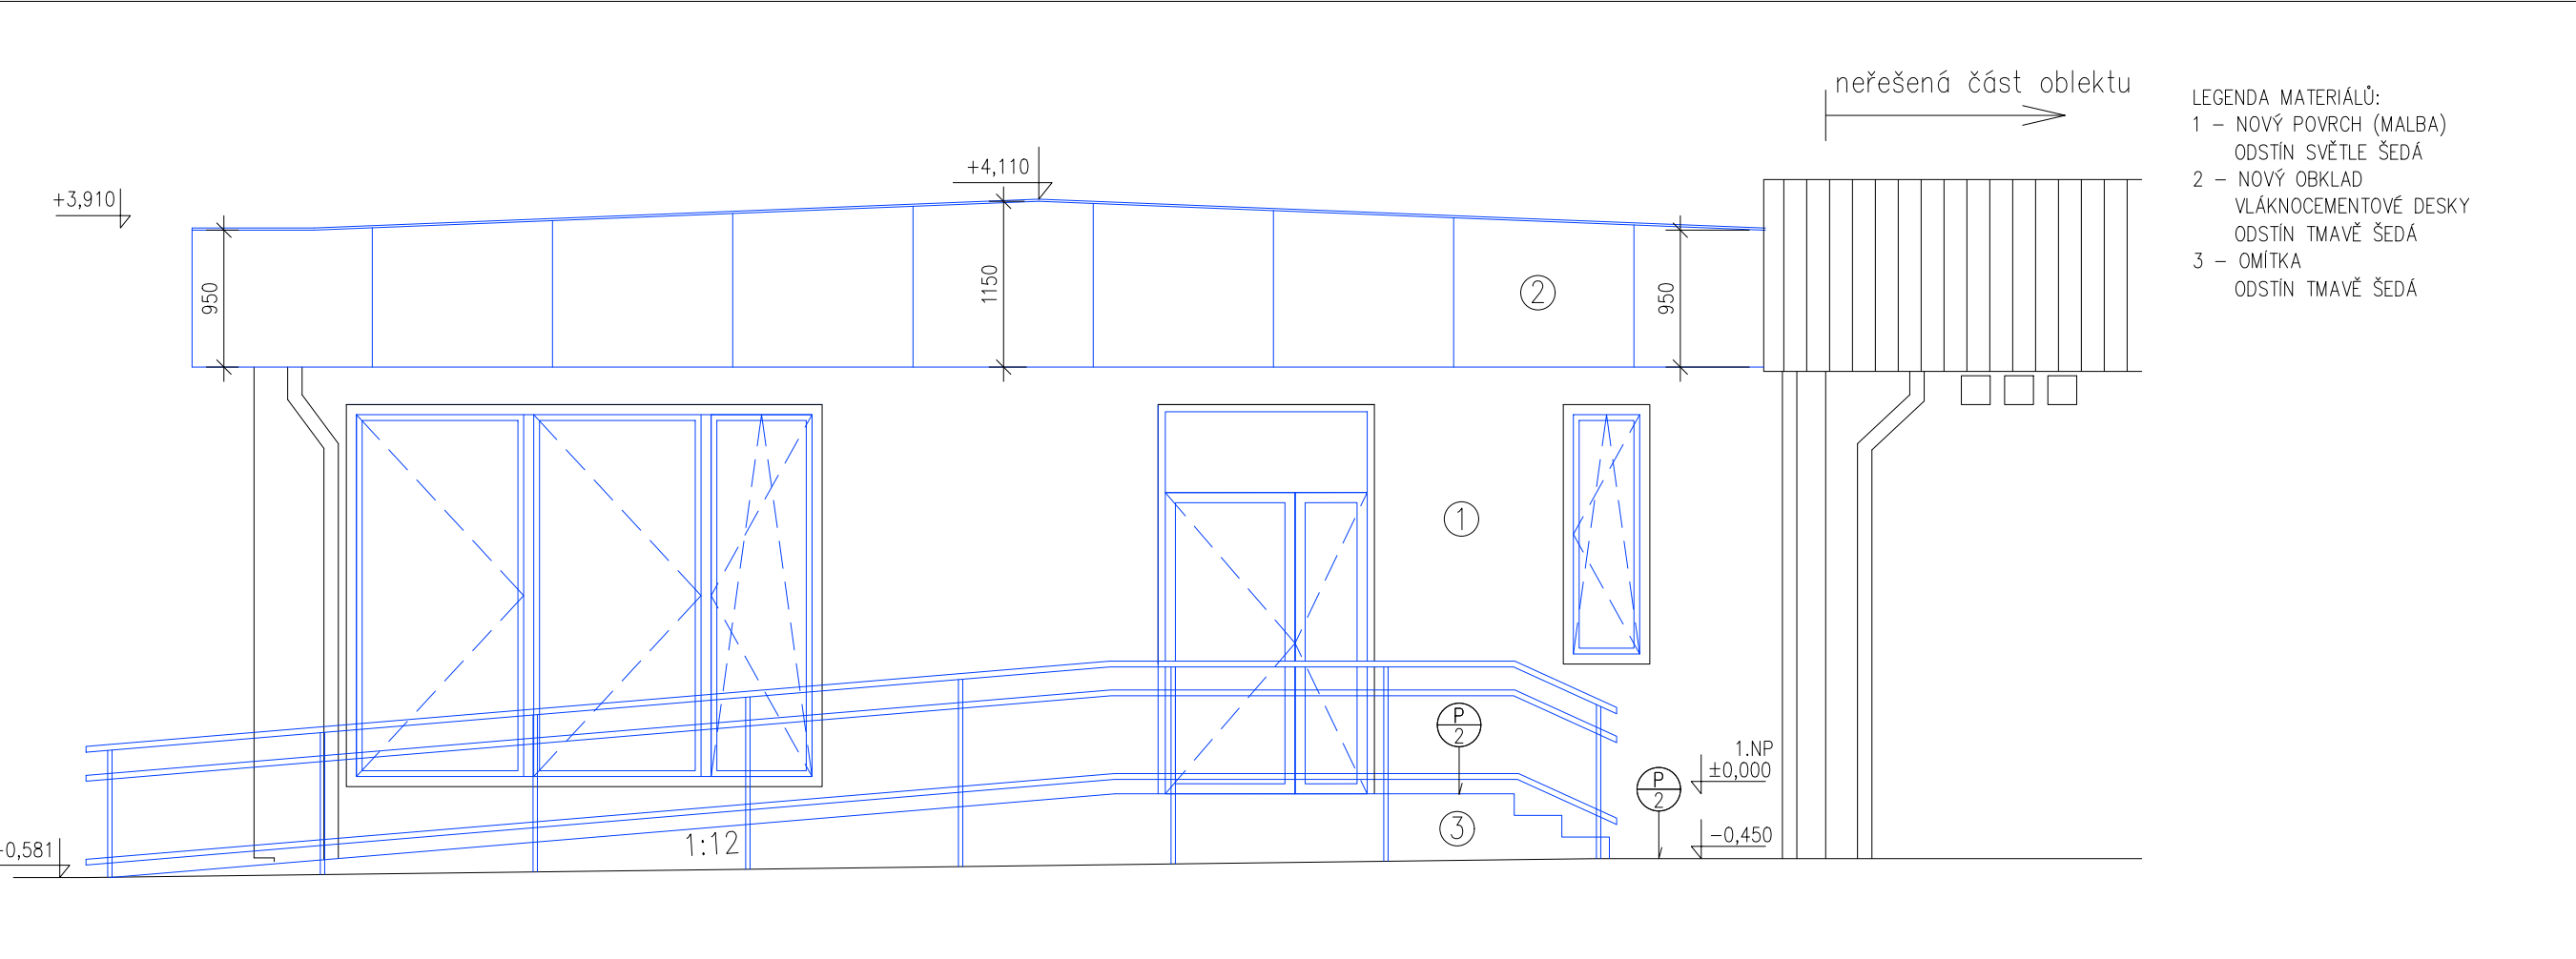

POHLED ZÁPADNÍ

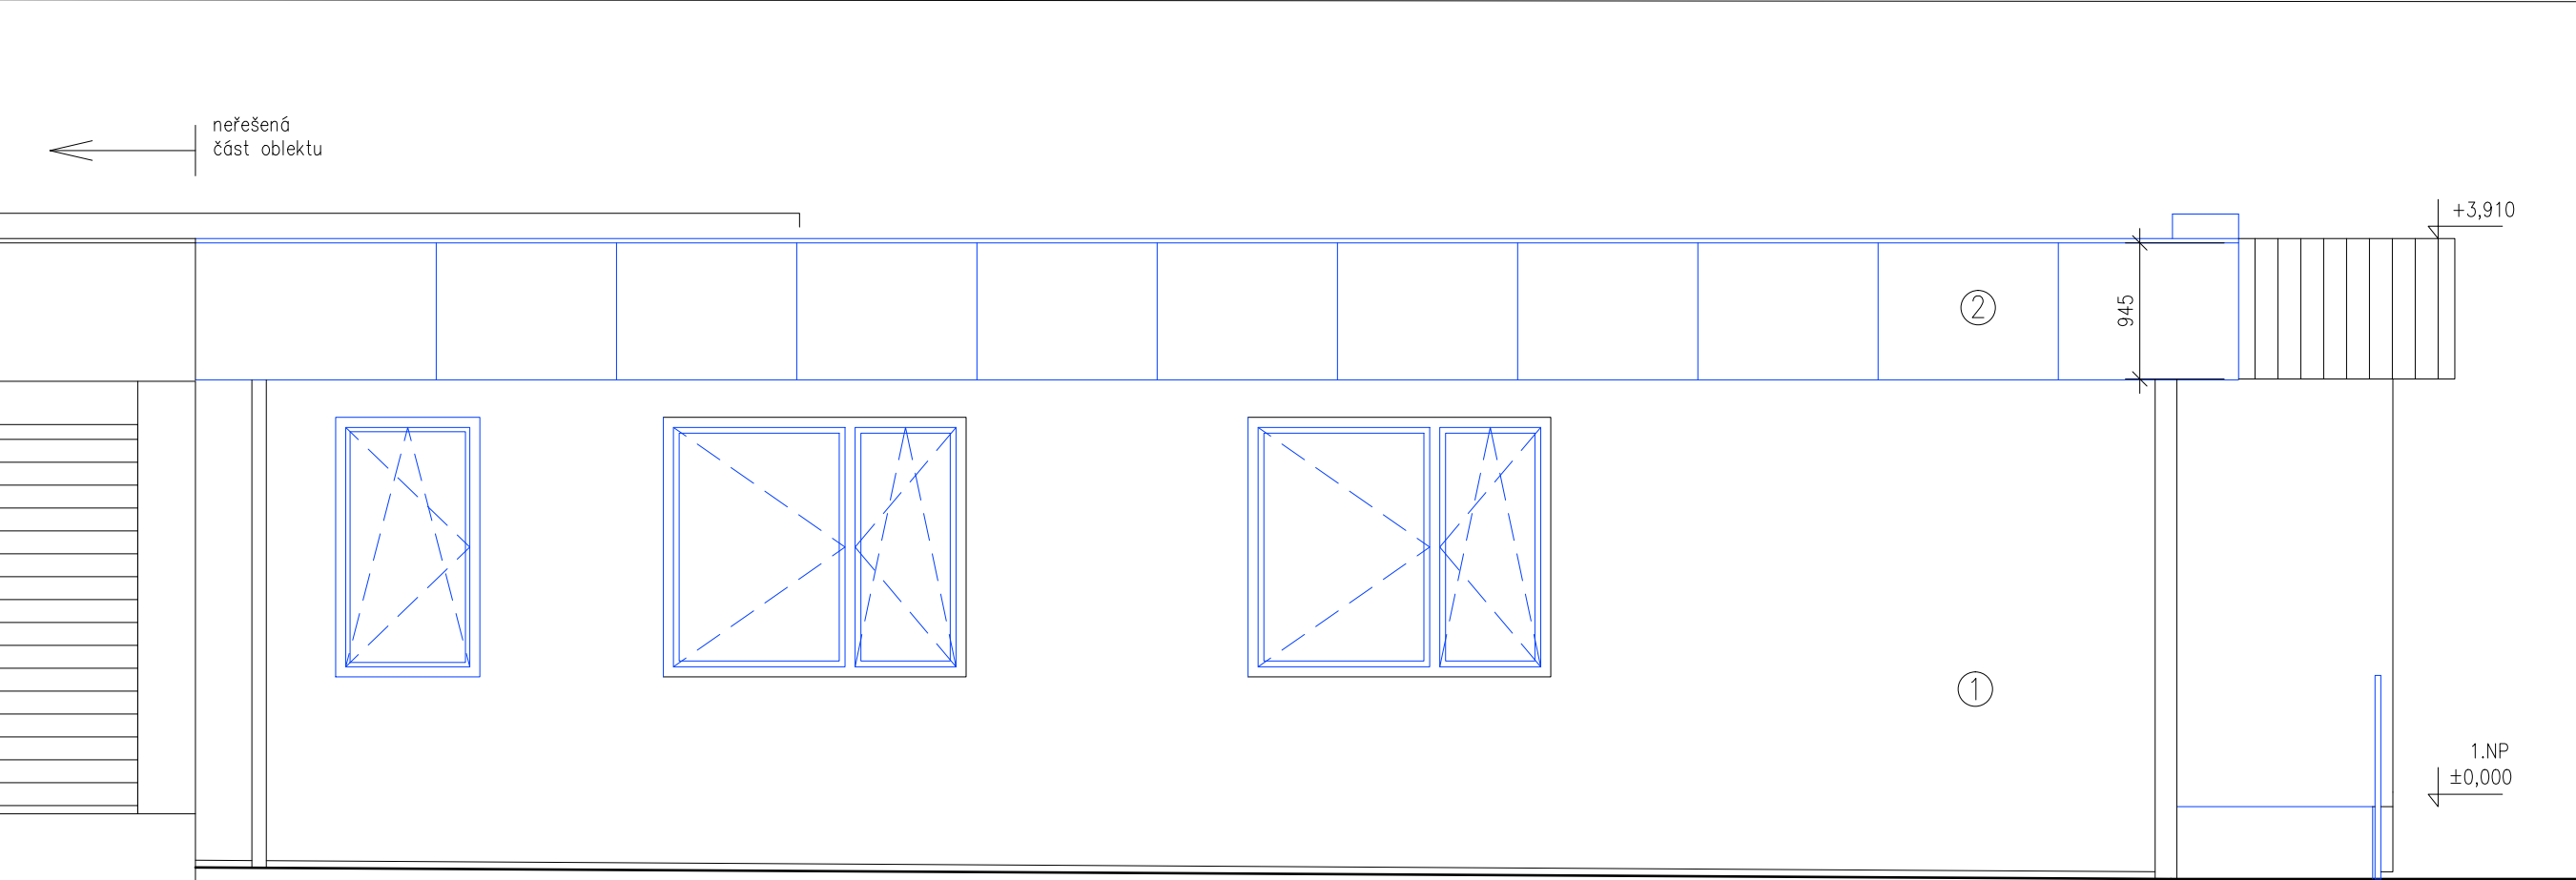

POHLED SEVERNÍ

HOFMAN ARCHITEKTI
Dejvická 27
160 00 Praha 6
info@hofman-architekti.cz
+420723423596



Digitálně
podepsal Ing.
arch. Robert
Hofman
Datum:
2025.06.25
13:42:49
+02'00'

±0,000 =1.NP

část dokumentace:
ARCHITEKTONICKO
STAVEBNÍ

akce: Stavební úpravy
části budovy zdravotního
střediska pro zubní ordinace
Náměstí 591
273 02 Tuchlovice

investor:
obec Tuchlovice

hip:
Ing. arch. ROBERT HOFMAN
zodp. projektant části:
Ing. arch. ROBERT HOFMAN
vypracoval:
Ing. arch. EVA MELICHAROVÁ
stupeň:
DOKUMENTACE PRO
POVOLENÍ STAVBY
datum: červen 2025
měřítko: 1:50@A3
č. výkresu: D.1.1.2.6

POHLEDY