

ROZVADĚČ RH

TECHNICKÉ ÚDAJE


TYP PROVEDENÍ:	Plastová, zapuštěná rozvodnice
PŘÍVOD:	SHORA/ZDOLA
VÝVOD:	SHORA/ZDOLA
IP:	
ROZVODNÁ SOUSTAVA:	3NPE 400/230V 50Hz TN-S OCHRANA PŘED ÚRAZEM ELEKTRICKÝM PROUDEM DLE ČSN 33 2000-4-41 ed.4, ČSN 33 2000-7-701 ŽIVÝCH ČÁSTÍ: OCHRANA IZOLACÍ, OCHRANA KRYTY NEBO PŘEPÁŽKAMI, OCHRANA ZÁBRANOU, OCHRANA POLOHOU, OCHRANA DOPLŇKOVOU IZOLACÍ NEŽIVÝCH ČÁSTÍ: AUTOMATICKÉ ODPOJENÍ OD ZDROJE DOPLNĚNA - PROUDOVÝM CHRÁNIČEM
POZNÁMKA:	VYBAVIT ŠTÍTKEM " POZOR ELEKTRICKÉ ZAŘÍZENÍ" DODAVATEL ROZVADĚČŮ ZPRACUJE PROVÁDĚCÍ A DÍLENSKOU DOKUMENTACI VČETNĚ VNITŘNÍHO PROPOJENÍ, ČÍSLOVÁNÍ SVORKOVNIC A KABELŮ.

HOFMAN ARCHITEKTI

Dejvická 27

160 00 Praha 6

info@hofman-architekti.cz

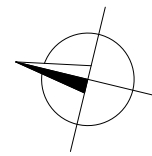

Otakar
r
Chládek
ek

Digitálně
podepsal
Otakar Chládek
Datum:
2025.06.19
12:08:44
+02'00'

±0,000 =1.NP

část dokumentace:

ARCHITEKTONICKO
STAVEBNÍ

akce: Stavební úpravy
části budovy zdravotního
střediska pro zubní ordinace
Náměstí 591
273 02 Tuchlovice

stavebník:

obec Tuchlovice

hip:

Ing. arch. ROBERT HOFMAN

zodp. projektant části:

Ing. KAREL KREYSA

vypracoval:

Ing. LEOŠ KAŇA

stupeň:

DOKUMENTACE PRO
POVOLENÍ STAVBY

datum:

červen 2025

měřítko:


-

č. výkresu:

D.1.4.3.4

ROZVADĚČ


RH

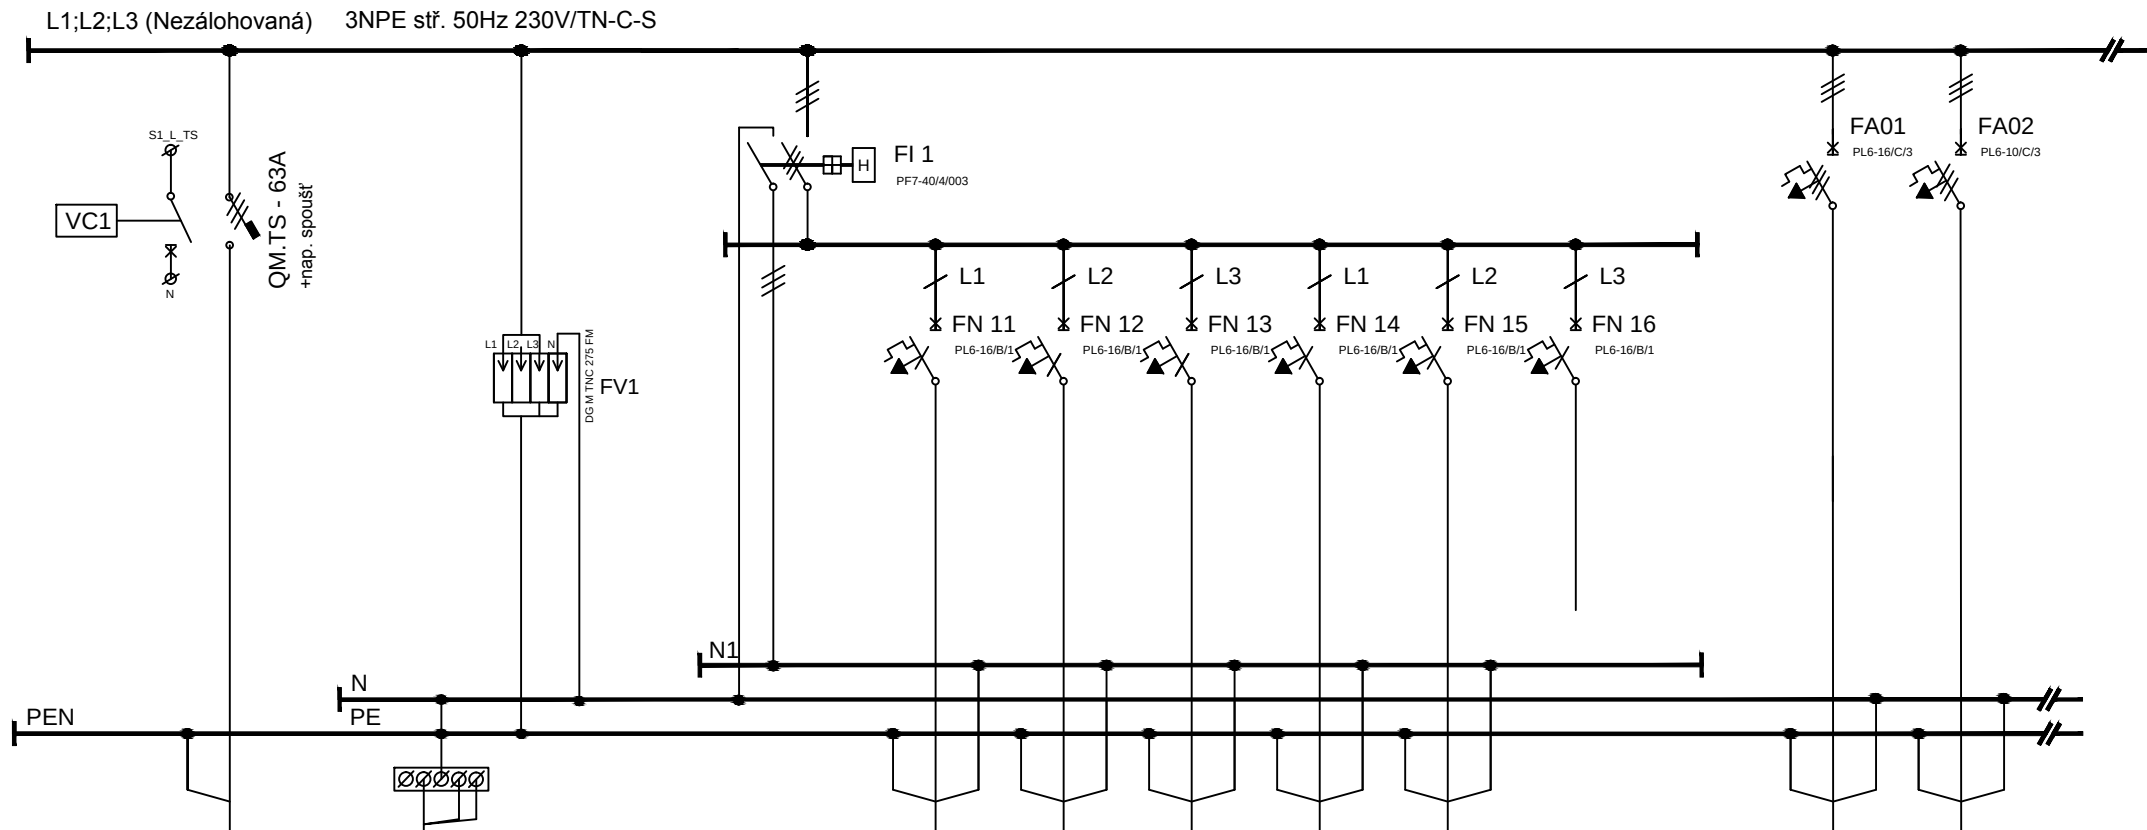

ČÍSL.OBV.	RH	PA				ZX1	ZX2	Z1.6.2	Z1.6.3	Z1.10.1			V.ODU	V.VZT	
KABEL	CYKY-J	CYA				CYKY-J	CYKY-J	CYKY-J	CYKY-J	CYKY-J			CYKY-J	CYKY-J	
PRŮŘEZ	4x10	6				3x2,5	3x2,5	3x2,5	3x2,5	3x2,5			5x2,5	5x1,5	
Č.KABELU	WLRH					WLZX1	WLZX2	WLZ1.6.2	WLZ1.6.3	WLZ1.10.1			WLV.ODU	WLV.VZT	
Pi (kW)	-					0,4	0,4	2	2	0,3			2,8	5	
KAM	RE					Zásuvky 230V	Zásuvky 230V	Pračka	Sušička	Zásuvky 230V	Rezerva		ODU chlazení	Rekuperace	
	fasáda					Úklid	Úklid	1.6	1.6	1.10			Střecha	1.6	

VZT a KLIMA


ČÍSLO STRANY:	2	VYPRACOVAL	Ing. Leoš Kaňa	
ČÍSLO VÝKRESU	D.1.4.3.4	NÁZEV VÝKRESU:	ROZVADĚČ RH	

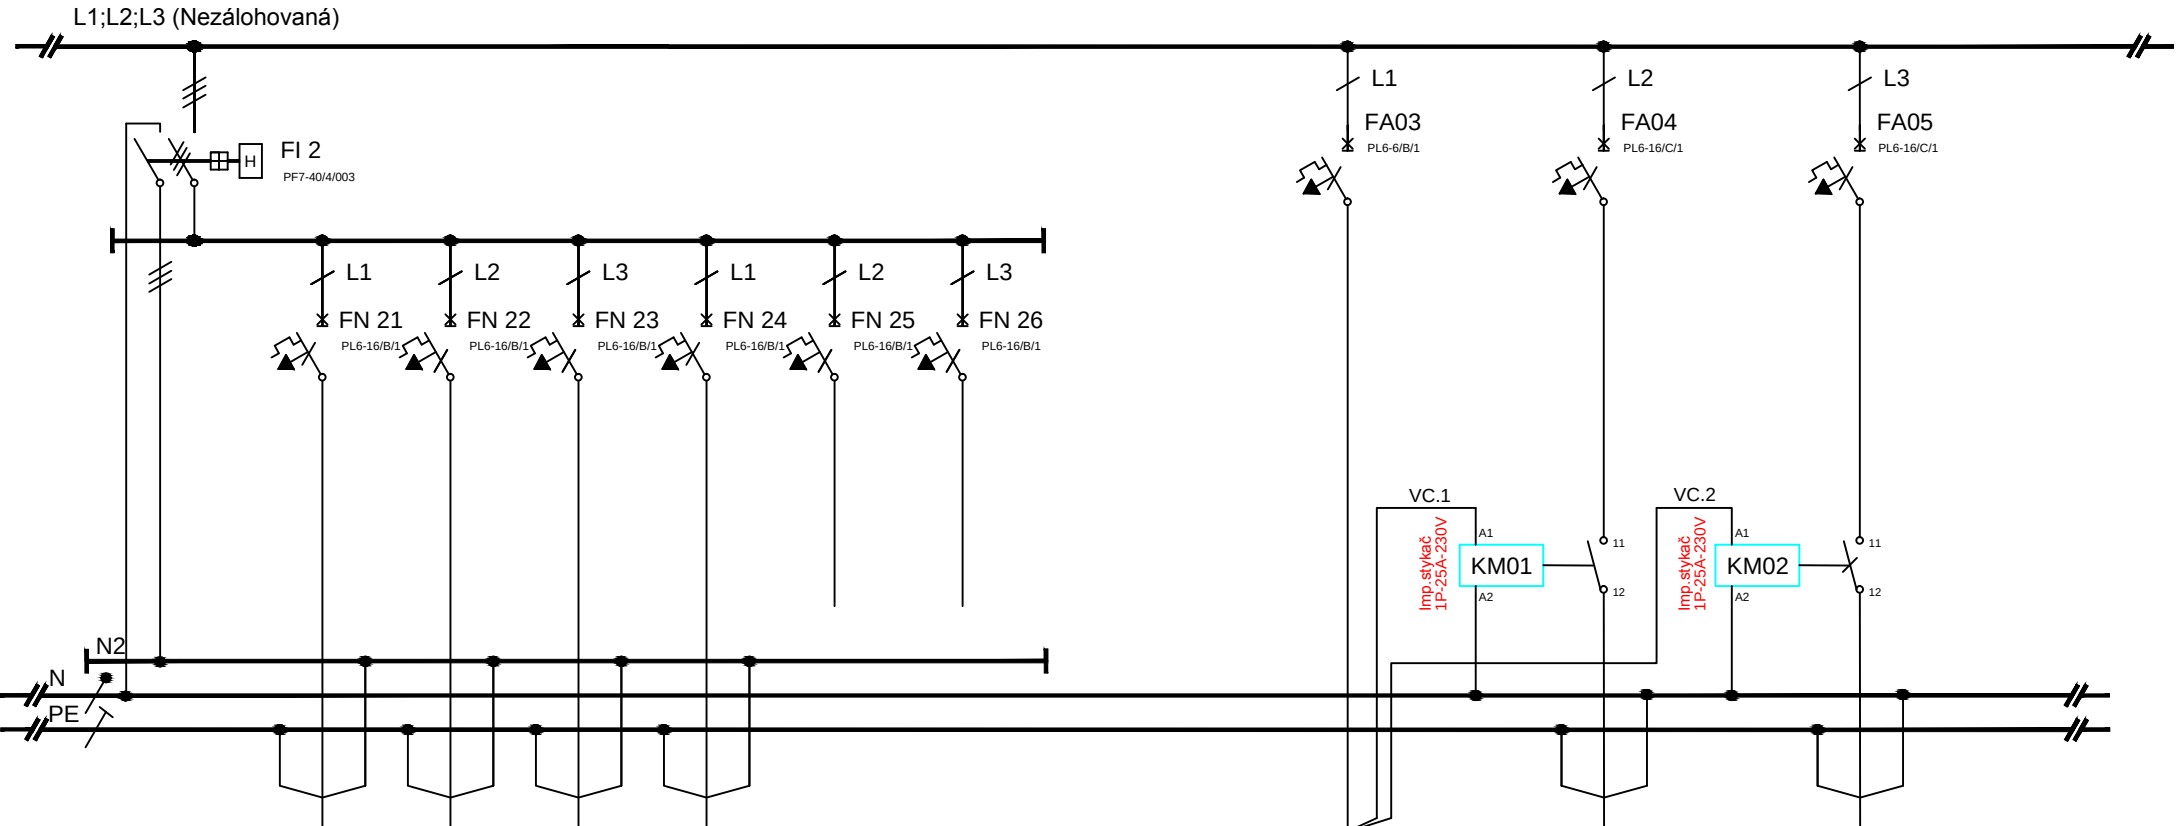

ČÍSL.OBV.	Z1.5.1	Z1.5.2	Z1.5.3	Z1.5.4					VC.1, VC.2		Z1.6.4		Z1.6.5		
KABEL	CYKY-J	CYKY-J	CYKY-J	CYKY-J					CYKY-O		CYKY-J		CYKY-J		
PRŮŘEZ	3x2,5	3x2,5	3x2,5	3x2,5					4x1,5		3x2,5		3x2,5		
Č.KABELU	WLZ1.5.1	WLZ1.5.2	WLZ1.5.3	WLZ1.5.4					WO1		WLZ1.6.4		WLZ1.6.5		
Pi (kW)	0,5	0,5	0,5	0,5					-		0,3		2		
KAM	Lednice	Zásuvky 230V	Zásuvky 230V	Zásuvky 230V	Rezerva	Rezerva			Tlačítka		Odsávání		Kompresor		
	1.5	1.5	1.5	1.5					1.6		1.6		1.6		

Technická místnost
Přípravy koordinovat s konkrétním dodavatelem


ČÍSLO STRANY:	3	VYPRACOVAL	Ing. Leoš Kaňa	
ČÍSLO VÝKRESU	D.1.4.3.4	NÁZEV VÝKRESU:	ROZVADĚČ RH	

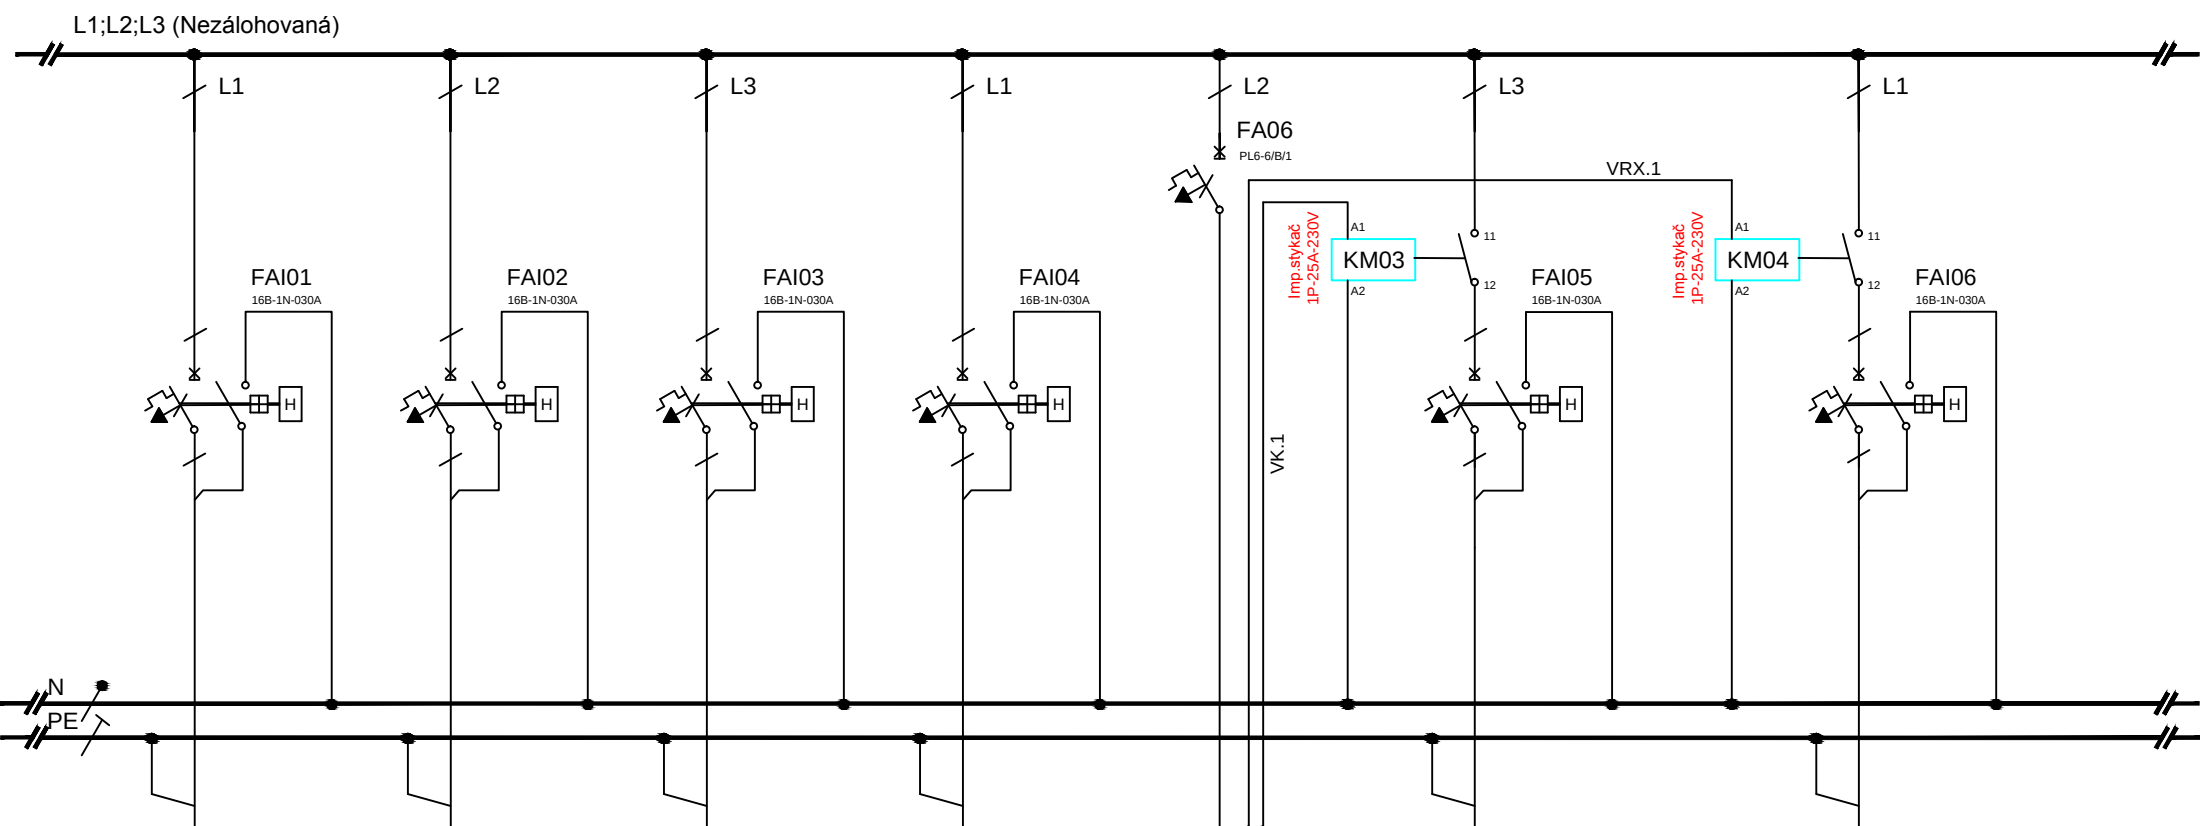

ČÍSL.OBV.	Z1.4.2		Z1.4.4		Z1.4.5		Z1.4.6		VRX.1, VK.1		V1.4.1			V1.4.2		
KABEL	CYKY-J		CYKY-J		CYKY-J		CYKY-J		CYKY-O		CYKY-J			CYKY-J		
PRŮŘEZ	3x2,5		3x2,5		3x2,5		3x2,5		4x1,5		3x2,5			3x2,5		
Č.KABELU	WLZ1.4.2		WLZ1.4.4		WLZ1.4.5		WLZ1.4.6		WO2		WLV1.4.1			WLV1.4.2		
Pi (kW)	0,3		0,5		0,5		2,8		-		0,5			0,5		
KAM	Mikroskop		PC		Zásuvky prac.		Steril.		Tlačítka		Zub.křeslo			RTG		
	1.4		1.4		1.4		1.4		1.4		1.4			1.4		

Ordinace č.1
Přípravy koordinovat s konkrétním dodavatelem


ČÍSLO STRANY:	4	VYPRACOVAL	Ing. Leoš Kaňa	
ČÍSLO VÝKRESU	D.1.4.3.4	NÁZEV VÝKRESU:	ROZVADĚČ RH	

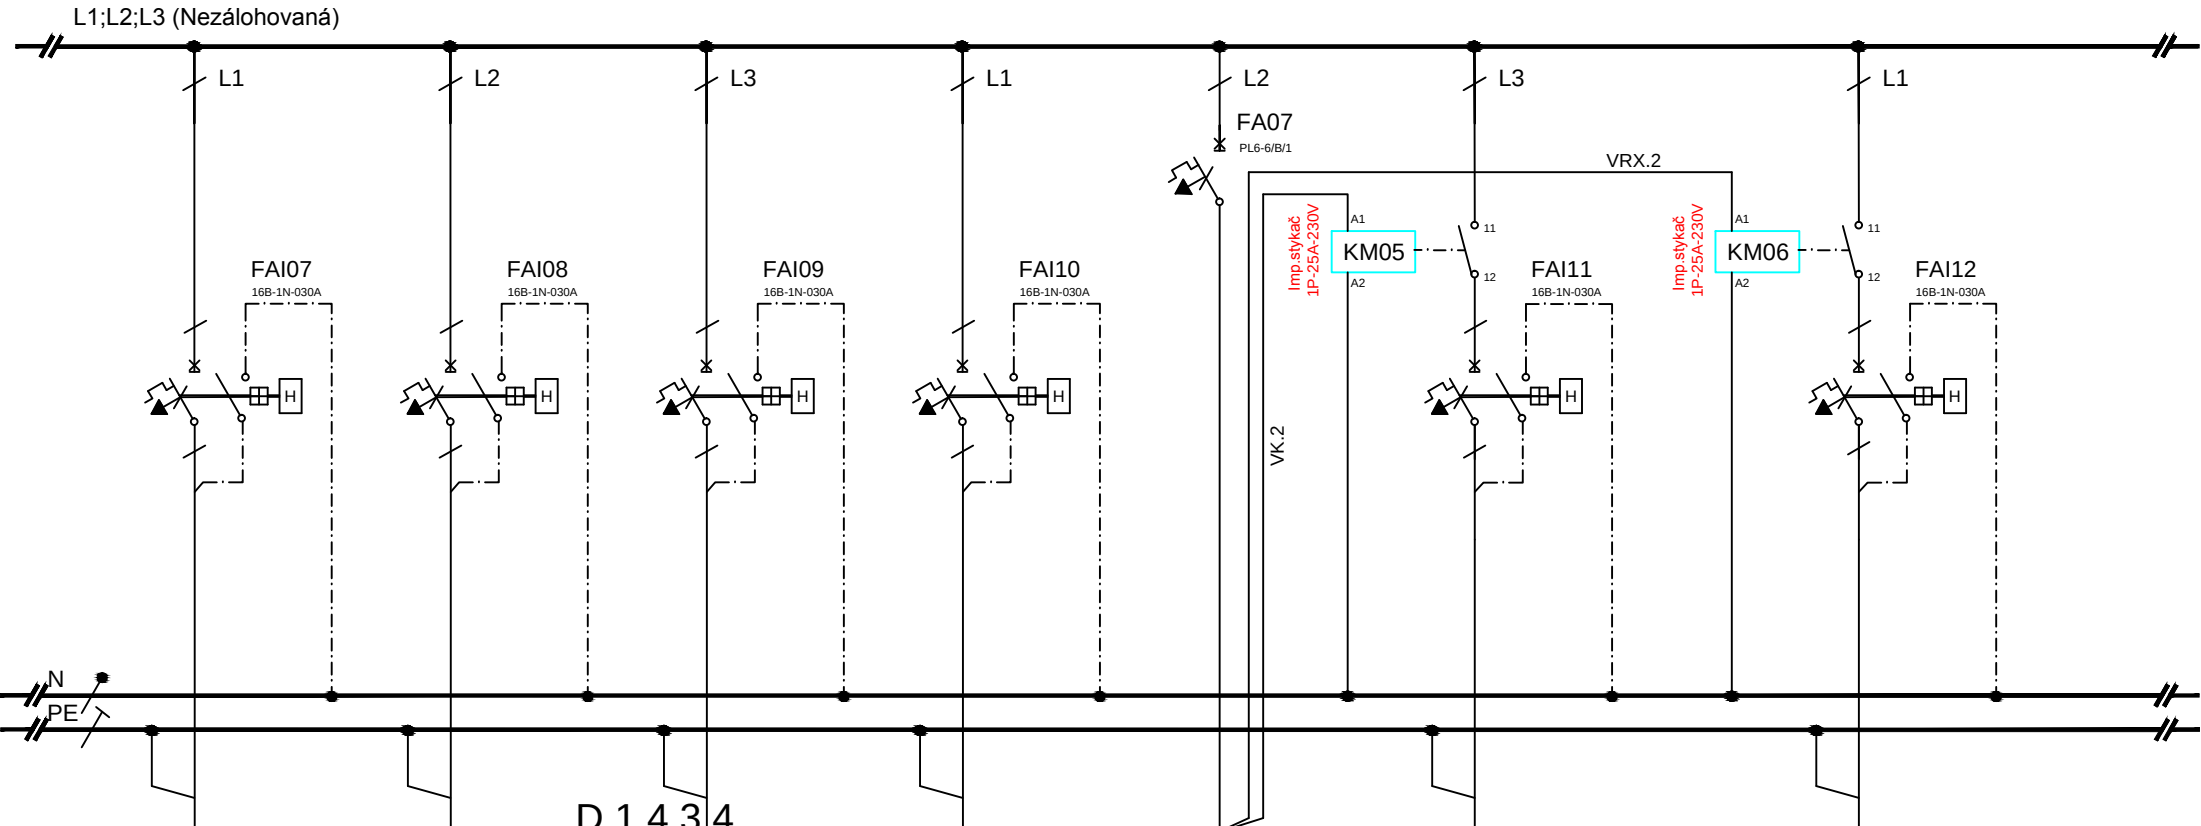

ČÍSLO.OBV.	Z1.3.2		Z1.3.4		Z1.3.5		Z1.3.6		VRX.2, VK.2		V1.3.1			V1.3.2		
KABEL	CYKY-J		CYKY-J		CYKY-J		CYKY-J		CYKY-O		CYKY-J			CYKY-J		
PRŮŘEZ	3x2,5		3x2,5		3x2,5		3x2,5		4x1,5		3x2,5			3x2,5		
Č.KABELU	WLZ1.3.2		WLZ1.3.4		WLZ1.3.5		WLZ1.3.6		WO3		WLV1.3.1			WLV1.3.2		
Pi (kW)	0,3		0,5		0,5		2,8		-		0,5			0,5		
KAM	Mikroskop		PC		Zásuvky prac.		Steril.		Tlačítka		Zub.křeslo			RTG		
	1.3		1.3		1.3		1.3		1.3		1.3			1.3		

Ordinace č.2
Přípravy koordinovat s konkrétním dodavatelem


ČÍSLO STRANY:	5	VYPRACOVAL	Ing. Leoš Kaňa	
ČÍSLO VÝKRESU	D.1.4.f.4	NÁZEV VÝKRESU:	ROZVADĚČ RH	

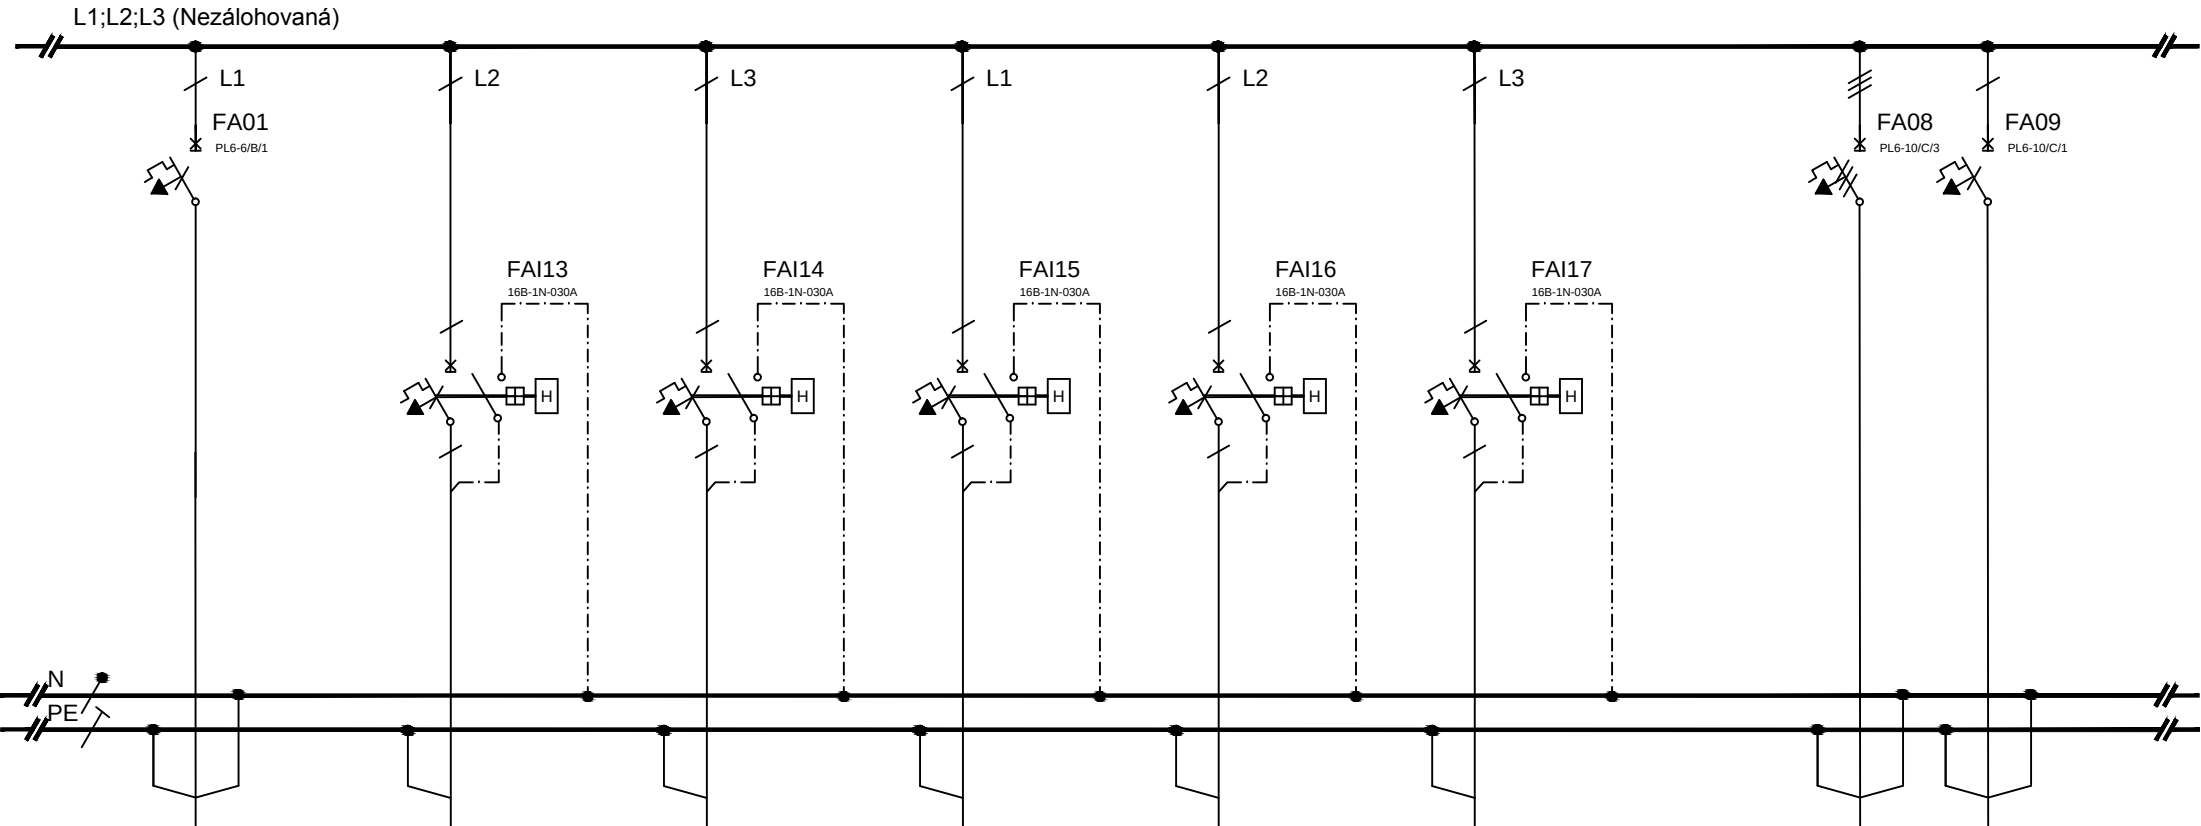


ČÍSLO OBV.	V1.11		Z1.6.1		Z1.6.6		RACK		Z1.8.1		Z1.8.2			V.CLONA	V.IDU	
KABEL	CYKY-J		CYKY-J		CYKY-J		CYKY-J		CYKY-J		CYKY-J			CYKY-J	CYKY-J	
PRŮŘEZ	3x1,5		3x2,5		3x2,5		3x2,5		3x2,5		3x2,5			5x1,5	3x1,5	
Č.KABELU	WLV1.11		WLZ1.6.1		WLZ1.6.6		WLRACK		WLZ1.8.1		WLZ1.8.2			WLV.CLONA	WLV.IDU	
Pi (kW)	0,1		0,5		0,1		0,8		0,8		0,5			5,5	0,1	
KAM	Sig. invalidé		Lednice		Plynový kot.		Dat. rozvaděč		OPG		PC			Dveřní clona	Vnitřní VRV	
	1.10/11		1.6		1.6		1.8		1.8		1.8			1.1	-	

OPG
Přípravy koordinovat s konkrétním dodavatelem

ČÍSLO STRANY:	6	VYPRACOVAL	Ing. Leoš Kaňa	
ČÍSLO VÝKRESU	D.1.4.3.4	NÁZEV VÝKRESU:	ROZVADĚČ RH	

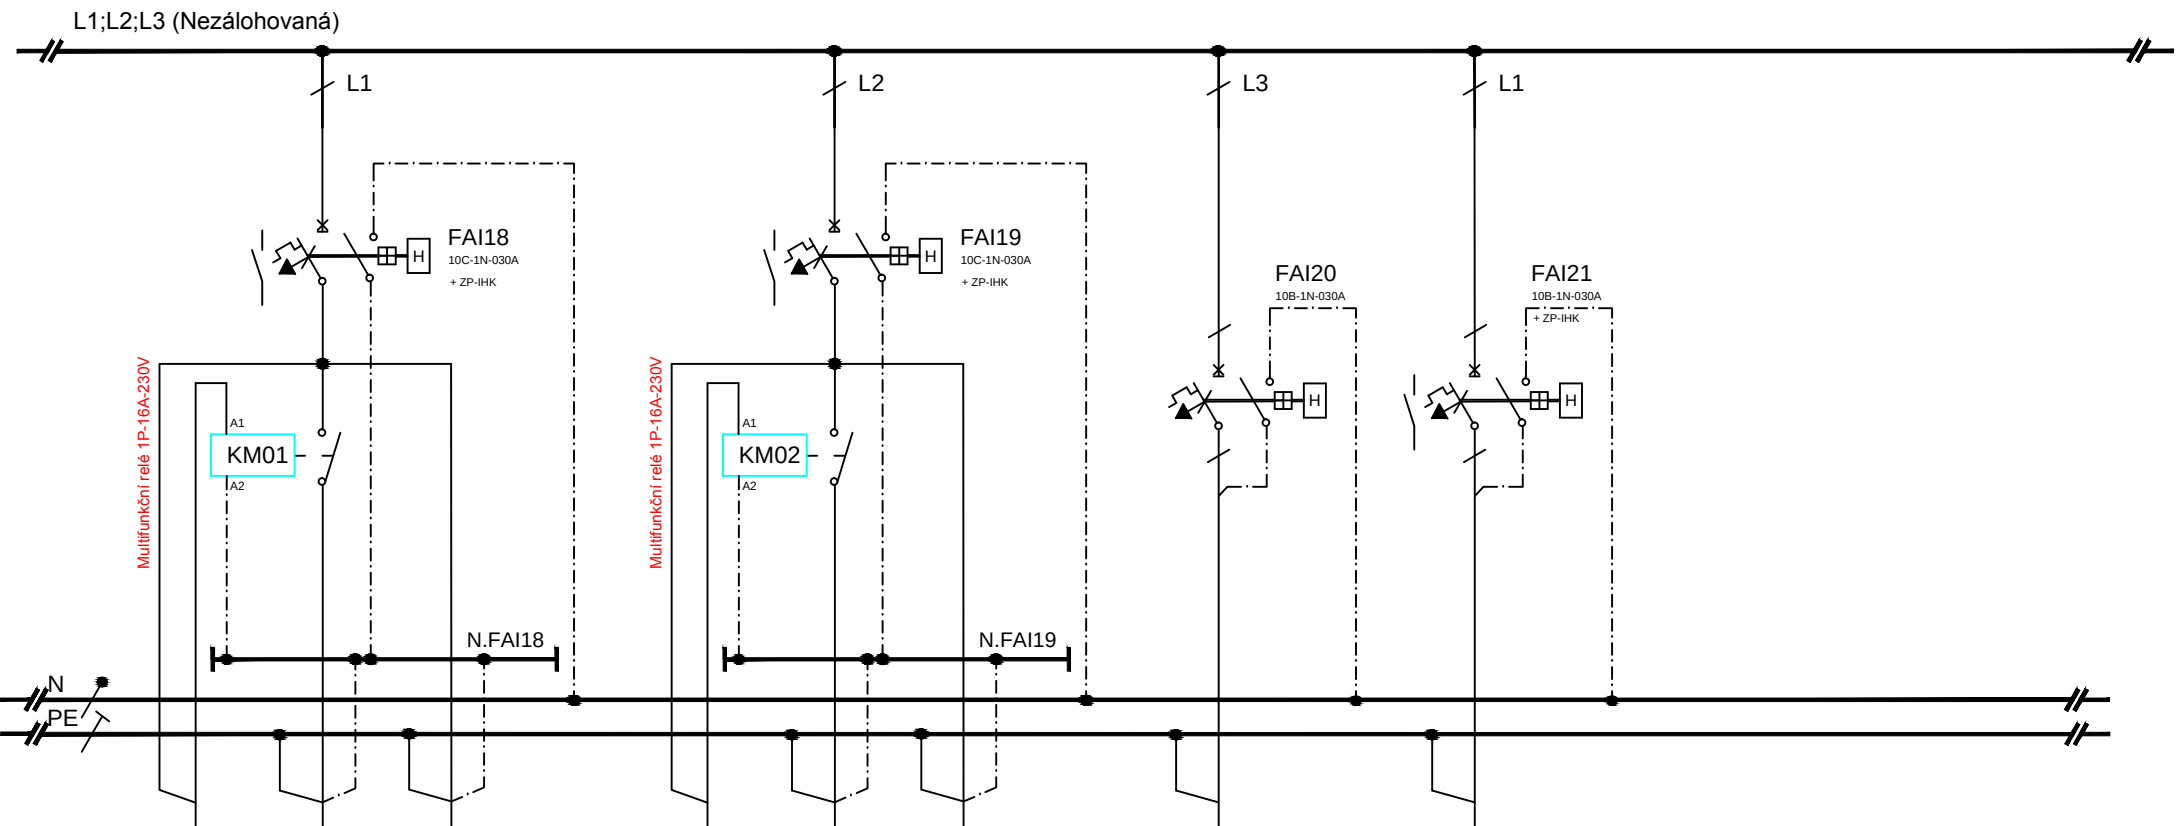

ČÍSLO OBV.	"B1"	S1.1	S1		"A1"	S2.1	S2		S3		S4					
KABEL	CYKY-O	CYKY-J	CYKY-J		CYKY-O	CYKY-J	CYKY-J		CYKY-J		CYKY-J					
PRŮŘEZ	2x1,5	3x1,5	3x1,5		2x1,5	3x1,5	3x1,5		3x1,5		3x1,5					
Č. KABELU	WL "B1"	WLS1.1	WLS1		WL "A1"	WLS2.1	WLS2		WLS3		WLS4					
Pi (kW)	-	0,35	0,2		-	0,35	0,2		0,2		0,35					
KAM	Tlačítko "B1"	Reflektor	Osvětlení		Tlačítko "A1"	Reflektor	Osvětlení		Osvětlení		Osvětlení					
	1.3	1.3	1.3		1.4	1.4	1.4		1.6, 1.8		1.1, 2.5, 7, 9, 10, 11					

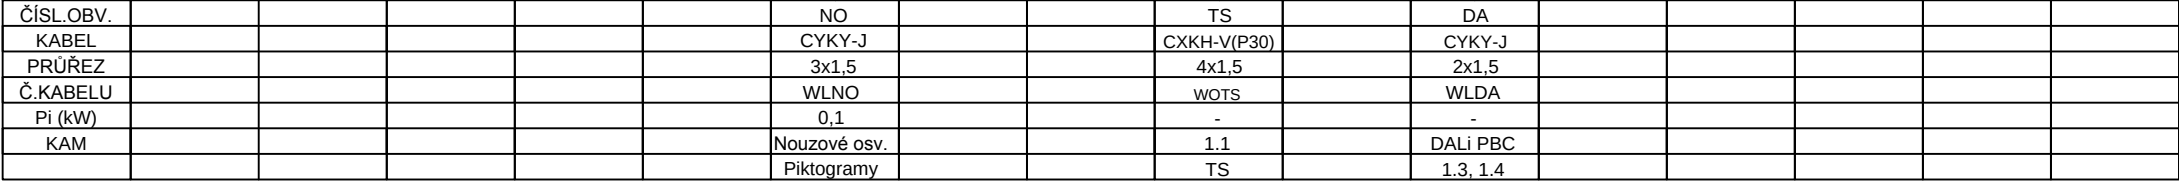

ČÍSLO STRANY:	8	VYPRACOVAL	Ing. Leoš Kaňa	 Electric Technology
ČÍSLO VÝKRESU	D.1.4.3.4	NÁZEV VÝKRESU:	ROZVADĚČ RH	