


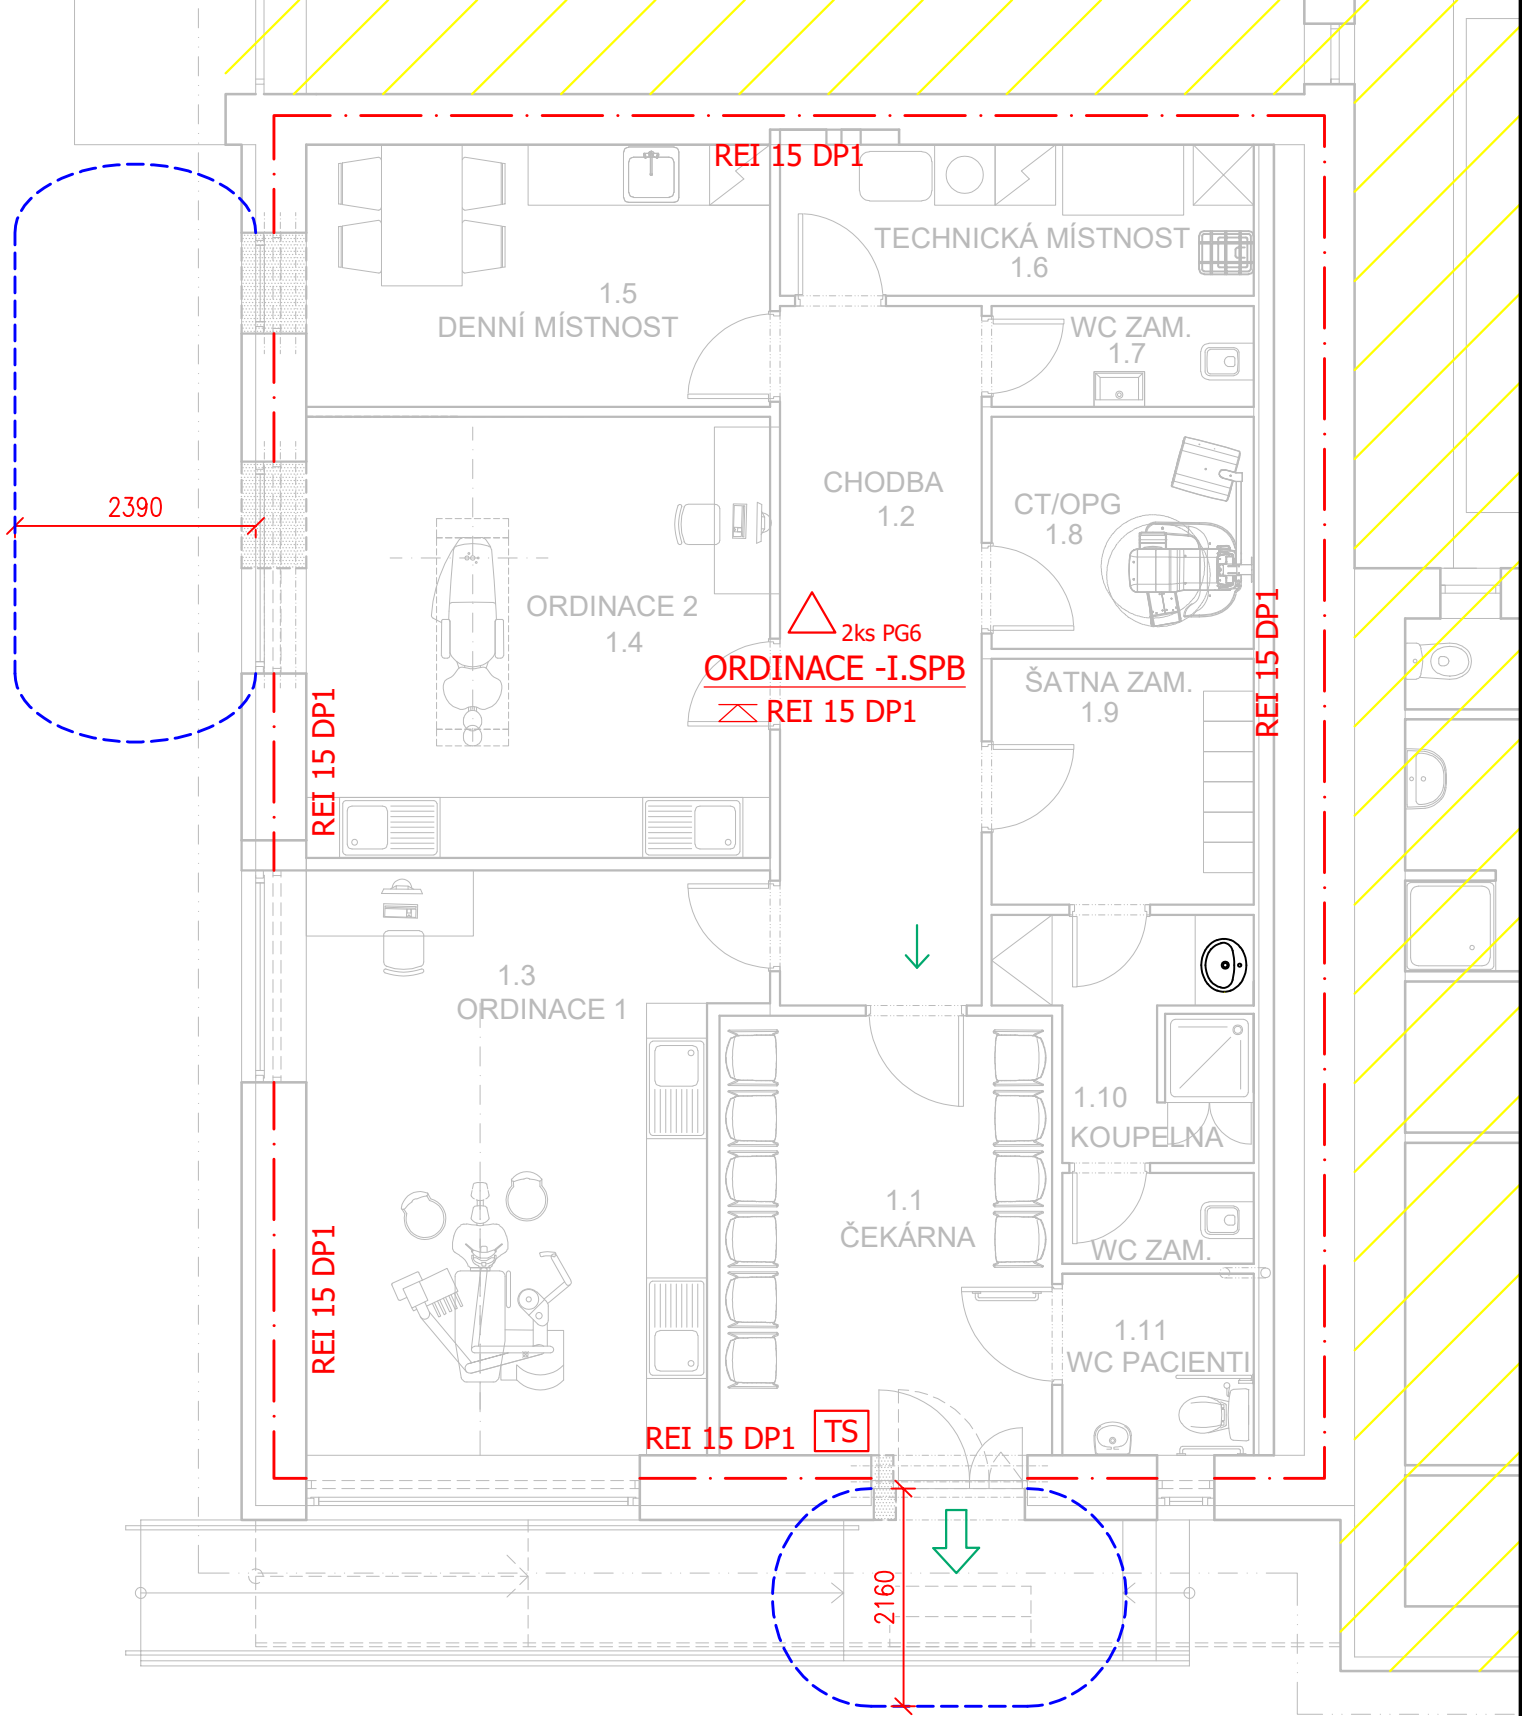

LEGENDA POŽÁRNÍCH ZNAČEK

(R)EI 45 DP1

POŽÁRNÍ ODOLNOST STĚN (TRÁMŮ, SLOUPŮ)

REI 30 DP1

POŽÁRNÍ ODOLNOST STROPU

—

HRANICE POŽÁRNÍHO ÚSEKU

HRANICE PNP



PŘENOSNÝ HASÍCÍ PŘÍSTROJ PRAŠKOVÝ

TS

TOTAL STOP



SMĚR ÚNIKU OSOB



NENÍ PŘEDMĚTEM PBŘ



Jan

Drahoš

2025.06.

20

12:12:17

+02'00'



VYPRACOVALA: Adéla Kohoutová	KLIENT: OBECH TUCHLOVICE	
ZODPOVĚDNÝ PROJEKTANT: Jan Drahoš	FORMÁT	A4
NÁZEV AKCE: Stavební úpravy části budovy zdravotního střediska pro zubní ordinace - Náměstí 591, 273 02 Tuchlovice	DATUM	06/2025
	PROFESE	PBŘ
	STUPEŇ	DSP
NÁZEV VÝKRESU: PŮDORYS 1.NP	MĚŘITKO	Č. VÝK.
	1:75	01