


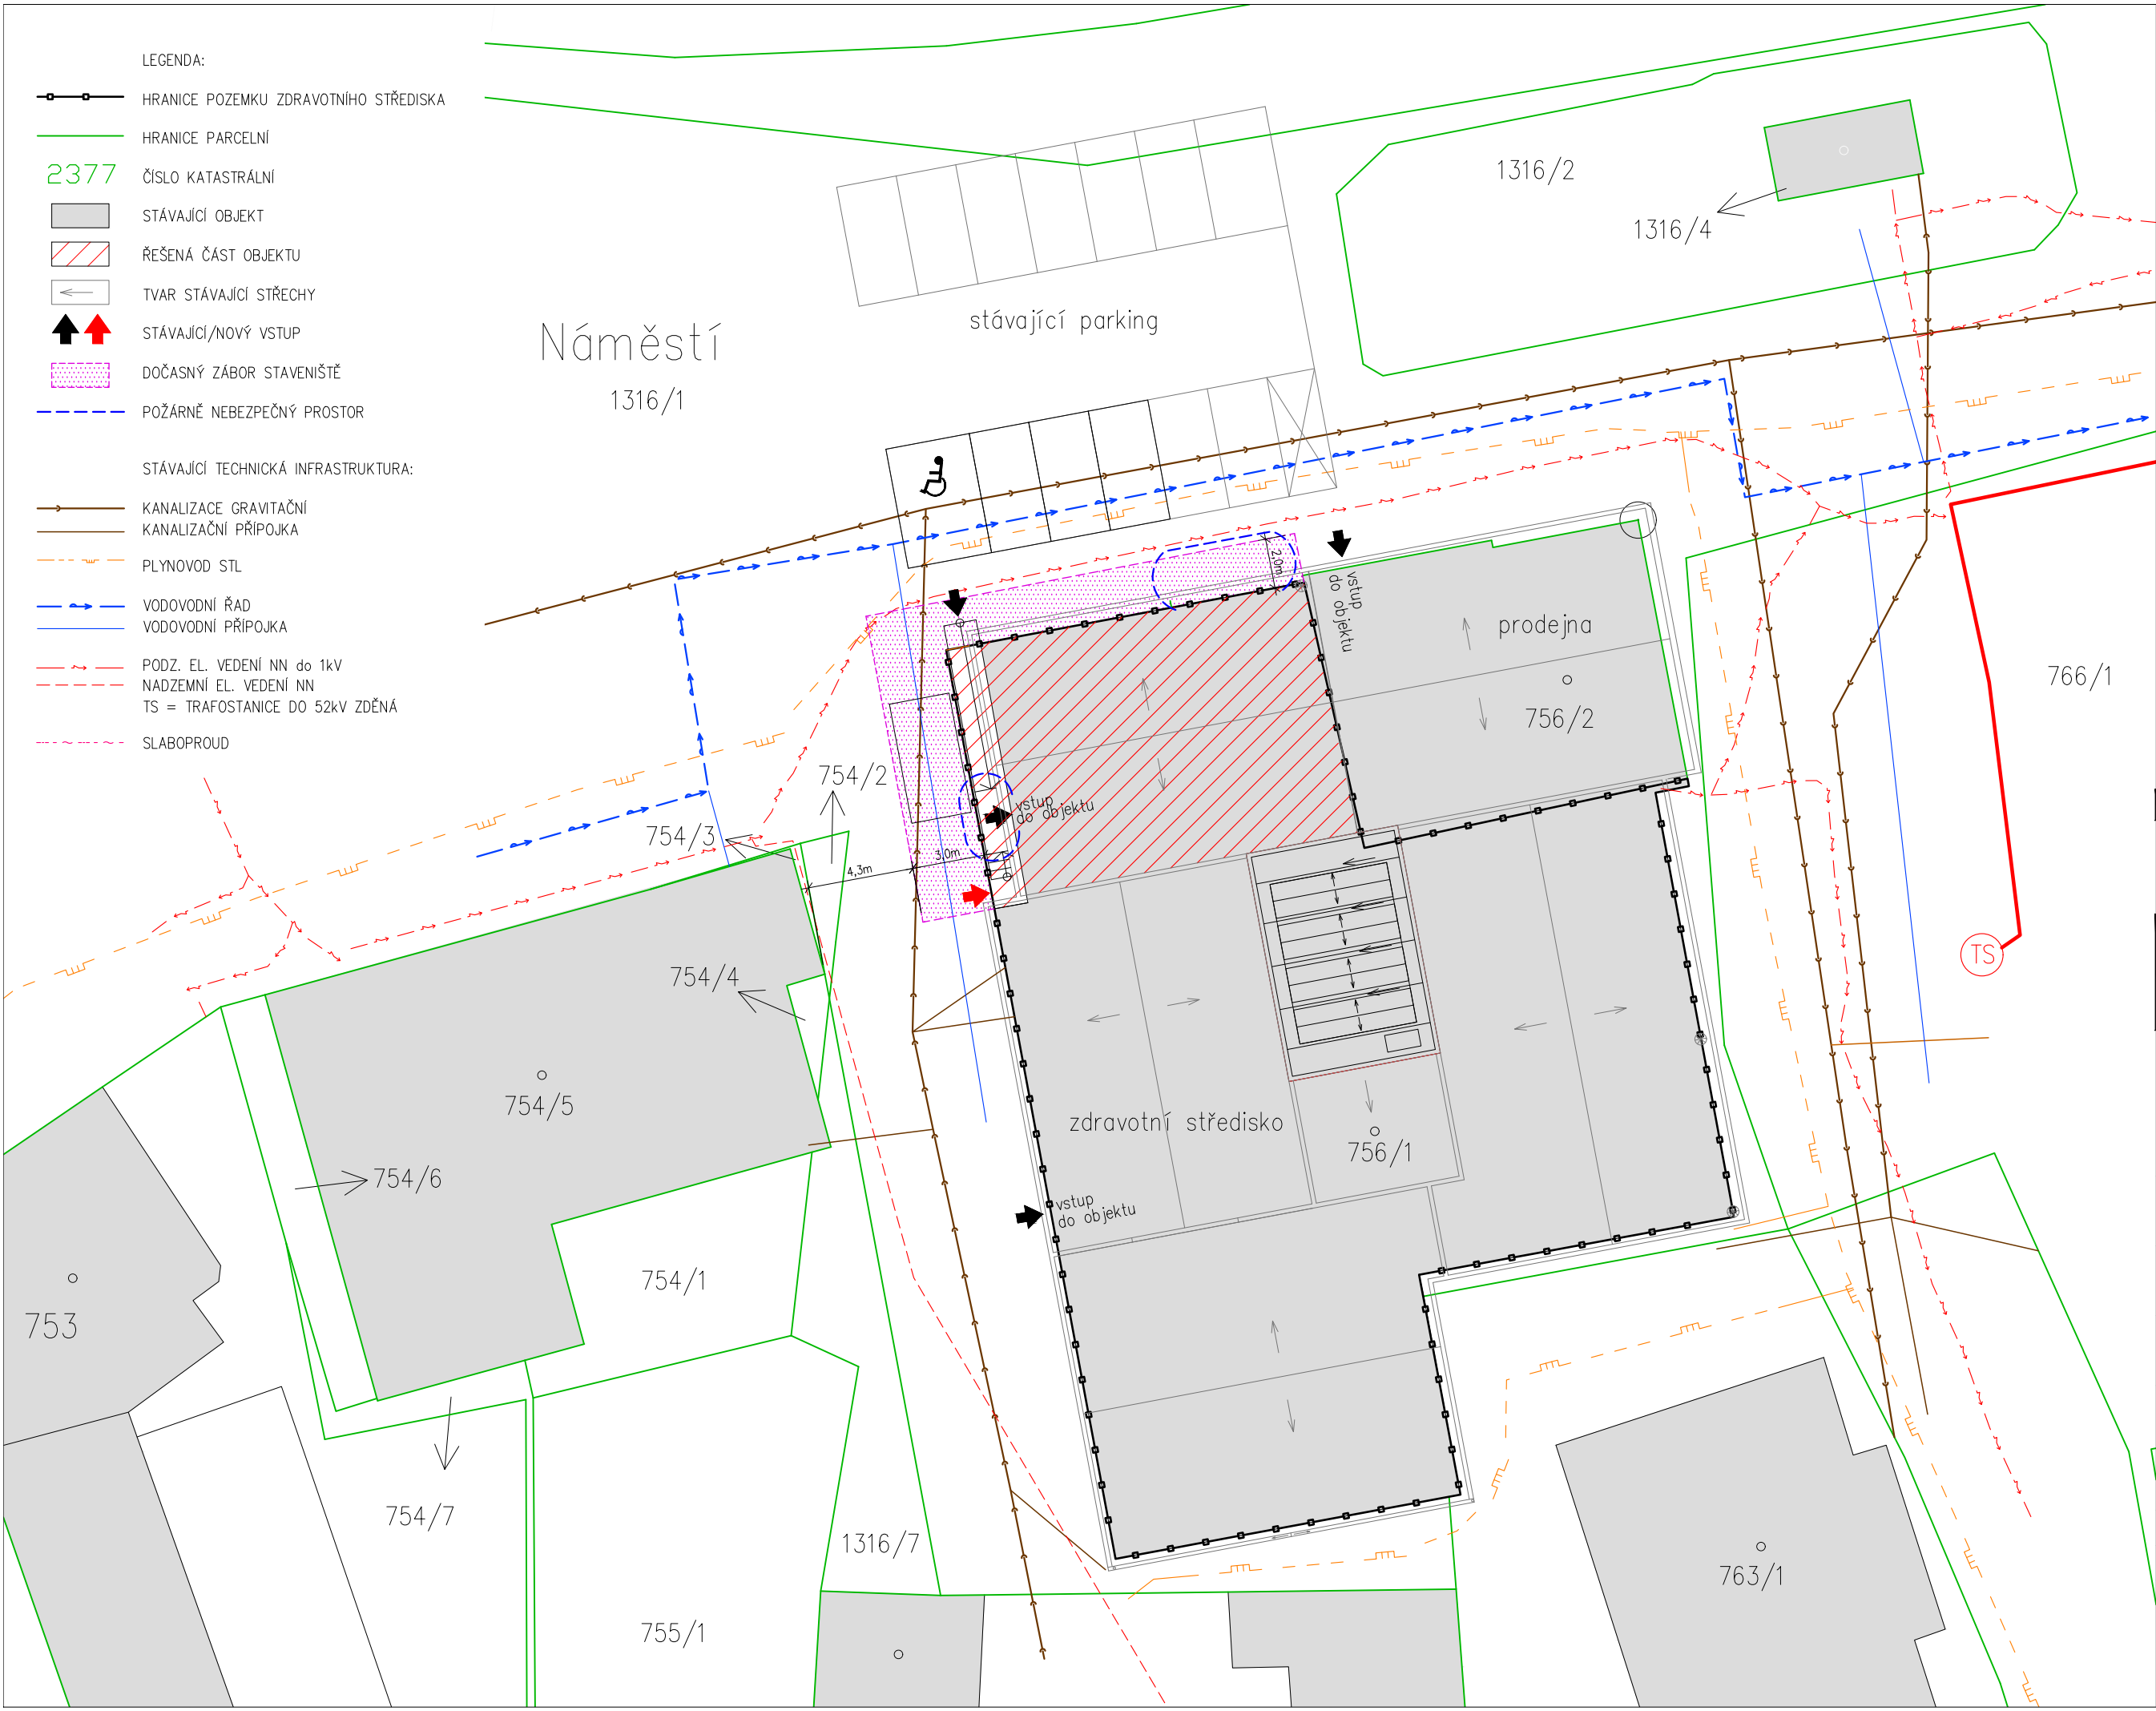

HOFMAN ARCHITEKTI
Dejvická 27
160 00 Praha 6
info@hofman-architekti.cz

Digitálně
podepsal Ing.
arch. Robert
Hofman
Datum:
2025.06.26
14:15:49
+02'00'

±0,000 =1.NP = 209,30 Bpv	
část dokumentace:	
ARCHITEKTONICKO STAVEBNÍ	
akce:	Stavební úpravy části zdravotního střediska na zubní ordinace Náměstí 591 273 02 Tuchlovice
stavebník:	obec Tuchlovice
hip:	Ing.arch.ROBERT HOFMAN
zodp.projektant části:	Ing.arch.ROBERT HOFMAN
vypracoval:	Ing.arch.EVA MELICHAROVÁ Ing.arch.ROBERT HOFMAN
stupeň:	DOKUMENTACE PRO POVOLENÍ STAVBY
datum:	červen 2025
měřítko:	1:250@A3
č.výkresu:	C.3

**SITUAČNÍ
VÝKRES
KOORDINAČNÍ**