


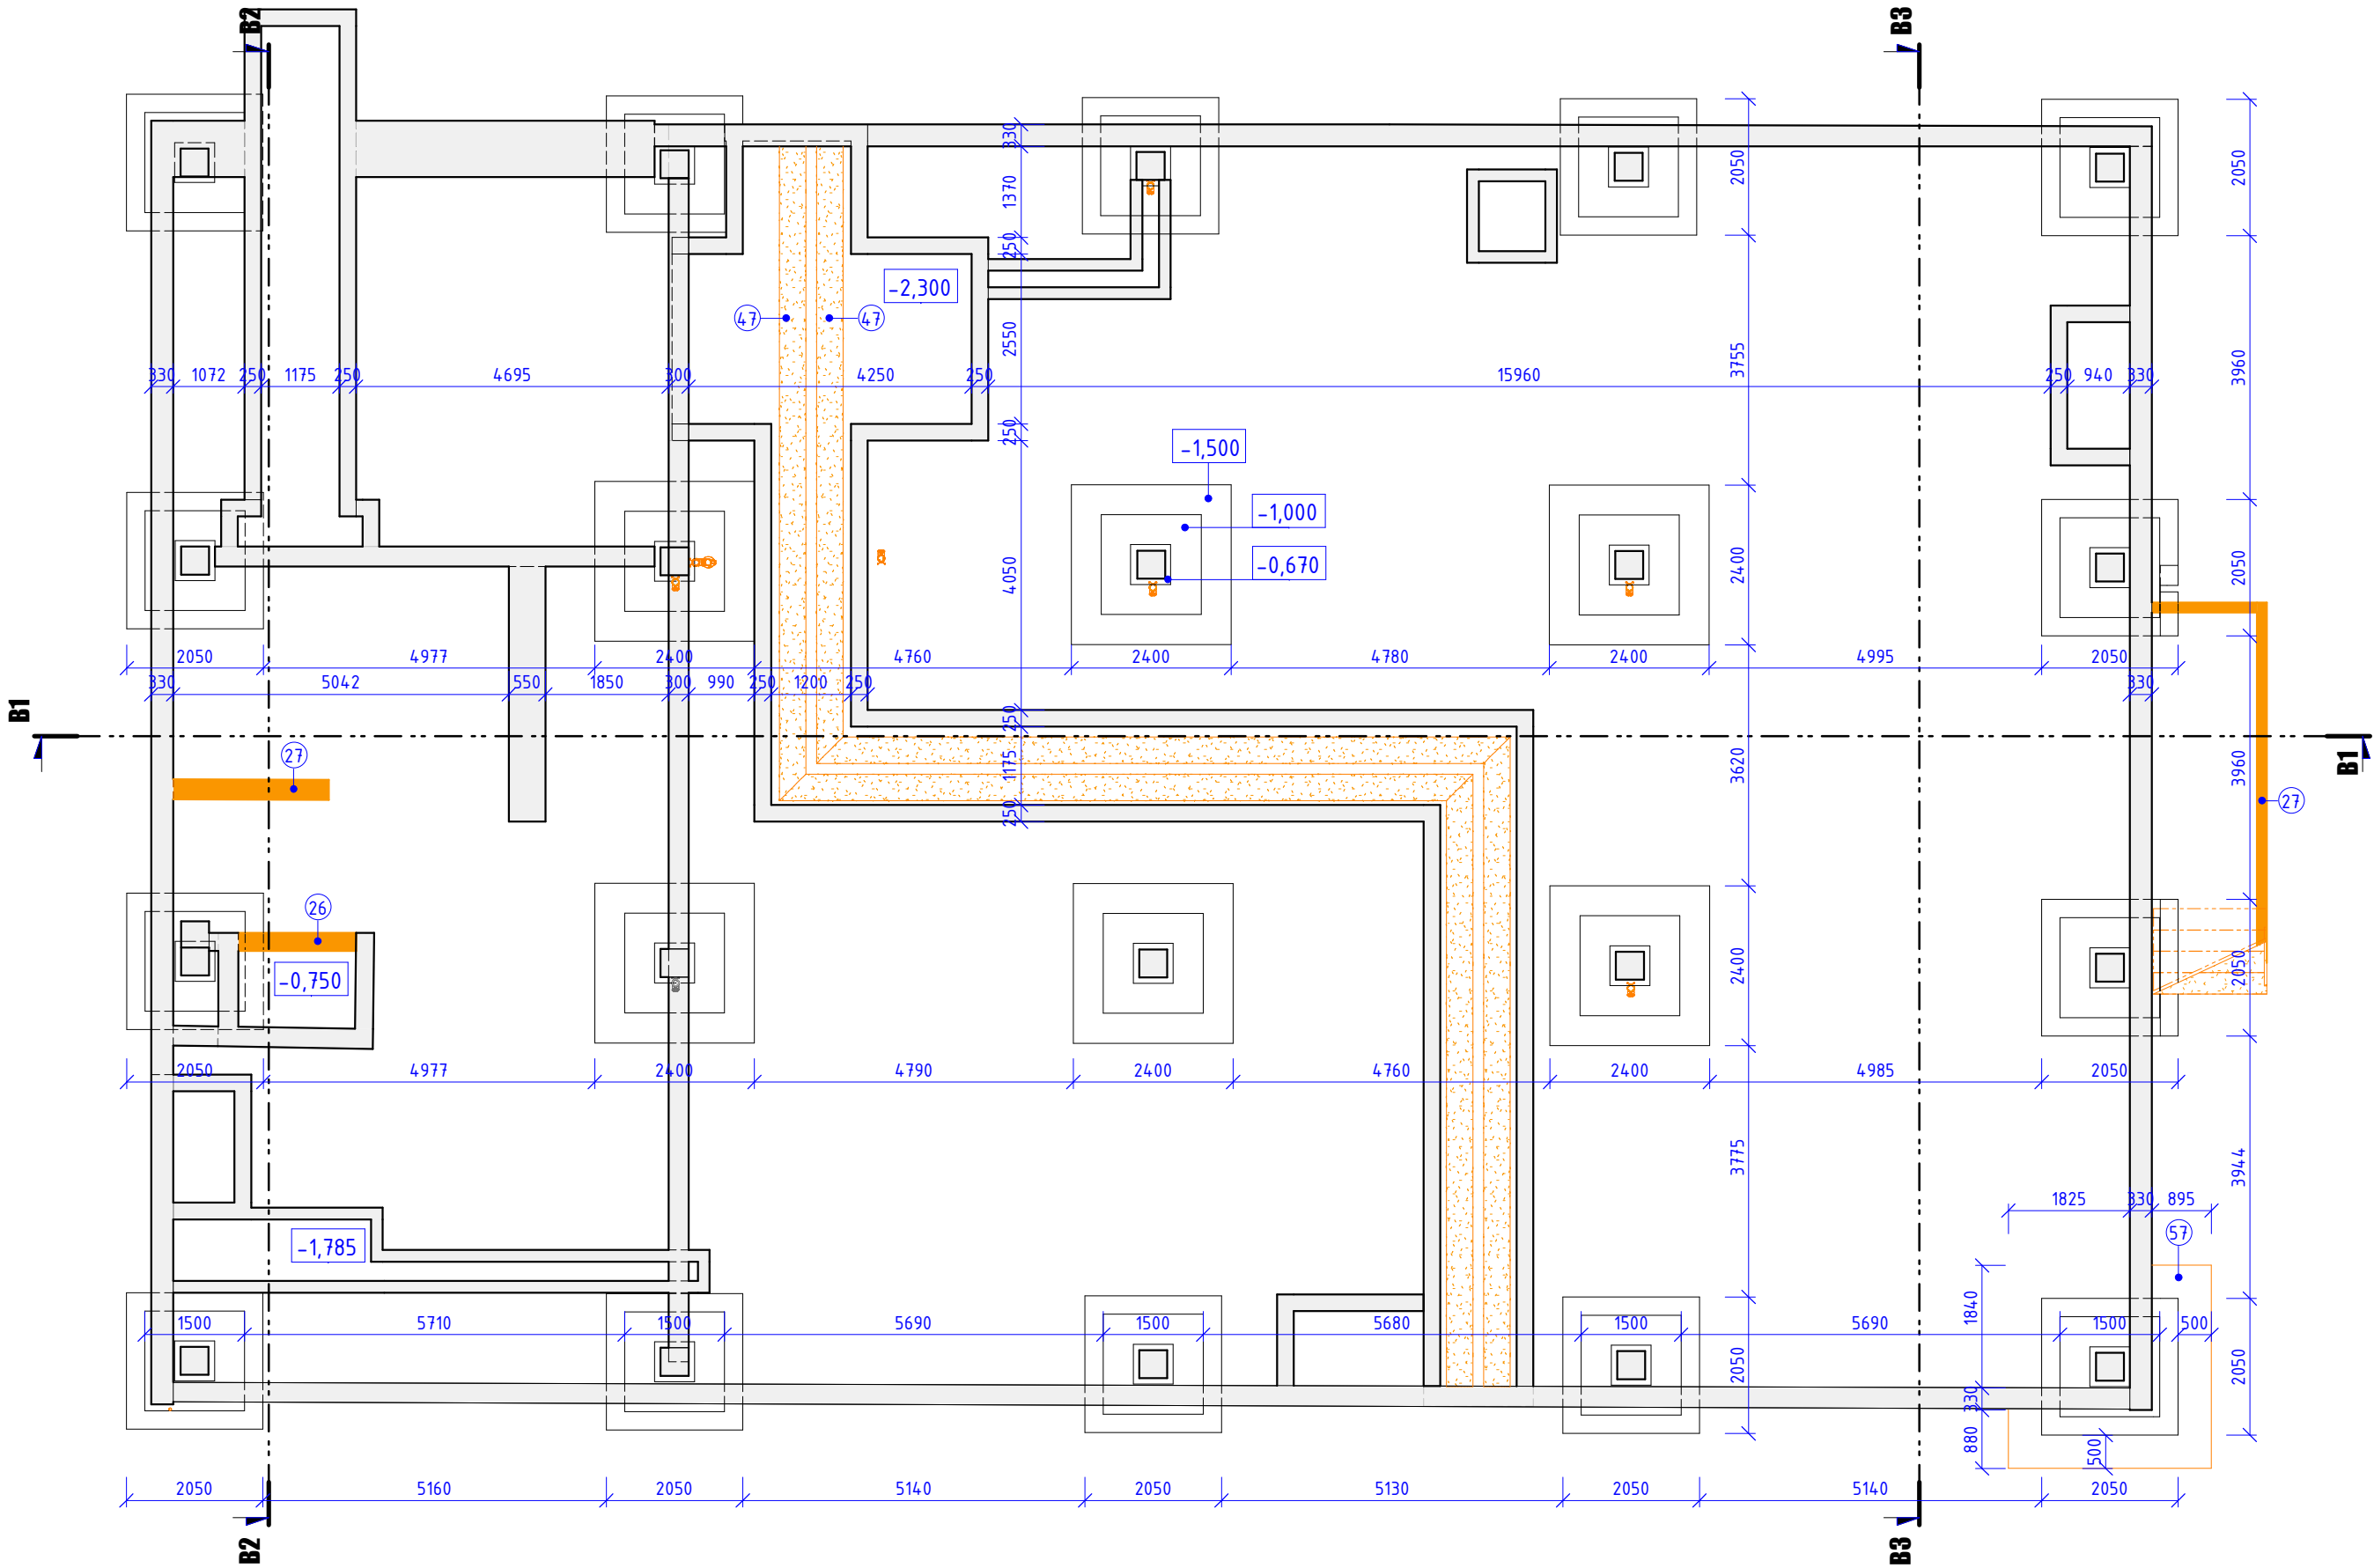

LEGENDA BOURACÍCH PRACÍ

- 01 VYBOURÁNÍ OKEN VČETNĚ OPLECHOVÁNÍ
- 02 ODSTRANĚNÍ KERAMICKÉHO OBKLADU
- 03 VYBOURÁNÍ ZDĚNÝCH PŘÍČEK
- 04 VYBOURÁNÍ OTVORŮ V NOSNÉ STĚNĚ
- 05 VYBOURÁNÍ PODLAHY - BETONOVÁ MAZANINA + CEMENTOVÁ STĚRKA
- 06 VYBOURÁNÍ BETONOVÉHO SCHODIŠTĚ
- 07 VYBOURÁNÍ DVEŘÍ VČETNĚ ZÁRUBNÍ
- 08 DEMONTÁŽ RADIÁTORŮ ŽEBROVÝCH
- 09 DEMONTÁŽ ZÁCHODŮ
- 10 ODSTRANĚNÍ STŘEŠNÍCH VPUSTÍ
- 11 DEMONTÁŽ UMYVADEL
- 12 DEMONTÁŽ HROMOSVODU
- 13 VYBOURÁNÍ STOPNÍHO PREFABRIKOVANÉHO PANELU
- 14 VYBOURÁNÍ PROFILOVÉHO SKLA VČETNĚ OCELÉHO SVĚTLÍKU
- 15 DEMONTÁŽ/VYBOURÁNÍ HYDRANTU
- 16 VYBOURÁNÍ PROSTORU NA POPELNICE

- 18 VYBOURÁNÍ BETONOVÉ ŠACHTY
- 19 DEMONTÁŽ BLESKOSVODŮ
- 20 ODSTRANĚNÍ STŘEŠNÍ KRYTINY
- 21 DEMONTÁŽ SVODŮ
- 22 VYBOURÁNÍ SKLADBY PLOCHÉ STŘECHY
- 23 VYBOURÁNÍ STŘÍŠKY NAD VSTUPEM
- 24 ODSTRANĚNÍ PLETIVA, PLETIVO VÝŠKY 1230 mm
- 25 VYBOURÁNÍ VYBOURÁNÍ PROFILOVÉHO SKLA
- 26 VYBOURÁNÍ NOSNÉHO ZDIVA
- 27 VYBOURÁNÍ BETONOVÉHO ZÁKLADU
- 28 DEMONTÁŽ OCELOVÉHO POTRUBÍ VČ. IZOLACE
- 29 DEMONTÁŽ EXPANZNÍ NÁDOBY
- 30 DEMONTÁŽ PLYNOVÉHO KOTLE
- 31 VYBOURÁNÍ BETONOVÉ RAMPY VSTUPU
- 32 VYBOURÁNÍ OKAPOVÉHO CHODNÍKU Z PROSTÉHO BETONU
- 33 VYBOURÁNÍ PLECHOVÉ PŘÍČKY VČ. DVEŘÍ, VÝŠKA 2870mm
- 34 VYBOURÁNÍ OCELOVÉHO ZÁBRADLÍ

- 35 VYBOURÁNÍ PODLAHY - BETONOVÁ MAZANINA + 3xPVC
- 36 VYBOURÁNÍ PŘEKladU
- 37 VYBOURÁNÍ ŽELEZOBETONOVÉ STŘÍŠKY
- 38 ODSTRANĚNÍ DŘEVĚNÉHO ZÁKLADU VČ. DVOU NOSNÝCH OCELOVÝCH PROFILŮ
- 39 DEMONTÁŽ VZT MŘÍŽEK
- 40 VYBOURÁNÍ DVÍŘEK ELEKTRICKÉ SKŘÍNĚ
- 41 DEMONTÁŽ SANITÁRNÍCH WC STĚN
- 42 VYBOURÁNÍ PODKLADNÍHO BETONU
- 43 VYBOURÁNÍ ŽELEZOBETONOVÉ RAMPY
- 44 VYBOURÁNÍ VYVÝŠENÉ BETONOVÉ PODLAHY
- 45 DEMONTÁŽ OCELOVÉ TECHNOLOGIE
- 46 ODKOPÁNÍ ZEMINY (mocnost viz řezy)
- 47 ODSTRANĚNÍ BET. POTRUBÍ HORKOVODU, PRŮMĚR 400mm, 2x DÉLKA 29m
- 48 ODSTRANĚNÍ NÁSYPU DO HLOUBKY 215mm POD HORNÍ LÍC STÁVAJÍCÍ PODLAHY

- 49 ODSTRANĚNÍ OCELOVÉ MŘÍŽE DVEŘÍ
- 50 DEMONTÁŽ RADIÁTORŮ TRUBKOVÝCH, 4x TRUBKA PRŮMĚR 100mm NAD SEBOU
- 51 VYBOURÁNÍ PODLAHY - BETONOVÁ MAZANINA + DLAŽBA
- 52 ODSTRANĚNÍ OPLECHOVÁNÍ ATIKY
- 53 DEMONTÁŽ OCELOVÉHO ŽEBŘÍKU
- 54 DEMONTÁŽ OPLECHOVÁNÍ STŘÍŠKY NAD VSTUPEM
- 55 VYSEKÁNÍ DRÁŽEK PRO UCHYCENÍ KONSTRUKCE STŘÍŠKY, HLOUBKA DRÁŽKY cca 70mm, VIZ SKŘ
- 56 VYBOURÁNÍ PODKLADNÍHO BETONU, RESP. STROPNÍ KONSTRUKCE KANÁLU POD PODLAHOU
- 57 ODSTRANĚNÍ ZEMINY VNĚ OBJEKTU AŽ NA ÚROVEŇ ZÁKLADOVÉ SPÁRY PATKY (cca 5,4 m3)
- 58 VYTVOŘENÍ OTVORU PRO VHOZ KNIH, PŘESNÁ SPECIFIKACE PO VÝBĚRU BIBLIOTEXU A VHOZU (NEJSOU DODÁVKOU STAVBY)
- 59 DEMONTÁŽ OCELOVÉHO POKLOPU V PODLAZE
- 60 ODSTRANĚNÍ AZBESTOVÉHO VĚTRACÍHO KOMÍNKU
- 61 DEMONTÁŽ STÁVAJÍCÍ ANTÉNY, PO PROVEDENÍ PRACÍ NÁSLEDNĚ VRÁCENÍ

POZNÁMKY:

- VEŠKERÉ STÁVAJÍCÍ OMÍTKY BUDOU ODSTRANĚNY (OTLUČENY) V CELÉ PLOŠE V CELÉM OBJEKTU. TYTO PLOCHY BUDOU NÁSLEDNĚ OČIŠTĚNY A VYROVNÁNY (PŘED APLIKACÍ NOVÉHO SOUVRSTVÍ)
- STÁVAJÍCÍ OTOPNÁ TĚLESA, VZT JEDNOTKY A VZT POTRUBÍ BUDE DEMONTOVÁNO V PLNÉ PLOŠE
- PO DEMONTÁŽI OKENNÍCH, DVEŘNÍCH VÝPLNÍ, ZAŘÍZOVACÍCH PŘEDMĚTŮ, OTOPNÝCH TĚLES A JINÍCH KONSTRUKCÍ, BUDOU STÁVAJÍCÍ KONSTRUKCE ZAPRAVENY (OSTĚNÍ, NADPRAŽÍ APOD.)
- PO DEMONTÁŽI BUDE TAKÉ PROVEDENA SANACE POSTIŽENÝCH MÍST V MÍSTECH S VIDITELNÝM PRŮSAKEM OLEJŮ BUDE POSTUPOVÁNO DLE STANDARDŮ SANAČNÍ OPATŘENÍ PRO VADY TOHOTO TYPU
- SOUČASNĚ S DEMONTÁŽÍ ROZVODŮ ELEKTRO BUDOU ODSTRANĚNY VŠECHNY VYPÍNAČE, DEMONTÁŽ KABELÁŽE
- ODSTRANĚNÍ PŘEBYTEČNÝCH PRVKŮ V OBJEKTU (STOLY, ŽIDLE,...)

LEGENDA MATERIÁLŮ

- STÁVAJÍCÍ KONSTRUKCE
- BOURANÉ KONSTRUKCE V ŘEZU
- BOURANÉ KONSTRUKCE V POHLEDU

0,000 = 226,960 m n.m. B.p.v

generální projektant

projektant části

číslo pare

A99

Atelier 99 s.r.o.
Purkyňova 71/99
612 00 Brno

architekt Ing. arch. Jiří Beřlach
HIP Ing. Tomáš Pulkrábek
ved. projektant Ing. Tomáš Pulkrábek
stavebník Statutární město Brno, městská část Brno-Žabovřesky

vypracoval Ing. Olga Svobodová
kontroloval Ing. Marek Vrba
zodp. projektant Ing. Martin Jeřábek

název stavby

objekt


část

název dokumentu

SO 01

D.11 ARCHITEKTONICKO-STAVEBNÍ

Základy - bourací práce

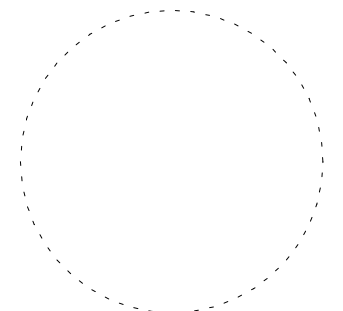

zakázka A-19-26
datum 01/2021
stupeň DPS
měřítko 1:100

číslo přílohy

100b