


Půdorys 1NP - výřez hygienické zázemí
1:50

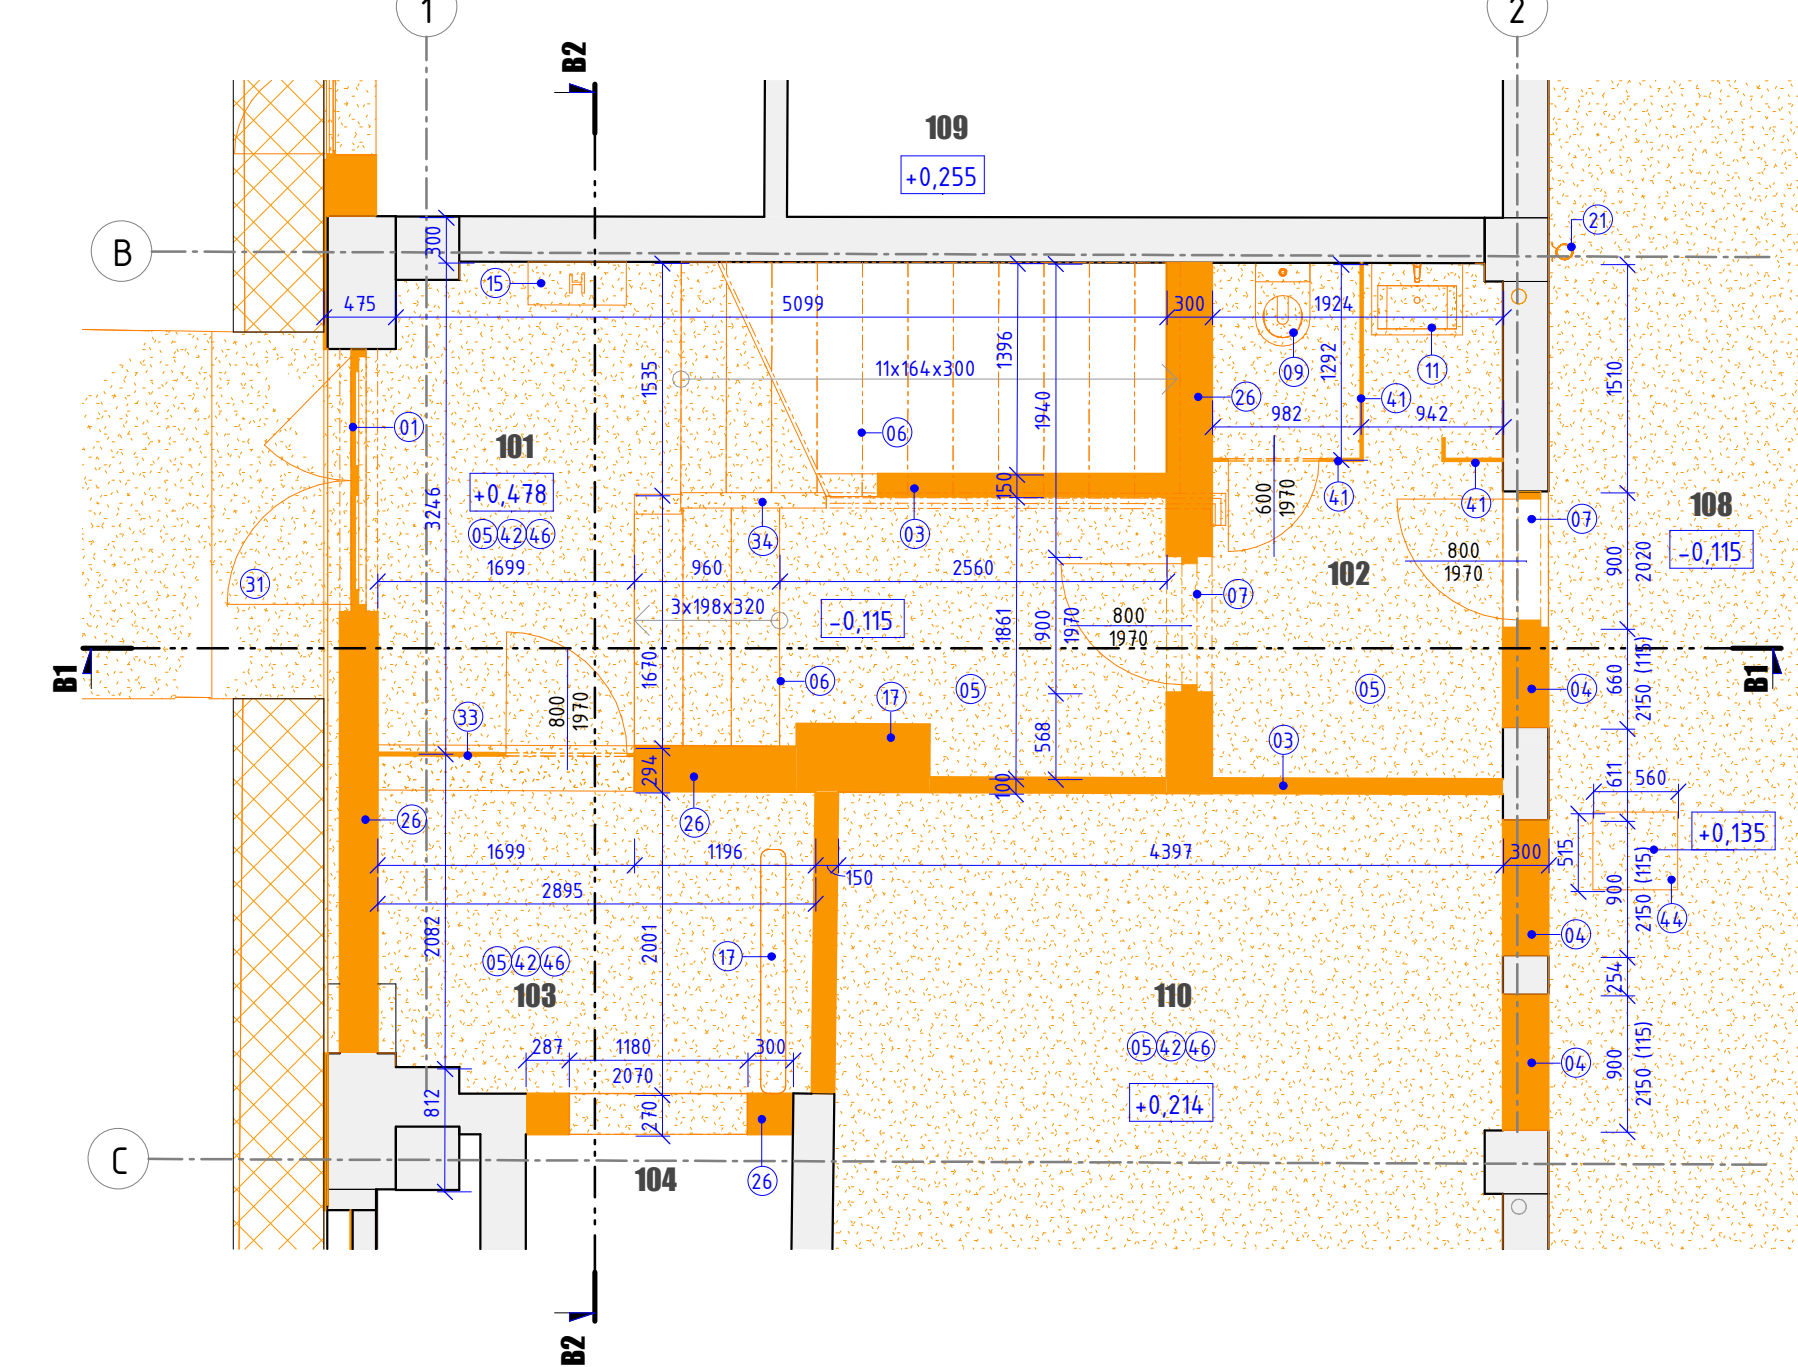

Legenda místností 1NP - stávající stav		
Č.M.	Název	Plocha Im2l
101	Vstup + schodiště	16,0
102	Hygienické zázemí	6,5
103	Sklad	22,8
104	Předsíň	2,0
106	Předsíň	6,9
107	Technická místnost	31,9
108	Hala	401,9
109	Trafostanice	41,1
110	Sklad	Redundant Room
		529,1

LEGENDA MATERIÁLŮ


- STÁVAJÍCÍ KONSTRUKCE
- BOURANÉ KONSTRUKCE V ŘEZU
- BOURANÉ KONSTRUKCE V POHLEDU

LEGENDA BOURACÍCH PRACÍ

- 01 VYBOURÁNÍ OKEN VČETNĚ OPLECHOVÁNÍ
- 02 ODSTRANĚNÍ KERAMICKÉHO OBKLADU
- 03 VYBOURÁNÍ ZDĚNÝCH PŘÍČEK
- 04 VYBOURÁNÍ OTVORŮ V NOSNÉ STĚNĚ
- 05 VYBOURÁNÍ PODLAHY - BETONOVÁ MAZANINA + CEMENTOVÁ STĚRKA
- 06 VYBOURÁNÍ BETONOVÉHO SCHODIŠTĚ
- 07 VYBOURÁNÍ DVEŘÍ VČETNĚ ZÁRUBNÍ
- 08 DEMONTÁŽ RADIÁTORŮ ŽEBROVÝCH
- 09 DEMONTÁŽ ZÁCHODŮ
- 10 ODSTRANĚNÍ STŘEŠNÍCH VPUSTÍ
- 11 DEMONTÁŽ UMYVADEL
- 12 DEMONTÁŽ HROMOSVODU
- 13 VYBOURÁNÍ STOPNÍHO PREFABRIKOVANÉHO PANELU
- 14 VYBOURÁNÍ PROFILOVÉHO SKLA VČETNĚ OCELEHO SVĚTLÍKU
- 15 DEMONTÁŽ/VYBOURÁNÍ HYDRANTU
- 16 VYBOURÁNÍ PROSTORU NA POPELNICE
- 18 VYBOURÁNÍ BETONOVÉ ŠACHTY
- 19 DEMONTÁŽ BLESKOSVODŮ
- 20 ODSTRANĚNÍ STŘEŠNÍ KRYTINY
- 21 DEMONTÁŽ SVODŮ
- 22 VYBOURÁNÍ SKLADBY PLOCHÉ STŘECHY
- 23 VYBOURÁNÍ STŘÍŠKY NAD VSTUPEM
- 24 ODSTRANĚNÍ PLETIVA, PLETIVO VÝŠKY 1230 mm
- 25 VYBOURÁNÍ VYBOURÁNÍ PROFILOVÉHO SKLA
- 26 VYBOURÁNÍ NOSNÉHO ZDIVA
- 27 VYBOURÁNÍ BETONOVÉHO ZÁKLADU
- 28 DEMONTÁŽ OCELOVÉHO POTRUBÍ VČ. IZOLACE
- 29 DEMONTÁŽ EXPAZNÍ NÁDOBY
- 30 DEMONTÁŽ PLYNOVÉHO KOTLE
- 31 VYBOURÁNÍ BETONOVÉ RAMPY VSTUPU
- 32 VYBOURÁNÍ OKAPOVÉHO CHODNÍKU Z PROSTÉHO BETONU


- 33 VYBOURÁNÍ PLECHOVÉ PŘÍČKY VČ. DVEŘÍ, VÝŠKA 2870mm
- 34 VYBOURÁNÍ OCELOVÉHO ZÁBRADLÍ
- 35 VYBOURÁNÍ PODLAHY - BETONOVÁ MAZANINA + 3xPVC
- 36 VYBOURÁNÍ PŘEKLADU
- 37 VYBOURÁNÍ ŽELEZOBETONOVÉ STŘÍŠKY
- 38 ODSTRANĚNÍ DŘEVĚNÉHO ZÁKLOPU VČ. DVOU NOSNÝCH OCELOVÝCH PROFILŮ
- 39 DEMONTÁŽ VZT MŘÍŽEK
- 40 VYBOURÁNÍ OVIŘEK ELEKTRICKÉ SKŘÍNĚ
- 41 DEMONTÁŽ SANITÁRNÍCH WC STĚN
- 42 VYBOURÁNÍ PODKLADNÍHO BETONU
- 43 VYBOURÁNÍ ŽELEZOBETONOVÉ RAMPY
- 44 VYBOURÁNÍ VYVÝŠENÉ BETONOVÉ PODLAHY
- 45 DEMONTÁŽ OCELOVÉ TECHNOLOGIE
- 46 ODKOPÁNÍ ZEMINY (mocnost viz řezy)
- 47 ODSTRANĚNÍ BET. POTRUBÍ HORKOVODU, PRŮMĚR 400mm, 2x DĚLKA 29m
- 48 ODSTRANĚNÍ NÁSYPU DO HLoubKY 215mm POD HORNÍ LÍČ STÁVAJÍCÍ PODLAHY
- 49 ODSTRANĚNÍ OCELOVÉ MŘÍŽE DVEŘÍ
- 50 DEMONTÁŽ RADIÁTORŮ TRUBKOVÝCH, 4x TRUBKA PRŮMĚR 100mm NAD SEBOU
- 51 VYBOURÁNÍ PODLAHY - BETONOVÁ MAZANINA + DLAŽBA
- 52 ODSTRANĚNÍ OPLECHOVÁNÍ ATIKY
- 53 DEMONTÁŽ OCELOVÉHO ŽEBŘÍKU
- 54 DEMONTÁŽ OPLECHOVÁNÍ STŘÍŠKY NAD VSTUPEM
- 55 VYSEKÁNÍ DRÁŽEK PRO UCHYCENÍ KONSTRUKCE STŘÍŠKY, HLoubKA DRÁŽKY cca 70mm, VIZ SKŘ
- 56 VYBOURÁNÍ PODKLADNÍHO BETONU, RESP. STROPNÍ KONSTRUKCE KANÁLU POD PODLAHOU
- 57 ODSTRANĚNÍ ZEMINY VNĚ OBJEKTU AŽ NA ÚROVEŇ ZÁKLADOVÉ SPÁRY PATKY (cca 5,4 m3)
- 58 VYTVOŘENÍ OTVORU PRO VHOZ KNIH, PŘESNÁ SPECIFIKACE PO VÝBĚRU BIBLIOTHEKY A VHOZU (NEJSOU DODÁVKOU STAVBY)
- 59 DEMONTÁŽ OCELOVÉHO POKLOPU V PODLAZE
- 60 ODSTRANĚNÍ AZBESTOVÉHO VĚTRACÍHO KOMÍNKU
- 61 DEMONTÁŽ STÁVAJÍCÍ ANTÉNY, PO PROVEDENÍ PRACÍ NÁSLEDNĚ VRÁCENÍ

Půdorys 1NP
1:100

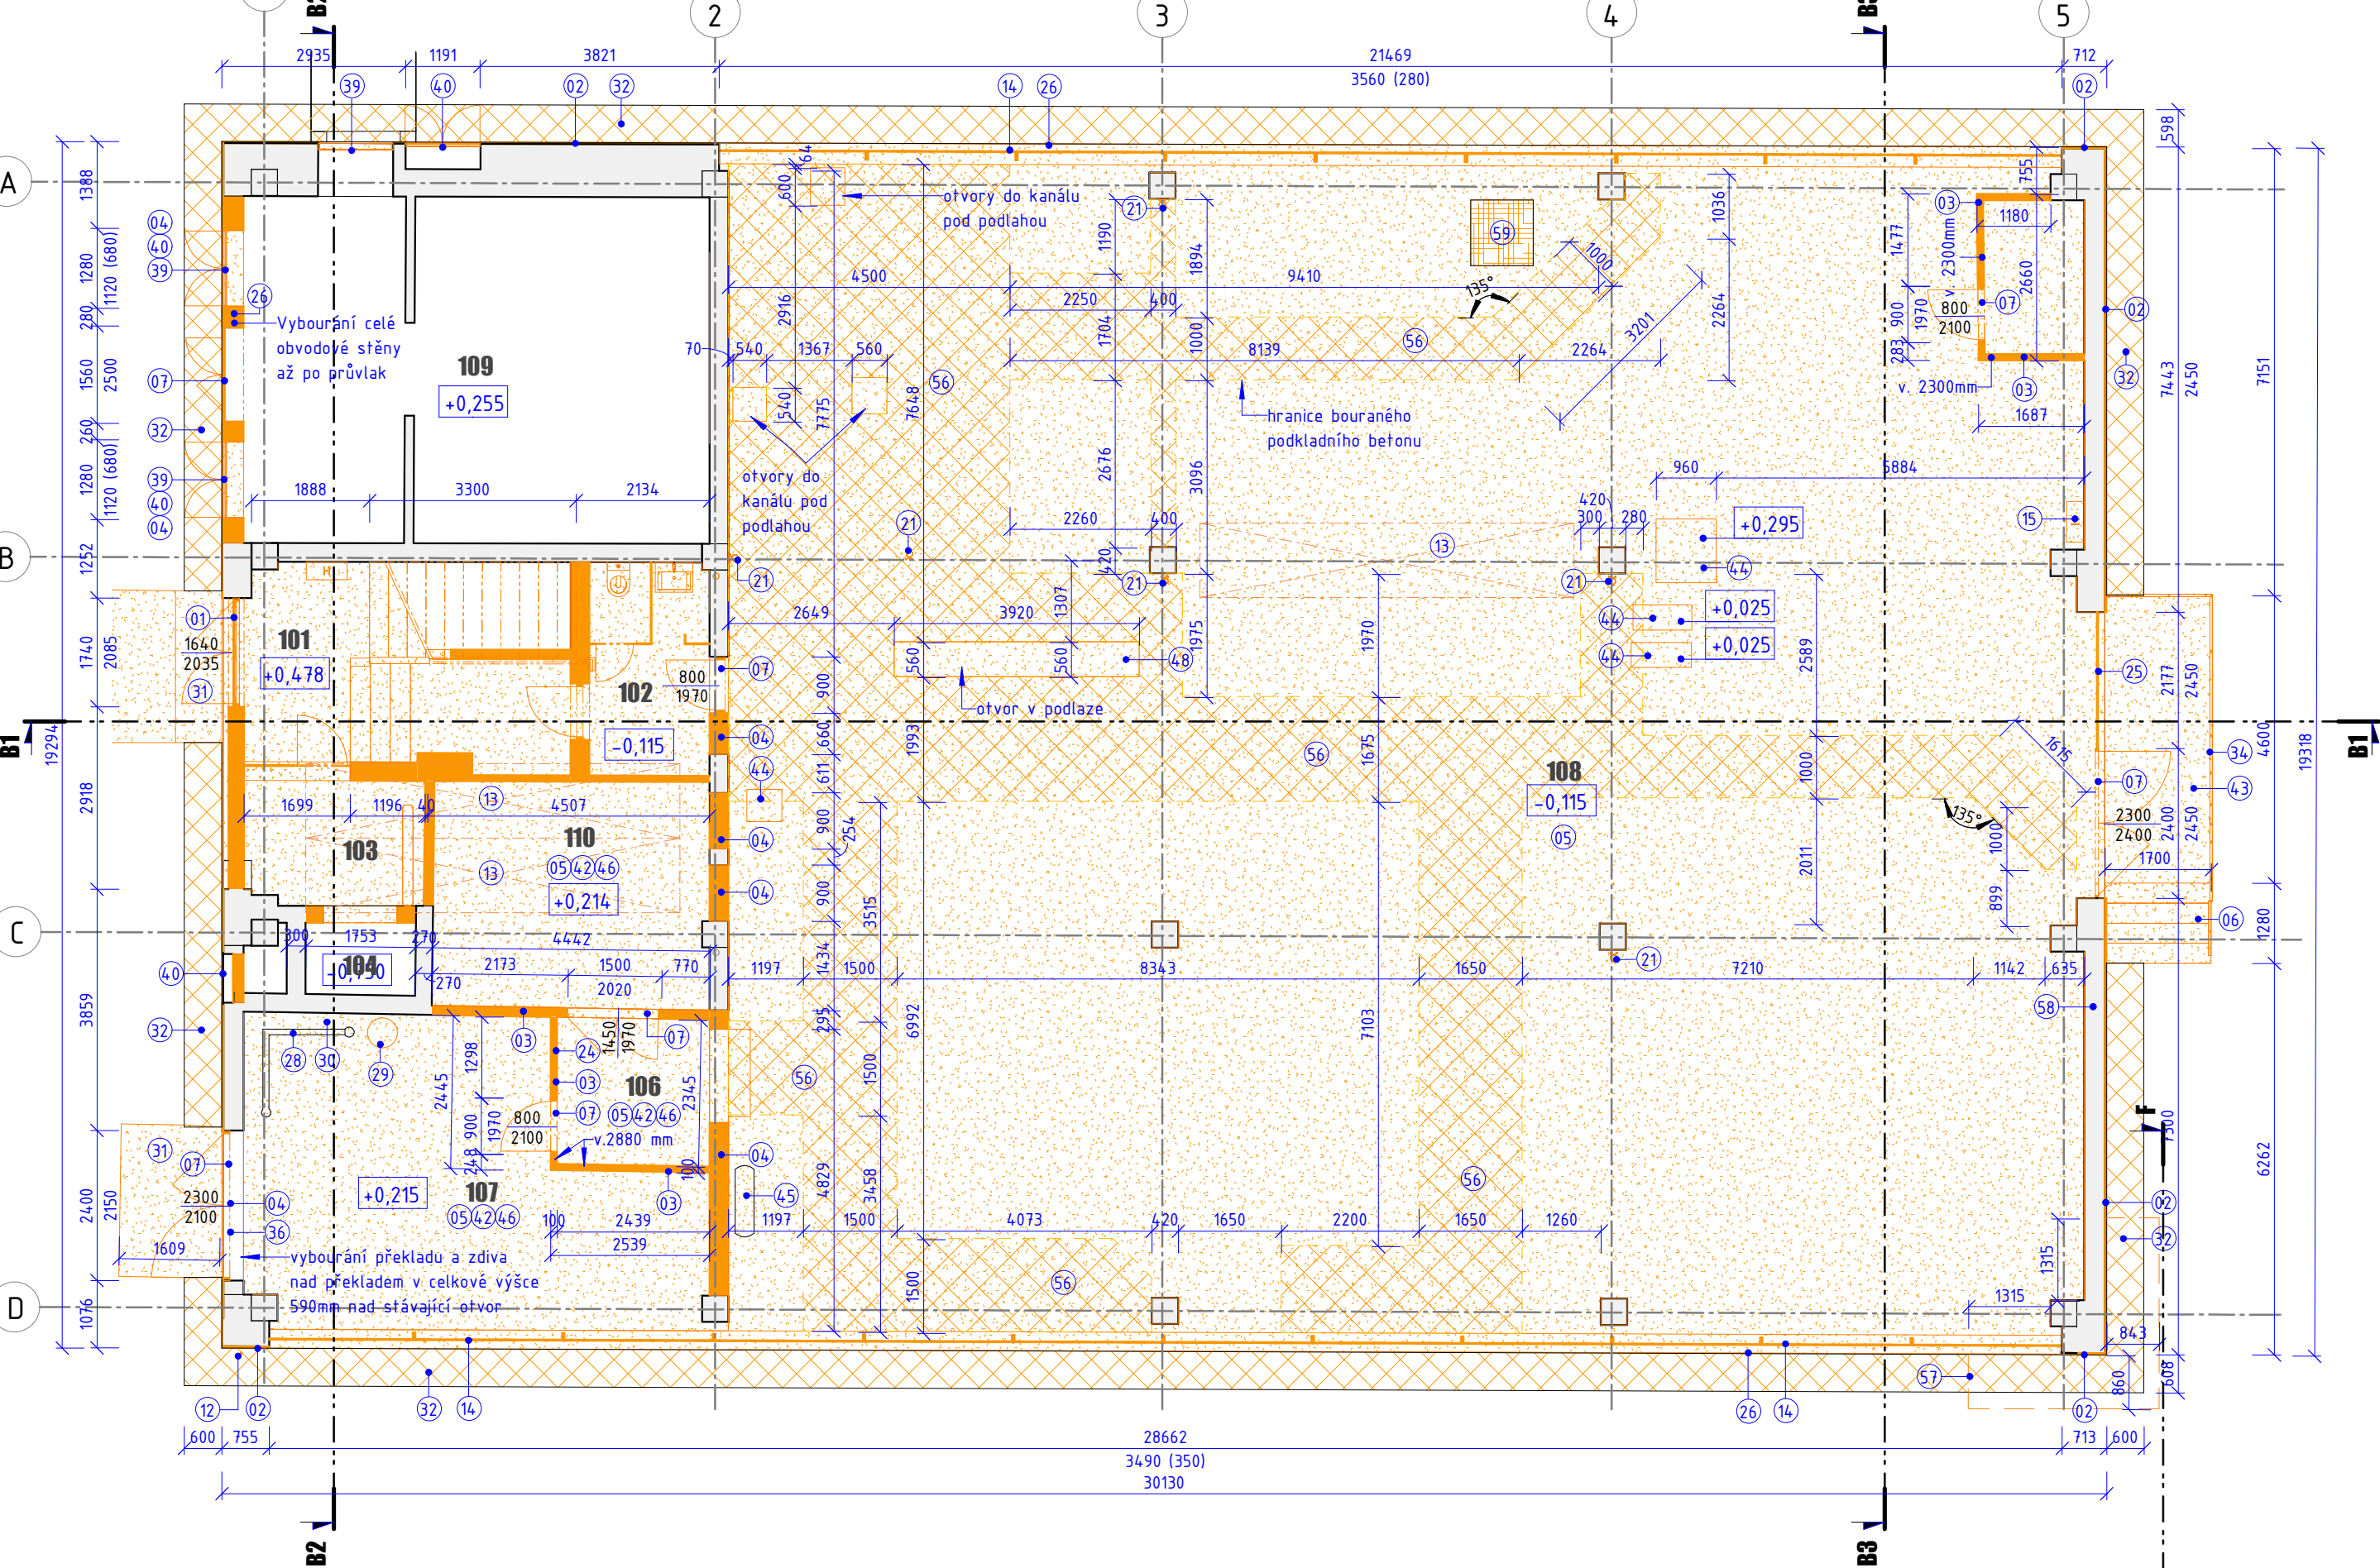

POZNÁMKY:

- VEŠKERÉ STÁVAJÍCÍ OMÍTKY BUDOU ODSTRANĚNY (OTLUČENY) V CELÉ PLOŠE V CELÉM OBJEKTU. TYTO PLOCHY BUDOU NÁSLEDNĚ OČIŠTĚNY A VYROVNÁNY (PŘED APLIKACÍ NOVÉHO SOUVRSTVÍ)
- STÁVAJÍCÍ OTOPNÁ TĚLESA, VZT JEDNOTKY A VZT POTRUBÍ BUDE DEMONTOVÁNO V PLNĚ PLOŠE
- PO DEMONTÁŽI OKENNÍCH, DVEŘNÍCH VÝPLNÍ, ZAŘÍZOVACÍCH PŘEDMĚTŮ, OTOPNÝCH TĚLES A JINÝCH KONSTRUKCÍ, BUDOU STÁVAJÍCÍ KONSTRUKCE ZAPRAVENY (OSTĚNÍ, NADPRAŽÍ APOD.)
- PO DEMONTÁŽI BUDE TAKÉ PROVEDENA SANACE POSTIŽENÝCH MÍST V MÍSTECH S VIDITELNÝM PRŮSAKEM OLEJŮ BUDE POSTUPOVÁNO DLE STANDARDŮ SANAČNÍ OPATŘENÍ PRO VADY TOHOTO TYPU
- SOUČASNĚ S DEMONTÁŽÍ ROZVODŮ ELEKTRO BUDOU ODSTRANĚNY VŠECHNY VYPÍNAČE, DEMONTÁŽ KABELÁŽE
- ODSTRANĚNÍ PŘEBYTEČNÝCH PRVKŮ V OBJEKTU (STOLY, ŽIDLE,...)

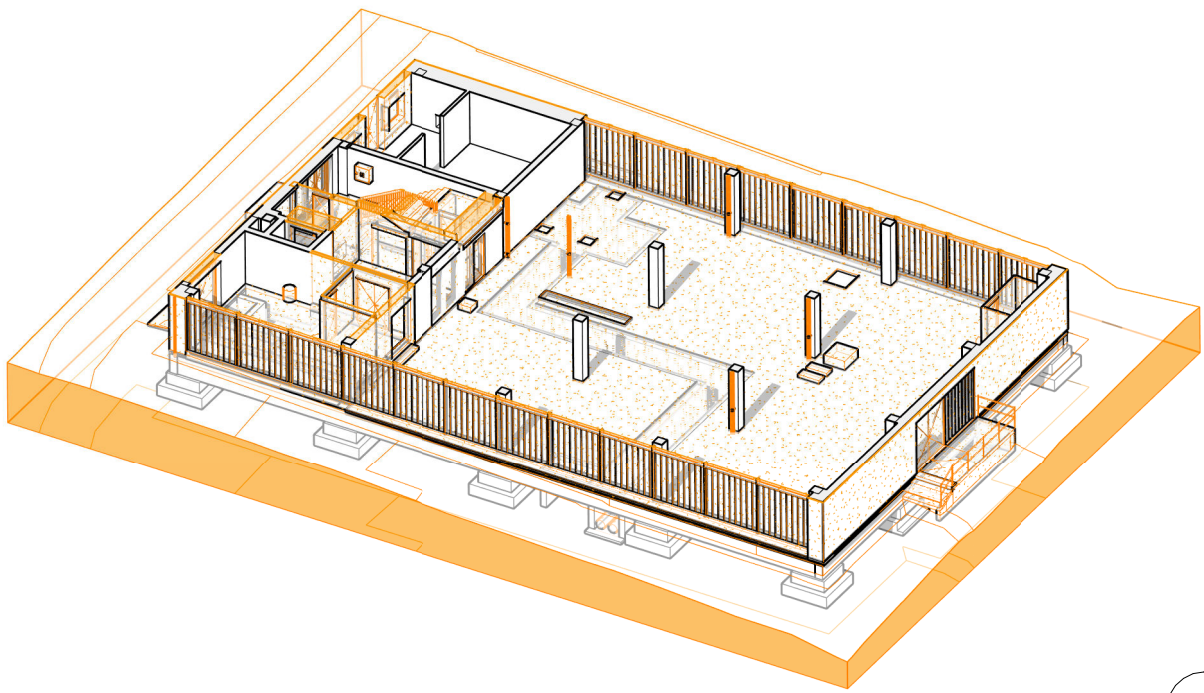

0,000 = 226,960 m n.m. B.p.v

generální projektant

projektant části

číslo pare

A99 Atelier 99 s.r.o.
Purkyňova 71/99
612 00 Brno

architekt Ing. arch. Jiří Betlach

vypracoval Ing. Olga Svobodová

HIP Ing. Tomáš Pulkrábek

kontroloval Ing. Marek Vrba

ved. projektant Ing. Tomáš Pulkrábek

zodp. projektant Ing. Martin Jeřábek

stavebník Statutární město Brno, městská část Brno-Žabovřesky

Rekonstrukce budovy Mozolky 52, Brno
Žabovřesky

název stavby

objekt

S0 01

část

D.1.1 ARCHITEKTONICKO-STAVEBNÍ

název dokumentu

Půdorys 1NP - bourací práce

číslo přílohy

101b