


Západní

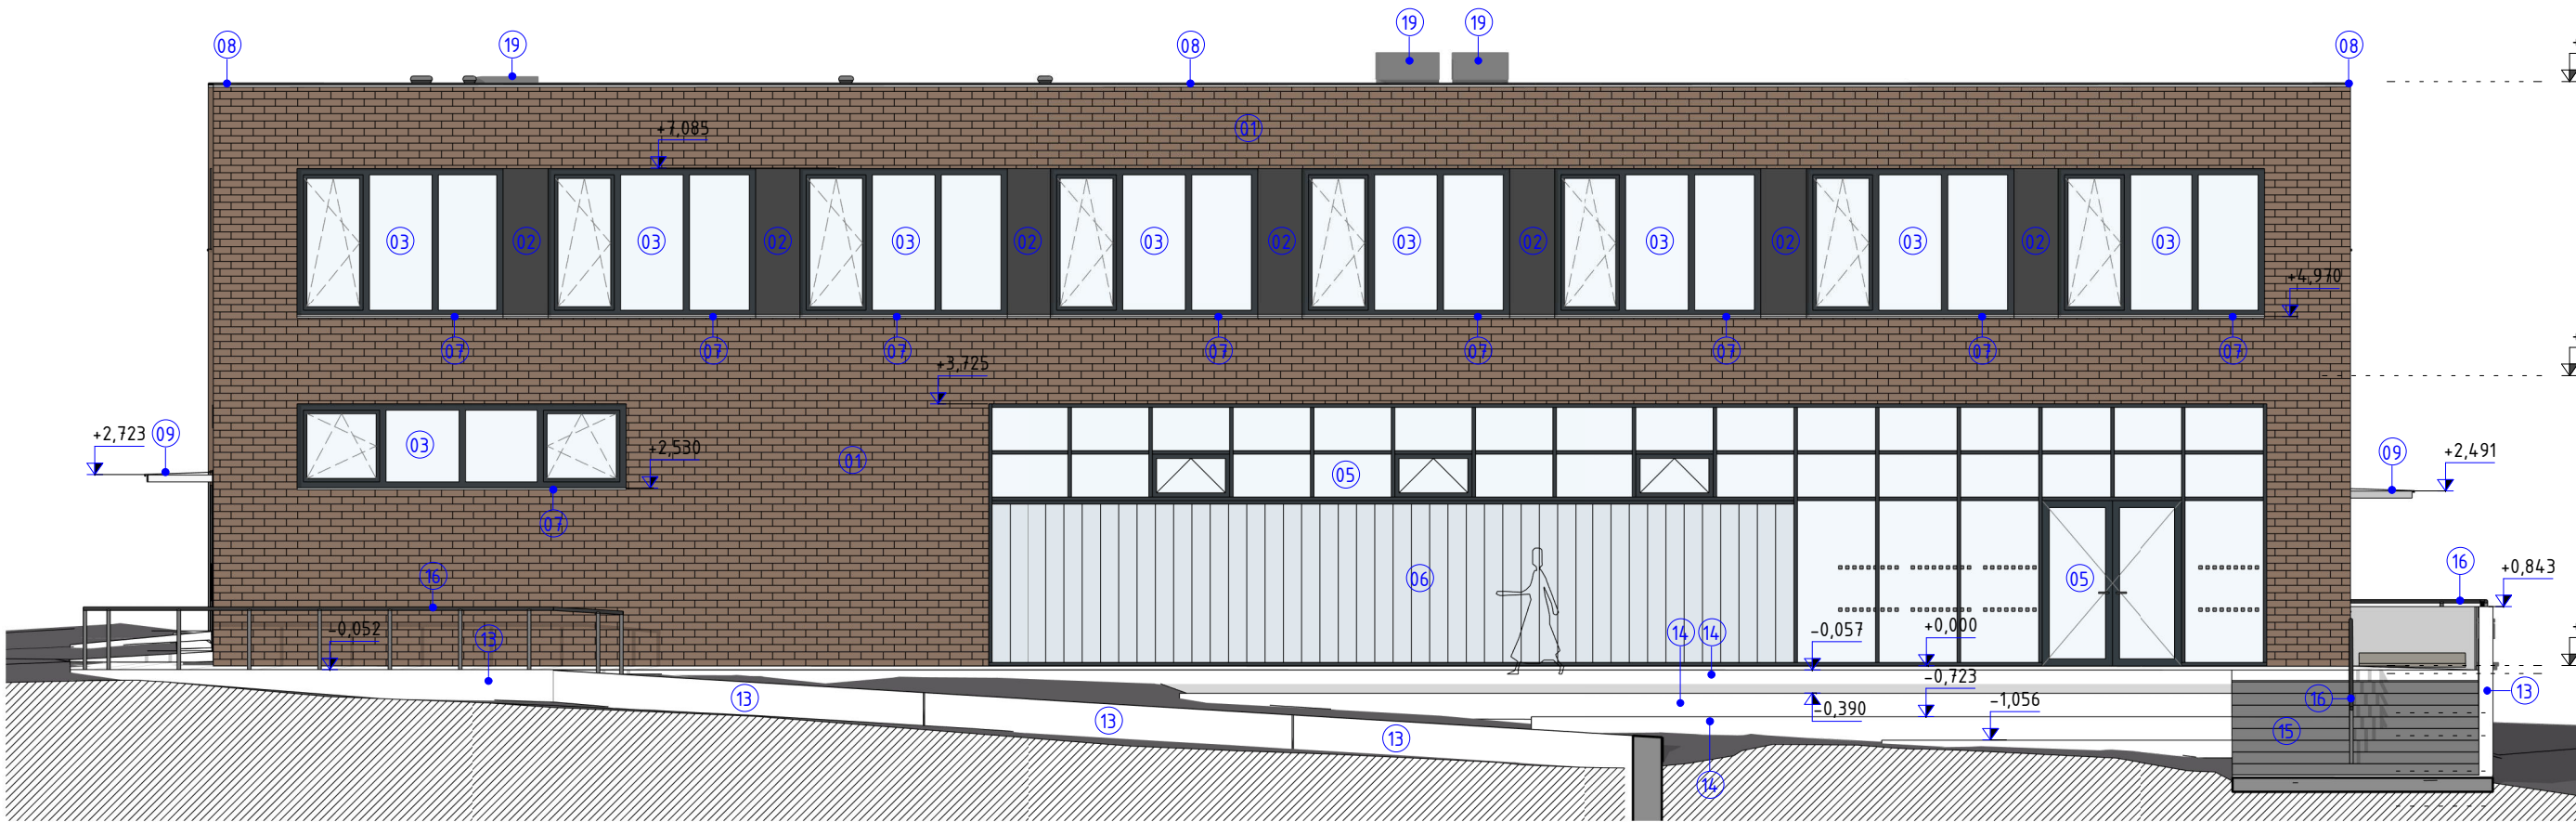


Východní



Severní



Jižní

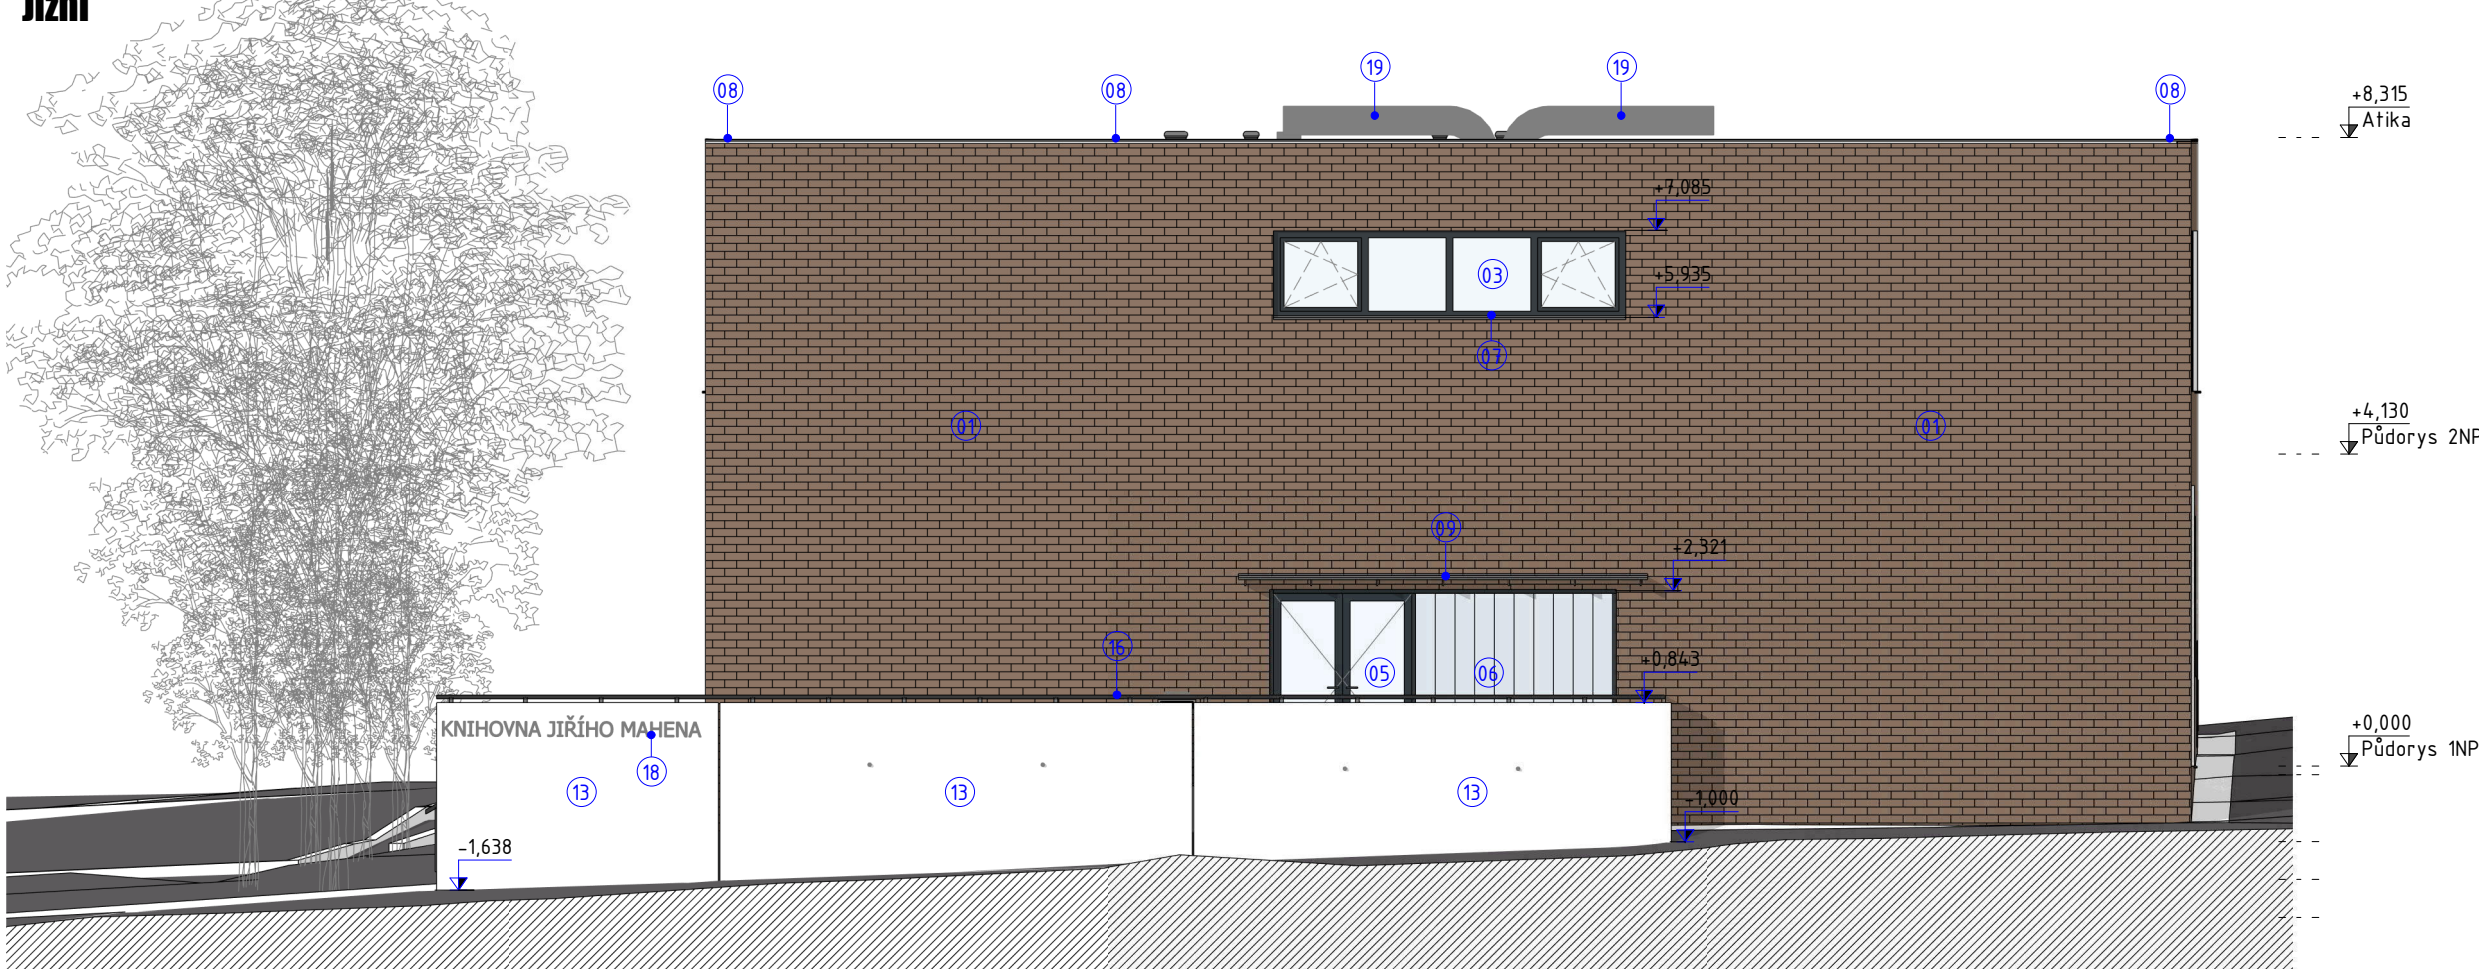

MATERIÁLOVÉ ŘEŠENÍ

- zateplení fasády obloženo líčovým keramickým páskem v přirozeném odstínu červenohnědé
- rámy oken a dveří hliníkové - tmavě šedá (antracit)
- zaklení profilovým sklem bude v charakteristické zelenkavé barvě
- veškeré klempířské prvky - tmavě šedá (antracit)
- barva fasády meziokenních plítek bude odpovídat odstínu rámu oken - tmavě šedá
- pobytové schody i schodiště před vstupem do knihovny budou betonové pohledové
- dveře a větrací mřížky do trafostanice - tmavě šedá (antracit)

- KERAMICKÝ OBKLAD, BARVA CIHLOVÉ ČERVENÁ
- OMÍTKA - BARVA ŠEDÁ - ANTRACIT, RAL 7016, ZAPUŠTĚNÁ OPROTI OBKLADU
- HLINÍKOVÉ OKNO - RÁM ŠEDÝ - ANTRACIT, RAL 7016
- HLINÍKOVÉ DVEŘE- PLNÉ - RÁM ŠEDÝ - ANTRACIT, RAL 7016
- HLINÍKOVÁ PROSKLENÁ STĚNA - RÁM ŠEDÝ - ANTRACIT, RAL 7016
- PROFILOVANÉ SKLO - COPILIT
- POZINKOVANÝ PARAPET - BARVA ŠEDÁ - ANTRACIT, RAL 7016
- POZINKOVANÉ OPLECHOVÁNÍ ATIKY - BARVA ŠEDÁ - ANTRACIT, RAL 7016
- POZINKOVANÉ OPLECHOVÁNÍ VSTUPNÍ STŘÍŠKY - BARVA ŠEDÁ - ANTRACIT, RAL 7016
- VĚTRACÍ MŘÍŽKA DO TRAFOSTANICE - BARVA ŠEDÁ - ANTRACIT, RAL 7016
- ELEKTRODVÍŘKA DO TRAFOSTANICE - BARVA ŠEDÁ - ANTRACIT, RAL 7016
- ODVODNÍ MŘÍŽKA VZT- BARVA ŠEDÁ - ANTRACIT, RAL 7016
- OPĚRNÁ STĚNA, POHLEDOVÝ BETON
- POBYTOVÉ PREFABRIKOVANÉ STUPNĚ, POHLEDOVÉ
- PREFABRIKOVANÉ STUPNĚ SCHODIŠTĚ, POHLEDOVÉ
- ZÁBRADLÍ/MADLO - BARVA ŠEDÁ - ANTRACIT, RAL 2016
- JAVOROVÝ HRANOL NA SEZENÍ, PŘÍRODNÍ VZHLED
- NÁPIS "VTLAČENÝ" DO BETONU, VZHLED POHLEDOVÉHO BEOTNU
- ODVOD/PŘÍVOD VZT JEDNOTKY
- ANTÉNA TSB

0,000 = 226,960 m n.m. B.p.v

generální projektant

projektant částí

číslo pare

A99

Atelier 99 s.r.o.
Purkyňova 71/99
612 00 Brno

architekt Ing. arch. Jiří Beňach

vypracoval Ing. Olga Svobodová

HIP Ing. Tomáš Pulkrábek

kontroloval Ing. Marek Vrba

ved. projektant Ing. Tomáš Pulkrábek

zodp. projektant Ing. Martin Jeřábek

stavebník Statutární město Brno, městská část Brno-Žabovřesky

Rekonstrukce budovy Mozolky 52, Brno
Žabovřesky

název stavby

objekt

SO 01

část

D.1.1 ARCHITEKTONICKO-STAVEBNÍ

název dokumentu

Pohledy - navrhovaný stav

číslo přílohy

301a