




Pohled severní - bourací práce

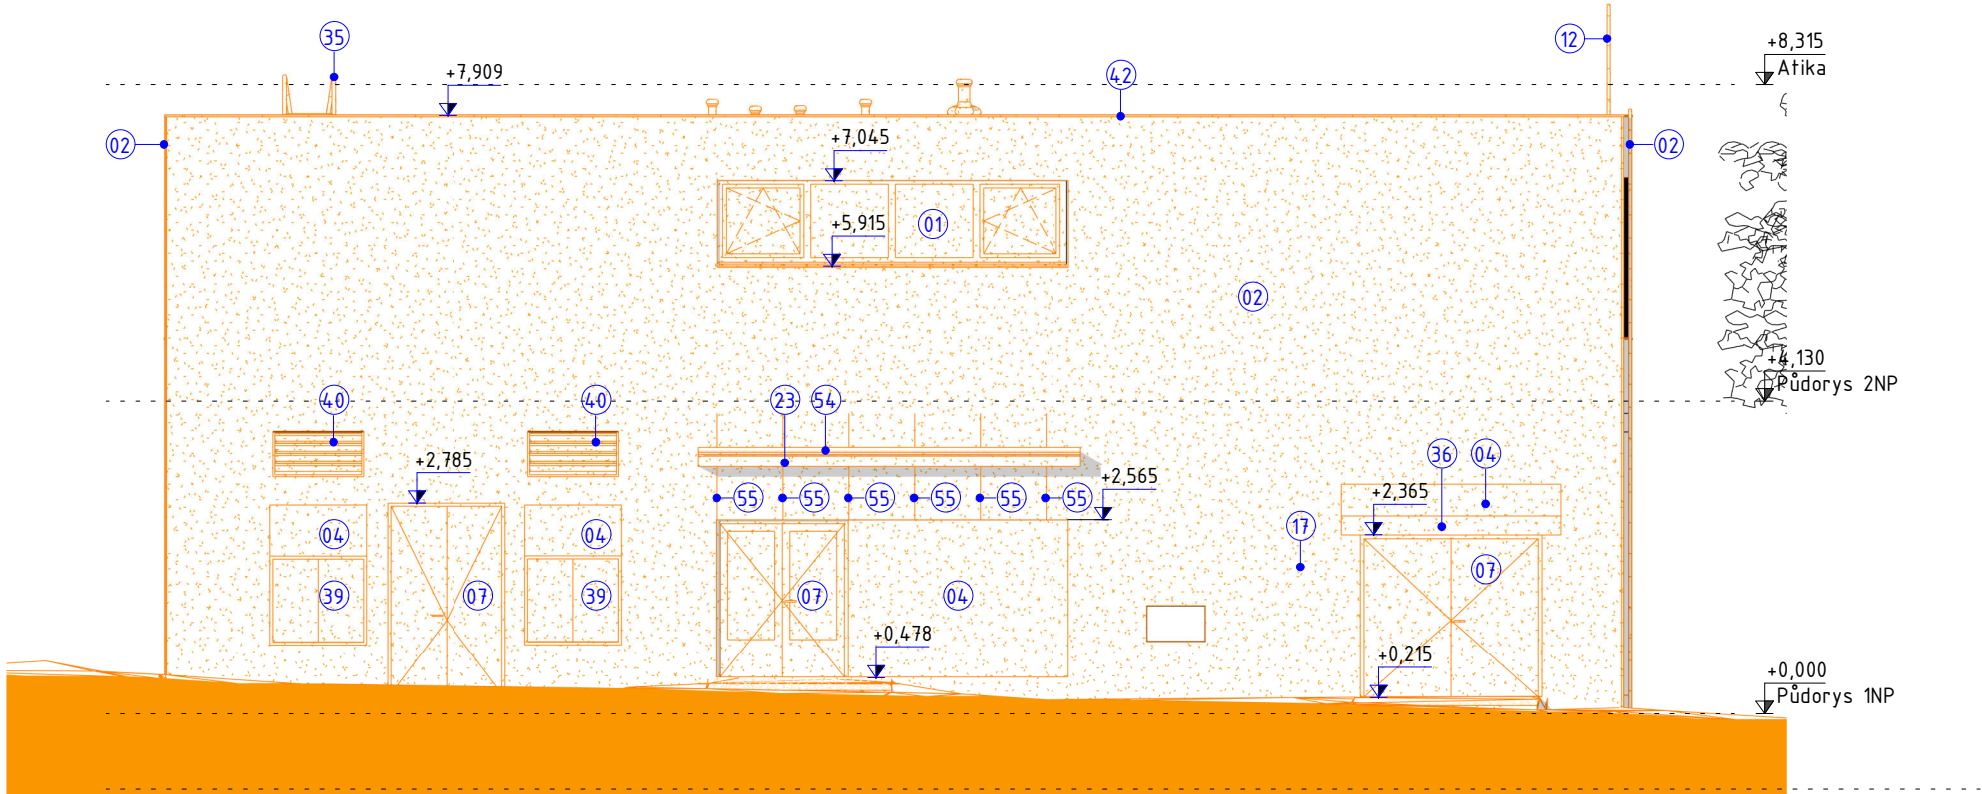


Pohled jižní - bourací práce

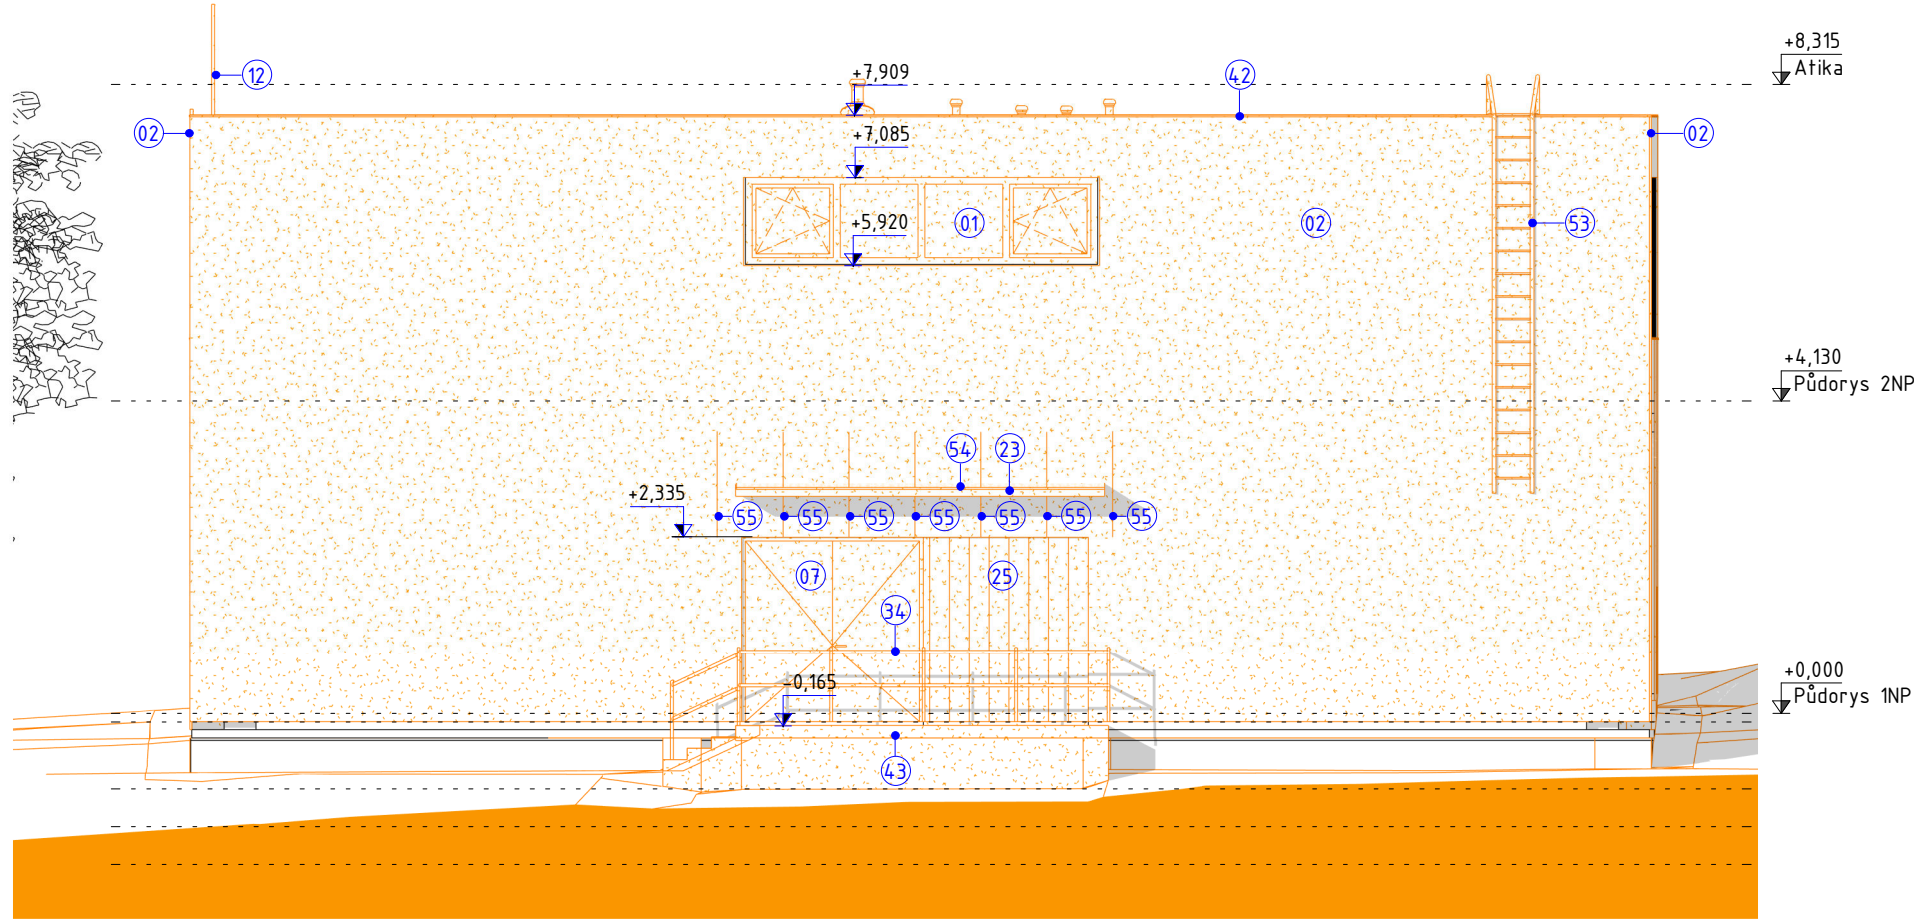

Pohled východní - bourací práce

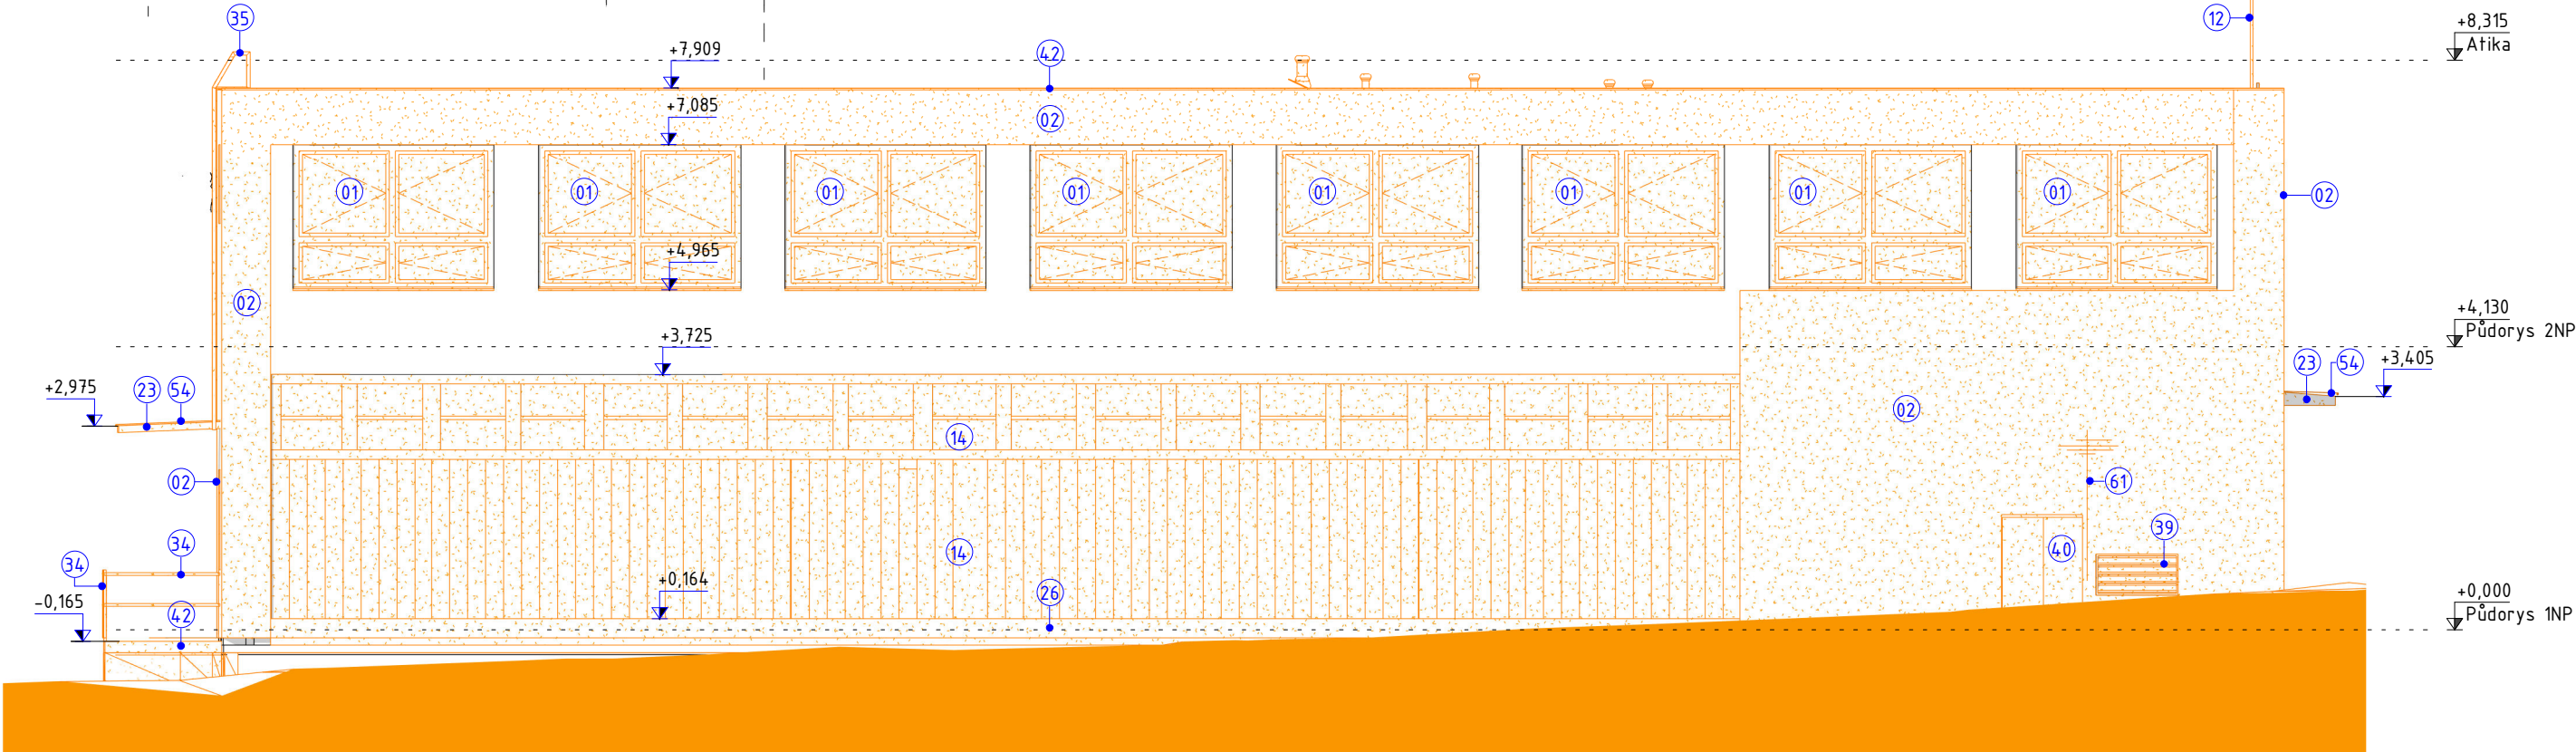

Pohled západní - bourací práce

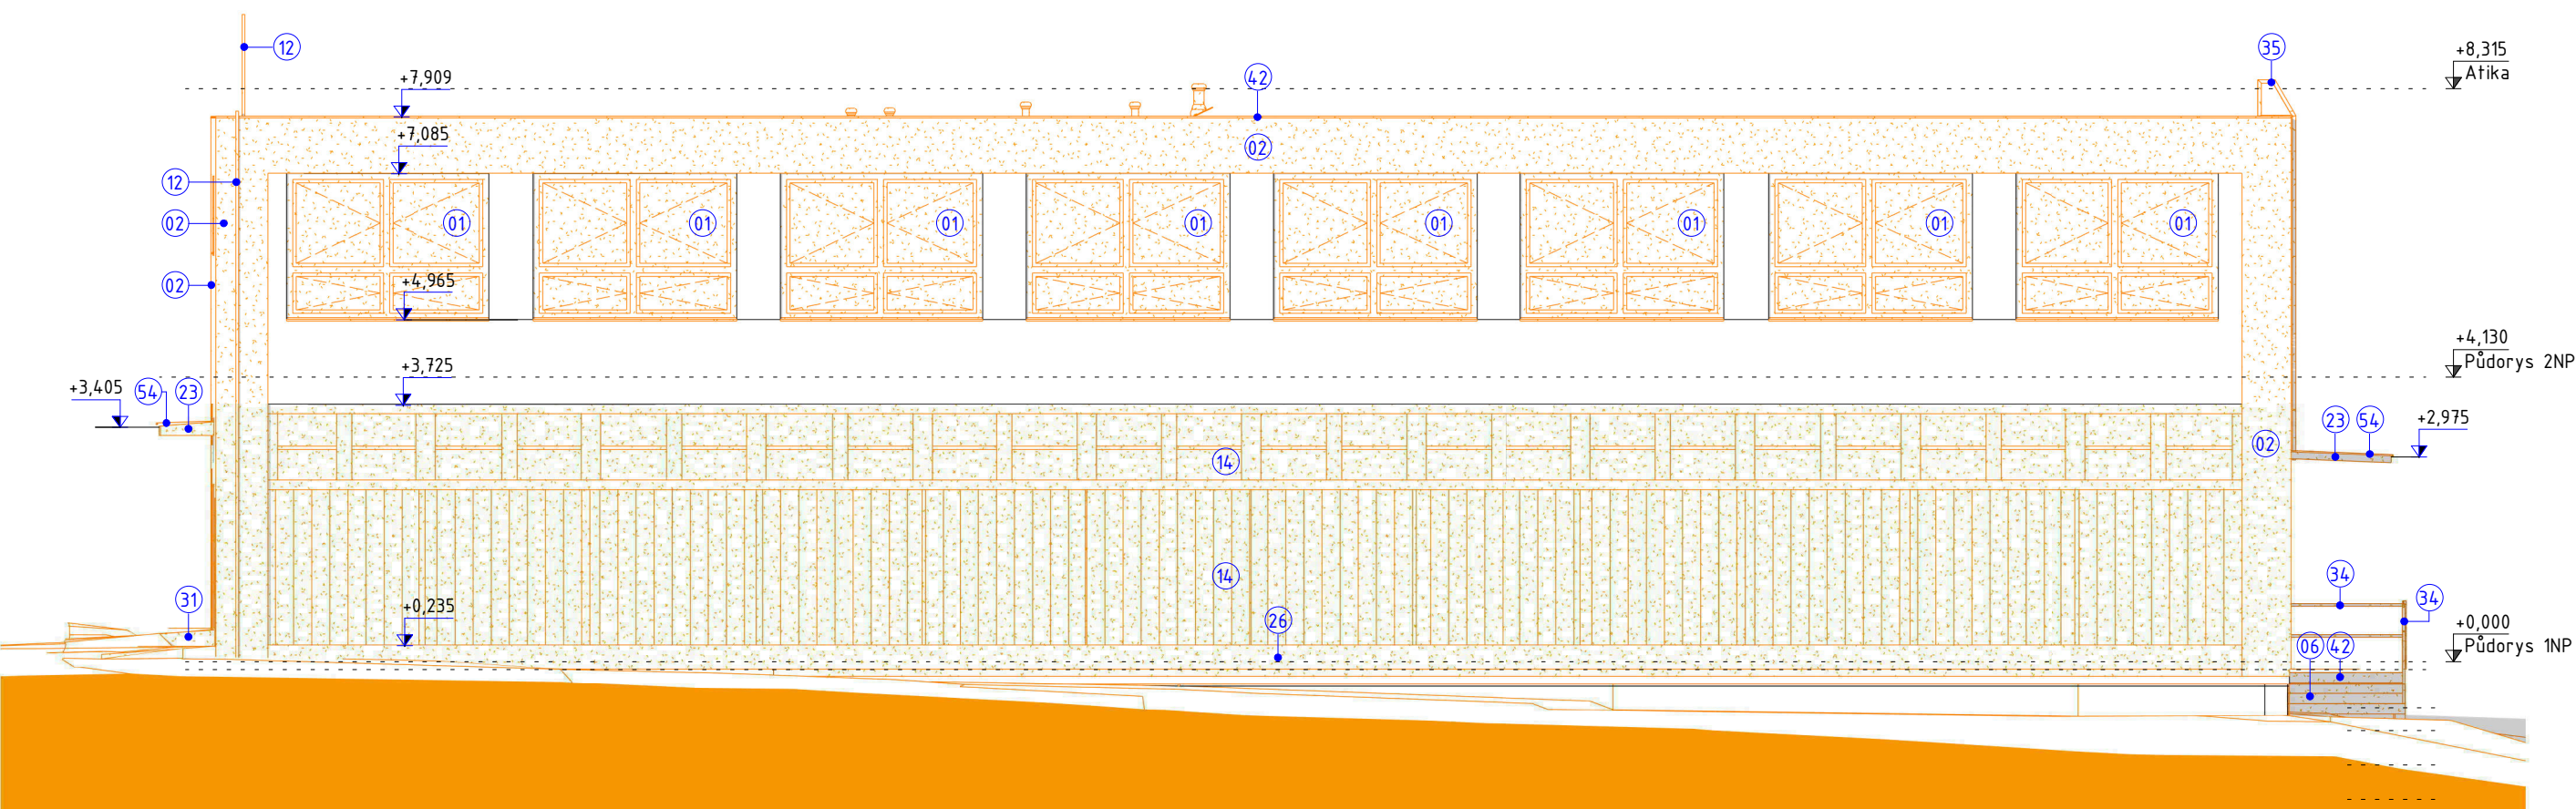

LEGENDA BOURACÍCH PRACÍ


- 01 VYBOURÁNÍ OKEN VČETNĚ OPLECHOVÁNÍ
- 02 ODSTRANĚNÍ KERAMICKÉHO OBKLADU
- 03 VYBOURÁNÍ ZDĚNÝCH PŘÍČEK
- 04 VYBOURÁNÍ OTVORŮ V NOSNÉ STĚNĚ
- 05 VYBOURÁNÍ PODLAHY - BETONOVÁ MAZANINA + CEMENTOVÁ STĚRKA
- 06 VYBOURÁNÍ BETONOVÉHO SCHODIŠTĚ
- 07 VYBOURÁNÍ DVEŘÍ VČETNĚ ZÁRUBNÍ
- 08 DEMONTÁŽ RADIÁTORŮ ŽEBROVÝCH
- 09 DEMONTÁŽ ZÁCHODŮ
- 10 ODSTRANĚNÍ STŘEŠNÍCH VPUSTÍ
- 11 DEMONTÁŽ UMYVADEL
- 12 DEMONTÁŽ HROMOSVODU
- 13 VYBOURÁNÍ STOPNÍHO PREFABRIKOVANÉHO PANELU
- 14 VYBOURÁNÍ PROFILOVÉHO SKLA VČETNĚ OCELOVÉHO SVĚTLÍKU
- 15 DEMONTÁŽ/VYBOURÁNÍ HYDRANTU
- 16 VYBOURÁNÍ PROSTORU NA POPELNICE
- 18 VYBOURÁNÍ BETONOVÉ ŠACHTY
- 19 DEMONTÁŽ BLESKOSVODŮ
- 20 ODSTRANĚNÍ STŘEŠNÍ KRYTINY
- 21 DEMONTÁŽ SVODŮ
- 22 VYBOURÁNÍ SKLADBY PLOCHÉ STŘECHY
- 23 VYBOURÁNÍ STŘÍŠKY NAD VSTUPEM
- 24 ODSTRANĚNÍ PLETIVA, PLETIVO VÝŠKY 1230 mm
- 25 VYBOURÁNÍ VYBOURÁNÍ PROFILOVÉHO SKLA
- 26 VYBOURÁNÍ NOSNÉHO ZDIVA
- 27 VYBOURÁNÍ BETONOVÉHO ZÁKLADU
- 28 DEMONTÁŽ OCELOVÉHO POTRUBÍ VČ. IZOLACE
- 29 DEMONTÁŽ EXPANZNÍ NÁDOBY
- 30 DEMONTÁŽ PLYNOVÉHO KOTLE
- 31 VYBOURÁNÍ BETONOVÉ RAMPY VSTUPU
- 32 VYBOURÁNÍ OKAPOVÉHO CHODNÍKU Z PROSTÉHO BETONU
- 33 VYBOURÁNÍ PLECHOVÉ PŘÍČKY VČ. DVEŘÍ, VÝŠKA 2870mm
- 34 VYBOURÁNÍ OCELOVÉHO ZÁBRADLÍ
- 35 VYBOURÁNÍ PODLAHY - BETONOVÁ MAZANINA + 3xPVC
- 36 VYBOURÁNÍ PŘEKLADEK
- 37 VYBOURÁNÍ ŽELEZOBETONOVÉ STŘÍŠKY
- 38 ODSTRANĚNÍ DŘEVĚNÉHO ZÁKLOPU VČ. DVOU NOSNÝCH OCELOVÝCH PROFILŮ
- 39 DEMONTÁŽ VZT MŘÍŽEK
- 40 VYBOURÁNÍ DVÍŘEK ELEKTRICKÉ SKŘÍNĚ
- 41 DEMONTÁŽ SANITÁRNÍCH WC STĚN
- 42 VYBOURÁNÍ PODKLADNÍHO BETONU
- 43 VYBOURÁNÍ ŽELEZOBETONOVÉ RAMPY
- 44 VYBOURÁNÍ VYVÝŠENÉ BETONOVÉ PODLAHY
- 45 DEMONTÁŽ OCELOVÉ TECHNOLOGIE
- 46 ODKOPÁNÍ ZEMINY (mocnost viz Fezy)
- 47 ODSTRANĚNÍ BET. POTRUBÍ HORKOVODU, PRŮMĚR 400mm, 2x DĚLKA 29m
- 48 ODSTRANĚNÍ NÁSPYU DO HLUBKY 215mm POD HORNÍ LÍČ STÁVAJÍCÍ PODLAHY
- 49 ODSTRANĚNÍ OCELOVÉ MŘÍŽE DVEŘÍ
- 50 DEMONTÁŽ RADIÁTORŮ TRUBKOVÝCH, 4x TRUBKA PRŮMĚR 100mm NAD SEBOU
- 51 VYBOURÁNÍ PODLAHY - BETONOVÁ MAZANINA + DLAŽBA
- 52 ODSTRANĚNÍ OPLECHOVÁNÍ ATIKY
- 53 DEMONTÁŽ OCELOVÉHO ŽEBŘÍKU
- 54 DEMONTÁŽ OPLECHOVÁNÍ STŘÍŠKY NAD VSTUPEM
- 55 VYSEKÁNÍ DRÁŽEK PRO UCHYCENÍ KONSTRUKCE STŘÍŠKY, HLUBKA DRÁŽKY cca 70mm, VIZ SKŘ
- 56 VYBOURÁNÍ PODKLADNÍHO BETONU, RESP. STROPNÍ KONSTRUKCE KANÁLU POD PODLAHU
- 57 ODSTRANĚNÍ ZEMINY VNĚ OBJEKTU AŽ NA ÚROVEŇ ZÁKLADOVÉ SPÁRY PATKY (cca 5,4 m3)
- 58 VYTVOŘENÍ OTVORU PRO VHOZ KNH, PŘESNÁ SPECIFIKACE PO VÝBĚRU BIBLIOBOXU A VHOZU (NEJSOU DODÁVKOU STAVBY)
- 59 DEMONTÁŽ OCELOVÉHO POKLOPU V PODLAZE
- 60 ODSTRANĚNÍ AZBESTOVÉHO VĚTRACÍHO KOMINKU
- 61 DEMONTÁŽ STÁVAJÍCÍ ANTÉNY, PO PROVEDENÍ PRACÍ NÁSLEDNĚ VRÁCENÍ

POZNÁMKY:

- VEŠKERÉ STÁVAJÍCÍ OMÍTKY BUDOU ODSTRANĚNÝ (OTLUČENÝ) V CELÉ PLOŠE V CELÉM OBJEKTU. TYTO PLOCHY BUDOU NÁSLEDNĚ OČIŠTĚNÝ A VYROVNÁNÝ (PŘED APLIKACÍ NOVÉHO SOUVRSTVÍ)
- STÁVAJÍCÍ OTOPNÁ TĚLESA, VZT JEDNOTKY A VZT POTRUBÍ BUDĚ DEMONTOVÁNO V PLNĚ PLOŠE
- PO DEMONTÁŽI OKENNÍCH, DVEŘNÍCH VÝPLNÍ, ZAŘÍZOVACÍCH PŘEDMĚTŮ, OTOPNÝCH TĚLES A JINÝCH KONSTRUKCÍ, BUDOU STÁVAJÍCÍ KONSTRUKCE ZAPRAVENY (OSTĚNÍ, NADPRAŽÍ APOD.)
- PO DEMONTÁŽI BUDĚ TAKÉ PROVEDENA SANACE POSTIŽENÝCH MÍST V MÍSTECH S VIDITELNÝM PRŮSAKEM OLEJŮ BUDĚ POSTUPOVÁNO DLE STANDARDŮ SANAČNÍ OPATŘENÍ PRO VADY TOHOTO TYPU
- SOUČASNĚ S DEMONTÁŽÍ ROZVODŮ ELEKTRO BUDOU ODSTRANĚNÝ VŠECHNY VYPÍNAČE, DEMONTÁŽ KABELÁŽE
- ODSTRANĚNÍ PŘEBYTEČNÝCH PRVKŮ V OBJEKTU (STOLY, ŽIDLE,...)

LEGENDA MATERIÁLŮ

- STÁVAJÍCÍ KONSTRUKCE
- BOURANÉ KONSTRUKCE V ŘEZU
- BOURANÉ KONSTRUKCE V POHLEDU

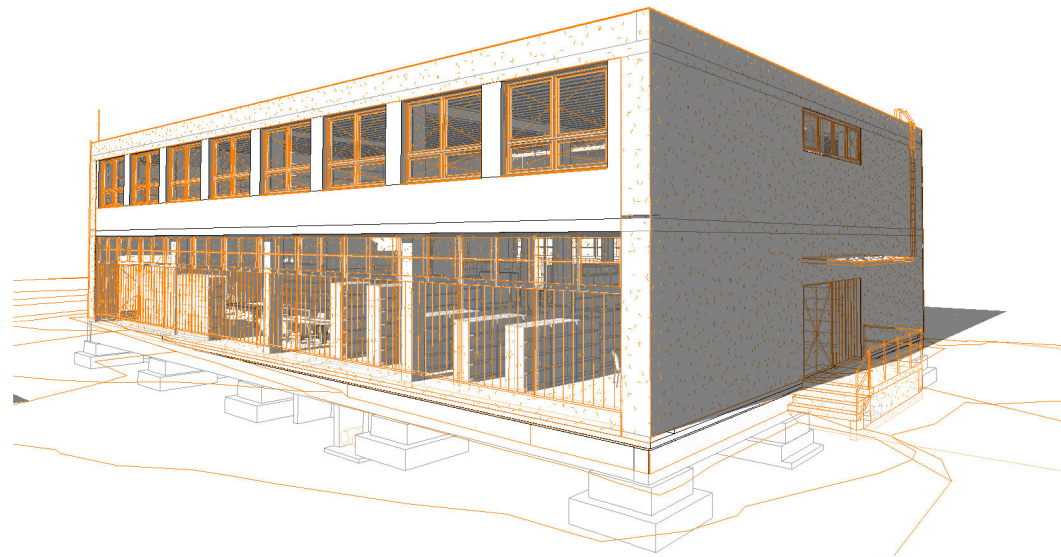

0,000 = 226,960 m n.m. B.p.v  
generální projektant projektant části číslo pare

**A99** Atelier 99 s.r.o.  
Purkyňova 71/99  
612 00 Brno

|                 |                                                     |                  |                     |
|-----------------|-----------------------------------------------------|------------------|---------------------|
| architekt       | Ing. arch. Jiří Beňlach                             | vypracoval       | Ing. Olga Svobodová |
| HIP             | Ing. Tomáš Pulkrábek                                | kontroloval      | Ing. Marek Vrba     |
| ved. projektant | Ing. Tomáš Pulkrábek                                | zodp. projektant | Ing. Martin Jeřábek |
| stavebník       | Statutární město Brno, městská část Brno-Zabovřesky |                  |                     |


Rekonstrukce budovy Mozolky 52, Brno  
Žabovřesky

název stavby

objekt **SO 01**

část **D.11 ARCHITEKTONICKO-STAVEBNÍ**

název dokumentu **Pohledy - bourací práce**

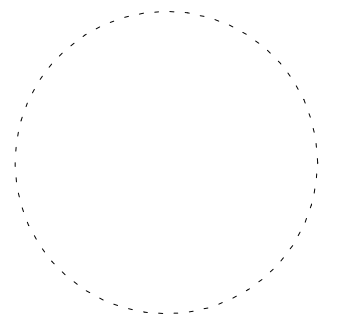

zakázka A-19-26

datum 01/2021

stupeň DPS

měřítko 1 : 100

číslo přílohy **301b**