



1:50

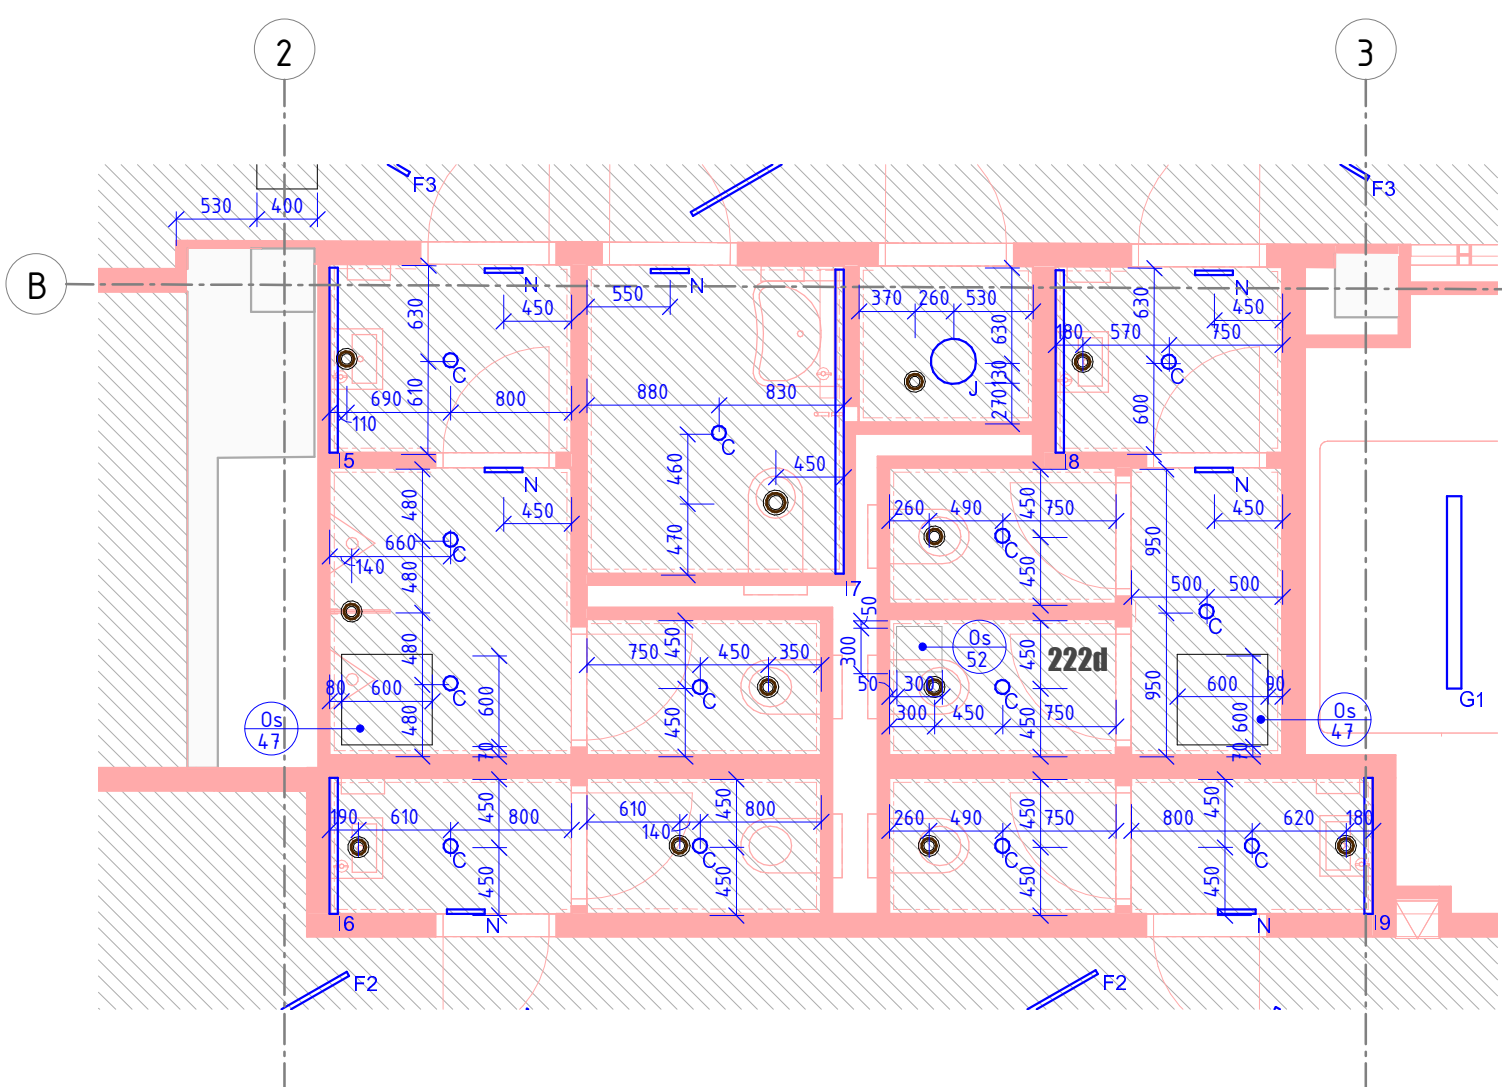

1:100

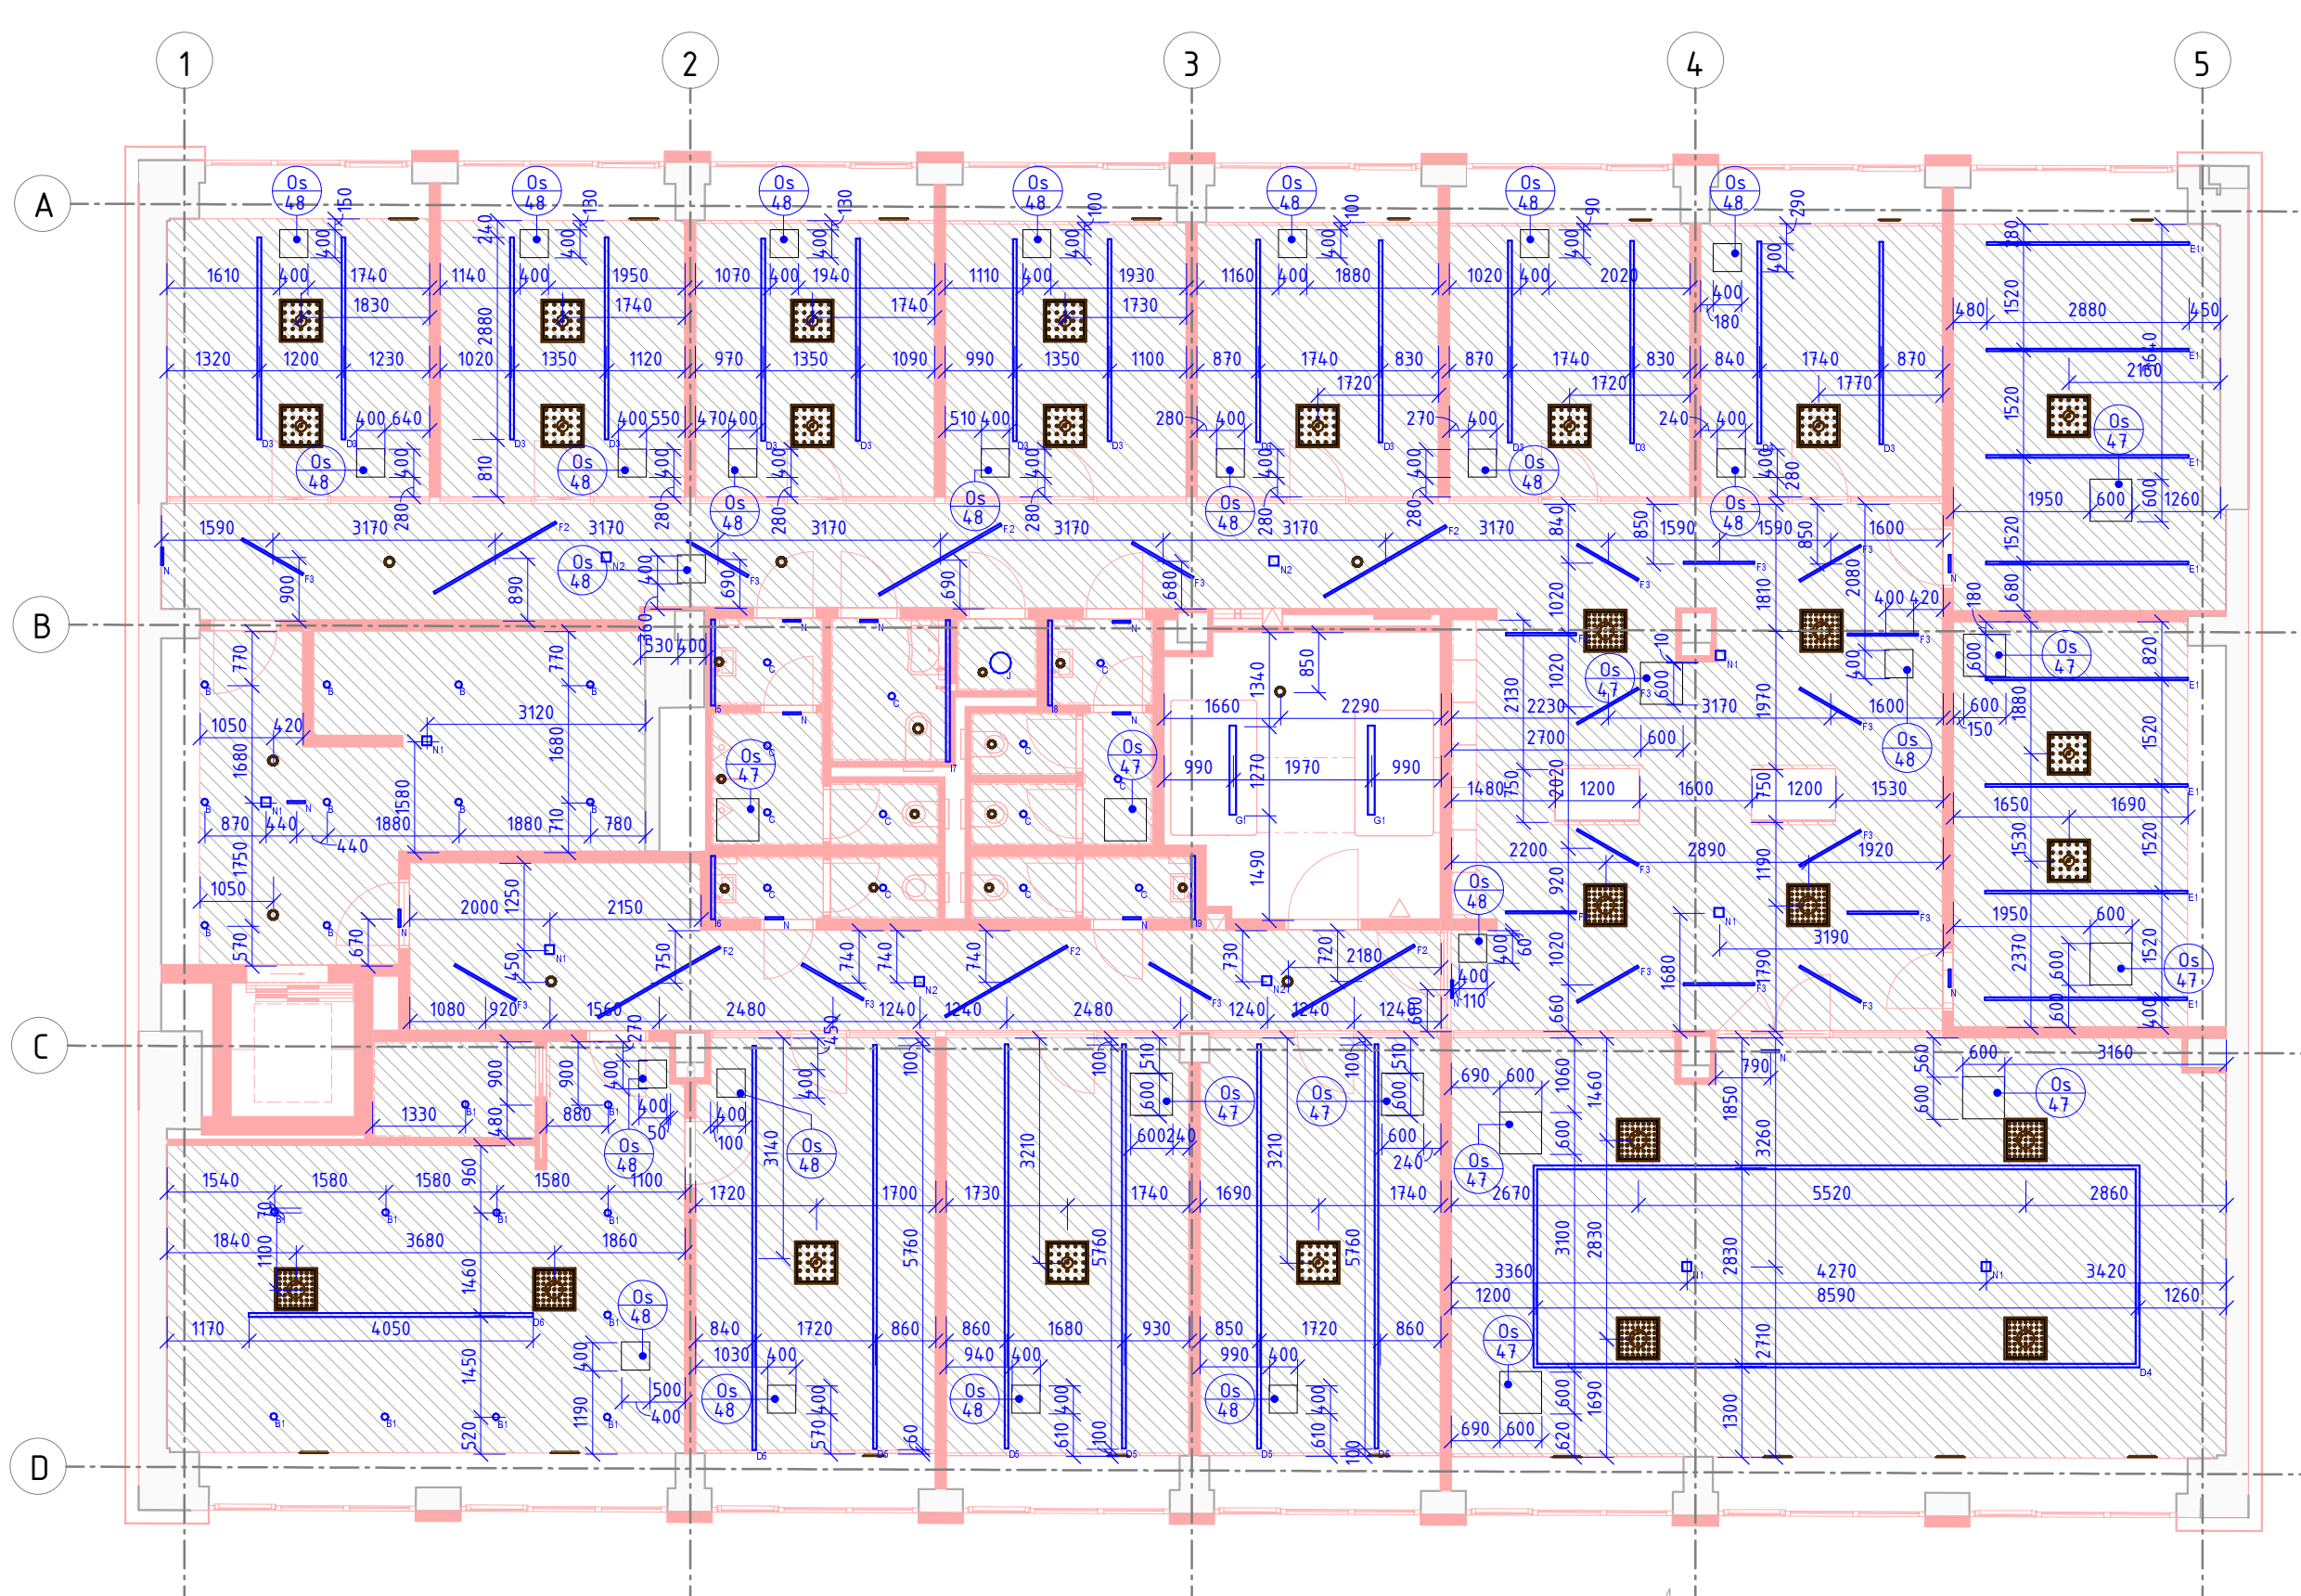

- Před montáží je nutné veškeré rozměry zaměřit.
- Veškeré lemovací a ukončovací prvky budou provedeny systémovými profily dodavatele.
- V případě rozporu mezi jednotlivými částmi projektové dokumentace nutno kontaktovat projektanta. Nedílnou součástí jsou projekty jednotlivých profesí a požadavky dotčených orgánů.
- Při realizaci je nutné dodržet platnou legislativu - zákony, nařízení vlády, vyhlášky a dále rozhodnutí a závazná stanoviska dotčených orgánů.
- Při realizaci je nutné dodržet závazné požadavky platných ČSN konstrukce, na které se nevztahují závazná ustanovení ČSN, budou provedeny dle nezávazných požadavků platných ČSN nebo dodavatel jiným způsobem prokazatelně doloží jejich funkčnost.
- Dodavatel garantuje veškeré vlastnosti prvků
- Kotvení prvků, kotvení materiály a technologie provádění budou garantovány dodavatelem. Atypické postupu budou konzultovány s autorským dozorem
- V rámci dílenské dokumentace řešit i způsob dilatací
- V případě rozporu mezi jednotlivými částmi projektové dokumentace nutno kontaktovat projektanta.
- Barva podhledu bílá
- Požární odolnost dle D.1.3_PBR
- Umístění vnitřních kazetových jednotek, světel, revizních dvířek a dalších prvků nutno koordinovat

generální projektant

projektant části

číslo pare

A99 Atelier 99 s.r.o.
Purkyňova 71/99
612 00 Brno

architekt	Ing. arch. Jiří Betlach	vypracoval	Ing. Olga Svobodová
HIP	Ing. Tomáš Pulkrábek	kontroloval	Ing. Marek Vrba
ved. projektant	Ing. Tomáš Pulkrábek	zodp. projektant	Ing. Martin Jeřábek
stavebník	Statutární město Brno, městská část Brno-Žabovřesky		

název stavby

objekt

část

název dokumentu

D.1.1 ARCHITEKTONICKO-STAVEBNÍ

Výkres podhledů 2NP

zakázka A-19-2

datum 01/202

stupeň	DP
1	1
2	2
3	3
100	100

měřítko 1:50, 1:10

číslo přílohy **602**