
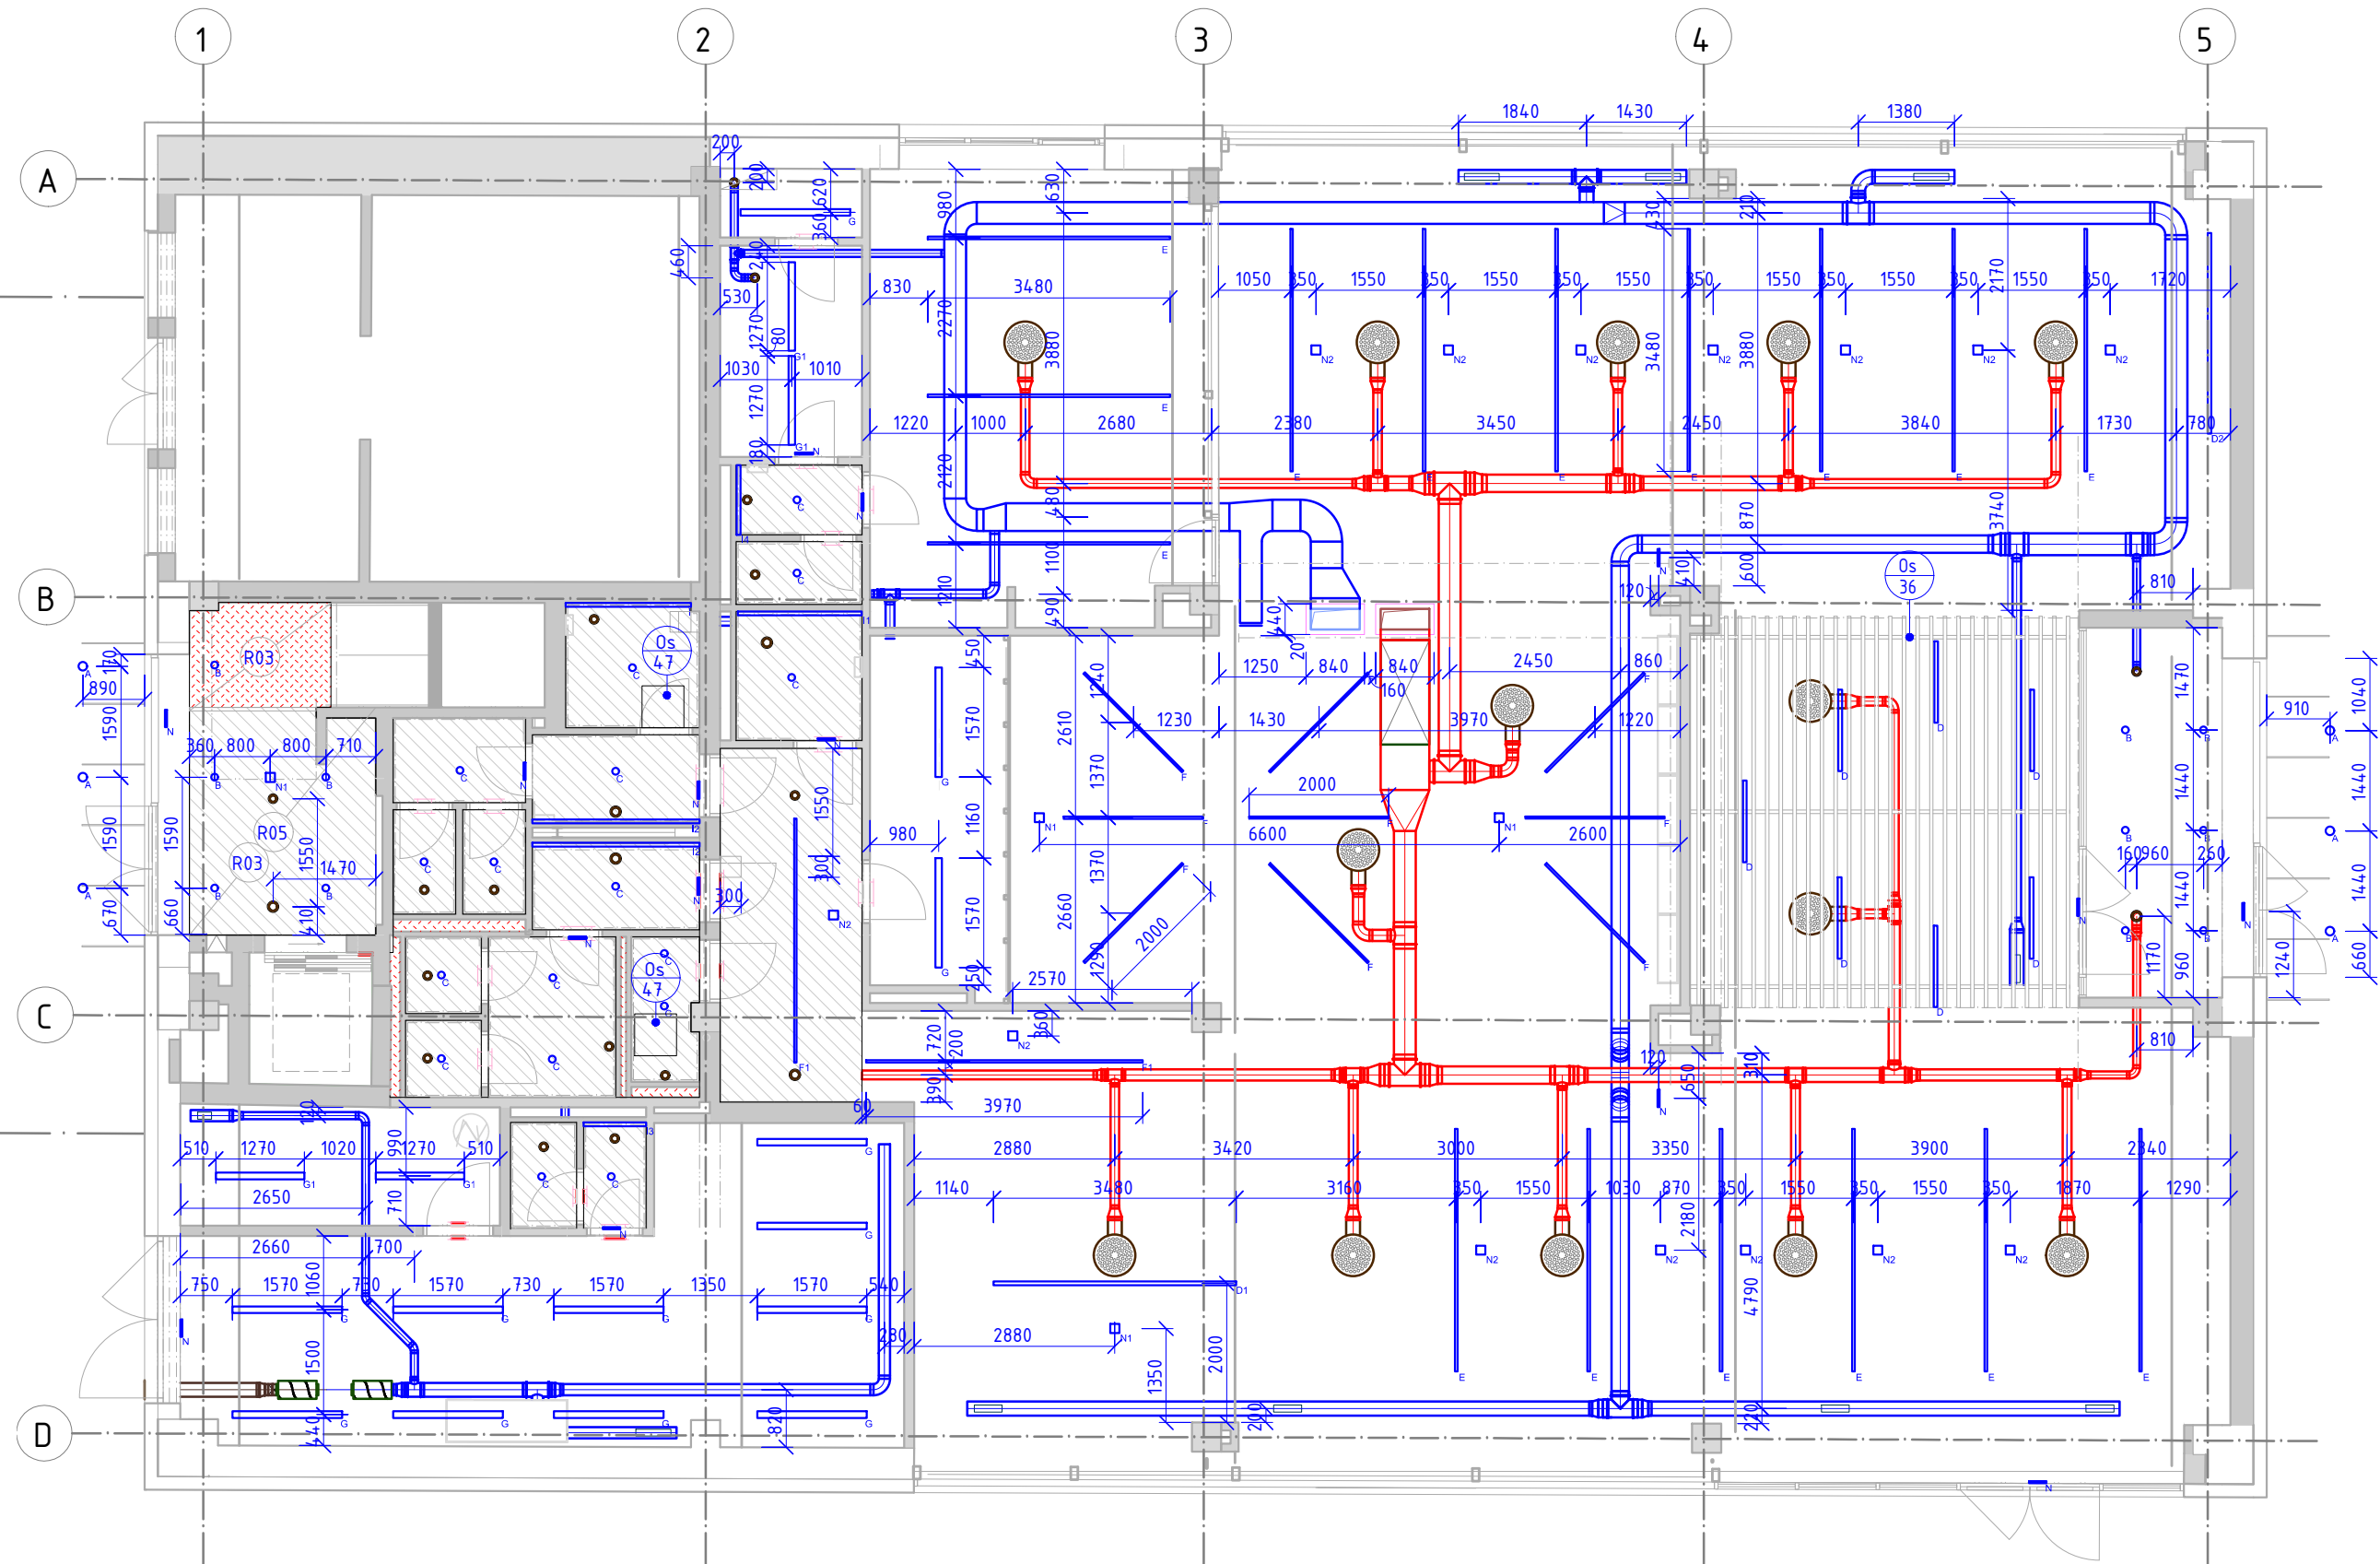


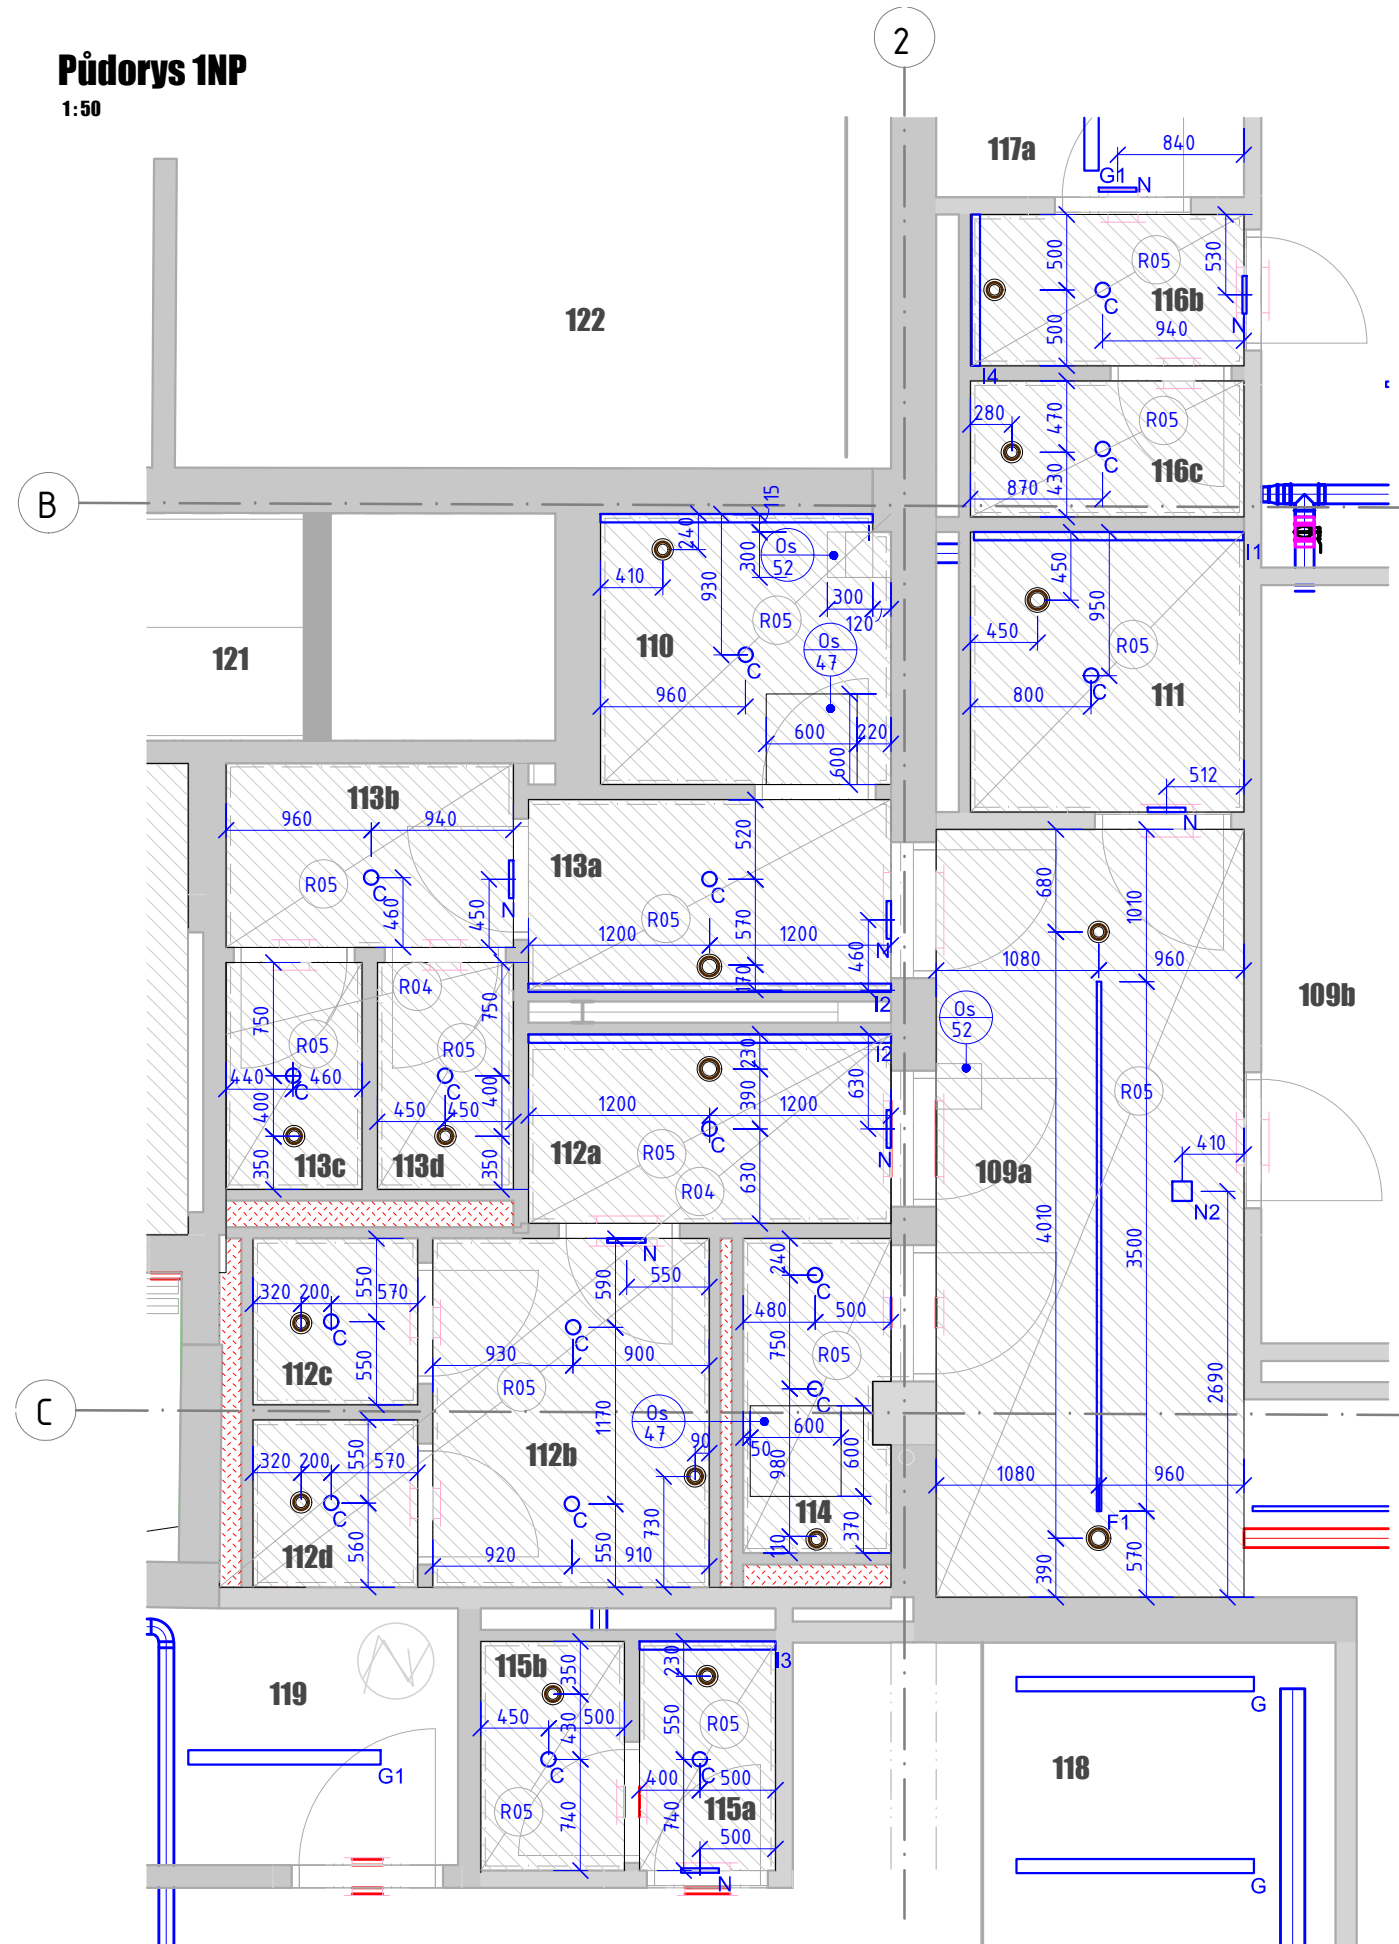

POZNÁMKY:

- Před montáží je nutné veškeré rozměry zaměřit.
- Veškeré lemovací a ukončovací prvky budou provedeny systémemy profily dodavatele.
- V případě rozporu mezi jednotlivými částmi projektové dokumentace nutno kontaktovat projektanta. Nedílnou součástí jsou projekty jednotlivých profesí a požadavky dotčených orgánů.
- Při realizaci je nutné dodržet platnou legislativu – zákony, nařízení vlády, vyhlášky a dále rozhodnutí a závazná stanoviska dotčených orgánů.
- Při realizaci je nutné dodržet závazné požadavky platných ČSN konstrukce, na které se nevztahují závazná ustanovení ČSN, budou provedeny dle nezávadných požadavků platných ČSN nebo dodavatel jiným způsobem prokazatelně doloží jejich funkčnost.
- dle § 90 odst. 3 zákona č. 134/2016 sb. o zadávání veřejných zakázek, ve znění pozdějších předpisů zadavatel umožňuje nabídnout rovnocenné řešení
- Dodavatel garantuje veškeré vlastnosti prvků
- Kotvení prvků, kotvení materiálu a technologie provádění budou garantovány dodavatelem. Atypické postupy budou konzultovány s autorským dozorem
- V rámci dílenské dokumentace řešit i způsob dilatací – dokumentace nutno kontaktovat projektanta.
- V případě rozporu mezi jednotlivými částmi projektové dokumentace nutno kontaktovat projektanta.
- Barva pohledu bílá
- Požární odolnost dle D.1.3_PBR
- Umístění vnitřních kazetových jednotek, světel, revizních dvířek a dalších prvků nutno koordinovat

0,000 = 226,960 m n.m. B.p.v
generální projektant

projektant části

číslo pare

A99 Atelier 99 s.r.o.
Purkyňova 71/99
612 00 Brno

architekt Ing. arch. Jiří Betlach
HIP Ing. Tomáš Pulkrábek
ved. projektant Ing. Tomáš Pulkrábek
stavebník Statutární město Brno, městská část Brno-Žabovřesky

vypracoval Ing. Olga Svobodová
kontroloval Ing. Marek Vrba
zodp. projektant Ing. Martin Jeřábek

Rekonstrukce budovy Mozolky 52, Brno Žabovřesky

název stavby

objekt

část

název dokumentu

D.1.1 ARCHITEKTONICKO-STAVEBNÍ

Výkres podhledů 1NP

zakázka A-19-26
datum 01/2021
stupeň DPS
měřítko 1:50, 1:100

číslo přílohy

601